
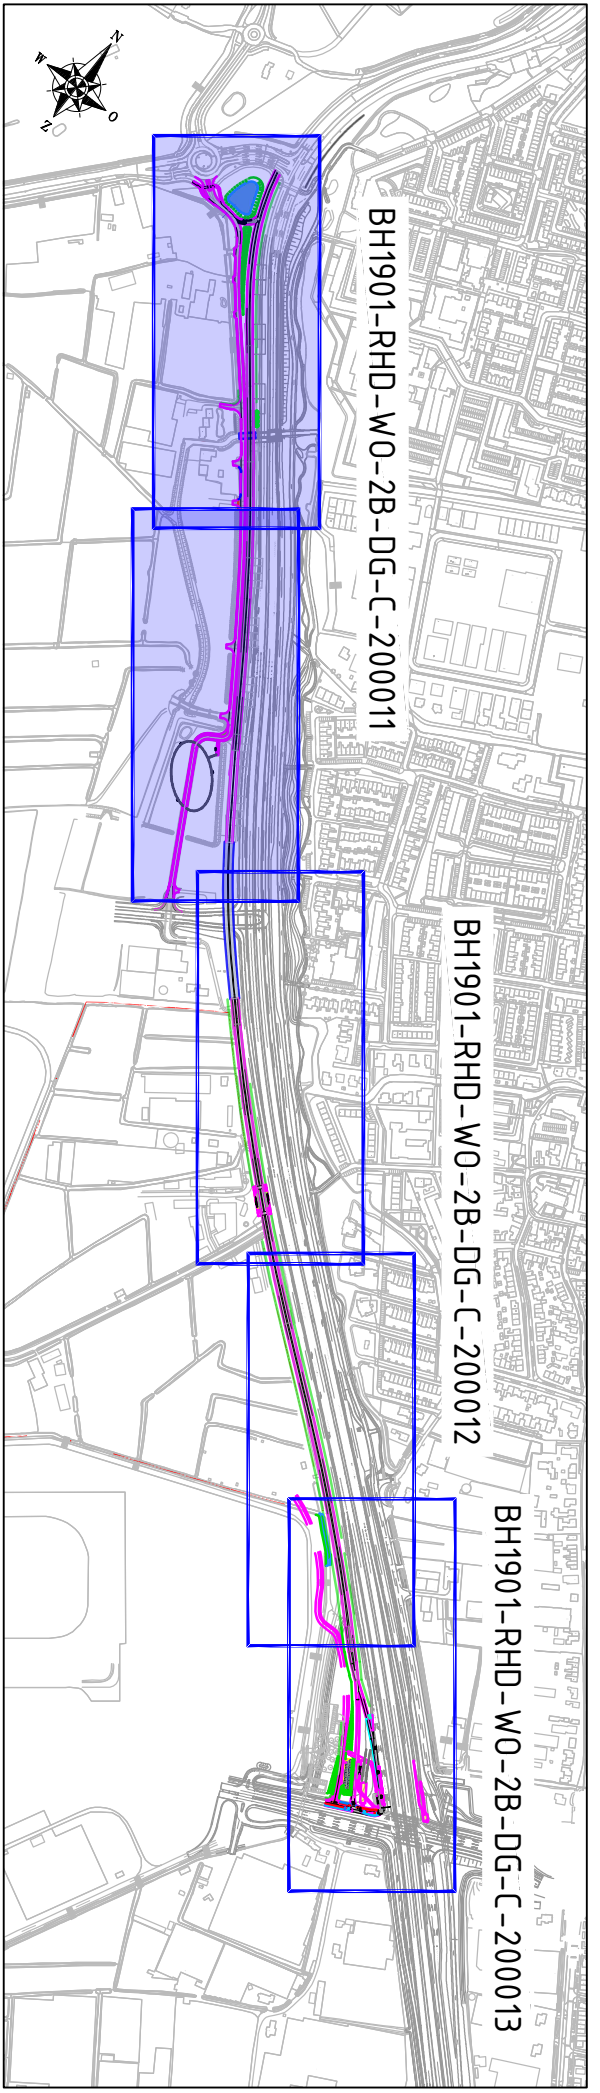
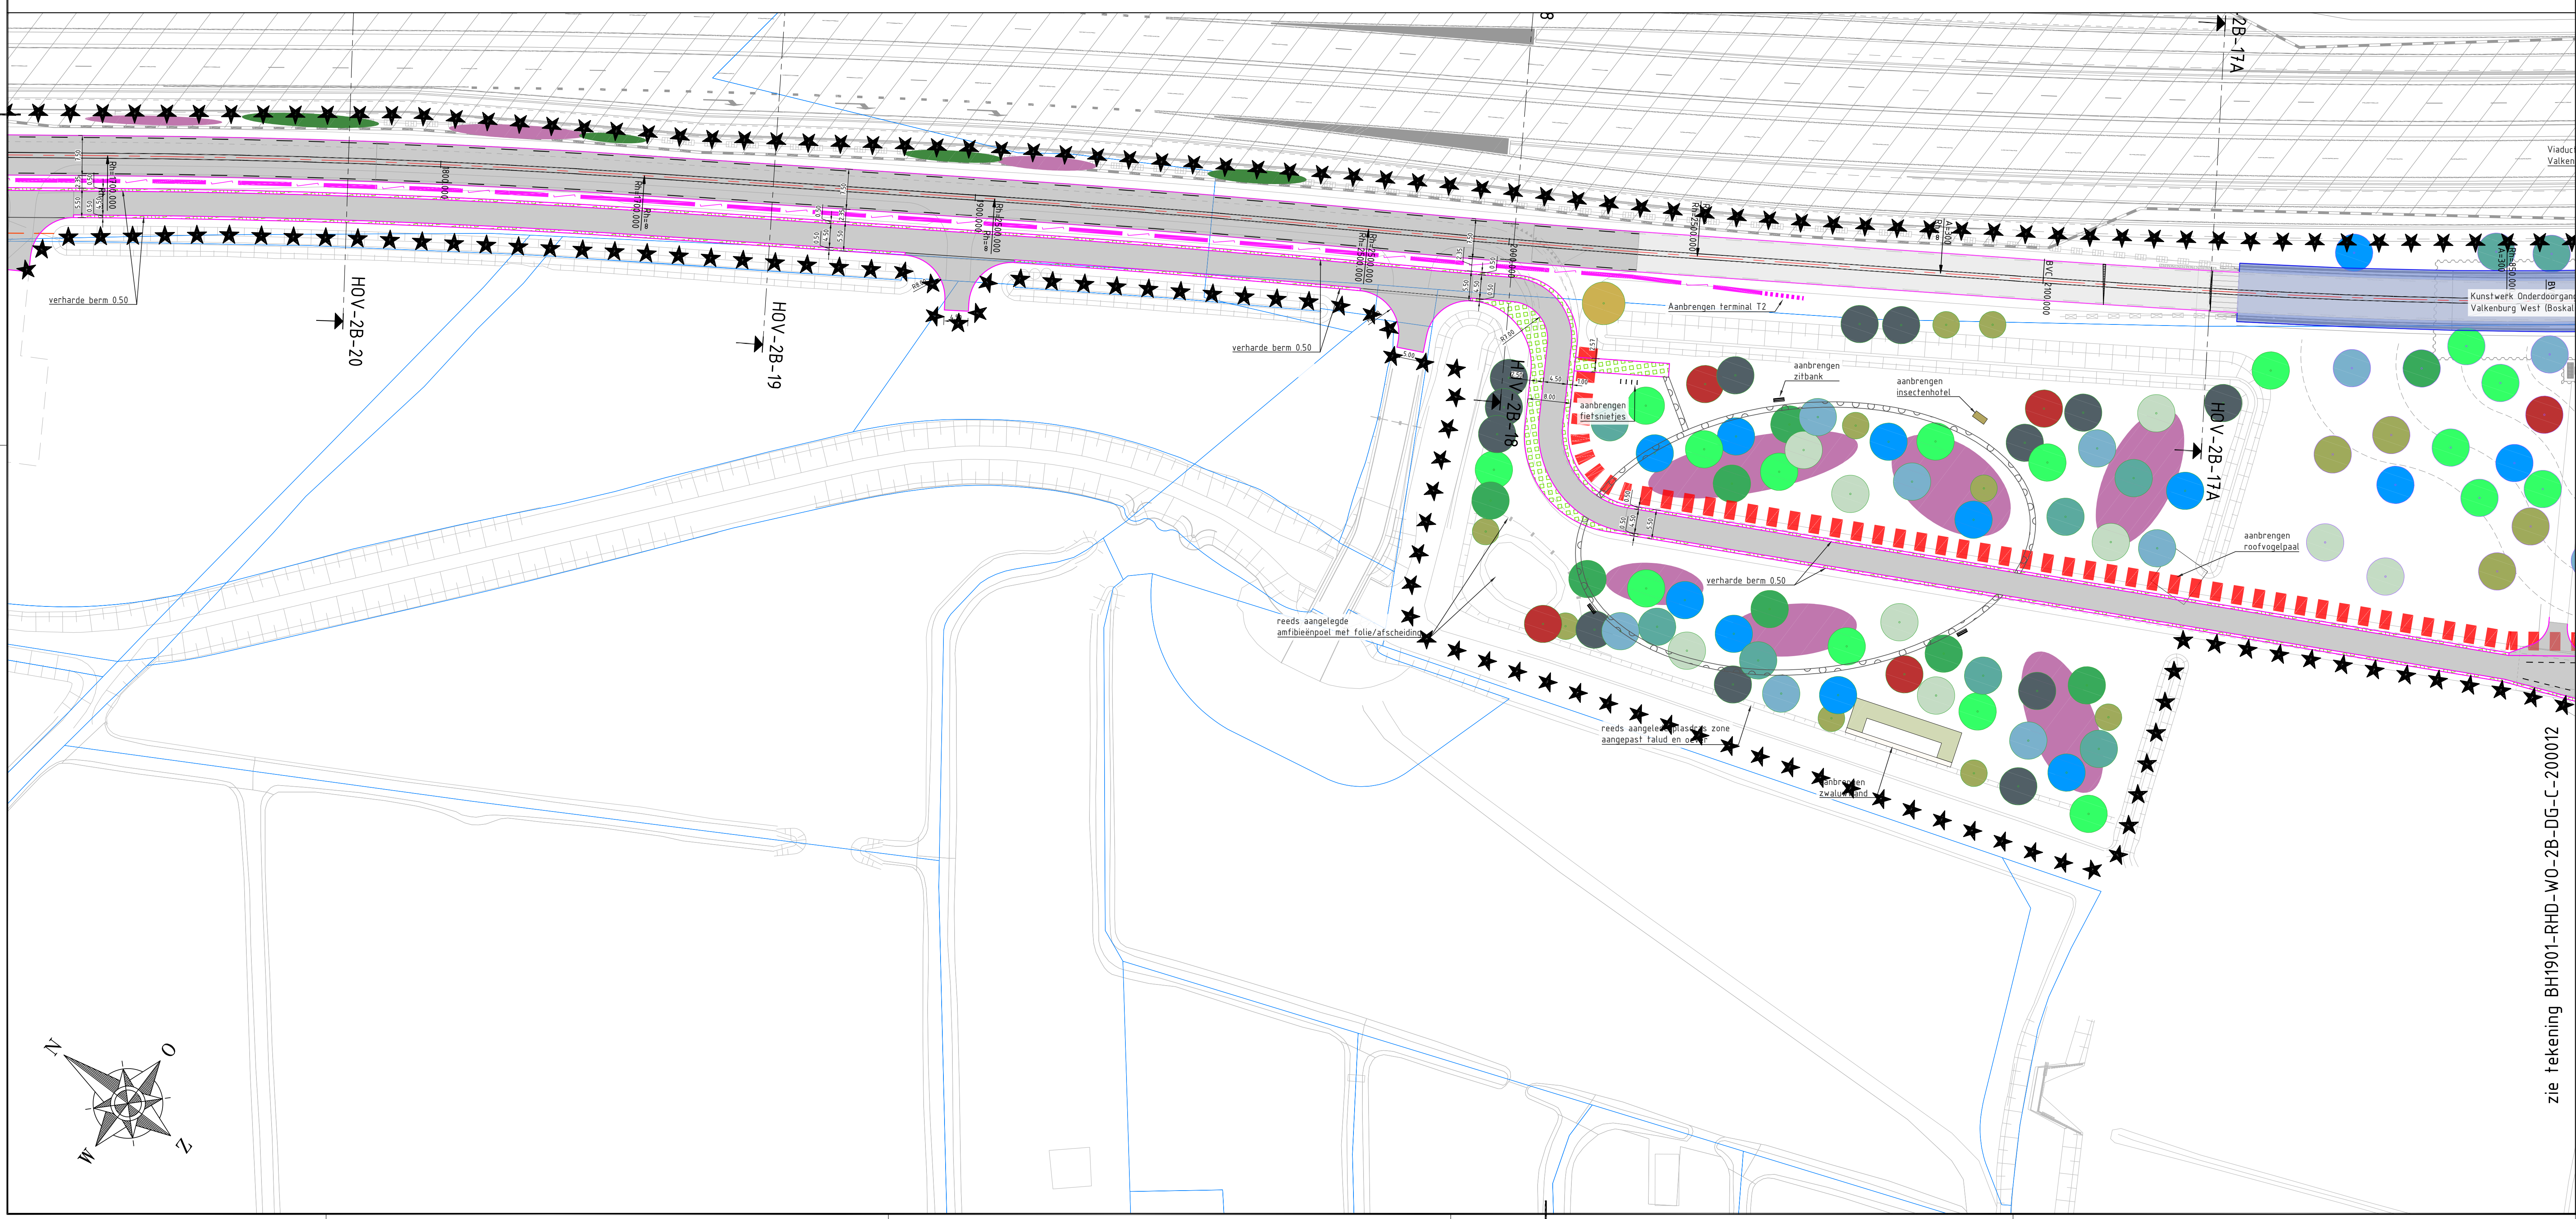


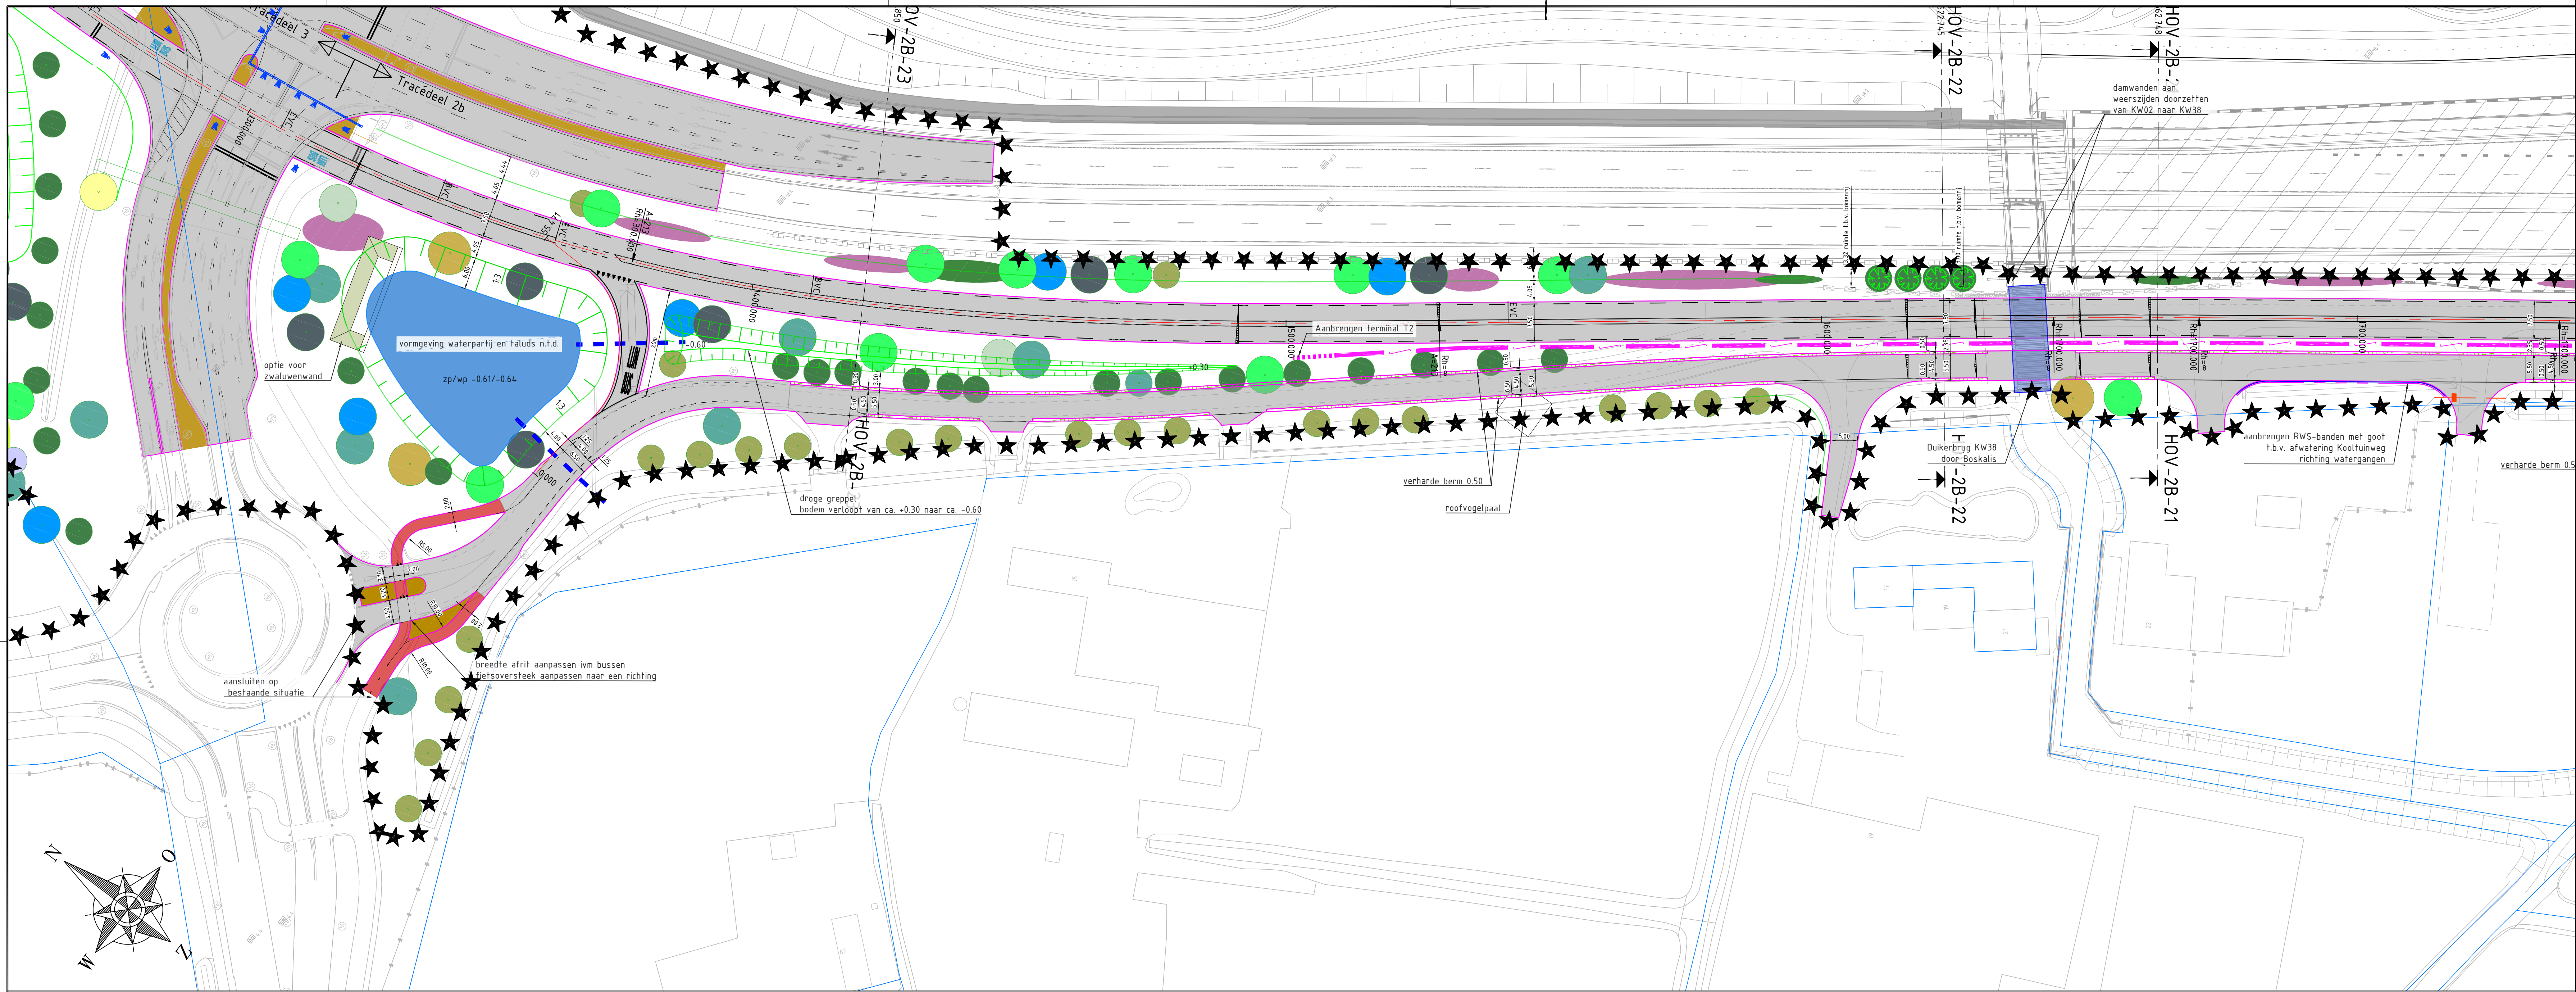

- Bomen**
- Mosk
 - Ruwe berk
 - Zomerinde
 - Grauwe abel
 - Winterinde
 - Moersiek
 - Zomereik
 - Rode esdoorn
 - Zoete kers
 - Tulpenboom
 - Fladderp
 - Dubbele slerkers
 - Gewone Es
 - Boomhazelaar
 - Japans/Kaukasische els (alnus speethi)
 - Appel
 - Kers
 - Pier
 - Prun
 - Beuk
 - Grove den
 - Els
 - Treurwilg
 - Italiaanse populier
 - Larix
 - Populier
 - Schietelg
 - Zilverwilg
 - Valse Acacia
- Struiken en vaste planten**
- Bessen: Gewone vlier | Rode bes | Knutsbes | Lijsterbes
 - Duinstruiken: Duindoorn | Gager (op natte delen) Meidoorn | Sleedoorn | Liguster
 - Houtwil: Veldesdoorn | Hondsdoo | Liguster | Braem | Hazelaar
 - Accent struiken: Gele komooie | Rode komooie | Hazelaar | Liguster
 - Parkstruiken: Egelantier | Hazelaar | Gelderse Roos | Liguster | Sleedoorn | Haagbeuk
 - Vasteplanten borders geel accent
 - Vasteplanten borders paars accent
 - Vasteplanten borders rood accent

VERKLARING

- Werkgrens HOV
- Grens Valkenhorst (BPO)
- Kadastrale grens
- Bestaande situatie
- Bestaande situatie (VO Boskalis)
- Bestaande damwand t.b.v. verdiepte ligging N206
- Geluidsscherm met groen, te plaatsen door derden
- Bestaande HD gasteried
- Bestaande beschoeiing
- Bestaand hekwerk
- Wegas
- Nieuwe situatie, verharding
- Nieuwe situatie, grondwerk
- Nieuwe situatie, water
- Geleiderail
- Geleidebarrier
- Hekwerk
- Duker
- K&L-strook
- Kunstwerk contour nieuw
- Rijbaan
- Fietspad
- Voelpad
- Verharde berm
- Halfverharding

3.0	Deuren wijzigingen n.v. review	J. Pak	P. Kuisman	T. de Lintre	27-05-2022
1.0	Concept	gemaakt	gecorrigeerd	aanvaard	OK
Provincie Zuid-Holland					
project					
HOV Katwijk - Leiden					
aanvraag					
Tracédeel 2B					
SITUATIE A					
formaat	schaal	type	blad	van	document
A0	1:500	VO	1	3	CONCEPT
document					3.0
document					27-05-2022
document					BH1901-RHD-WO-2B-DG-C-200011