
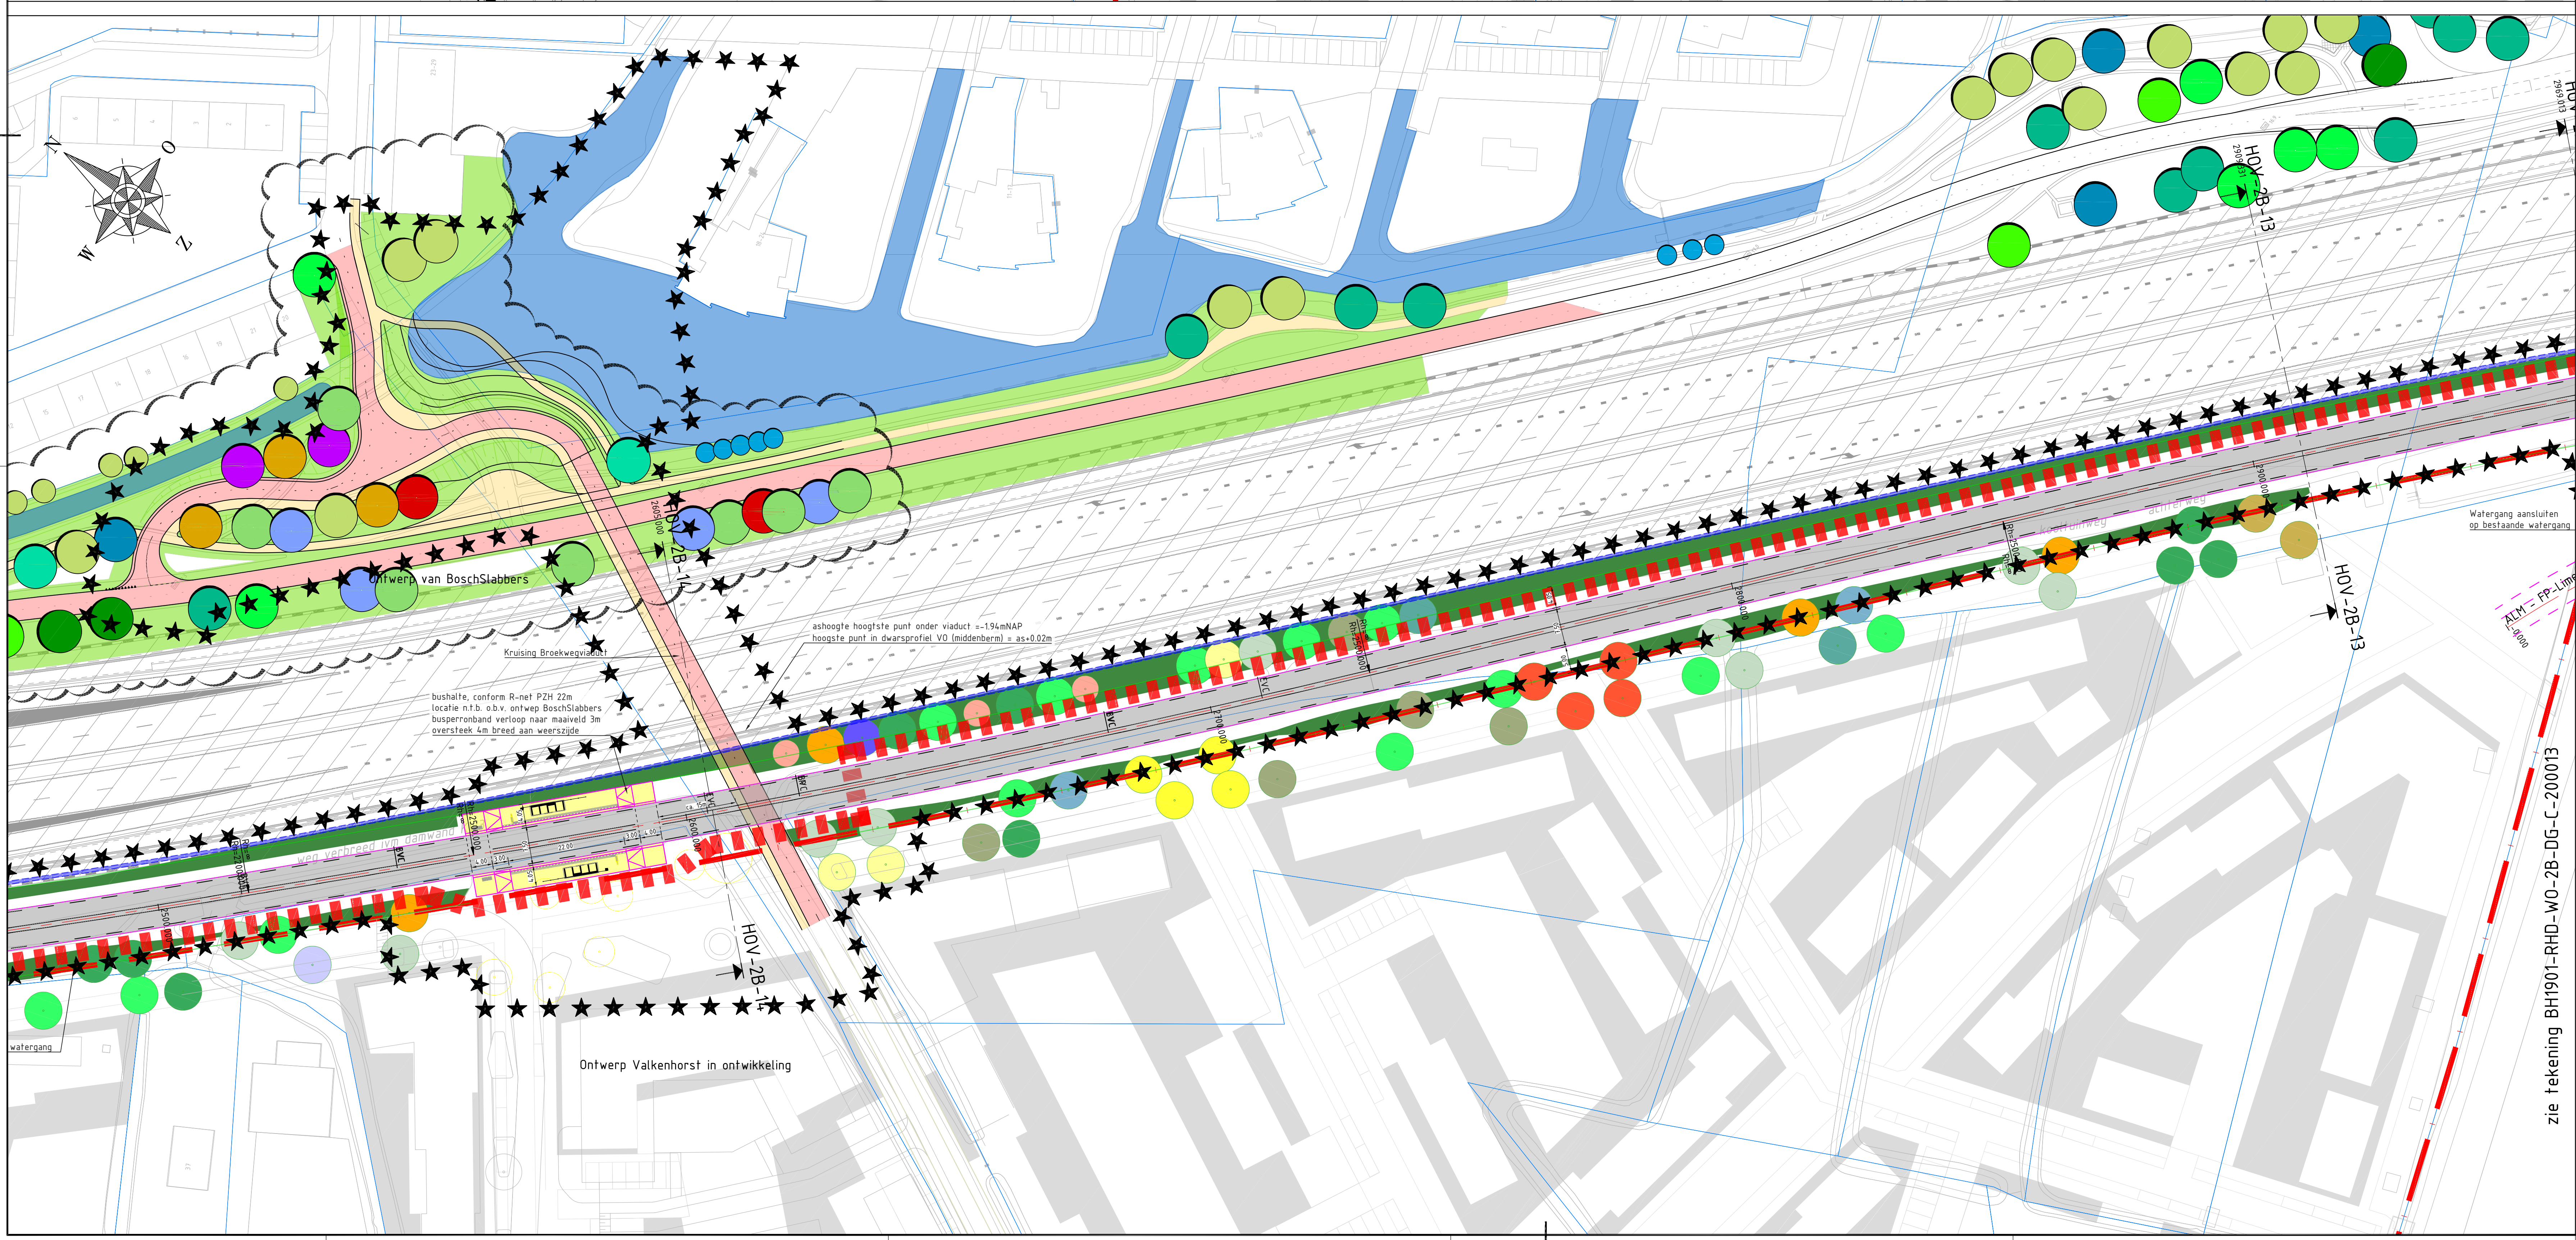


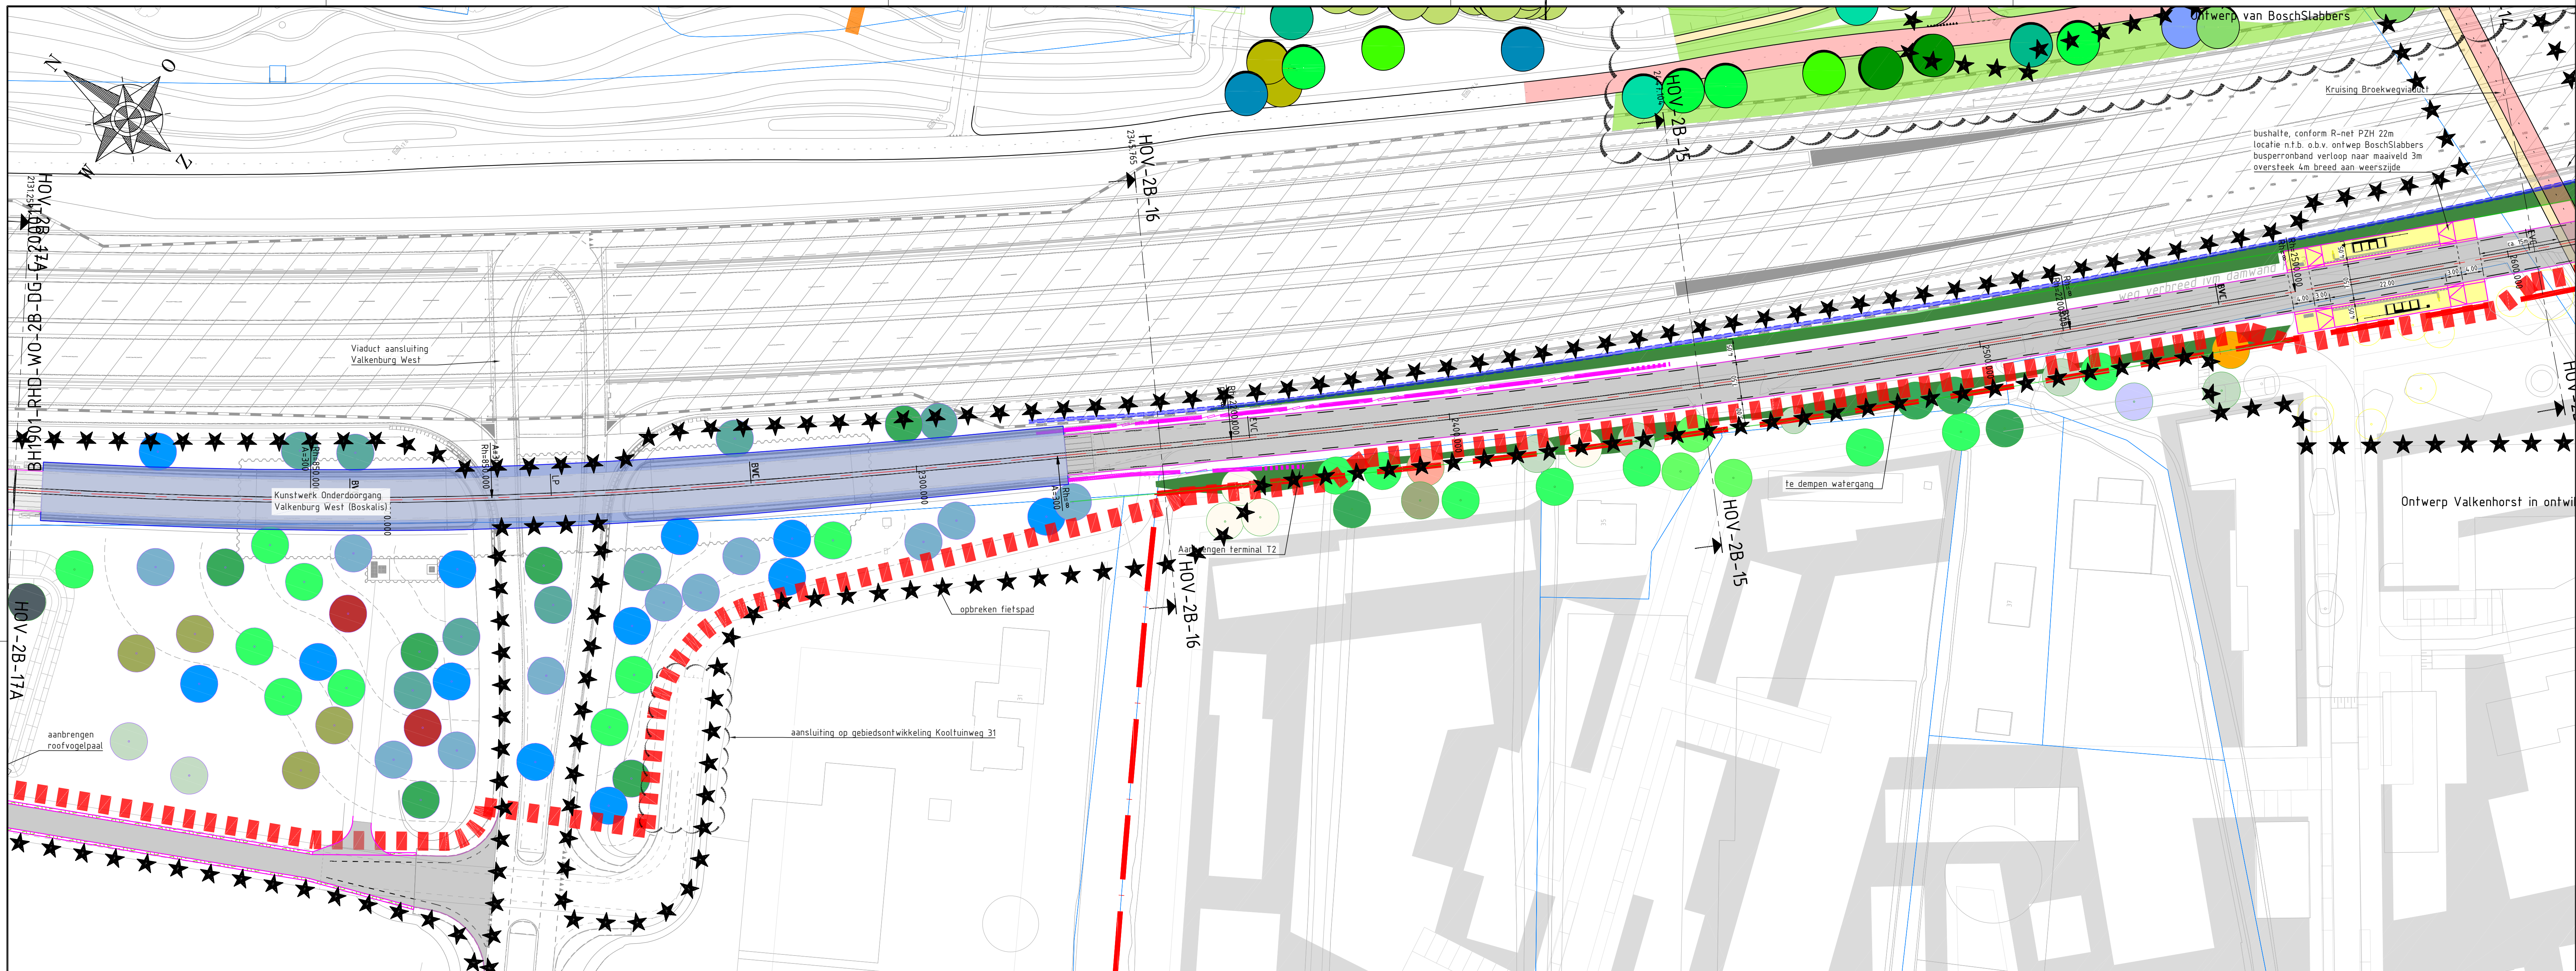

- Bomen
- Mosk
 - Ruwe berk
 - Zomerinde
 - Grauwe abeel
 - Winterinde
 - Moersek
 - Zomereik
 - Rode esdoorn
 - Zoete kers
 - Tulpenboom
 - Fladdernep
 - Dubbele slerkers
 - Gewone Es
 - Bloomhazelaar
 - Japans/Kaukasische els (alnus speethi)
- Struiken en vaste planten
- Bessen: Gewone vier | Rode bes | Krutbes | Liguster
 - Duinstruiken: Duindoorn | Gager (op natte oeten) Meidoorn | Sleedoorn | Liguster
 - Houtwal: Veldesdoorn | Hondsdoo | Liguster | Braem | Hazelaar
 - Accent struiken: Gele kornoelje | Rode kornoelje | Hazelaar | Liguster
 - Parkstruiken: Egelantier | Hazelaar | Gelderse Roos | Liguster | Sleedoorn | Haagbeuk
 - Vastplanten borders geel accent
 - Vastplanten borders paars accent
 - Vastplanten borders rood accent

VERKLARING

- Werkgrens HOV
- Grens Valkenhorst (BPO)
- Kadastrale grens
- Bestaande situatie
- Bestaande situatie (VO Boskalis)
- Bestaande damwand t.b.v. verdiepte ligging N206
- Geluidsscherm met groen, te plaatsen door derden
- Bestaande HD gasterding
- Bestaande beschoeiling
- Bestaand hekwerk
- Wegas
- Nieuwe situatie, verharding
- Nieuwe situatie, grondwerk
- Nieuwe situatie, water
- Gelideraal
- Gelidebarrier
- Hekwerk
- Duker
- K&L-strook
- Kunstwerk contour nieuw
- Rijbaan
- Fietspad
- Voelpad
- Verharde berm
- Halfverharding

3.0	Diener wijzigingen n.v.v. review	J. Pak	P. Kuitman	T. de Lintre	27-05-2022
1.0	Concept	gepland	gepland	gepland	gepland
Provincie Zuid-Holland					
project					
HOV Katwijk - Leiden					
aanvraag					
Tracédeel 2B					
SITUATIE B					
formaat	schaal	type	blad	van	tot
A0	1:500	VO	2	3	
documentatie			documentatie		
CONCEPT			3.0		
provincie / departement			BH1901-RHD-WO-2B-DG-C-200012		

