




Dwarsprofiel DP-04
t.o.v. as
ALM - HOV-03-Z
bij metrerig 549.995
Schaal 1:100

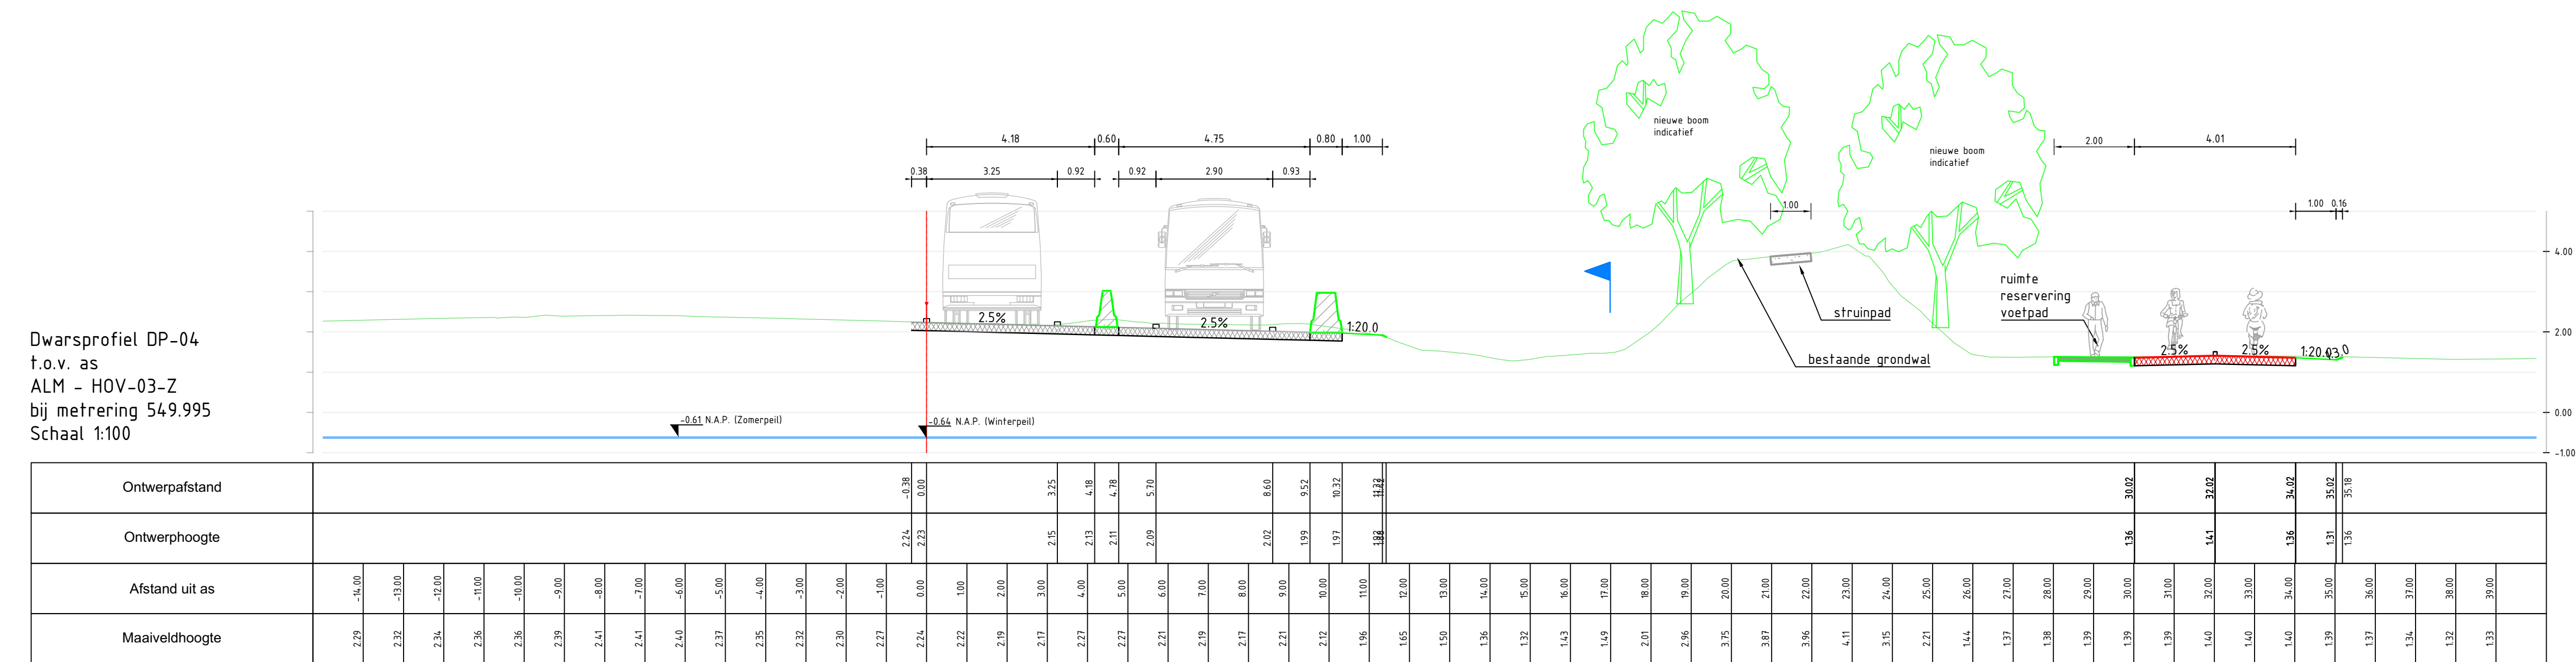


Dwarsprofiel DP-05
t.o.v. as
ALM - HOV-03-Z
bij metrerig 750.578
Schaal 1:100

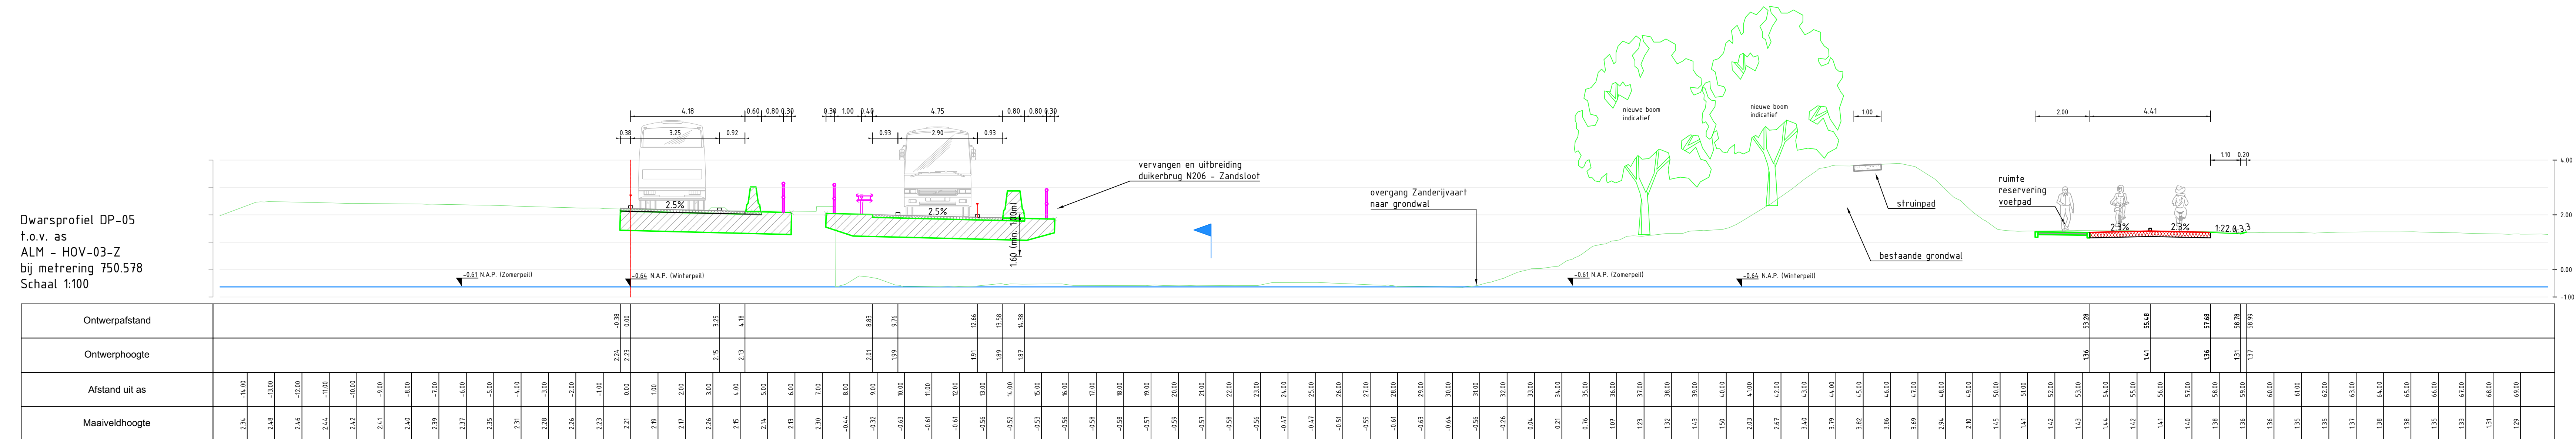

Dwarsprofiel DP-06
t.o.v. as
ALM - HOV-03-Z
bij mettering 810.000
Schaal 1:100

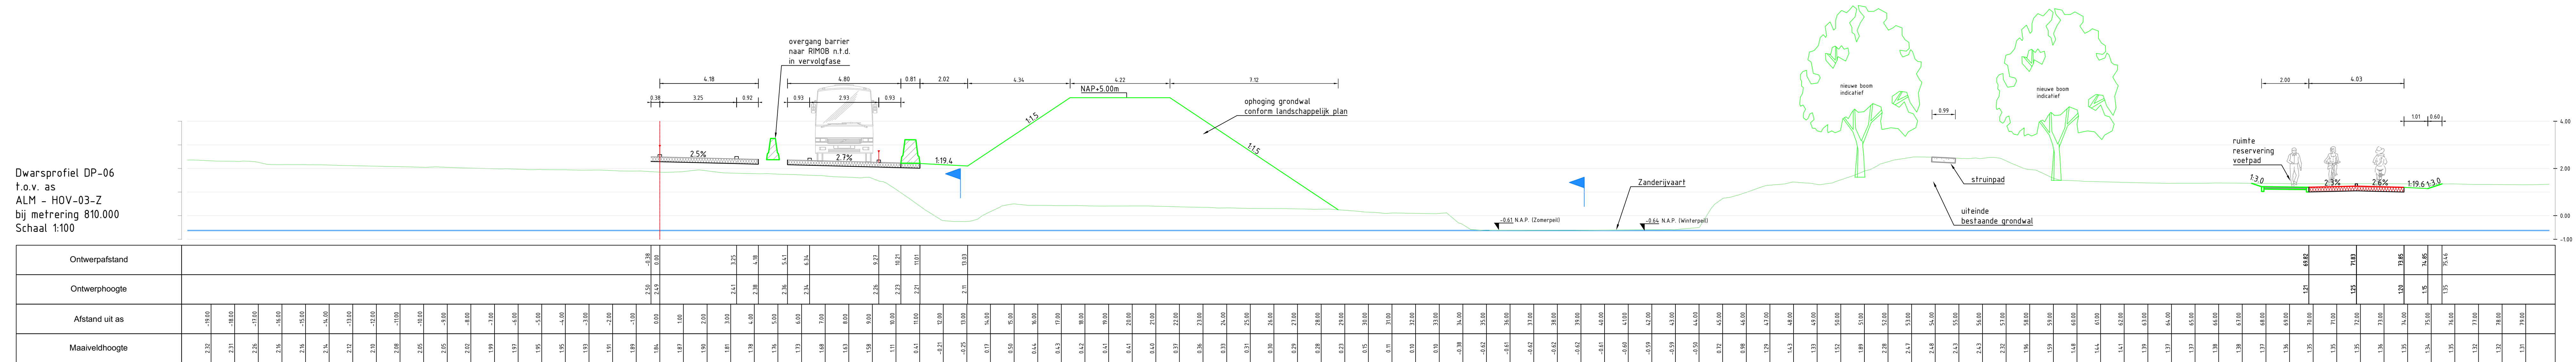


VERKLARING

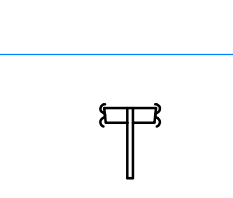- | | |
|---|---------------------------|
|  | Bestaande situatie |
|  | Nieuwe situatie |
|  | Verticaal alignement |
|  | Waterpeil |
|  | Geleidelair, dubbelzijdig |
|  | Stegbarrier |
|  | Geluidsscherm |
|  | PIP grens |
|  | Kadastrale grens |
|  | Betonconstructie |

Opmerkingen:

- Maten in meters, tenzij anders aangegeven
- Hoogtematen in meters t.o.v. N.A.P.
- Hoogtes bestaand maaiveld afkomstig van AHN 4

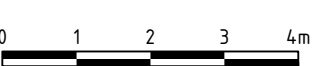

3.0	Eerste uitgave	W. Vennegoor	P. Kuilman	T. te Linde Hekker	27-06-2022
versie	omschrijving	gelaend	gecontroleerd	akkoord	datum

Provincie Zuid-Holland

HOV Katwijk - Leiden

Tracédeel 3

DWARSPROFIELEN B

formaat	schaal	fase	bladnr.	van	projectnummer / tekeningnummer
A1 594x1470	1:100	VO	2	4	BH1901-RHD-WP-03-DG-C-2200232



documentversie
3.0

H1901-RHD-WP-03-DG-C-2200232