



Dwarsprofiel DP-09  
t.o.v. as  
ALM - HOV-03-Z  
bij metring 1175.000  
Schaal 1:100

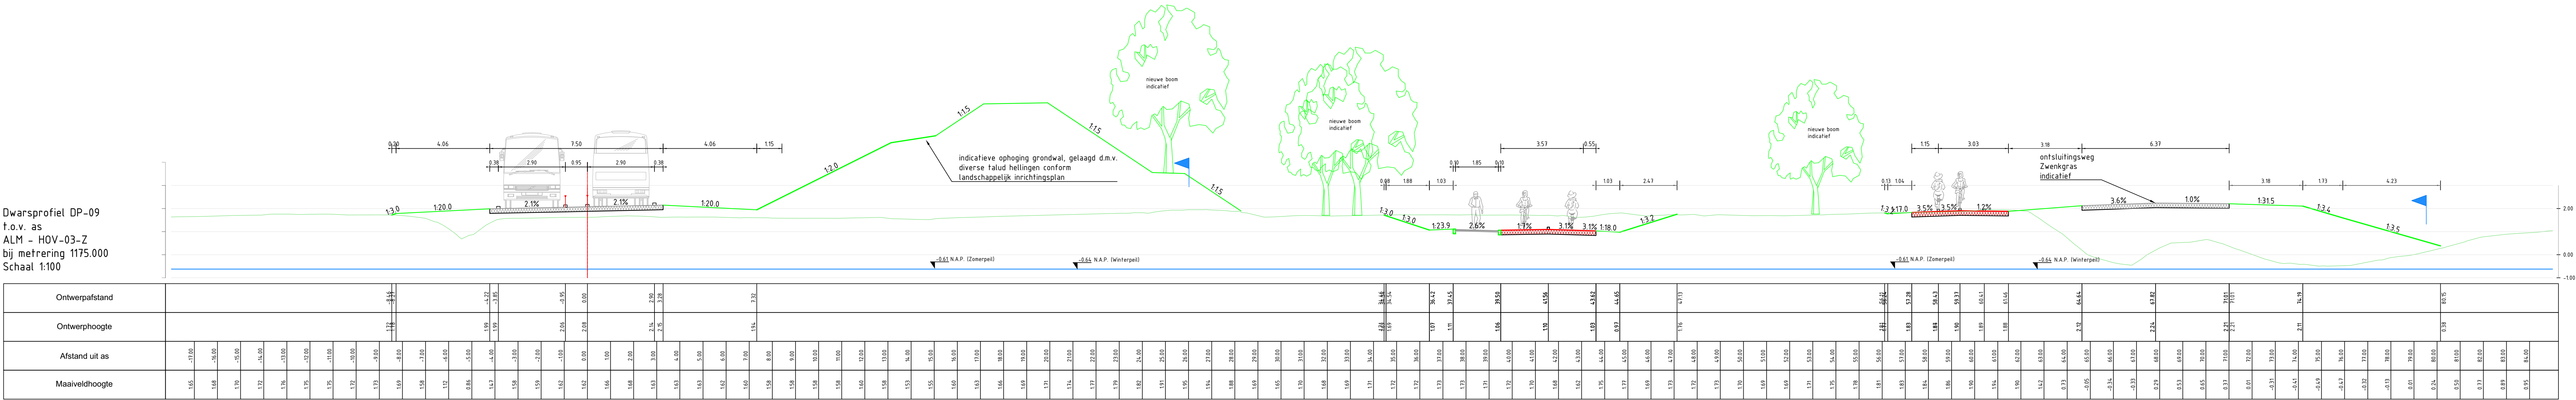

Dwarsprofiel DP-11  
t.o.v. as  
ALM - FP-N206  
bij metring 1223.300  
Schaal 1:100

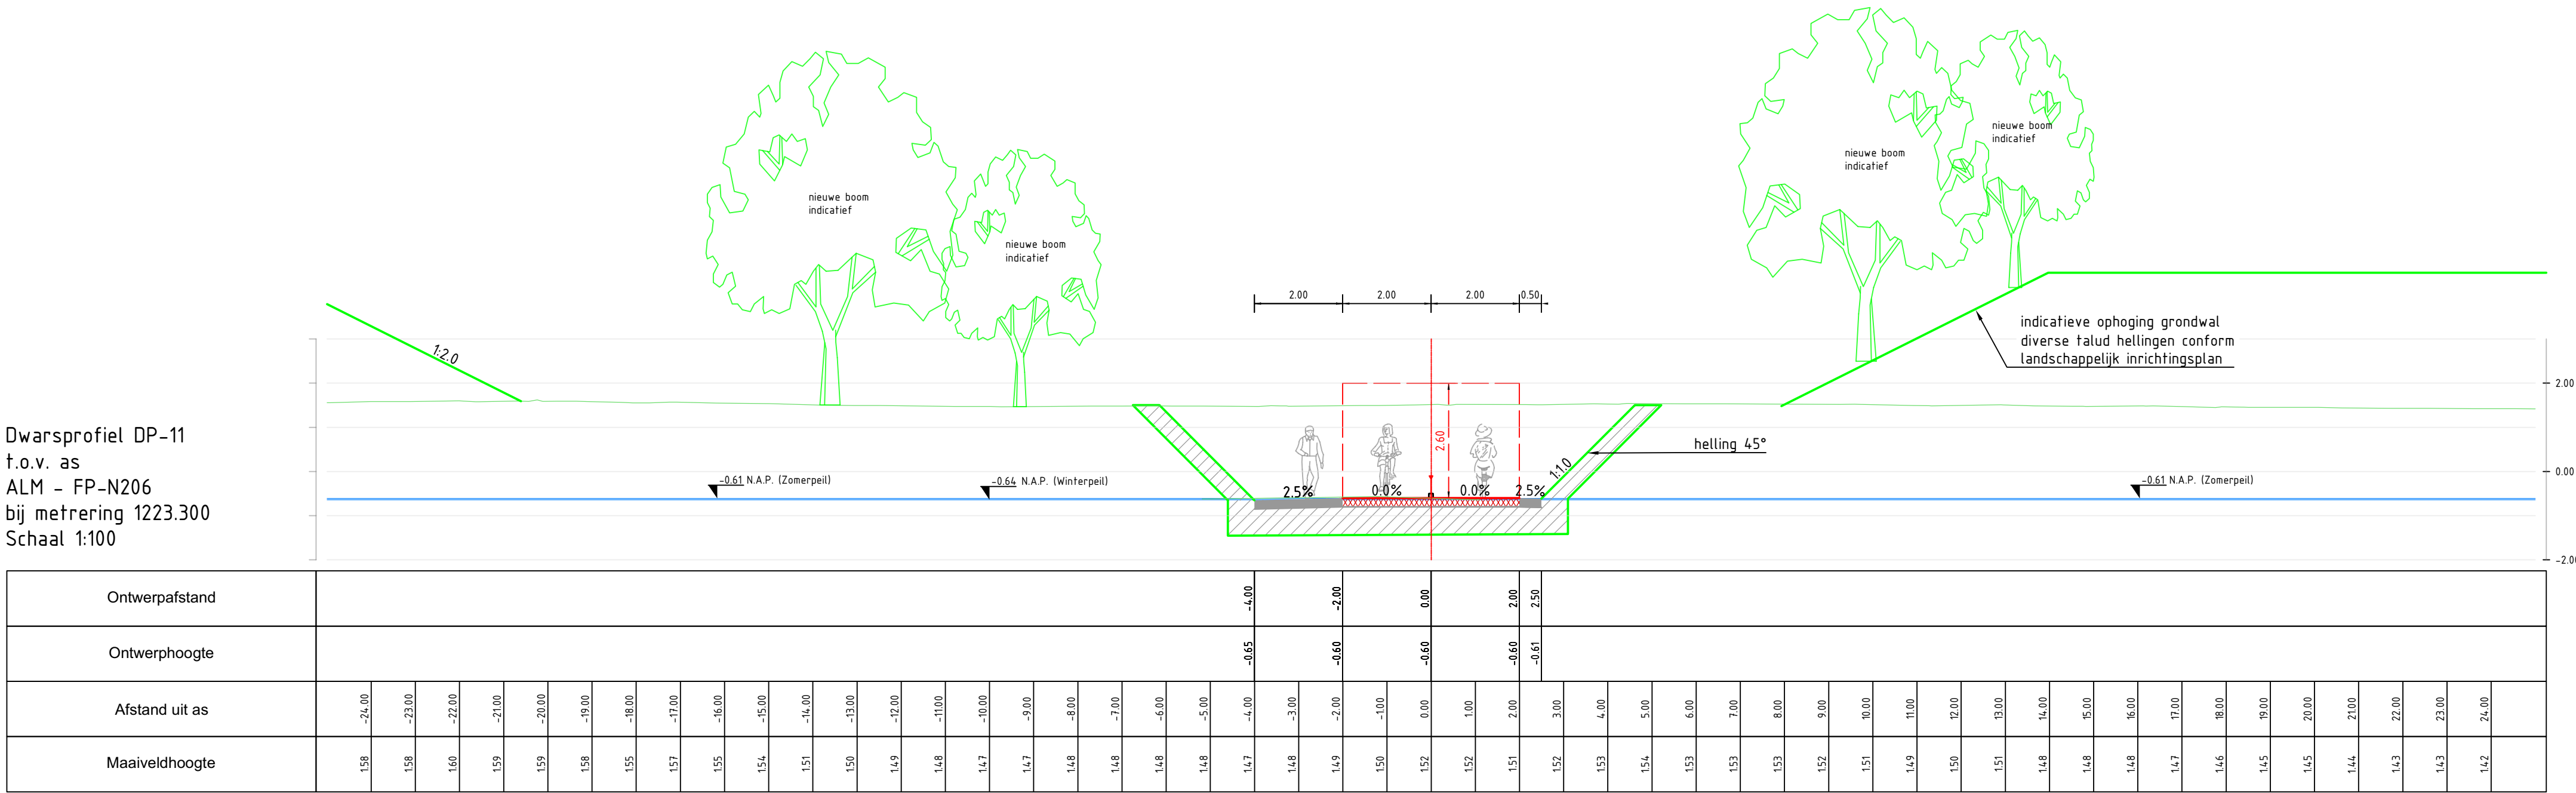

Dwarsprofiel DP-12  
t.o.v. as  
ALM - FP-N206  
bij metring 1247.000  
Schaal 1:100

