


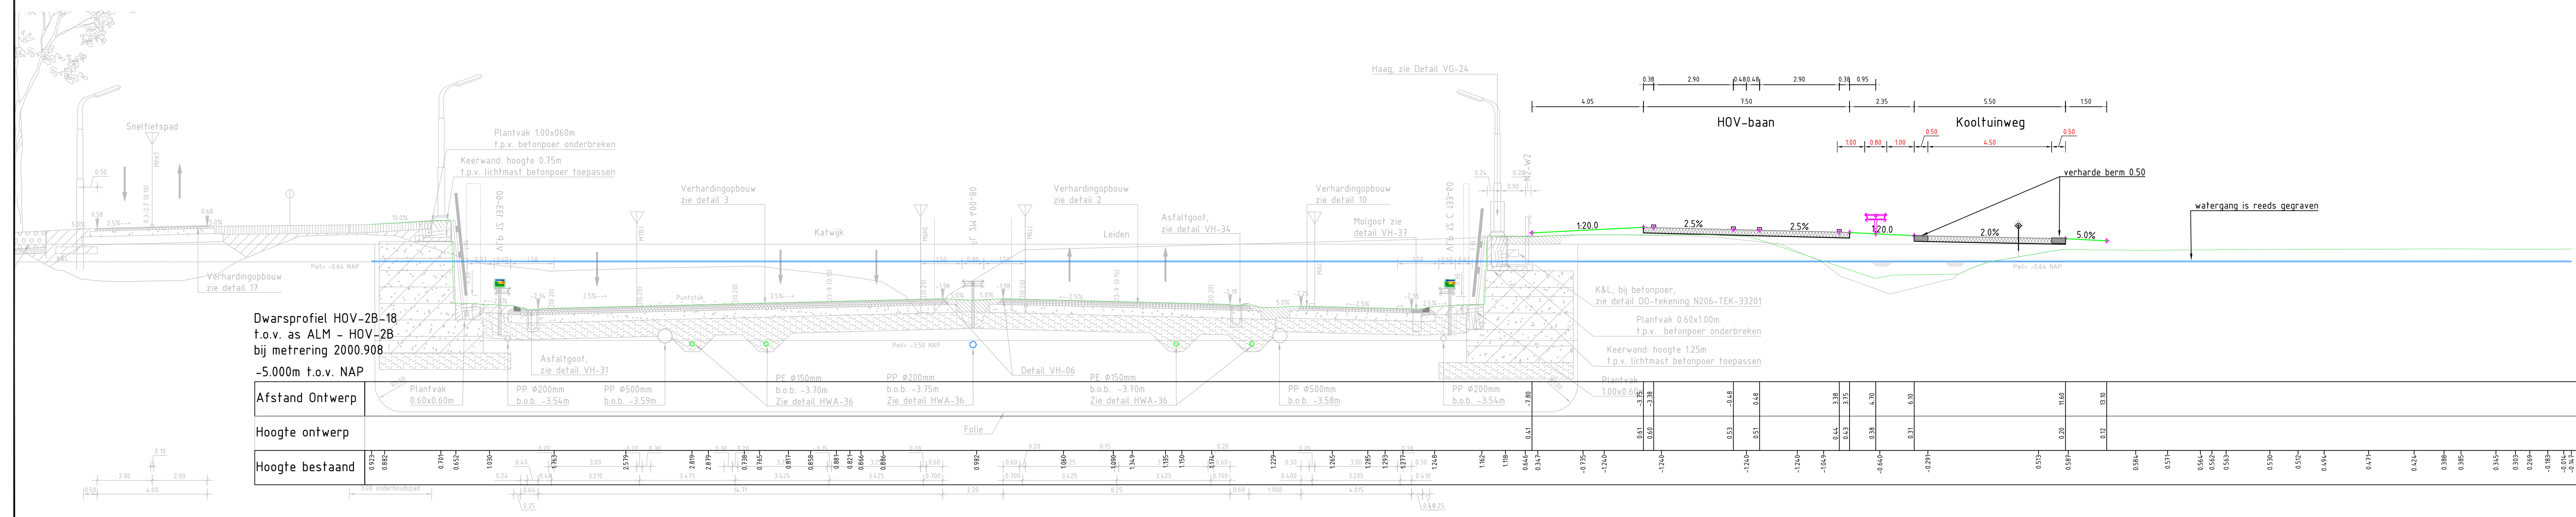

3.0	Dinamie wijzigingen n.v.w. nieuw versie	3. Pak	P. Kuitman	T. de Lintel Huisman	27-05-2022
	omschrijving	getekend	gecontroleerd	akkoord	status
oorsprong:					
project:					
HOV Katwijk - Leiden					
omschrijving:					
Tracédeel 2B		HaskoningDHV Nederland B.V. Transport & Planning			
Inpassing geluidsschermen tussen N206 en HOV DWARSPROFIELEN B					
formaat	schaal	type	bladnr.	van	
A0	1:100	V.O	2	5	
			projectnummer / tekeningnummer BH1901-RHD-WP-2B-DG-C-20002		
			documentnaam documentversie 3.0		