


WT1 / 5
 permanente verharding tlv compensatie:
 kroonpostleiposten: 1488 m²
 windturbine: 453 m²
 serviceweg: 300 m²
 totale: 2241 m²

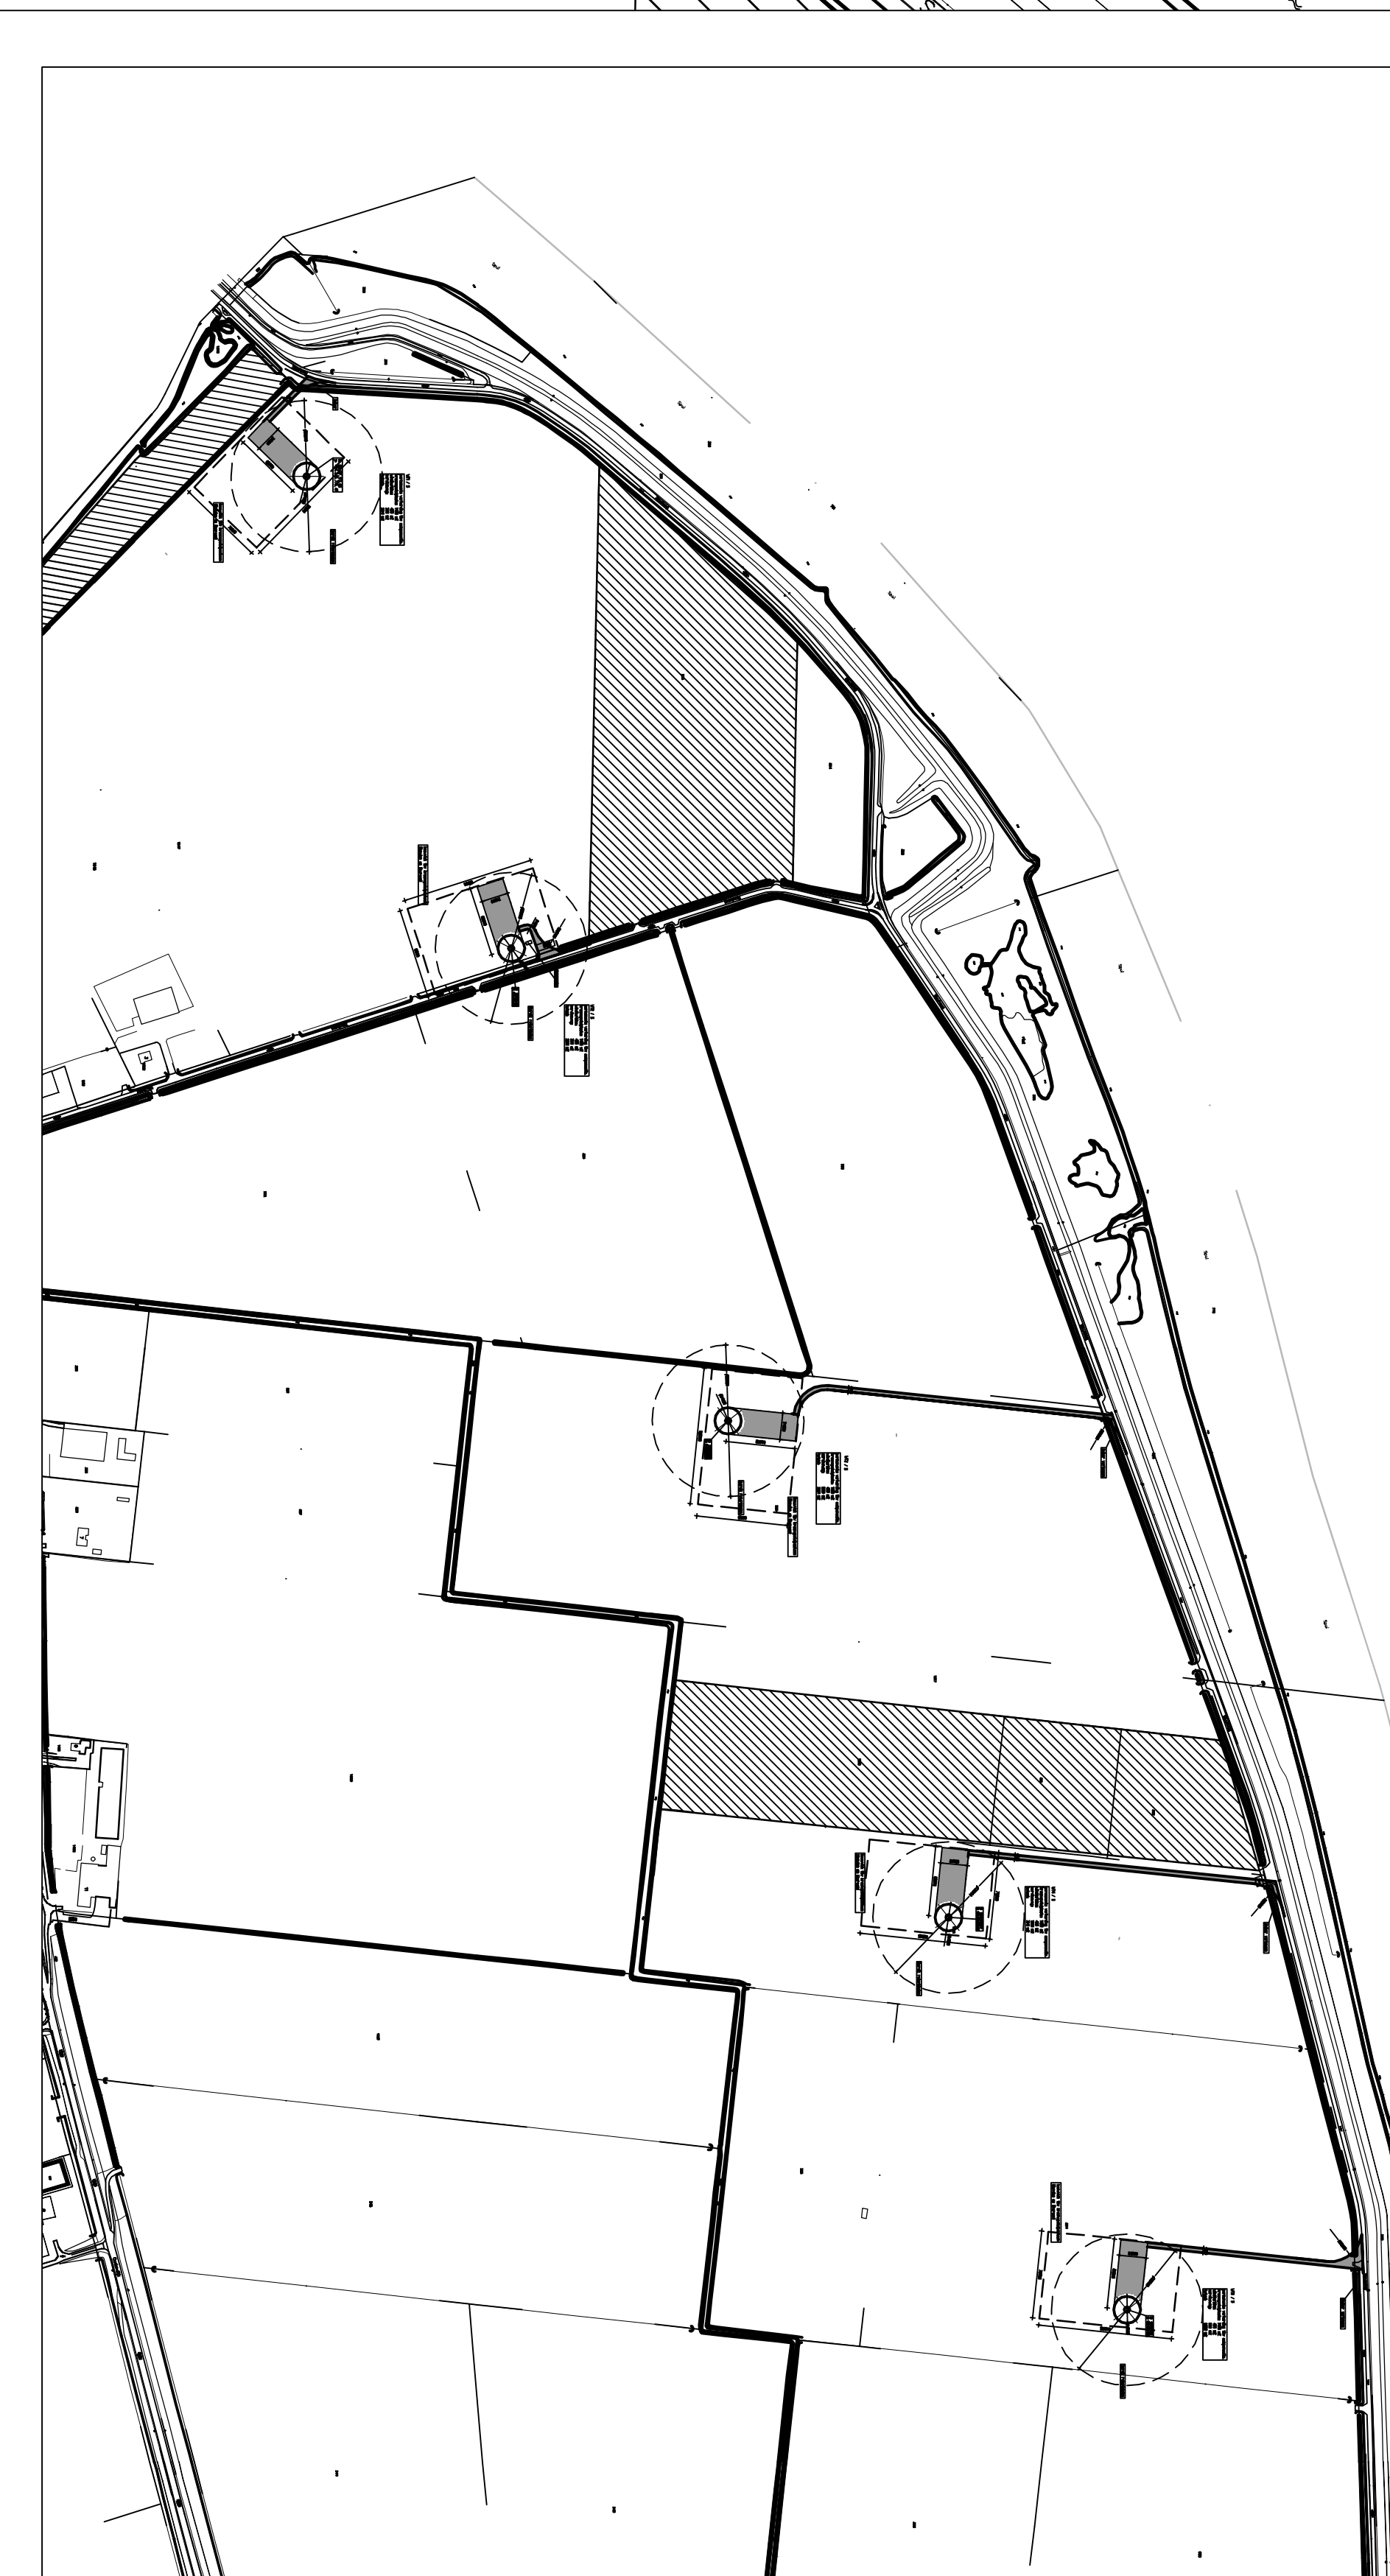

1:5000

overzicht
 WT 1
 Variant WTG5

status
 ter goedkeuring

digit tekening
 omschrijving tekening

getek. goedgev. wijzig. datum

01/01 2015

verificatie
 14/2/9 format AI school 1:1000

onderwerp
 Eindsituatie
 incl. bouwvlak

werk
 Windpark Korendijk
 Nieuw-Bejerdijk

opdrachtgever
 Yard Energy
 Horeveldken

architect

abfc

Velp
 Afdelingsstraatweg 558, Velp Postbus 82, 6800 AG Arnhem
 tel. +31 (0)26 388 318 fax +31 (0)26 388 310
 www.abfc.nl 1998818181

ET1_S_II