


W12 / 5  
 permanente verharding tbv compensatie:  
 kroonposteplaat: 1489 m<sup>2</sup>  
 windturbine: 453 m<sup>2</sup>  
 serviceweg: 330 m<sup>2</sup>  
 totaal: 2271 m<sup>2</sup>

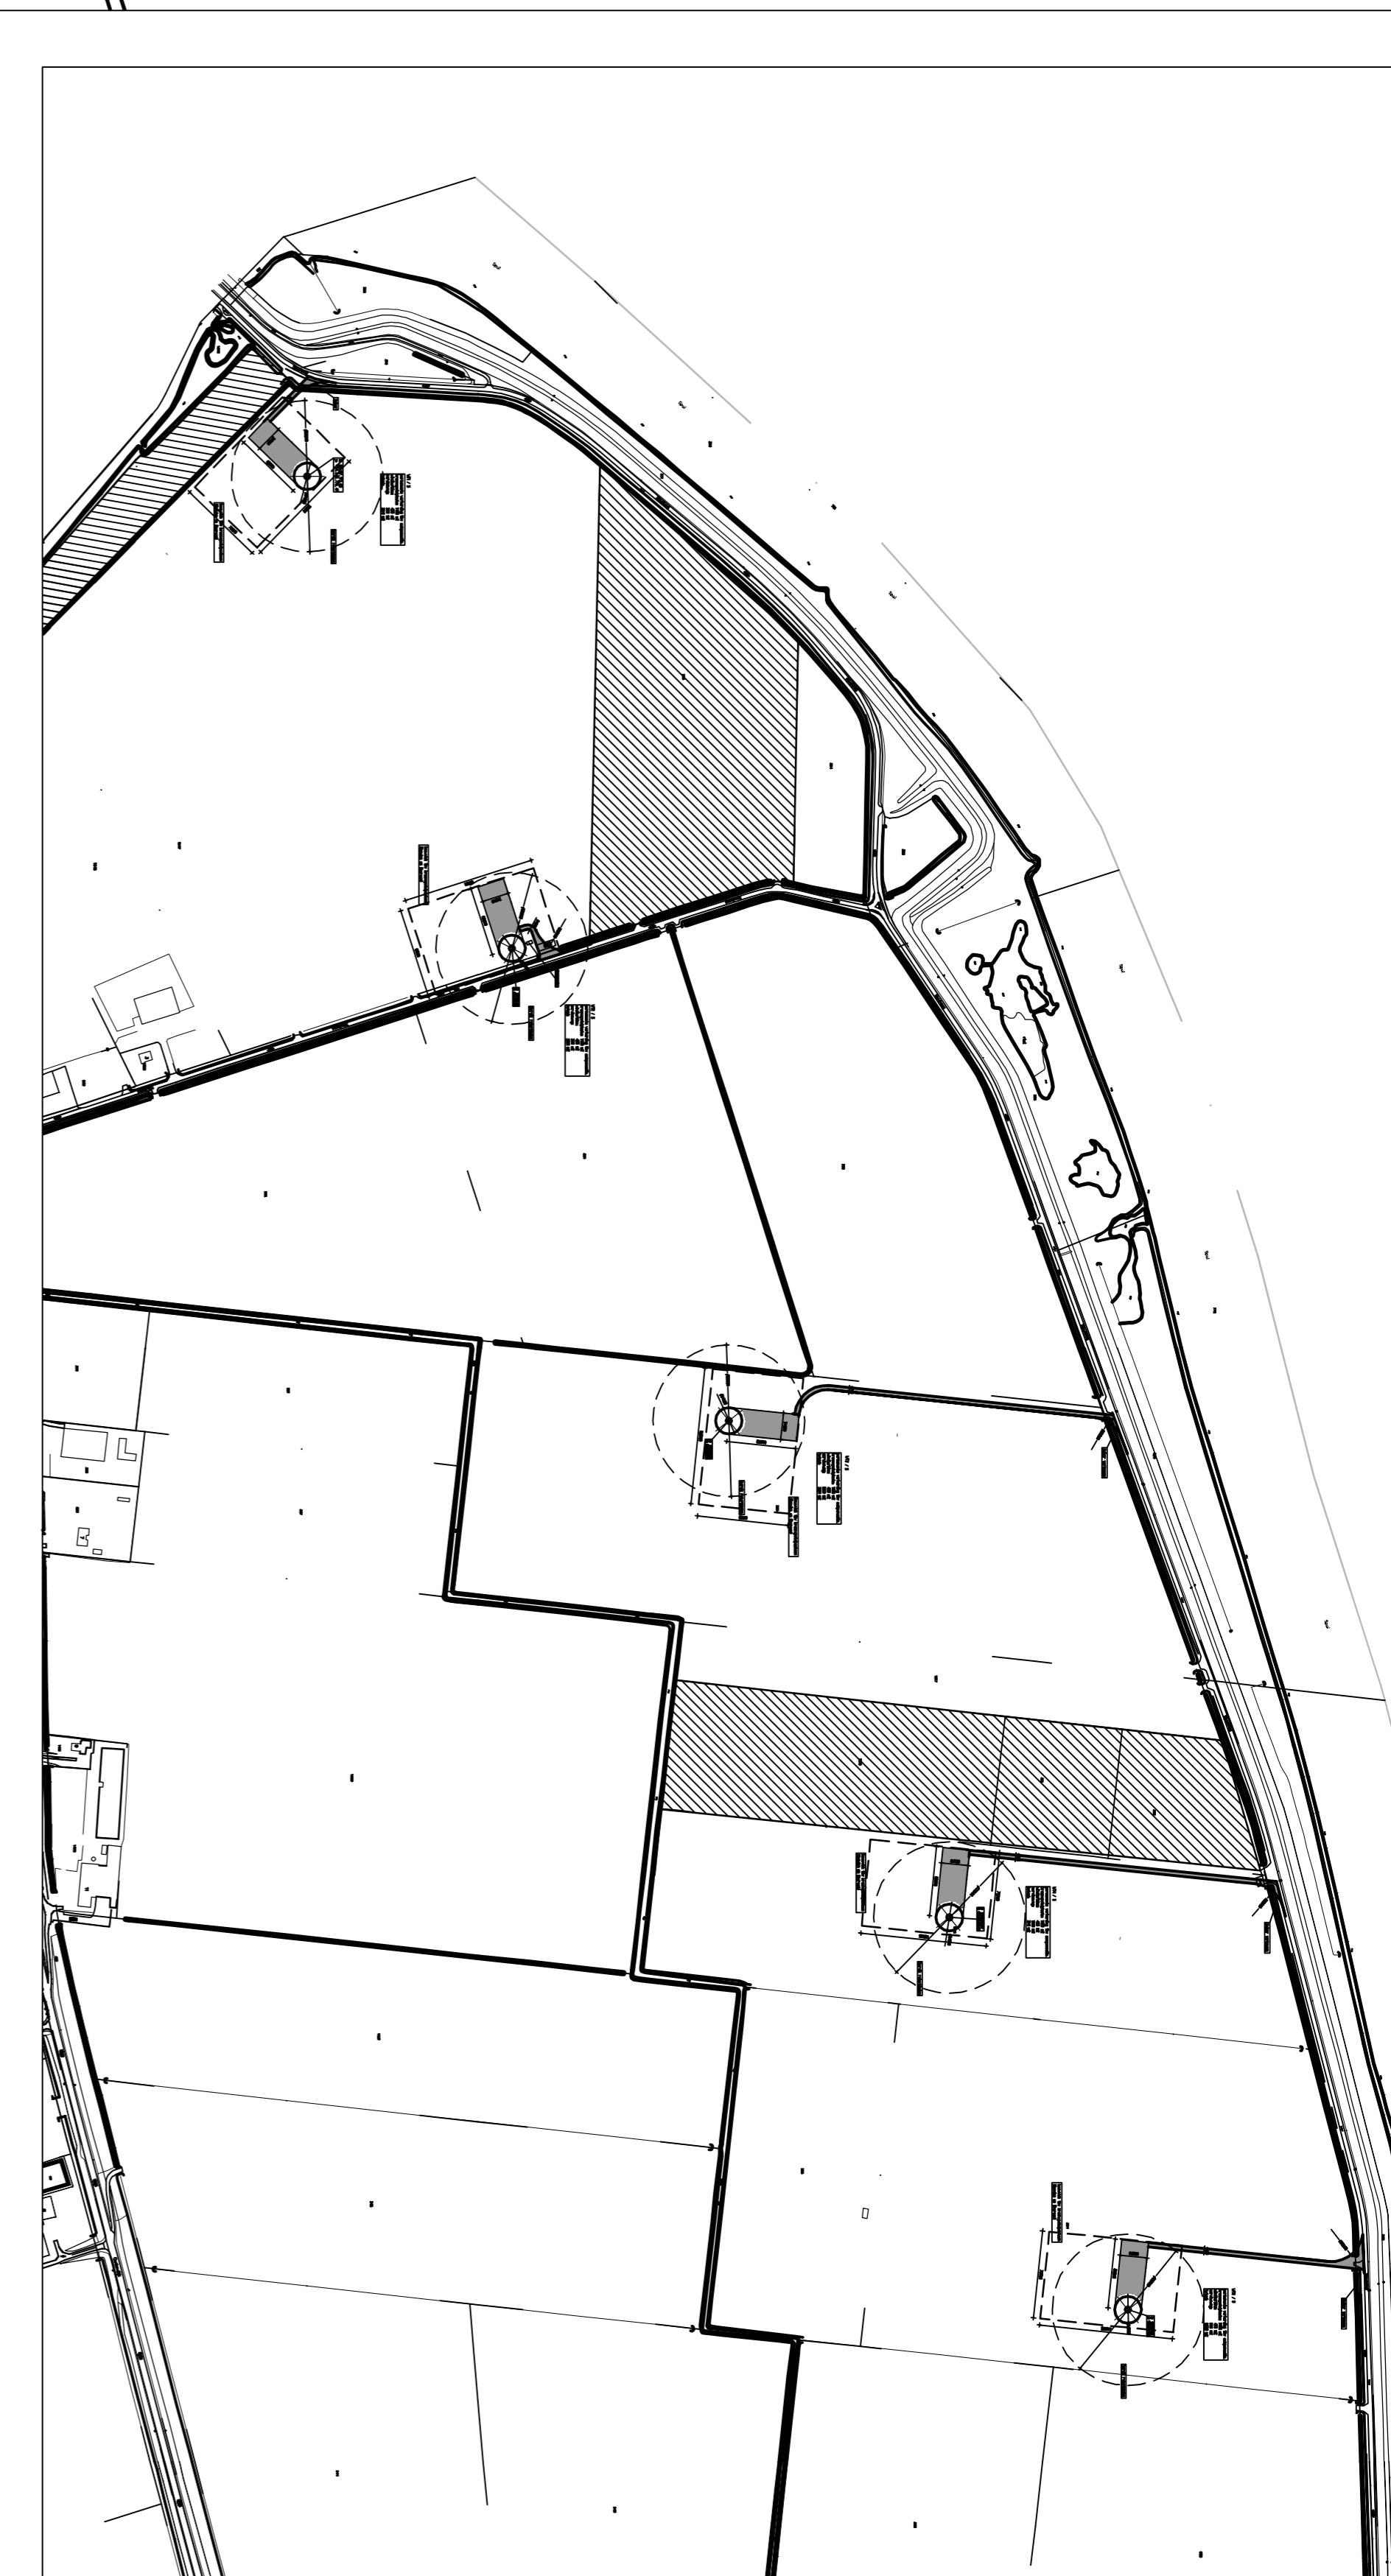

334



overzicht

WT 2

Variant WTG5

---

status **ter goedkeuring**

digitale wijziging	omschrijving wijziging	grafiek	geometrie	beoord.	wijzig.	datum
01/10/17						25-11-2015

versiecode: 14239      format: AI      schaal: 1:1000  
 onderwerp: **Eindsituatie incl. bouwwijk**  
 werk: **Windpark Korendijk**  
 Nieuw-Begijnland

---

opdrachtgever: **Yard Energy**  
 Hoerendelen

architect: \_\_\_\_\_

---

**abfc**  
 Vebp  
 Afdelingsstraatweg 258, Vebp Postbus 82, 2800 AG Arnhem  
 tel. +31 (0)26 298 3118 fax +31 (0)26 298 3110  
 www.abfc.nl 179988144