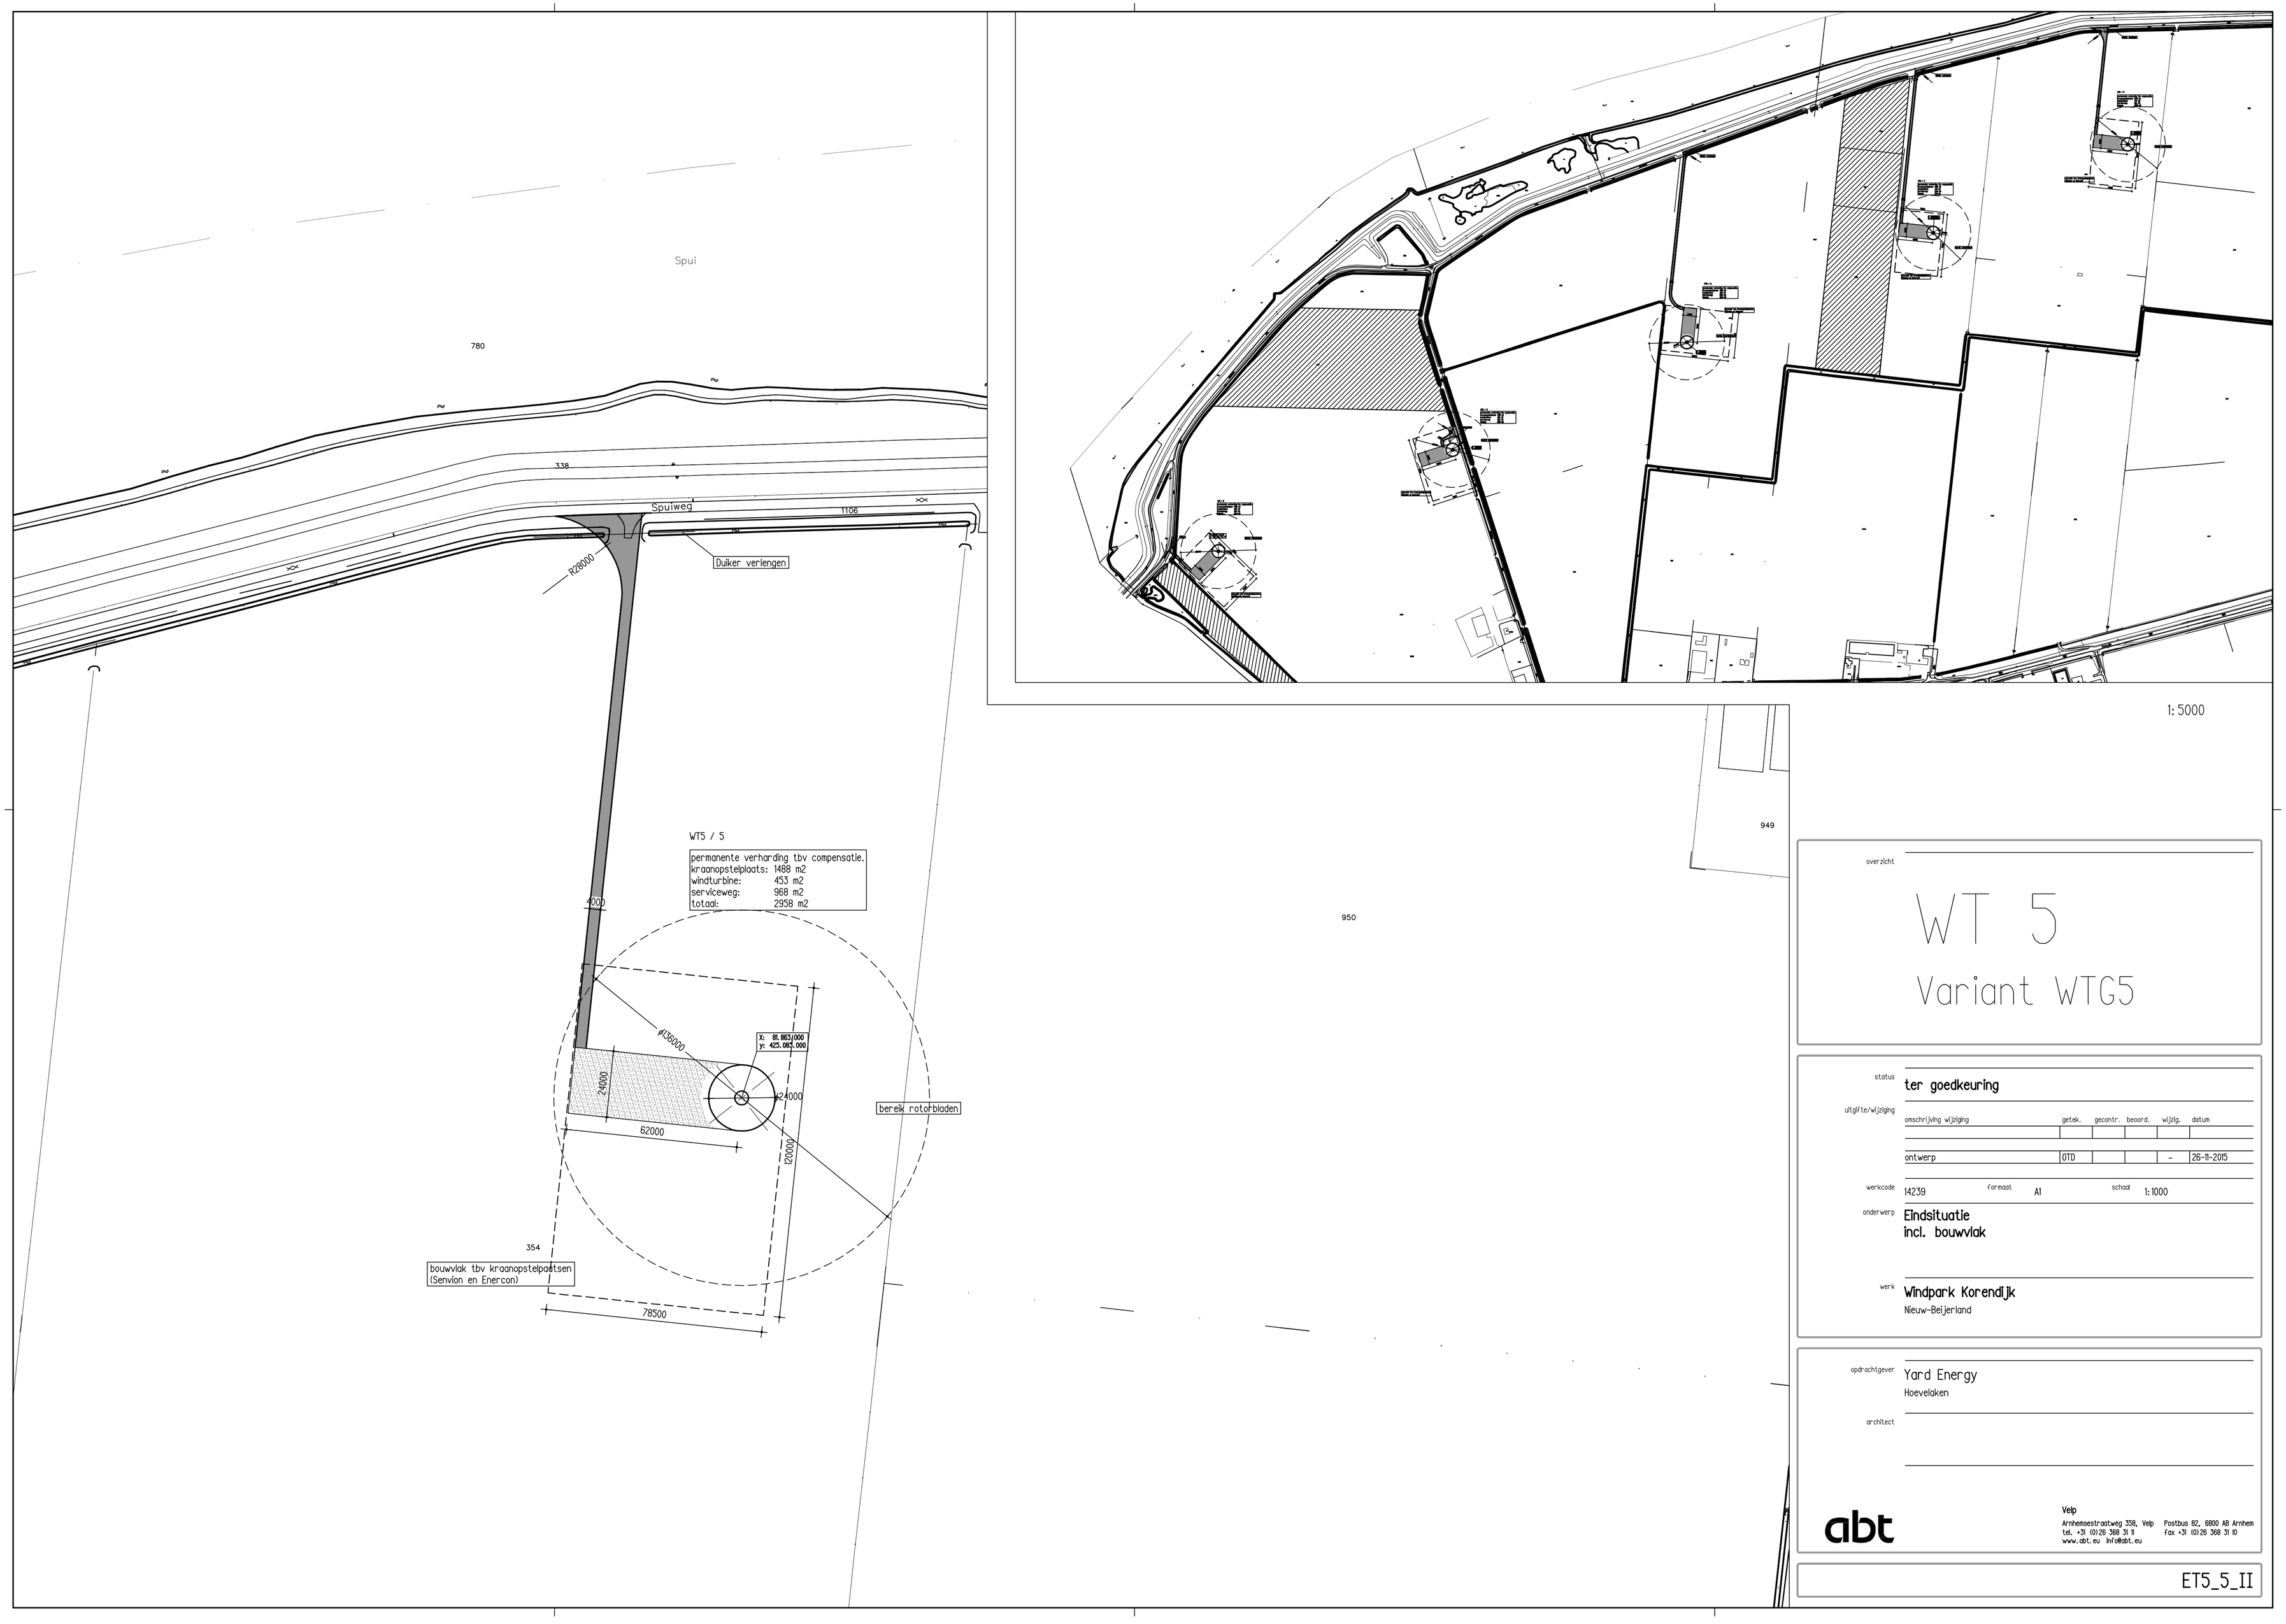

1: 5000

overzicht

WT 5

Variant WTG5

status

ter goedkeuring

uitgifte/wijziging

omschrijving wijziging	getek.	gecontr.	beoord.	wijzig.	datum
ontwerp	OTD			-	26-11-2015

werkcode 14239 formaat A1 schaal 1: 1000

onderwerp **Eindsituatie incl. bouwvlak**

werk **Windpark Korendijk**
Nieuw-Beijerland

opdrachtgever Yard Energy
Hoevelaken

architect

abt
Velp
Arnhemsestraatweg 338, Velp
tel. +31 (0)26 368 31 11
www.abt.eu info@abt.eu
Postbus 82, 6800 AB Arnhem
fax +31 (0)26 368 31 10

ET5_5_II