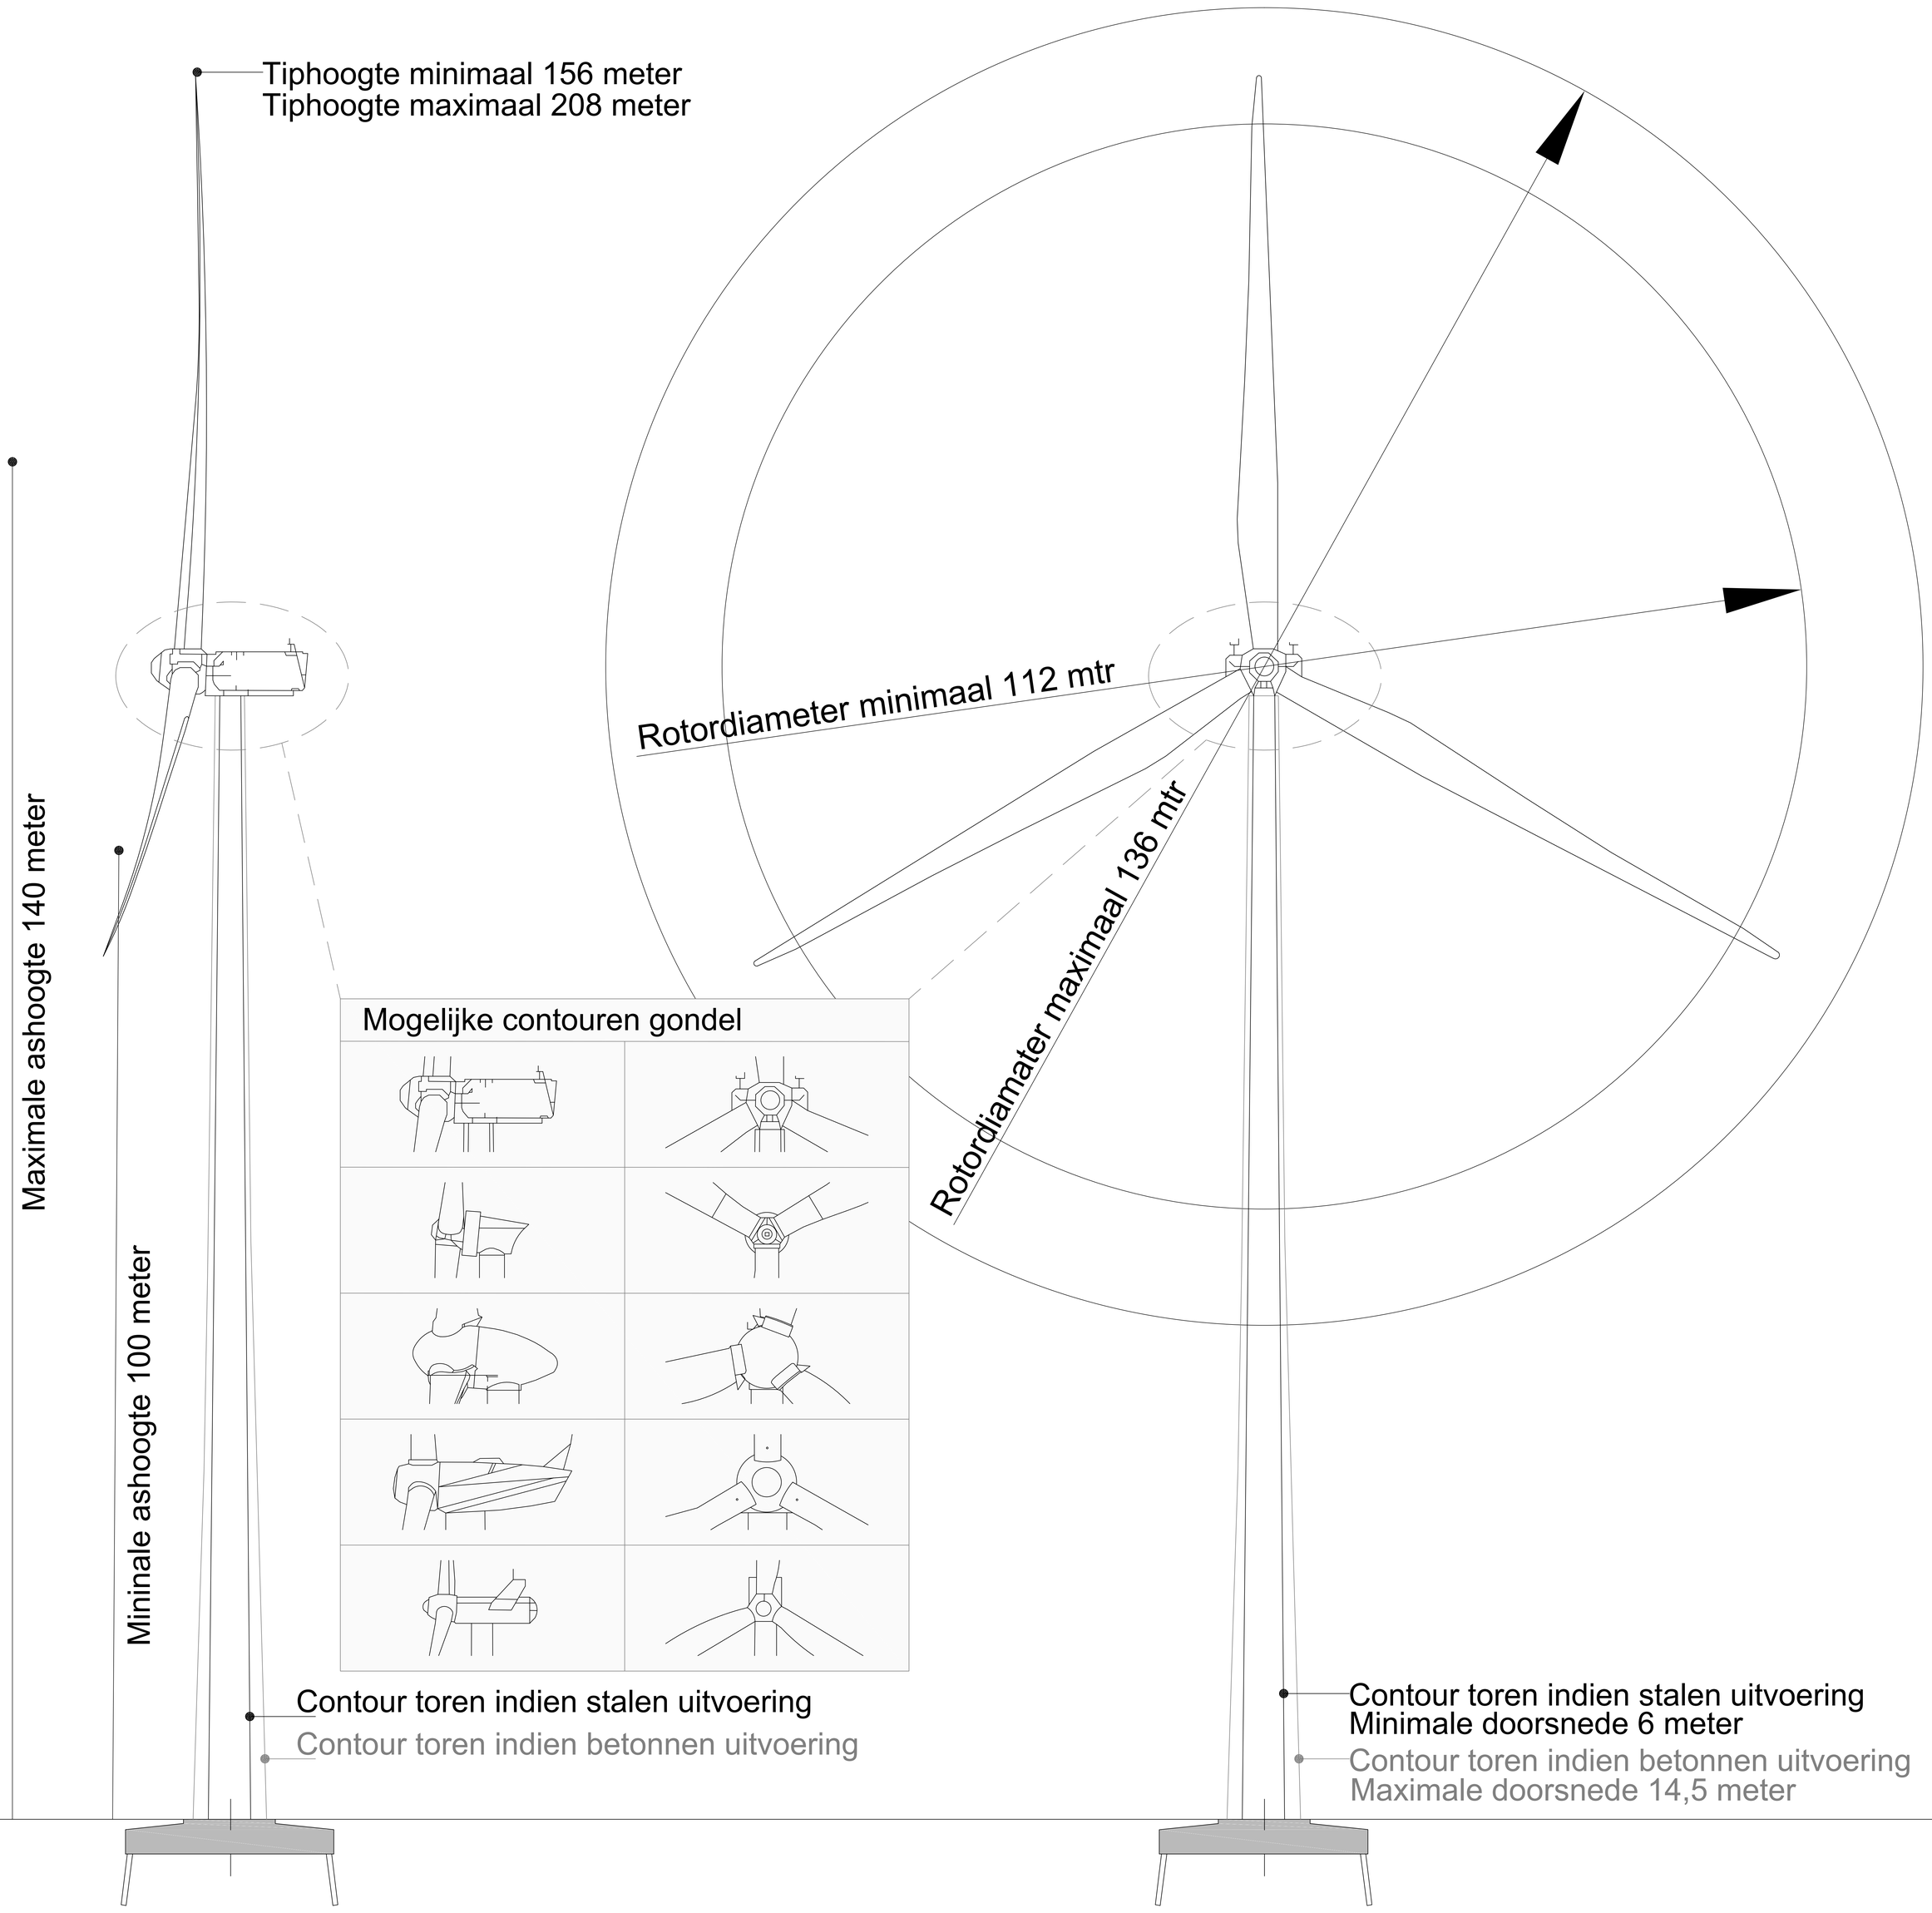

	Get.: WDK	Datum: 05-12-2015
Aanzicht Windturbine Windpark Spui Gemeente Korendijk	Formaat: A0-gr	Schaal: 1:200
	Tekeningnummer: windturbine_def.dwg	
BOSCH & VAN RIJN Experts in duurzame energie en ruimte	BraGIS GIS/CAD Ondersteuning en software Dalersstraat 49, 2495 PM Eerste Tel: 06-11640009 E-mail: info@bragis.nl Web: www.bragis.nl	