

locatie vluchtdeur

- legenda**
- TE HANDHAVEN
  - TE KAPPEN BOOM, KAPVERGUNNINGPLECHTIG
  - TE KAPPEN BOOM, NIET KAPVERGUNNINGPLECHTIG
  - SYSTEINGRENS
  - PIP GRENS

|         |                |             |                 |                   |            |
|---------|----------------|-------------|-----------------|-------------------|------------|
| 0       | Eerste uitgave | I. Omerovic | Ing. P. Kullman | Ir. R.H. Koolstra | 04-10-2018 |
| revisie | omschrijving   | getekend    | gecontroleerd   | akkoord           | datum      |

opdrachtgever  
**Provincie Zuid-Holland**

project  
**RijnlandRoute N206 Tjalmaweg**

omschrijving  
**SITUATIE**  
**Ir. G. Tjalmaweg N206**  
**INVENTARISATIE BOMEN BINNEN PIP GRENS**

documentstatus  
**DEFINITIEF**


documentversie  
**D.1.0**

projectnummer / tekeningnummer  
**DW-BE9889100100-X-0034**



Pagina: 1 van 1  
 DW-BE9889100100-X-0034



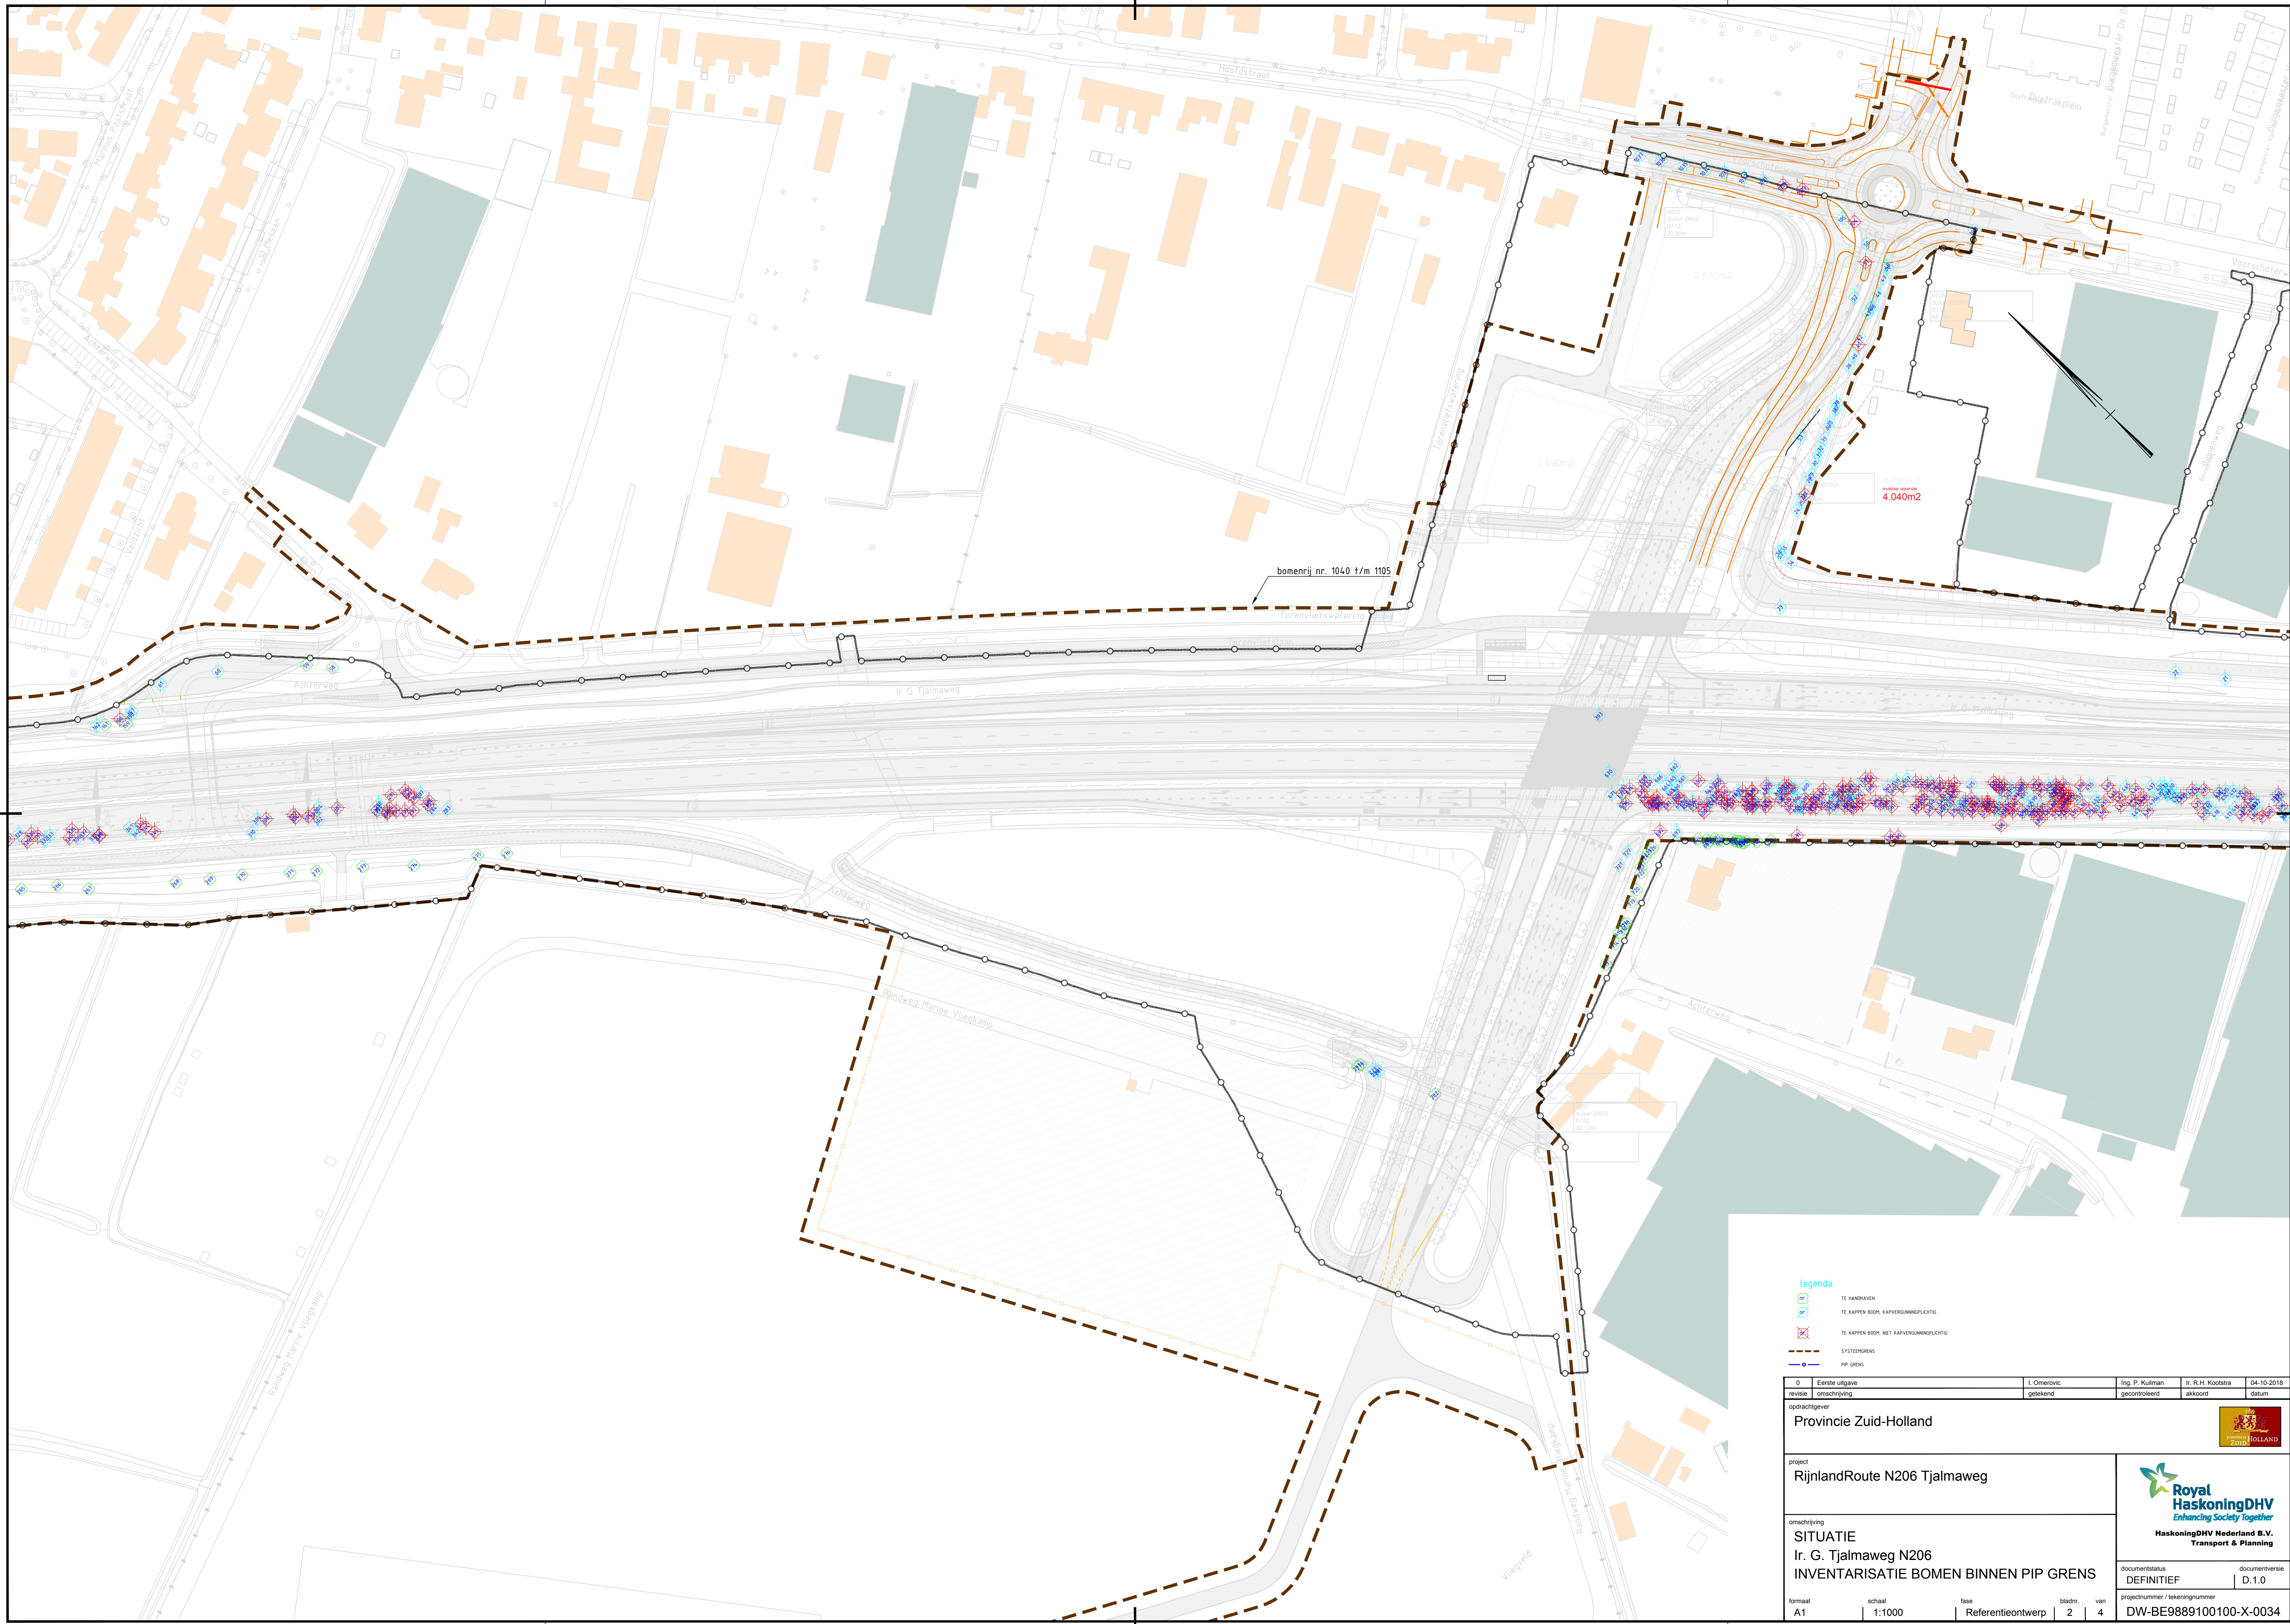

- legenda**
- TE HANDAVEN
  - TE KAPPEN BOOR, KAPVERGUNNINGPLECHTIG
  - TE KAPPEN BOOR, NIET KAPVERGUNNINGPLECHTIG
  - SYSTEINGRENS
  - PIP GRENS

|         |                |             |                 |                   |            |
|---------|----------------|-------------|-----------------|-------------------|------------|
| 0       | Eerste uitgave | I. Omerovic | Ing. P. Kullman | Ir. R.H. Koolstra | 04-10-2010 |
| revisie | omschrijving   | getekend    | gecontroleerd   | akkoord           | datum      |

opdrachtgever  
**Provincie Zuid-Holland**

project  
**RijnlandRoute N206 Tjalpaweg**


omschrijving  
**SITUATIE**  
**Ir. G. Tjalpaweg N206**  
**INVENTARISATIE BOMEN BINNEN PIP GRENS**

|                                |                |
|--------------------------------|----------------|
| documentstatus                 | documentversie |
| DEFINITIEF                     | D.1.0          |
| projectnummer / tekeningnummer |                |
| DW-BE9889100100-X-0034         |                |

|         |        |                   |           |     |
|---------|--------|-------------------|-----------|-----|
| formaat | schaal | fase              | bladzijde | van |
| A1      | 1:1000 | Referentieontwerp | 2         | 4   |





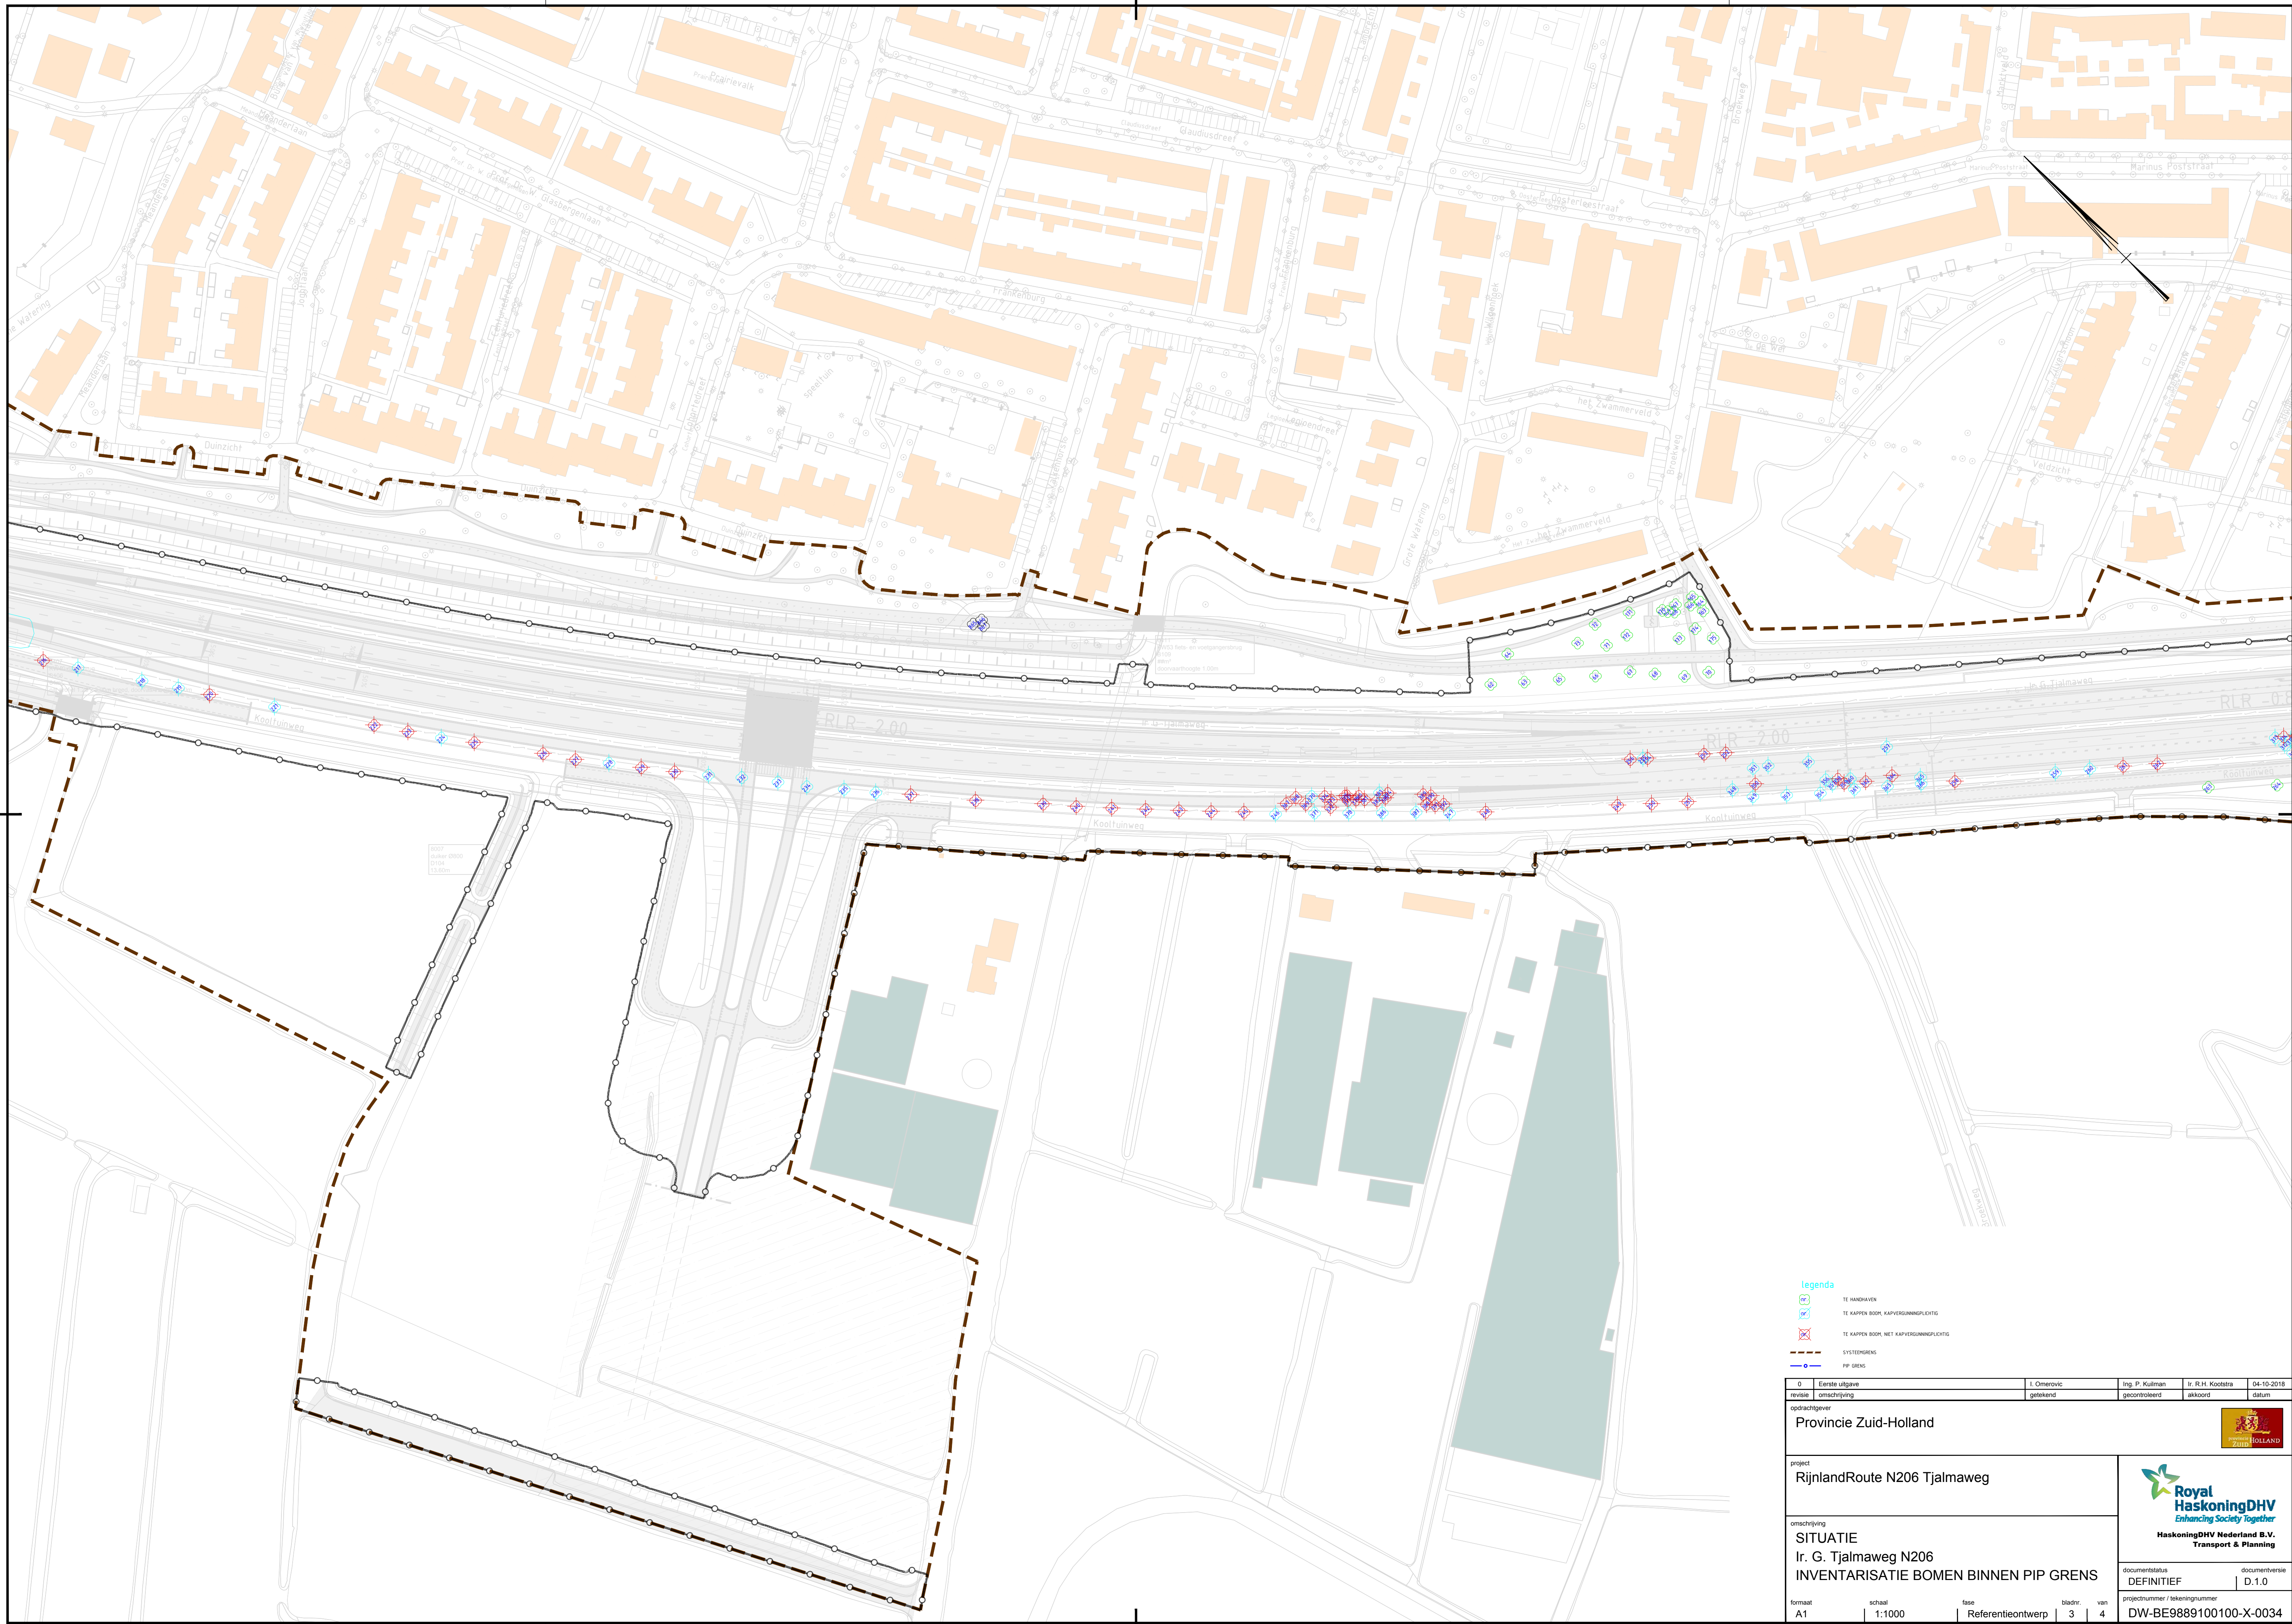

- legenda**
- TE KAPPEN BOOM, KAPVERGUNNINGPLECHTIG
  - TE KAPPEN BOOM, NIET KAPVERGUNNINGPLECHTIG
  - TE KAPPEN BOOM, NIET KAPVERGUNNINGPLECHTIG
  - PIP GRENZ
  - SYSTEINGRENZ

|         |                |             |                 |                   |            |
|---------|----------------|-------------|-----------------|-------------------|------------|
| 0       | Eerste uitgave | I. Omerovic | Ing. P. Kullman | Ir. R.H. Koolstra | 04-10-2018 |
| revisie | omschrijving   | getekend    | gecontroleerd   | akkoord           | datum      |

opdrachtgever  
**Provincie Zuid-Holland**

project  
**RijnlandRoute N206 Tjalpaweg**

omschrijving  
**SITUATIE**  
**Ir. G. Tjalpaweg N206**  
**INVENTARISATIE BOMEN BINNEN PIP GRENZ**

documentstatus  
**DEFINITIEF**

documentversie  
**D.1.0**

formaat  
**A1**

schaal  
**1:1000**


fase  
**Referentieontwerp**






bladz. van  
**3 4**

projectnummer / tekeningnummer  
**DW-BE9889100100-X-0034**

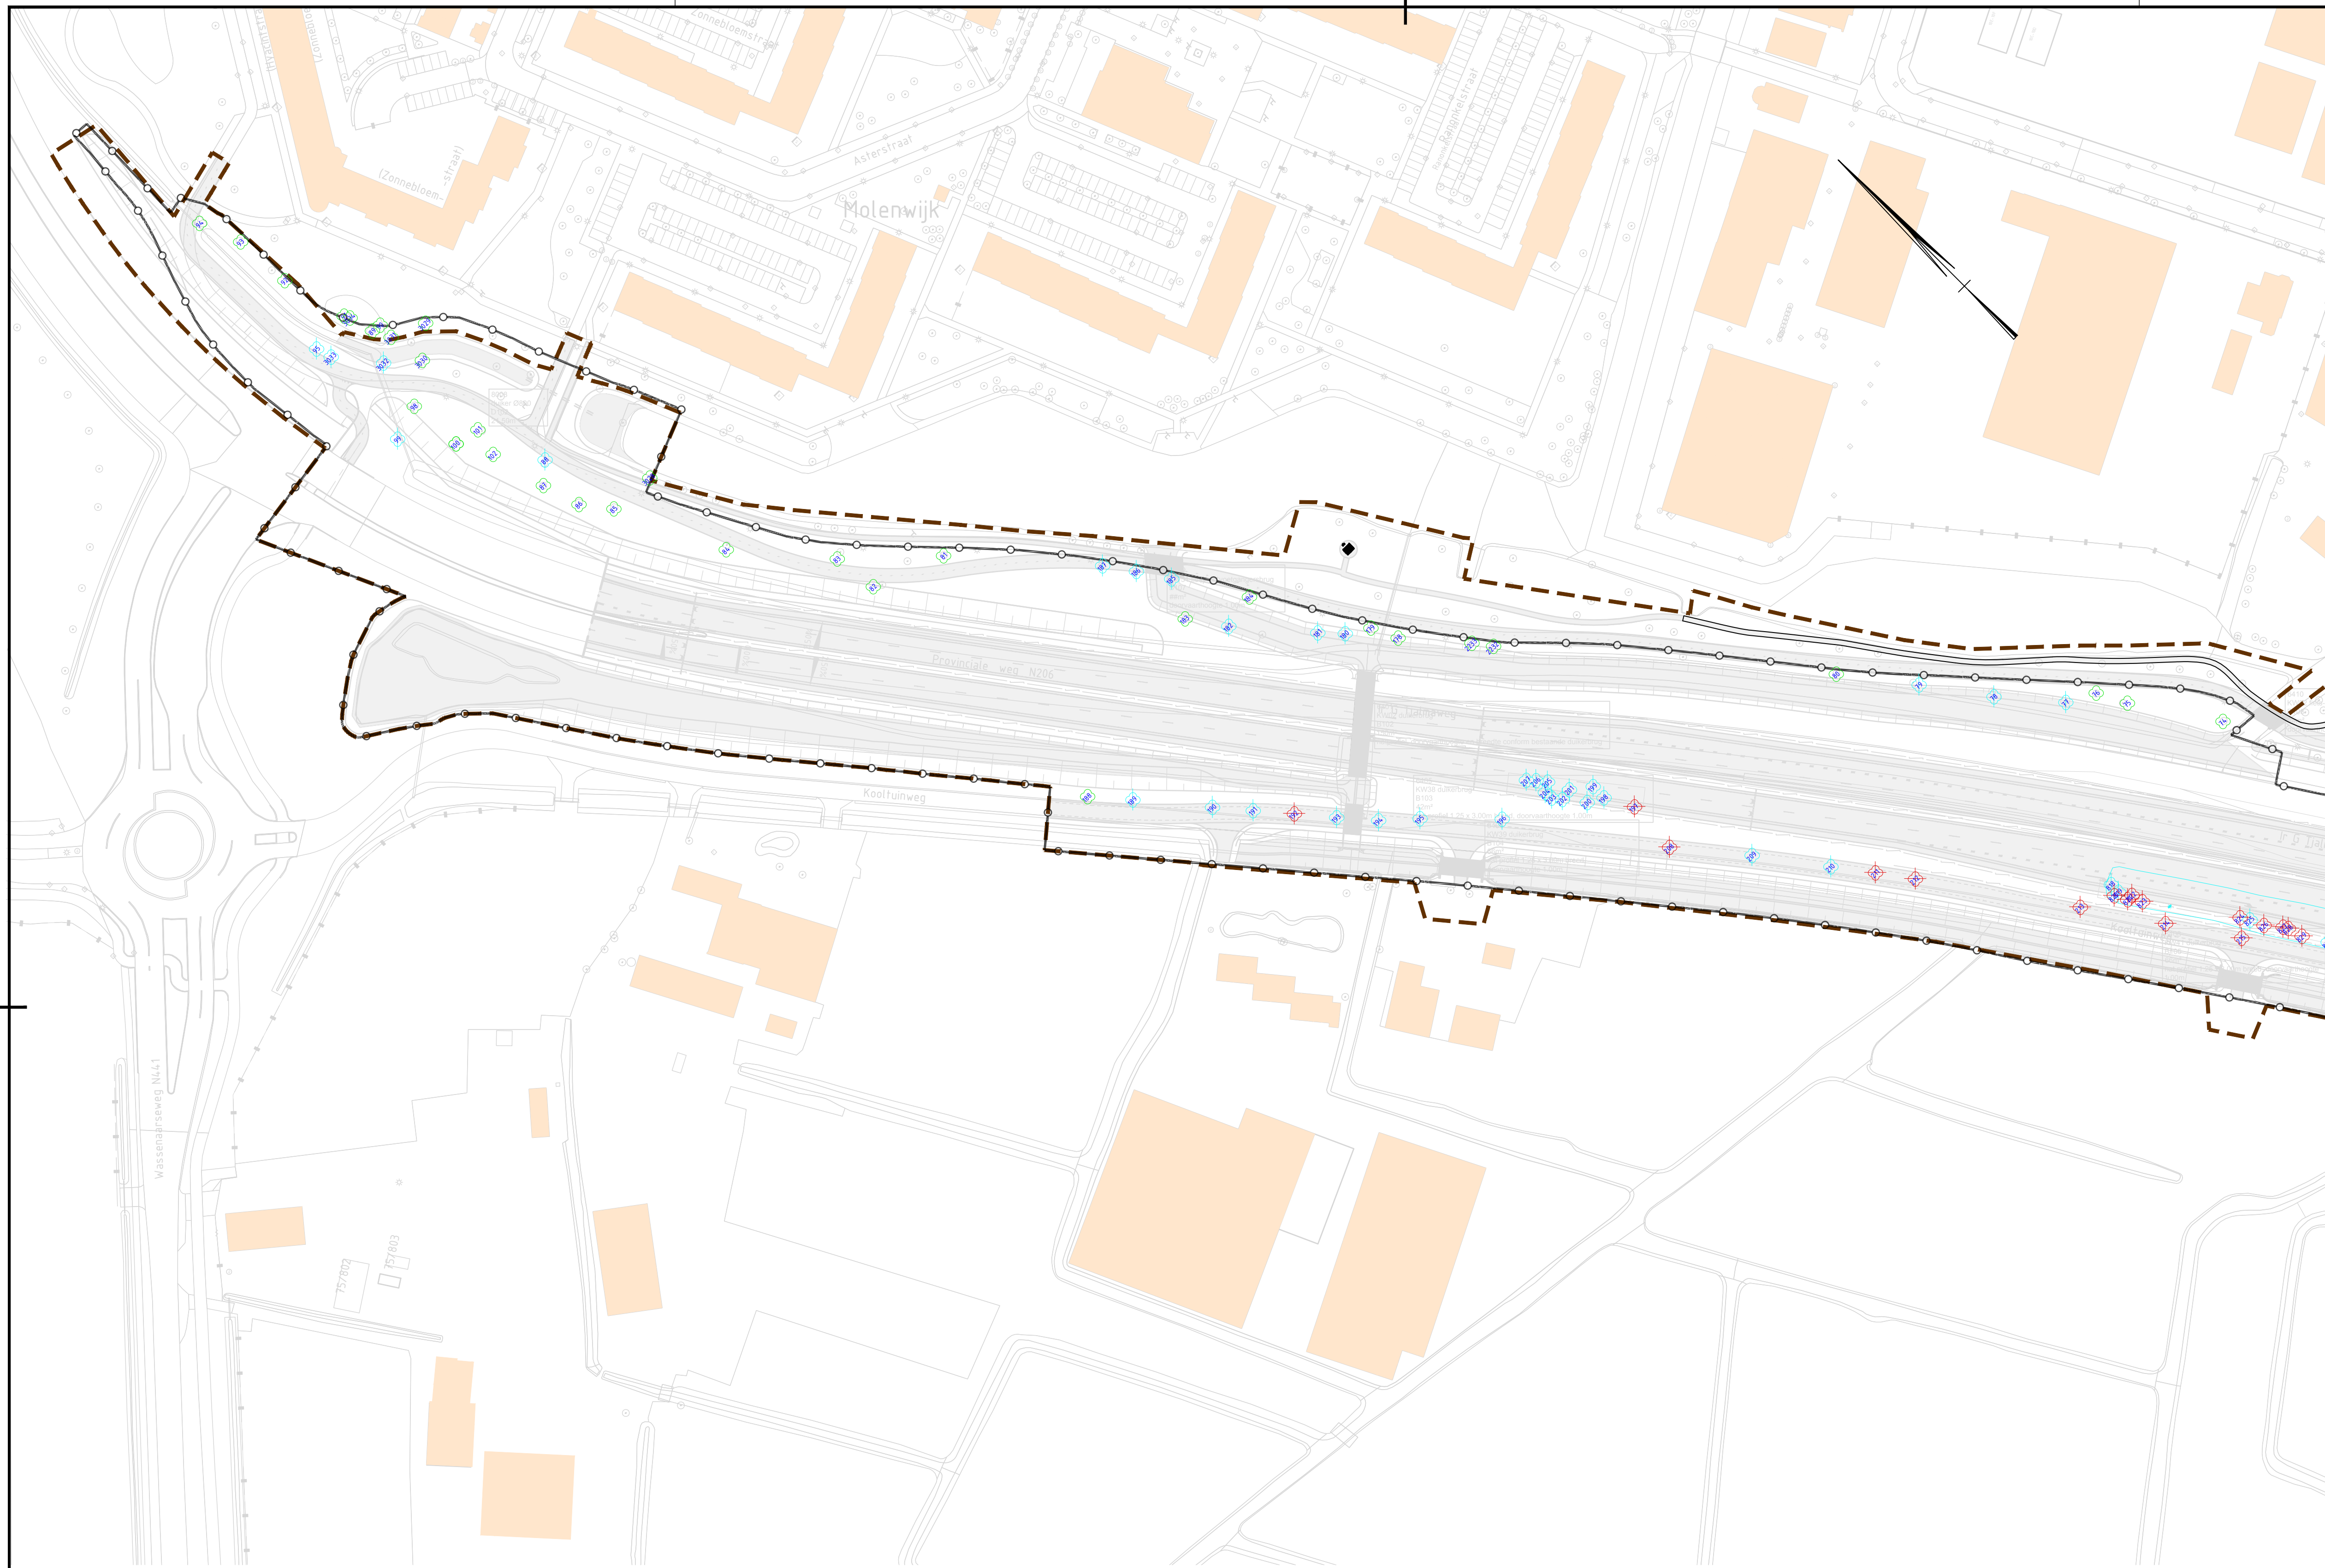



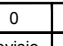

- legenda**
-  TE HANDHAVEN
  -  TE KAPPEN BOOR, KAPVERGUNNINGPLECHTIG
  -  TE KAPPEN BOOR, NIET KAPVERGUNNINGPLECHTIG
  -  SYS TEENSGENS
  -  PIP GRENZ

|   |                  |                           |                 |                         |  |
|---|------------------|---------------------------|-----------------|-------------------------|--|
| 0   | Eerste uitgave   | 1. Omerovic               | Ing. P. Kullman | Ir. R.H. Koolstra       | 04-10-2010   |
| revisie   | omschrijving     | getekend                  | gecontroleerd   | akkoord                 | datum  |
| opdrachtgever<br>Provincie Zuid-Holland   |                  |                           |                 |                         |  |
| project<br>RijnlandRoute N206 Tjalmaweg   |                  |                           |                 |                         |  |
| omschrijving<br><b>SITUATIE</b><br>Ir. G. Tjalmaweg N206<br>INVENTARISATIE BOMEN BINNEN PIP GRENZ |                  |                           |                 |                         |  |
| documentstatus<br>DEFINITIEF  |                  |                           |                 | documentversie<br>D.1.0 |  |
| formaat<br>A1   | schaal<br>1:1000 | fase<br>Referentieontwerp | bladnr.<br>4    | van<br>4                | projectnummer / tekeningnummer<br>DW-BE9889100100-X-0034 |



Project: DW-BE9889100100-X-0034  
 Datum: 04-10-2010  
 Schaal: 1:1000  
 FASE: Referentieontwerp  
 Bladnr.: 4 van 4  
 Projectnummer / Tekeningnummer: DW-BE9889100100-X-0034