


- legenda**
- TE HANDHAVEN
 - TE KAPPEN BOOR, KAPVERGUNNINGPLECHTIG
 - TE KAPPEN BOOR, NIET KAPVERGUNNINGPLECHTIG
 - SYSTEEMGREN
 - PIP-GREN

0	Eerste uitgave	I. Omerovic	Ing. P. Kullman	Ir. R.H. Koolstra	04-10-2018
revisie	omschrijving	getekend	gecontroleerd	akkoord	datum
opdrachtgever Provincie Zuid-Holland					
project RijnlandRoute N206 Tjalmaweg					
omschrijving SITUATIE Ir. G. Tjalmaweg N206 INVENTARISATIE BOMEN BUITEN PIP GREN					
documentstatus DEFINITIEF				documentversie D.1.0	
formaat A1	schaal 1:1000	fase Referentieontwerp	bladnr. 1	van 4	projectnummer / tekeningnummer DW-BE9889100100-X-0033



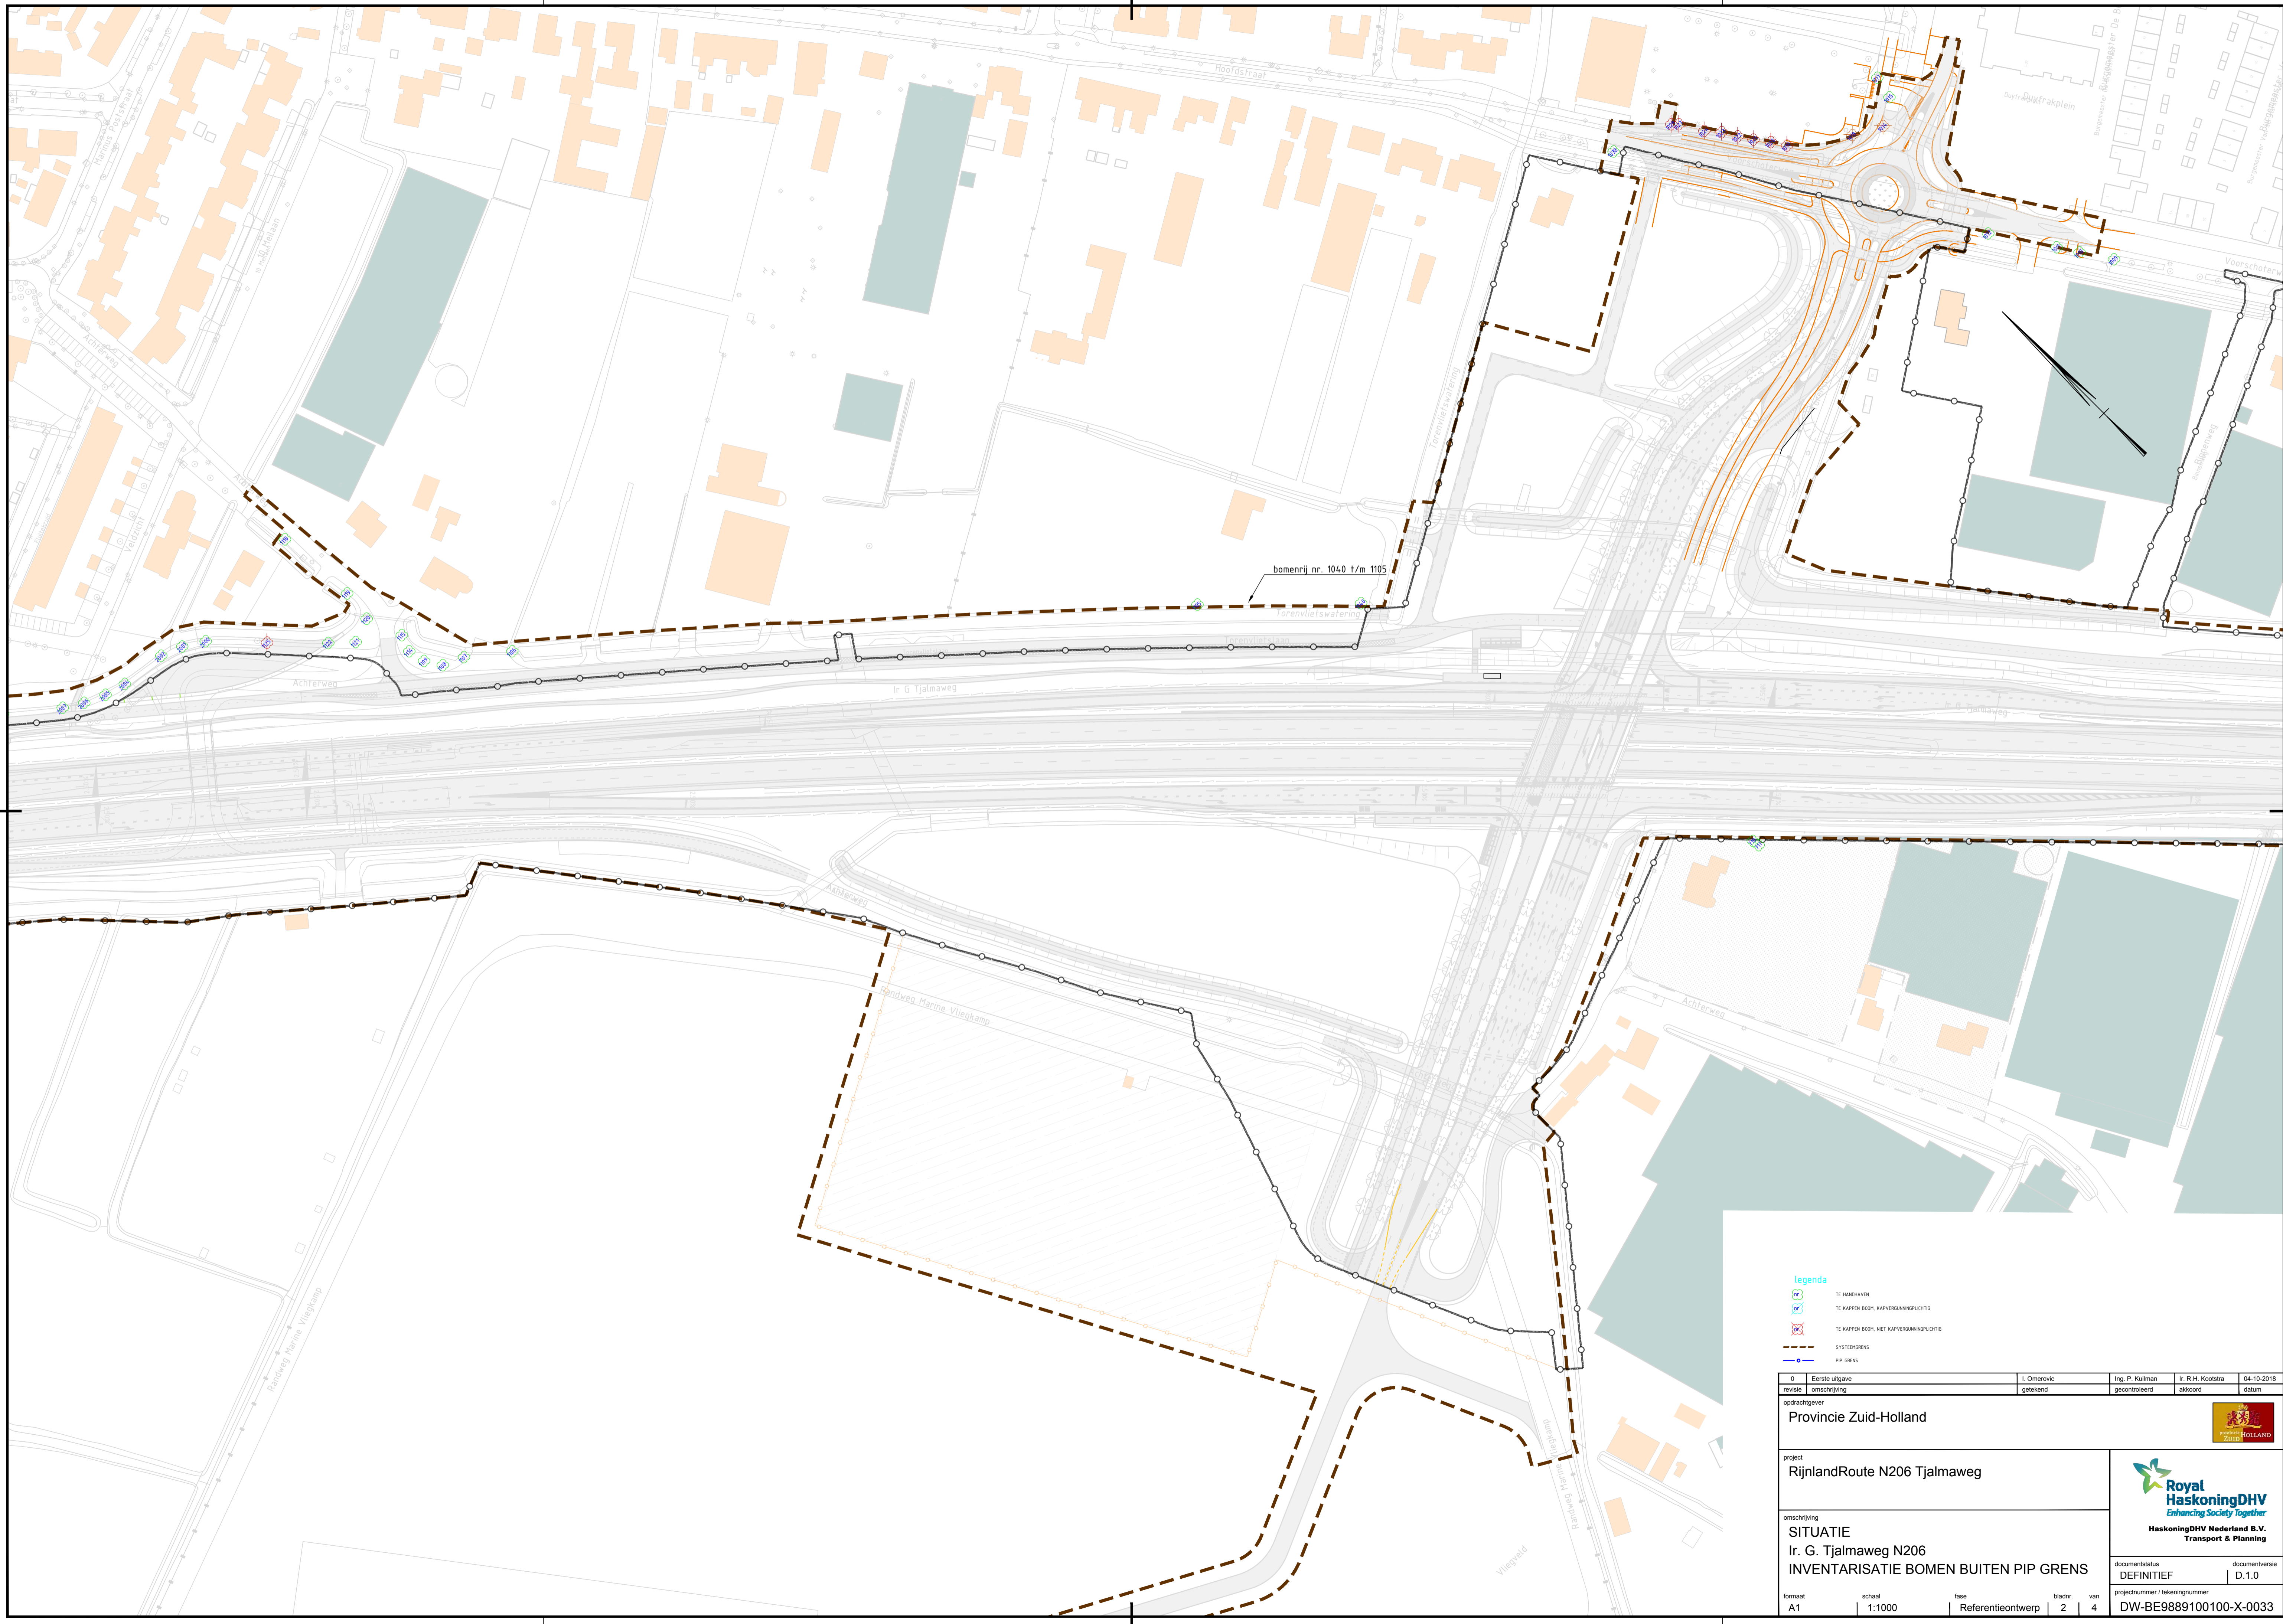


bomenrij nr. 1040 t/m 1105

- legenda**
-  TE HANDAVEN
 -  TE KAPPEN BOOR, KAPVERGUNNINGPLECHTIG
 -  TE KAPPEN BOOR, NIET KAPVERGUNNINGPLECHTIG
 -  SYSGRENS
 -  PIP GRENS

0	Eerste uitgave	1	Omerovic	Ing. P. Kullman	Ir. R.H. Koolstra	04-10-2010
revisie	omschrijving	getekend	gecontroleerd	akkoord	datum	
opdrachtgever						
Provincie Zuid-Holland						
project						
RijnlandRoute N206 Tjalpaweg						
omschrijving						
SITUATIE						
Ir. G. Tjalpaweg N206						
INVENTARISATIE BOMEN BUITEN PIP GRENS						
documentstatus						
DEFINITIEF						
documentversie						
D.1.0						
formaat						
A1	schaal	1:1000	fase	Referentieontwerp	bladz.	van
					2	4
projectnummer / tekeningnummer						
DW-BE9889100100-X-0033						




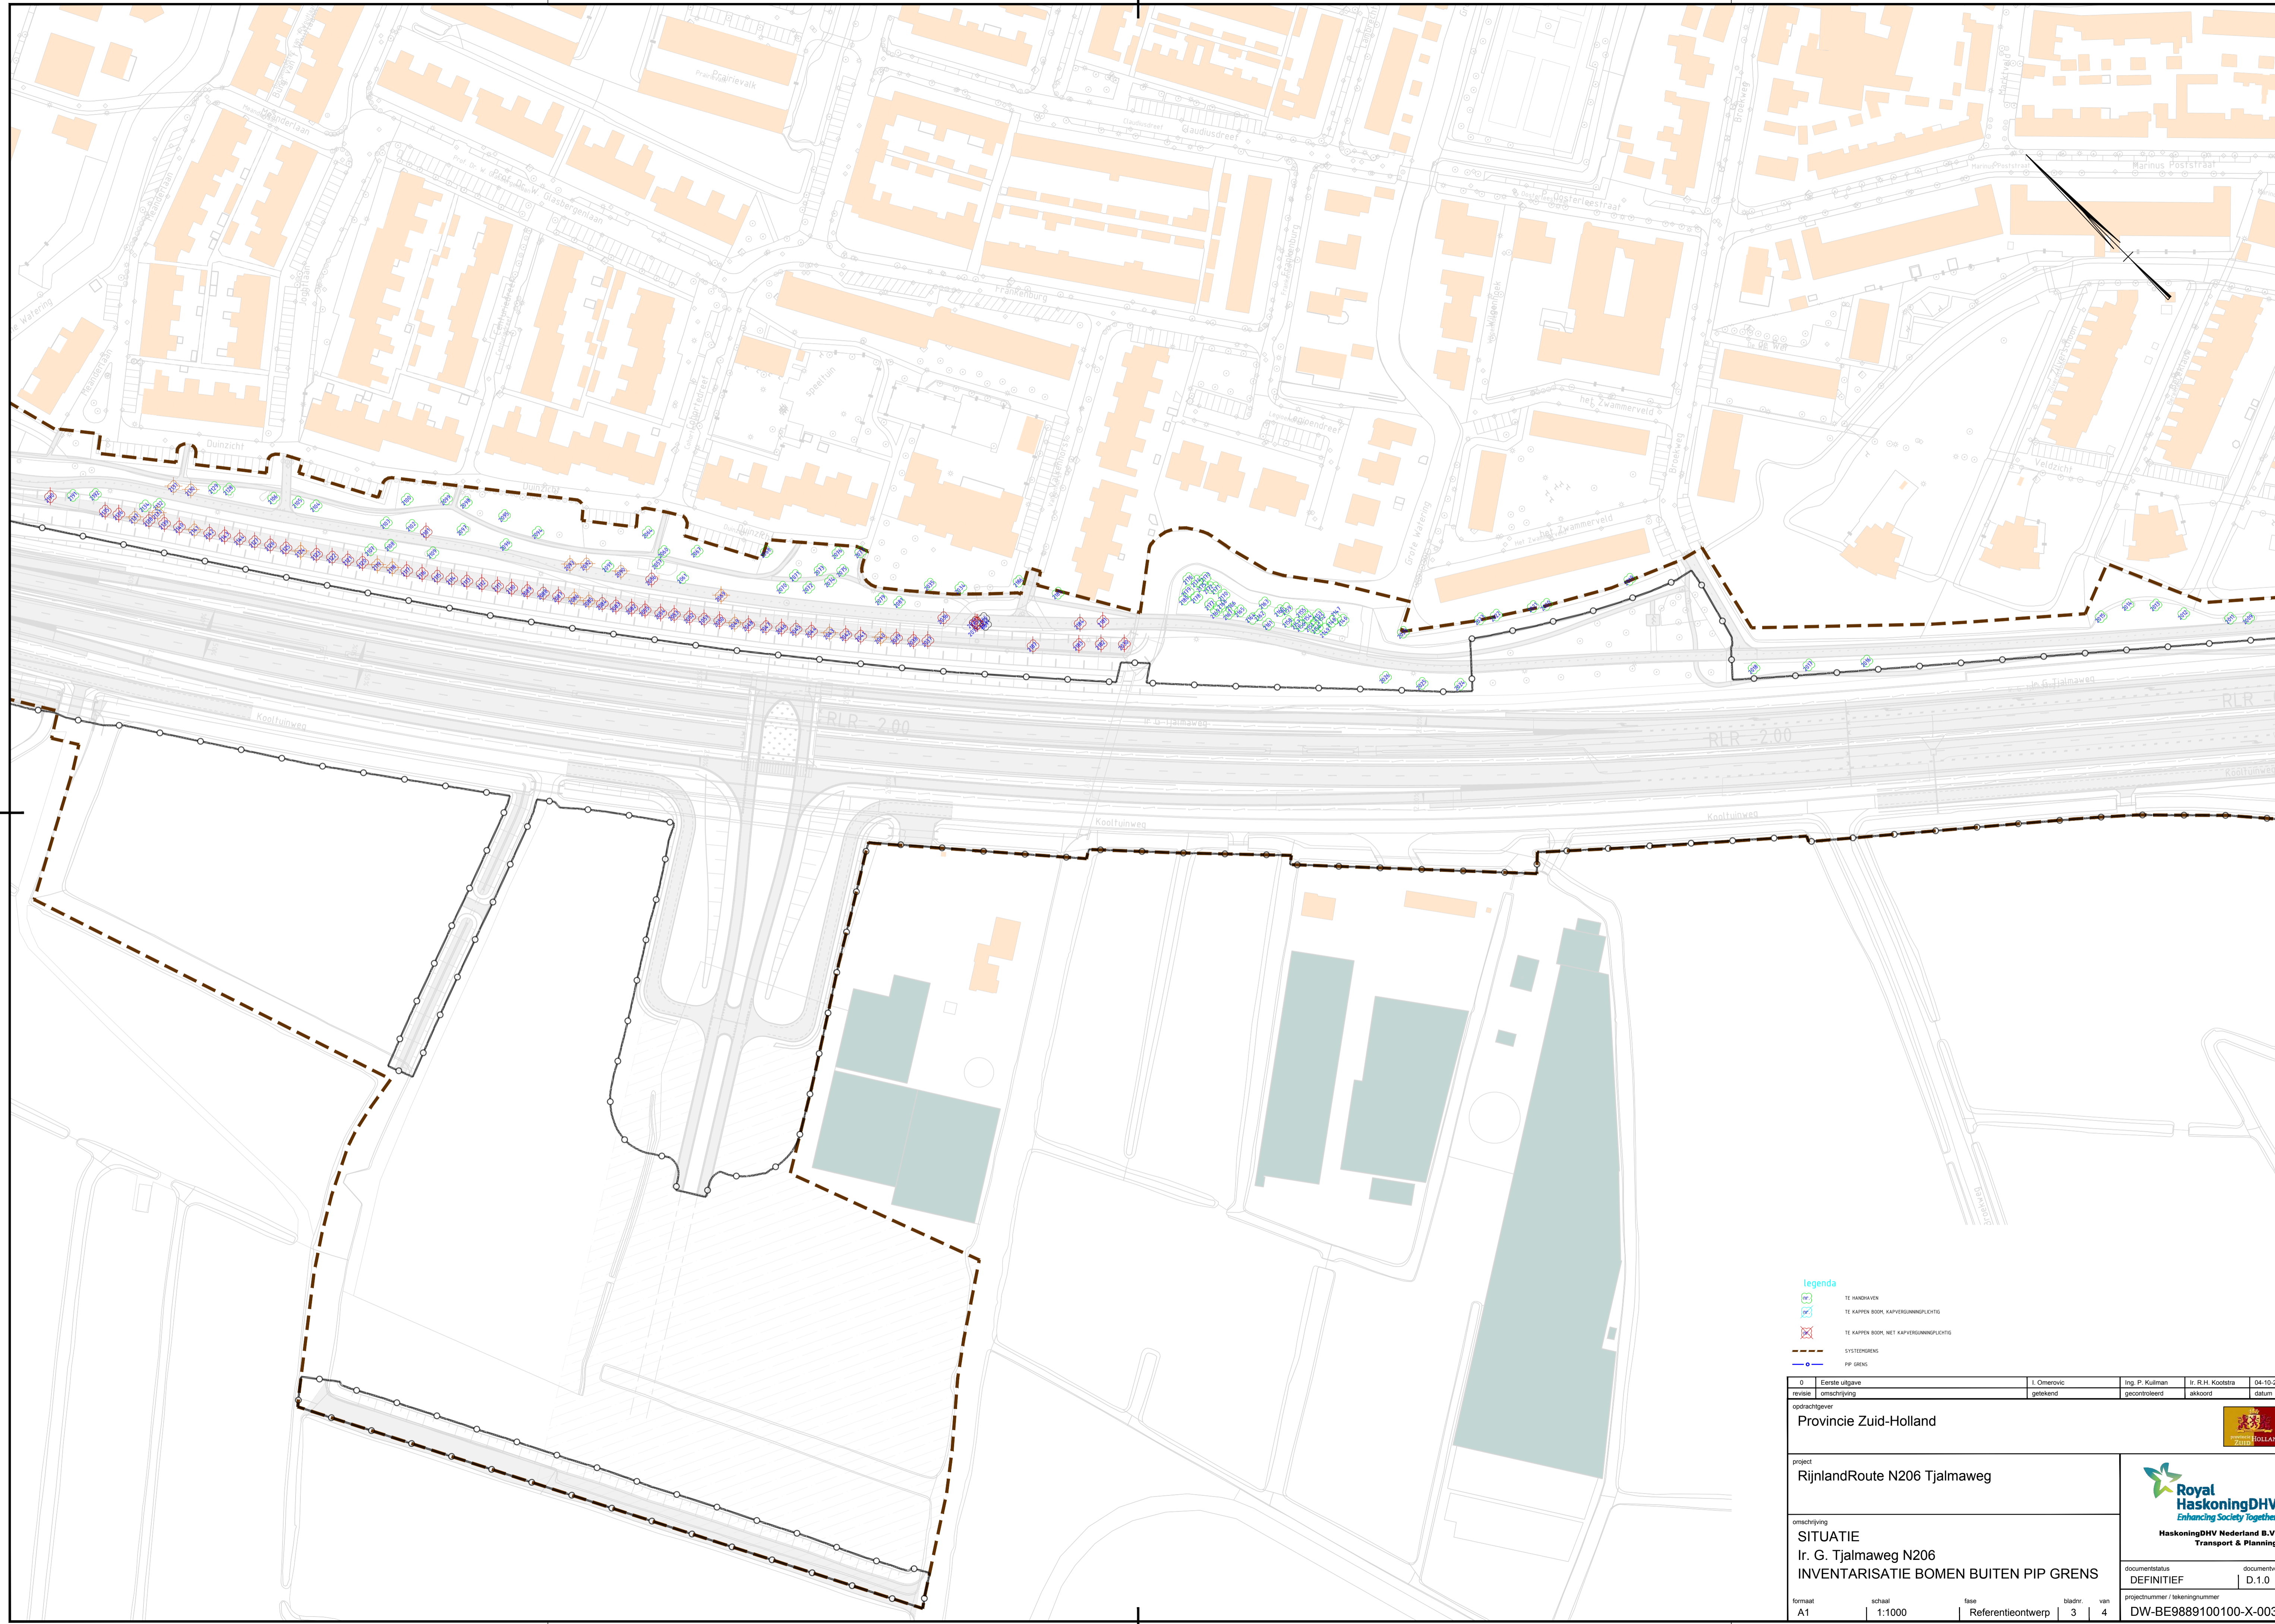

- legenda**
- TE HANDHAVEN
 - TE KAPPEN BOOR, KAPVERGUNNINGPLECHTIG
 - TE KAPPEN BOOR, NIET KAPVERGUNNINGPLECHTIG
 - SYSTEINGRENS
 - PIP GRENS

0	Eerste uitgave	I. Omerovic	Ing. P. Kullman	Ir. R.H. Koolstra	04-10-2018
revisie	omschrijving	getekend	gecontroleerd	akkoord	datum
opdrachtgever					
Provincie Zuid-Holland					
project					
RijnlandRoute N206 Tjalmaweg					
omschrijving					
SITUATIE					
Ir. G. Tjalmaweg N206					
INVENTARISATIE BOMEN BUITEN PIP GRENS					
documentstatus					
DEFINITIEF					
documentversie					
D.1.0					
formaat					
A1	schaal	fase	bladz.	van	
	1:1000	Referentieontwerp	3	4	
projectnummer / tekeningnummer					
DW-BE9889100100-X-0033					



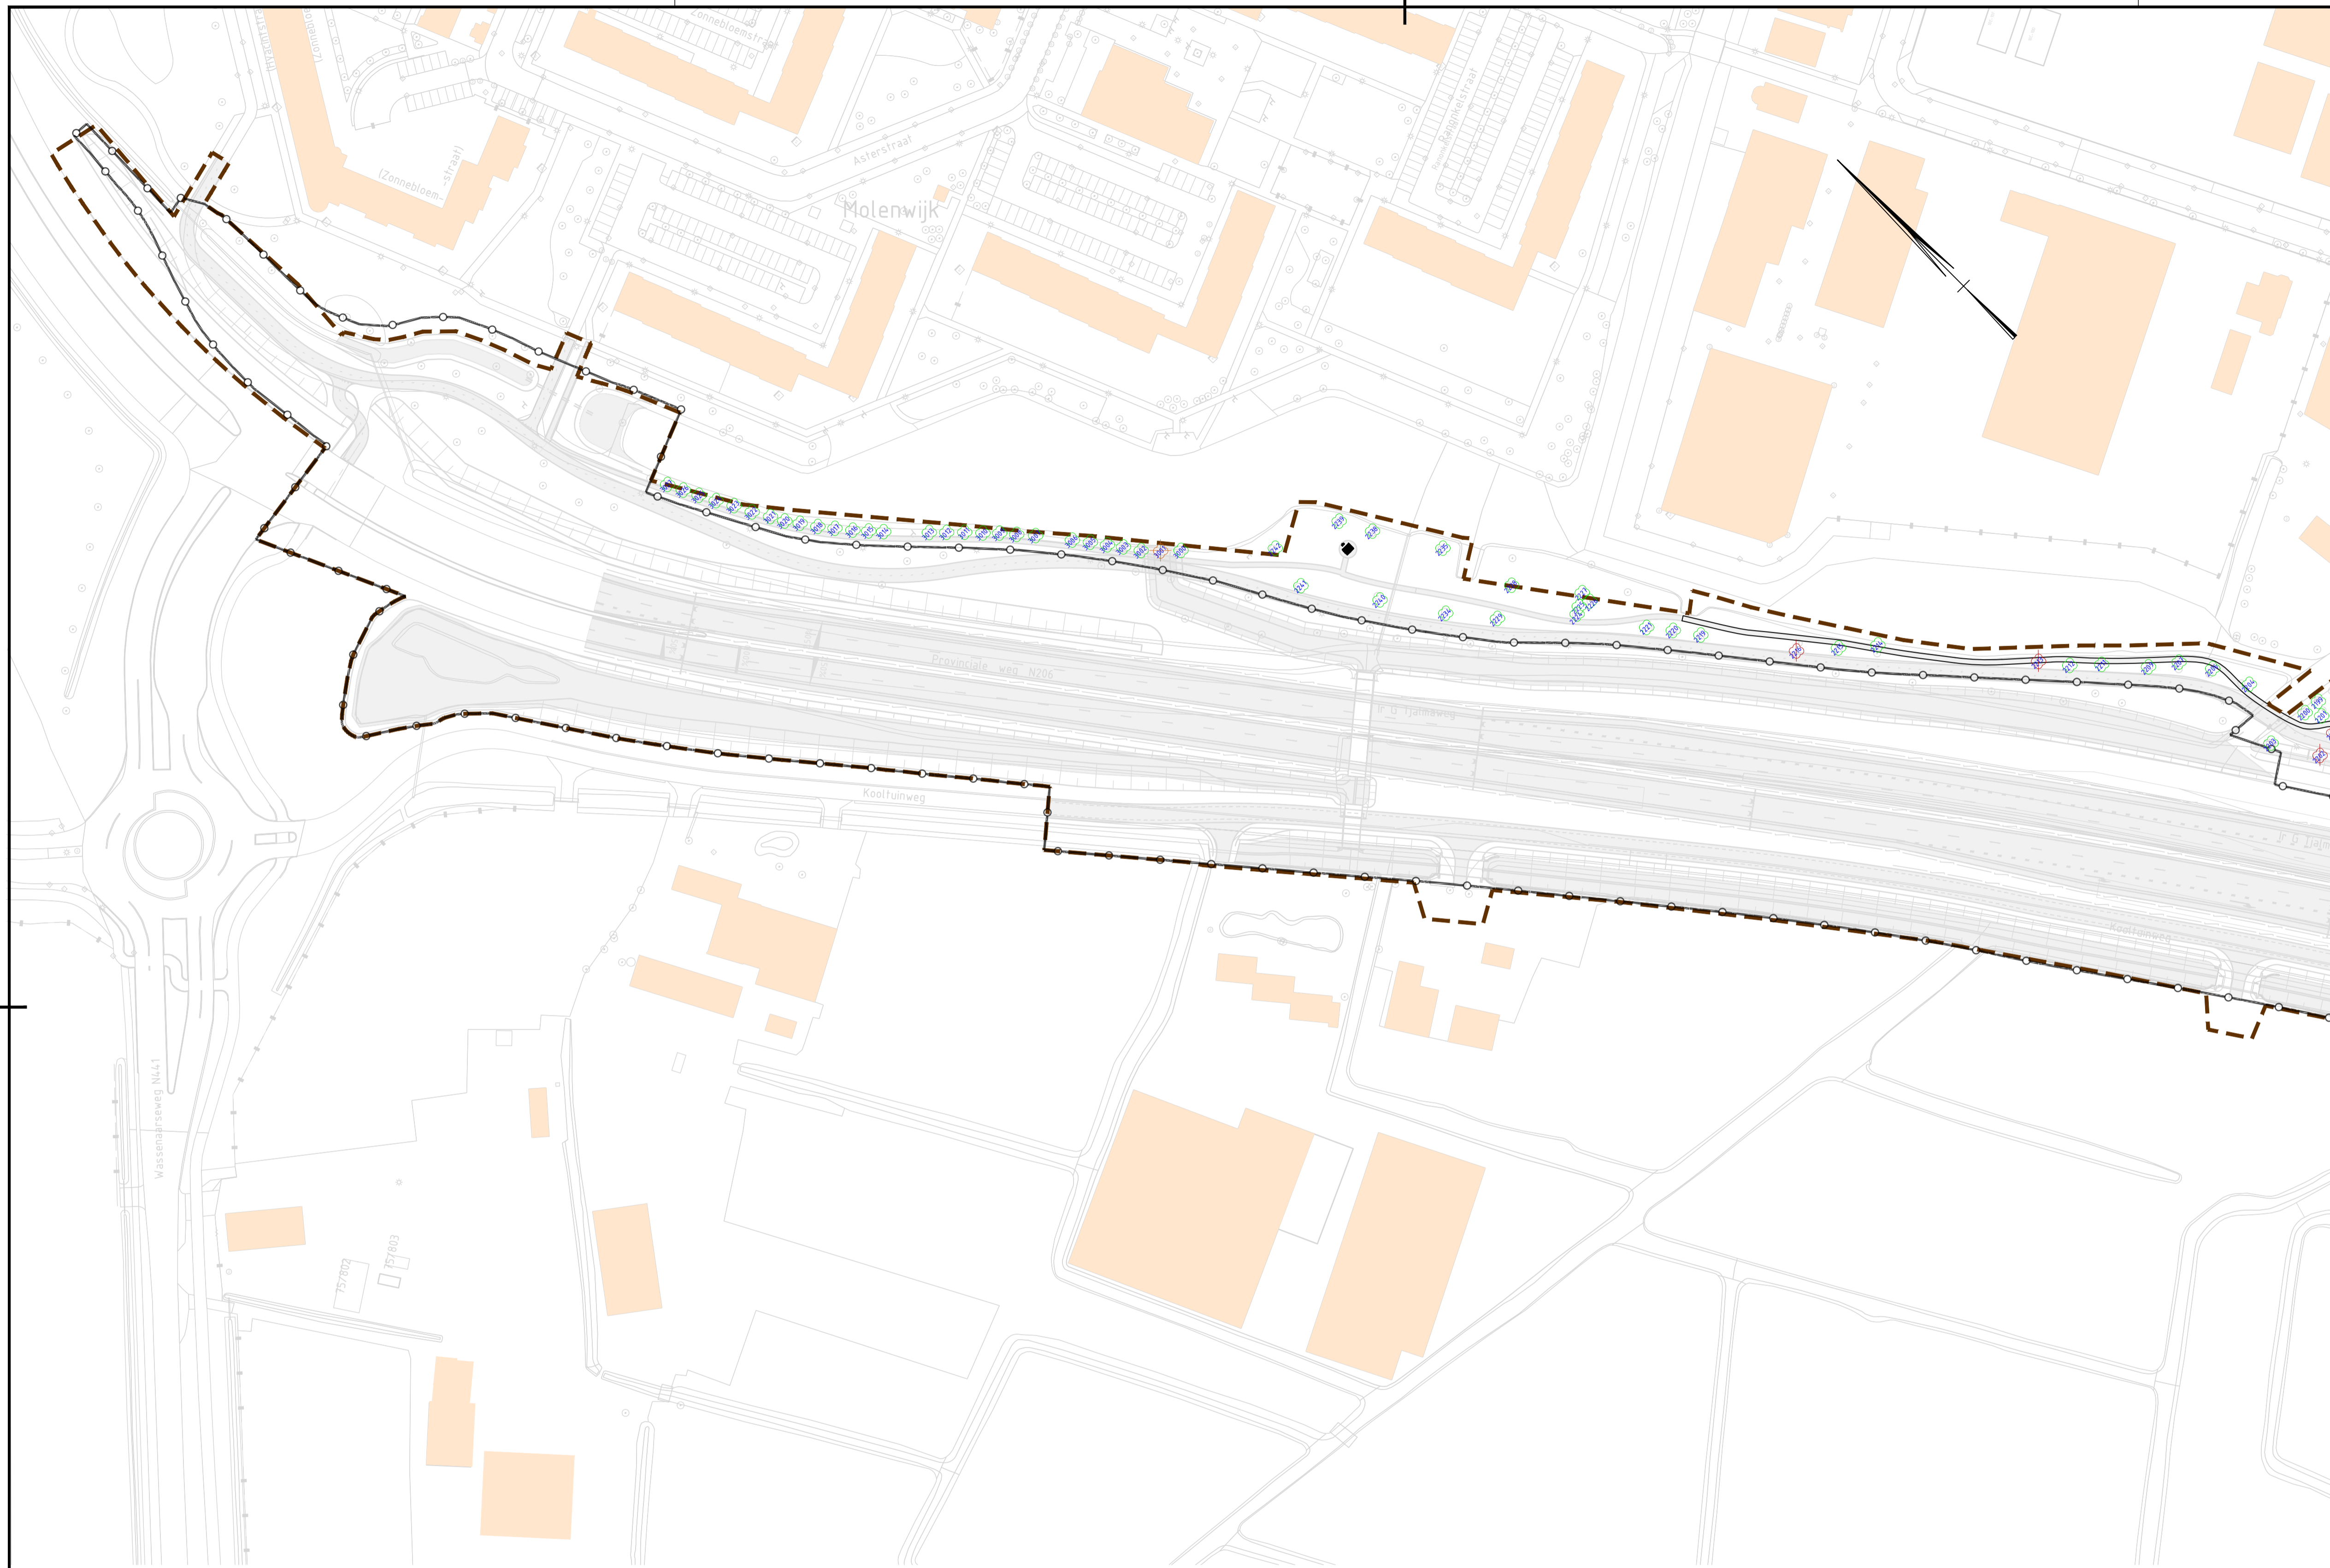

- legenda**
- TE HANDHAVEN
 - TE KAPPEN BOOR, KAPVERGUNNINGPLECHTIG
 - TE KAPPEN BOOR, NIET KAPVERGUNNINGPLECHTIG
 - SYS TEENSGIENS
 - PIP GRENZ

0	Eerste uitgave	1. Omerovic	Ing. P. Kullman	Ir. R.H. Koolstra	04-10-2010
revisie	omschrijving	getekend	gecontroleerd	akkoord	datum
opdrachtgever Provincie Zuid-Holland					
project RijnlandRoute N206 Tjalmaweg					
omschrijving SITUATIE Ir. G. Tjalmaweg N206 INVENTARISATIE BOMEN BUITEN PIP GRENZ					
documentstatus DEFINITIEF				documentversie D.1.0	
formaat	schaal	fase	bladnr.	van	projectnummer / tekeningnummer
A1	1:1000	Referentieontwerp	4	4	DW-BE9889100100-X-0033



1:1000 - DW-BE9889100100-X-0033 - 04-10-2010 - Ir. R.H. Koolstra - Ing. P. Kullman - 1. Omerovic - Provincie Zuid-Holland