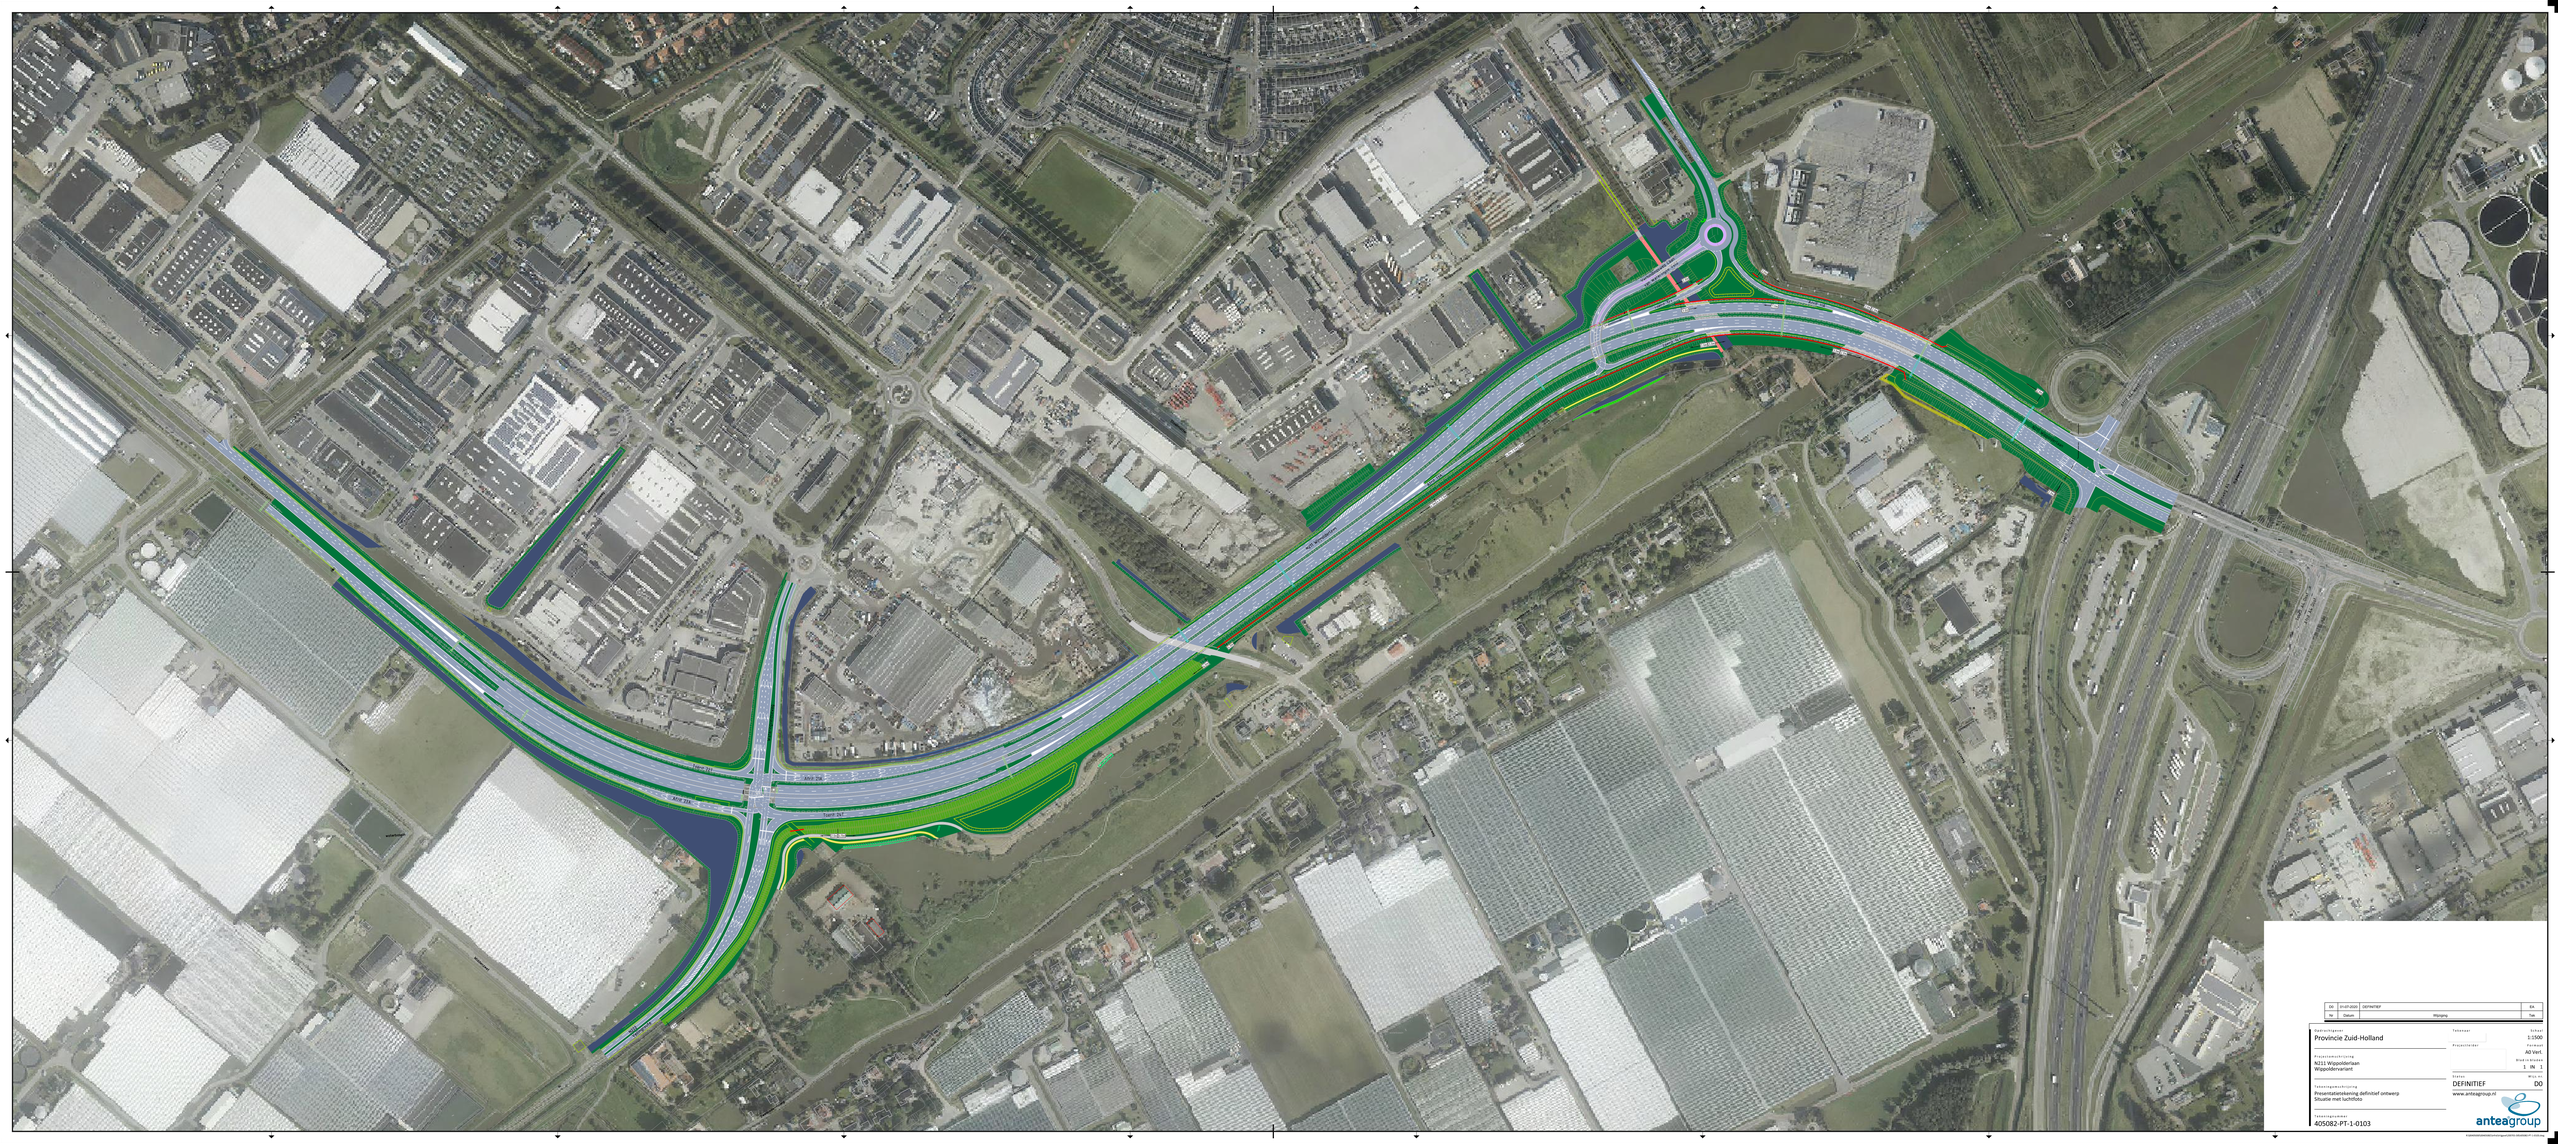
Hoofdweg
Zuiderpolderweg
Zuiderpolderweg
Hoofdweg
Hoofdweg
Hoofd