
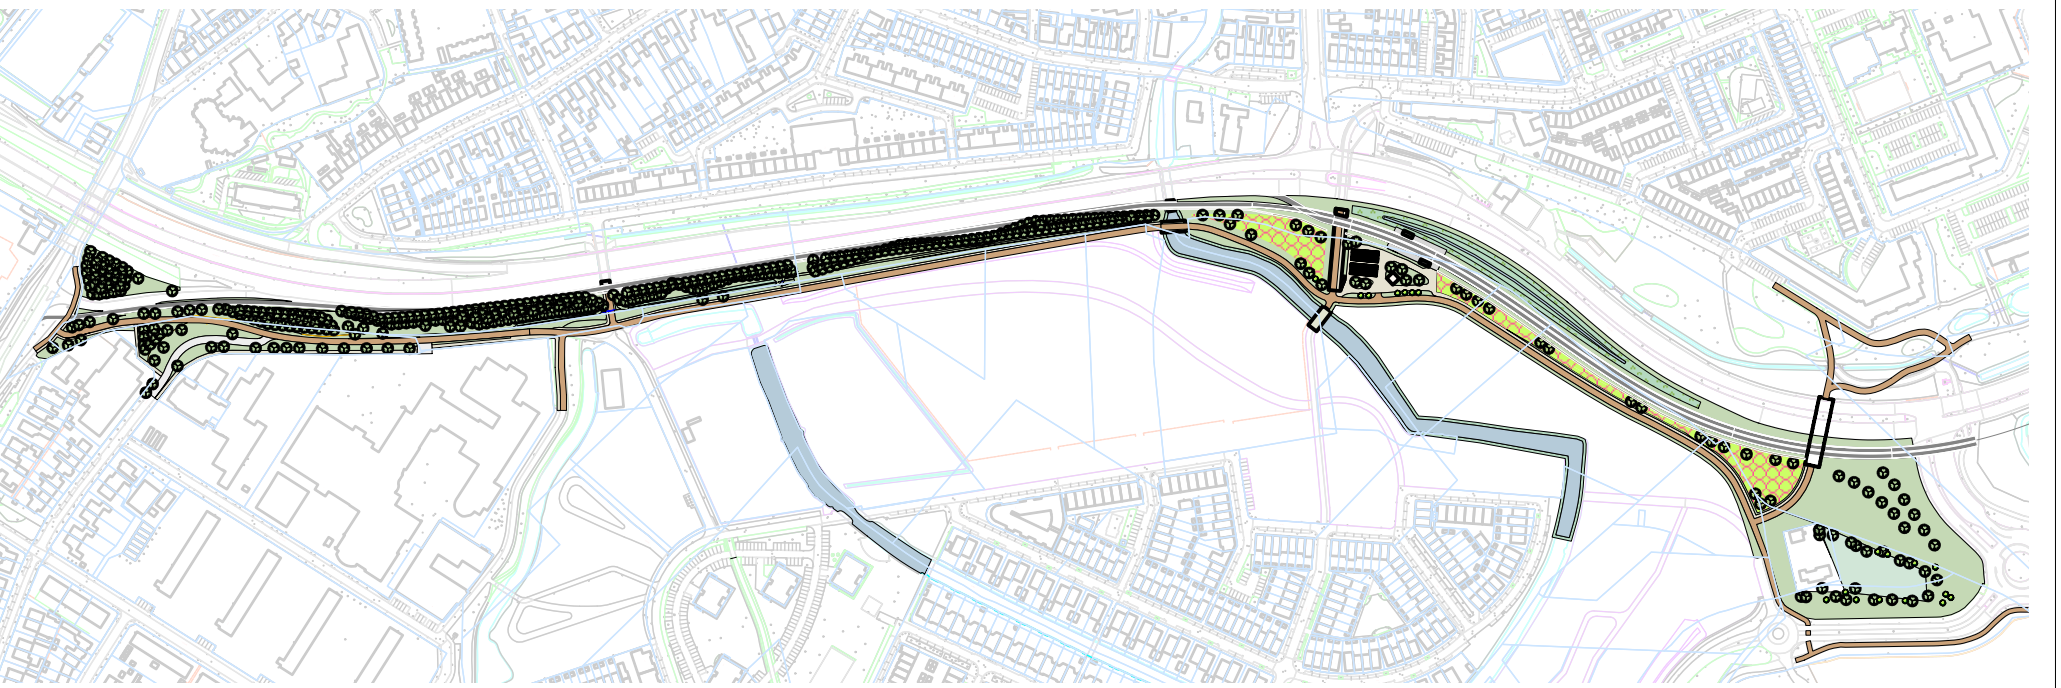
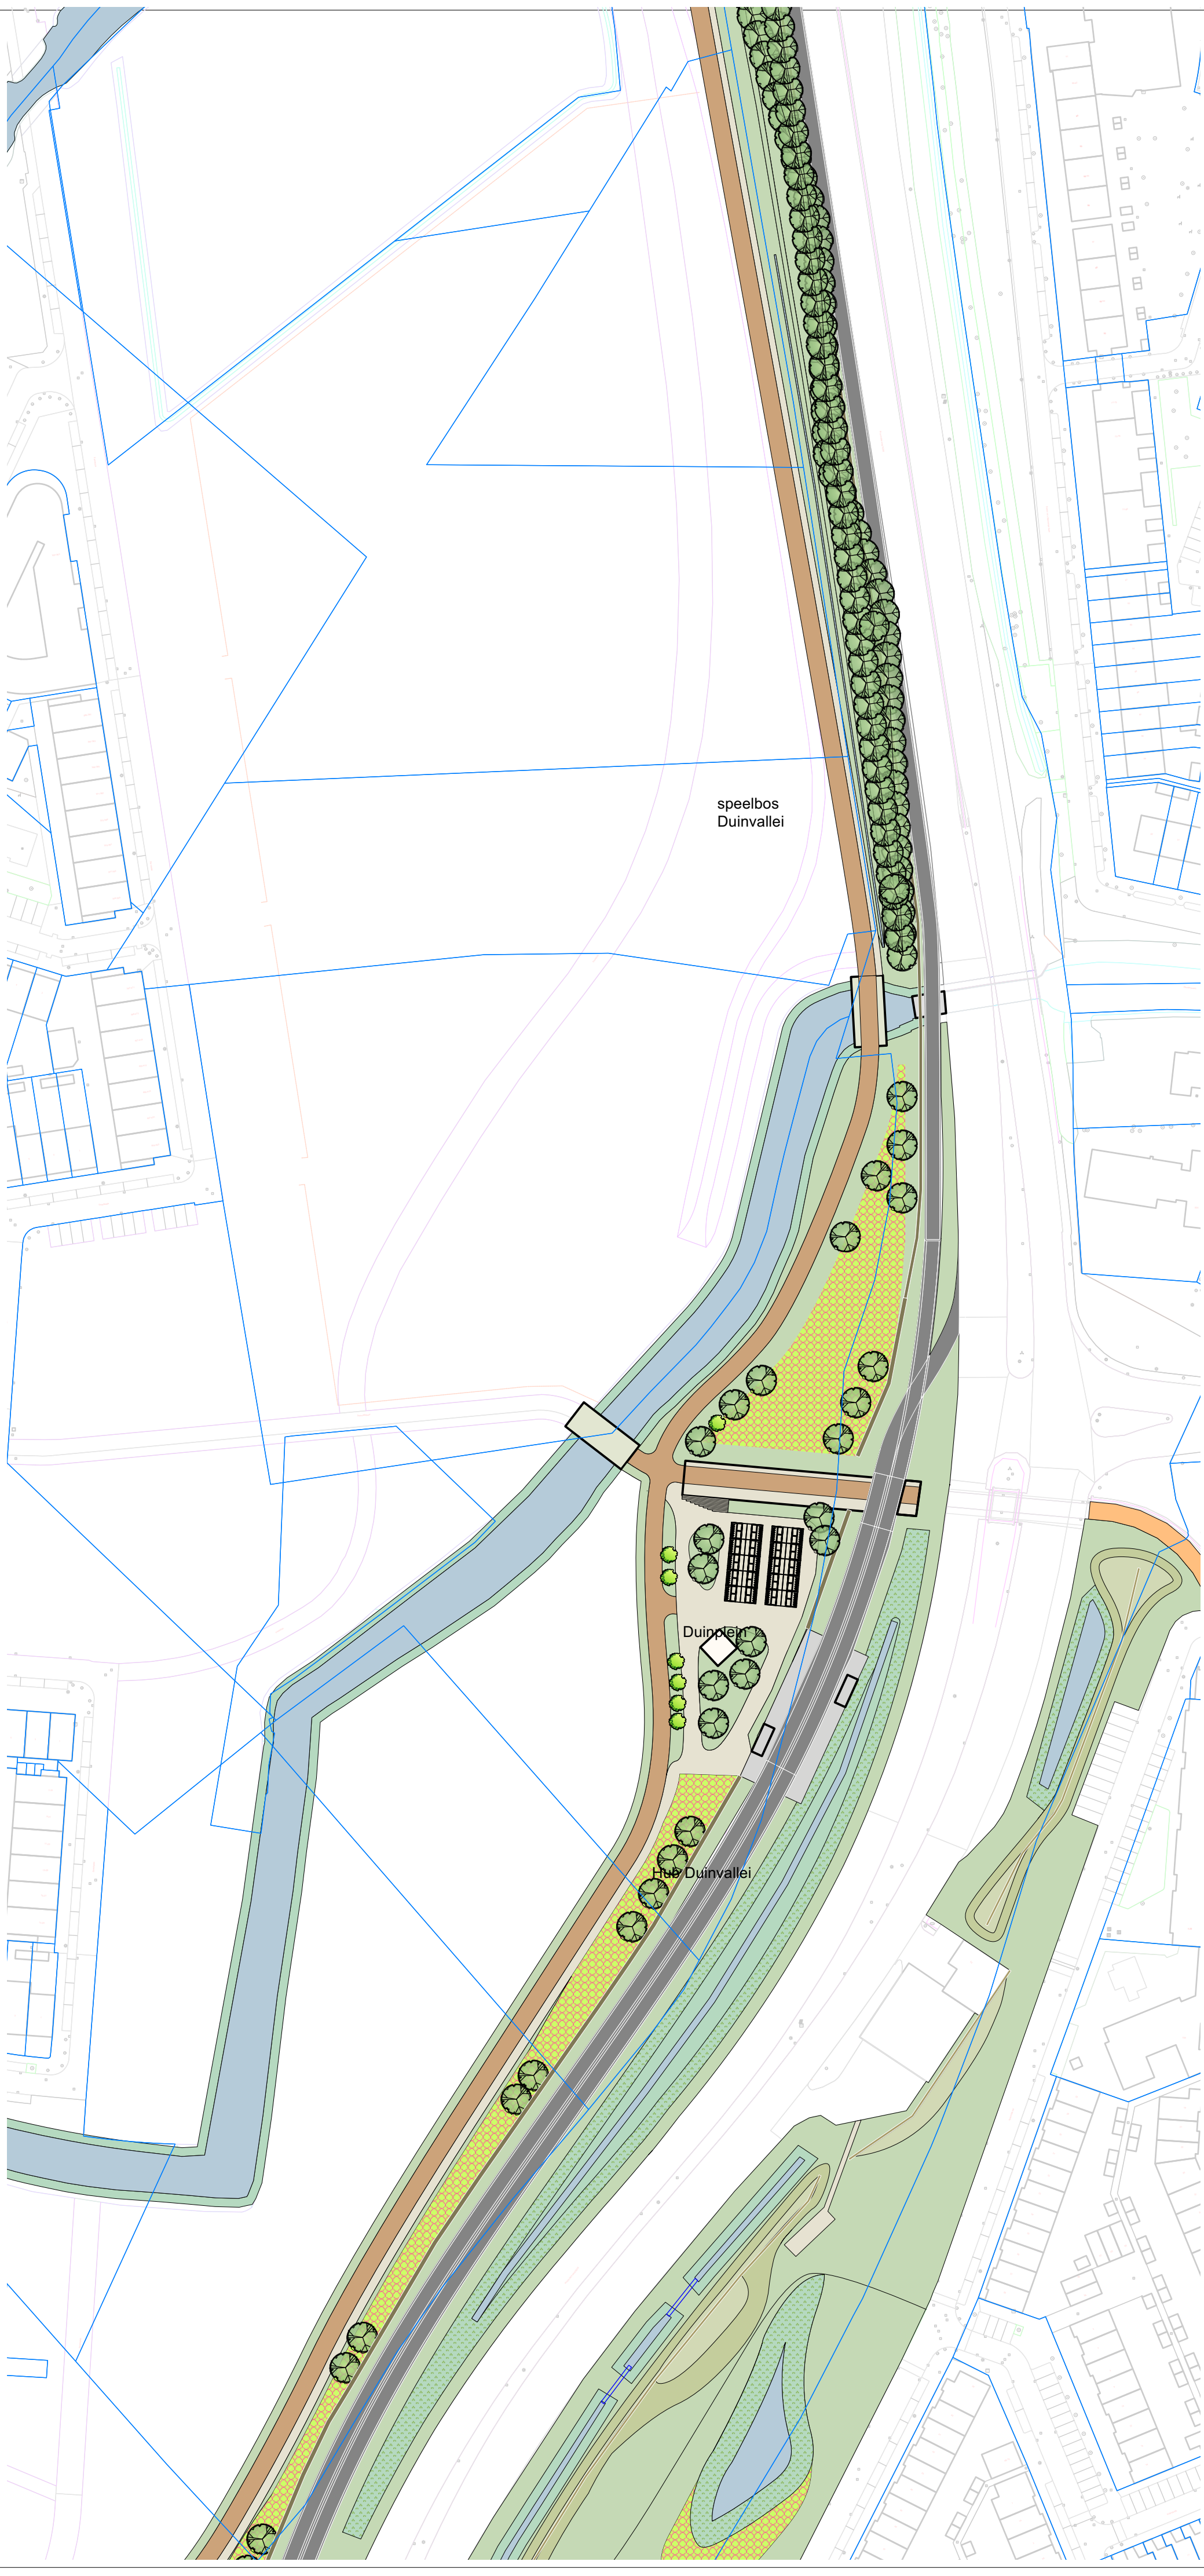


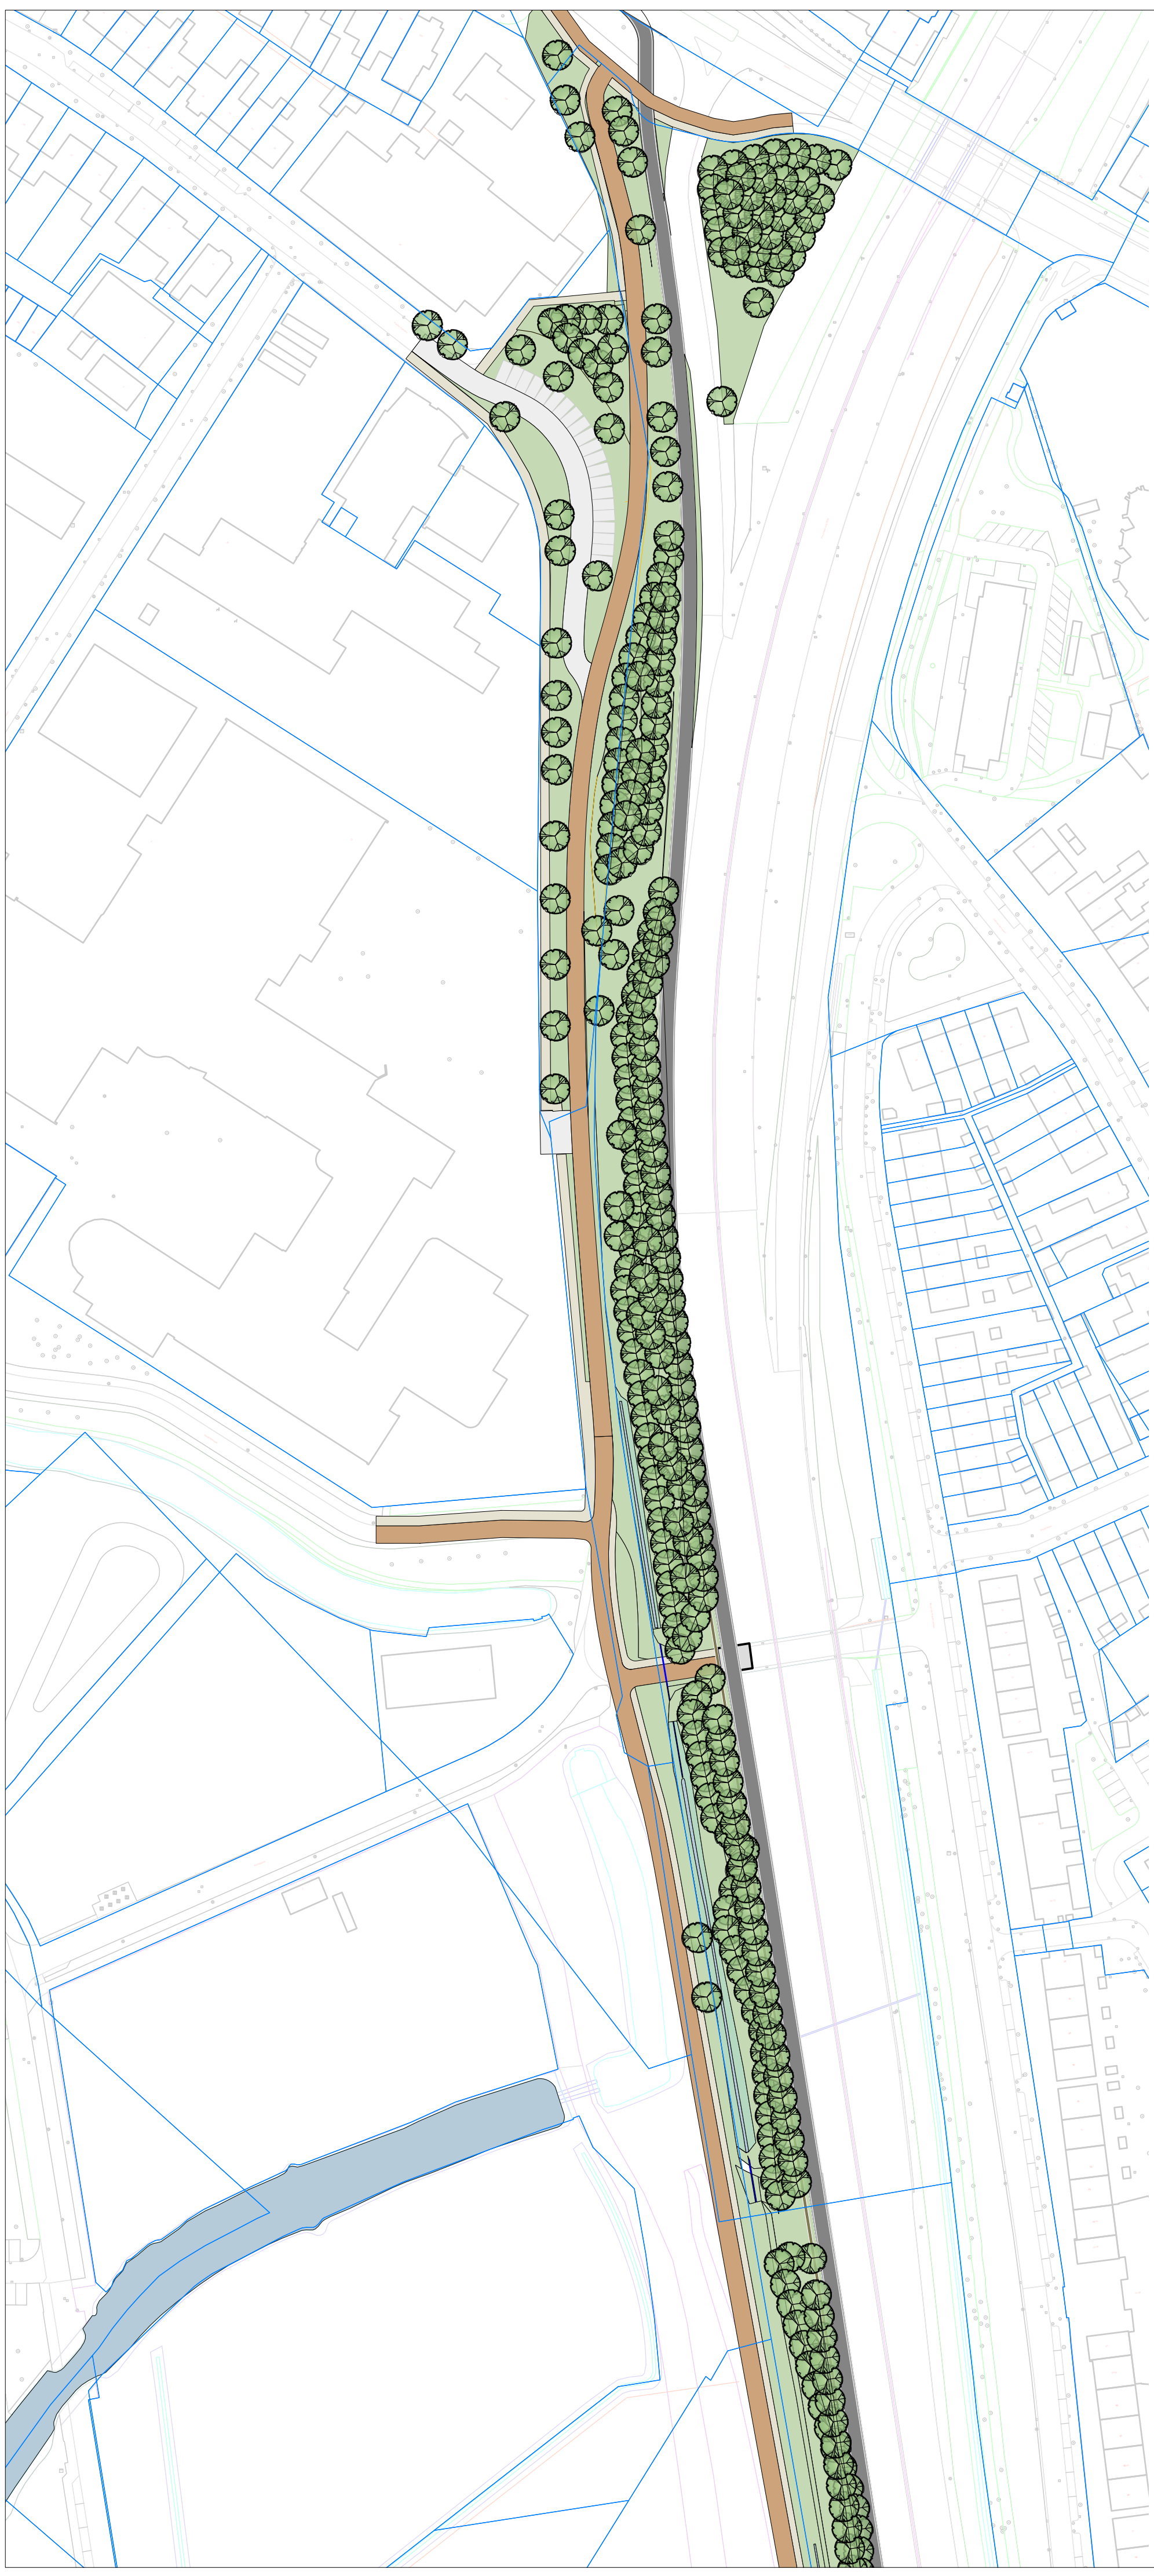

HOV Katwijk landschappelijke inpassing	
projectnummer: BH1901	
onderdeel:	
1 deelgebied Duinvallei	
Basisvariant	
datum:	18-11-2021
schaal:	1:1000
formaat:	A1
	
	