

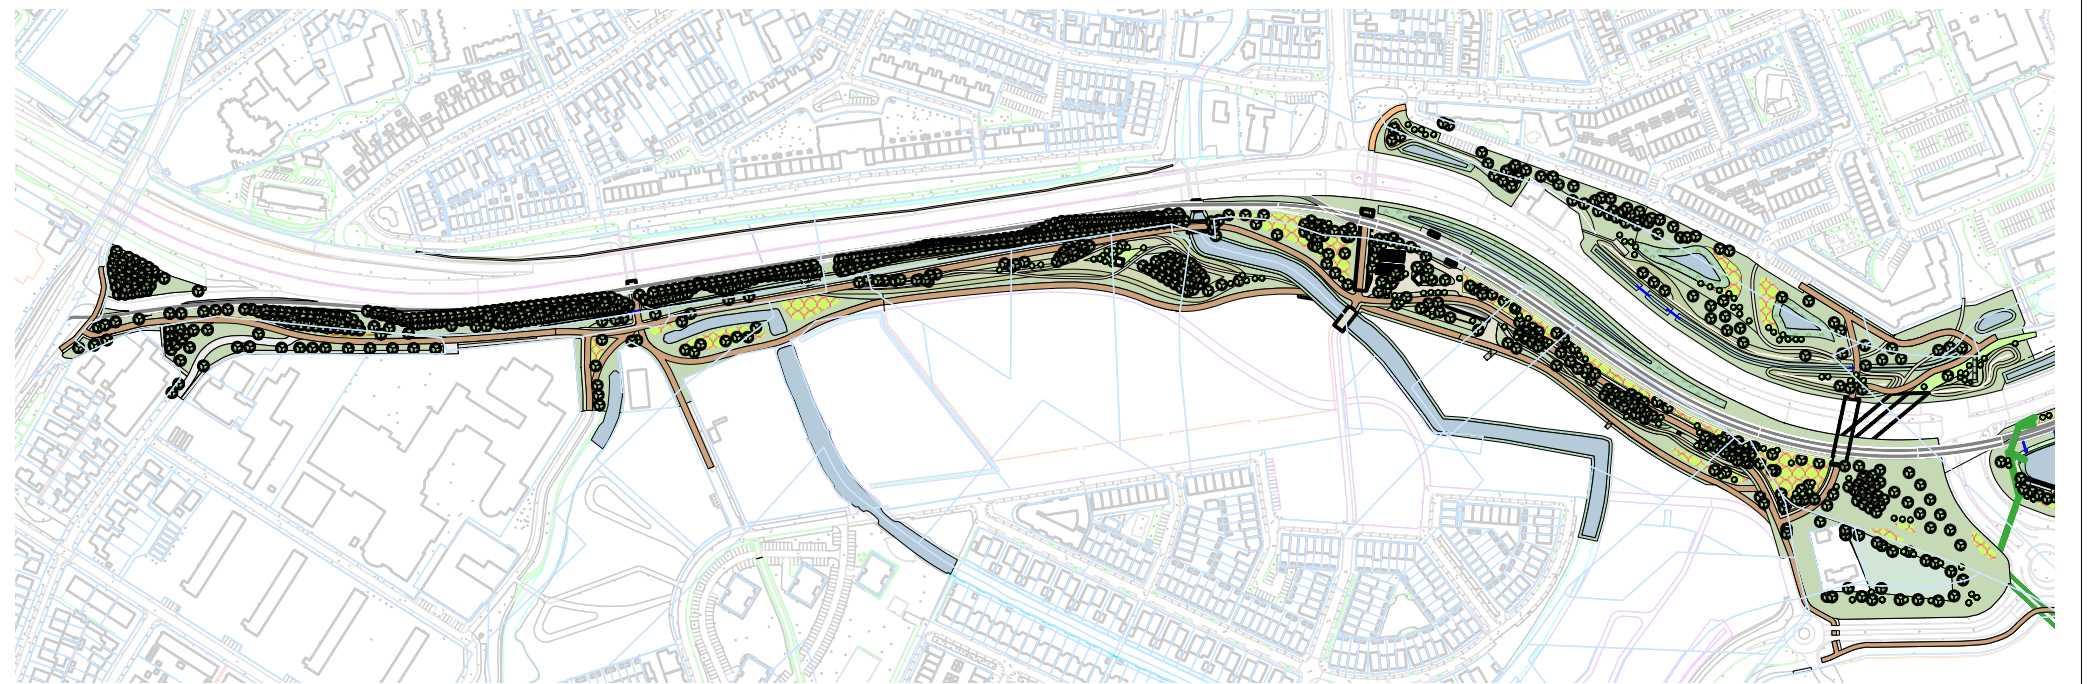


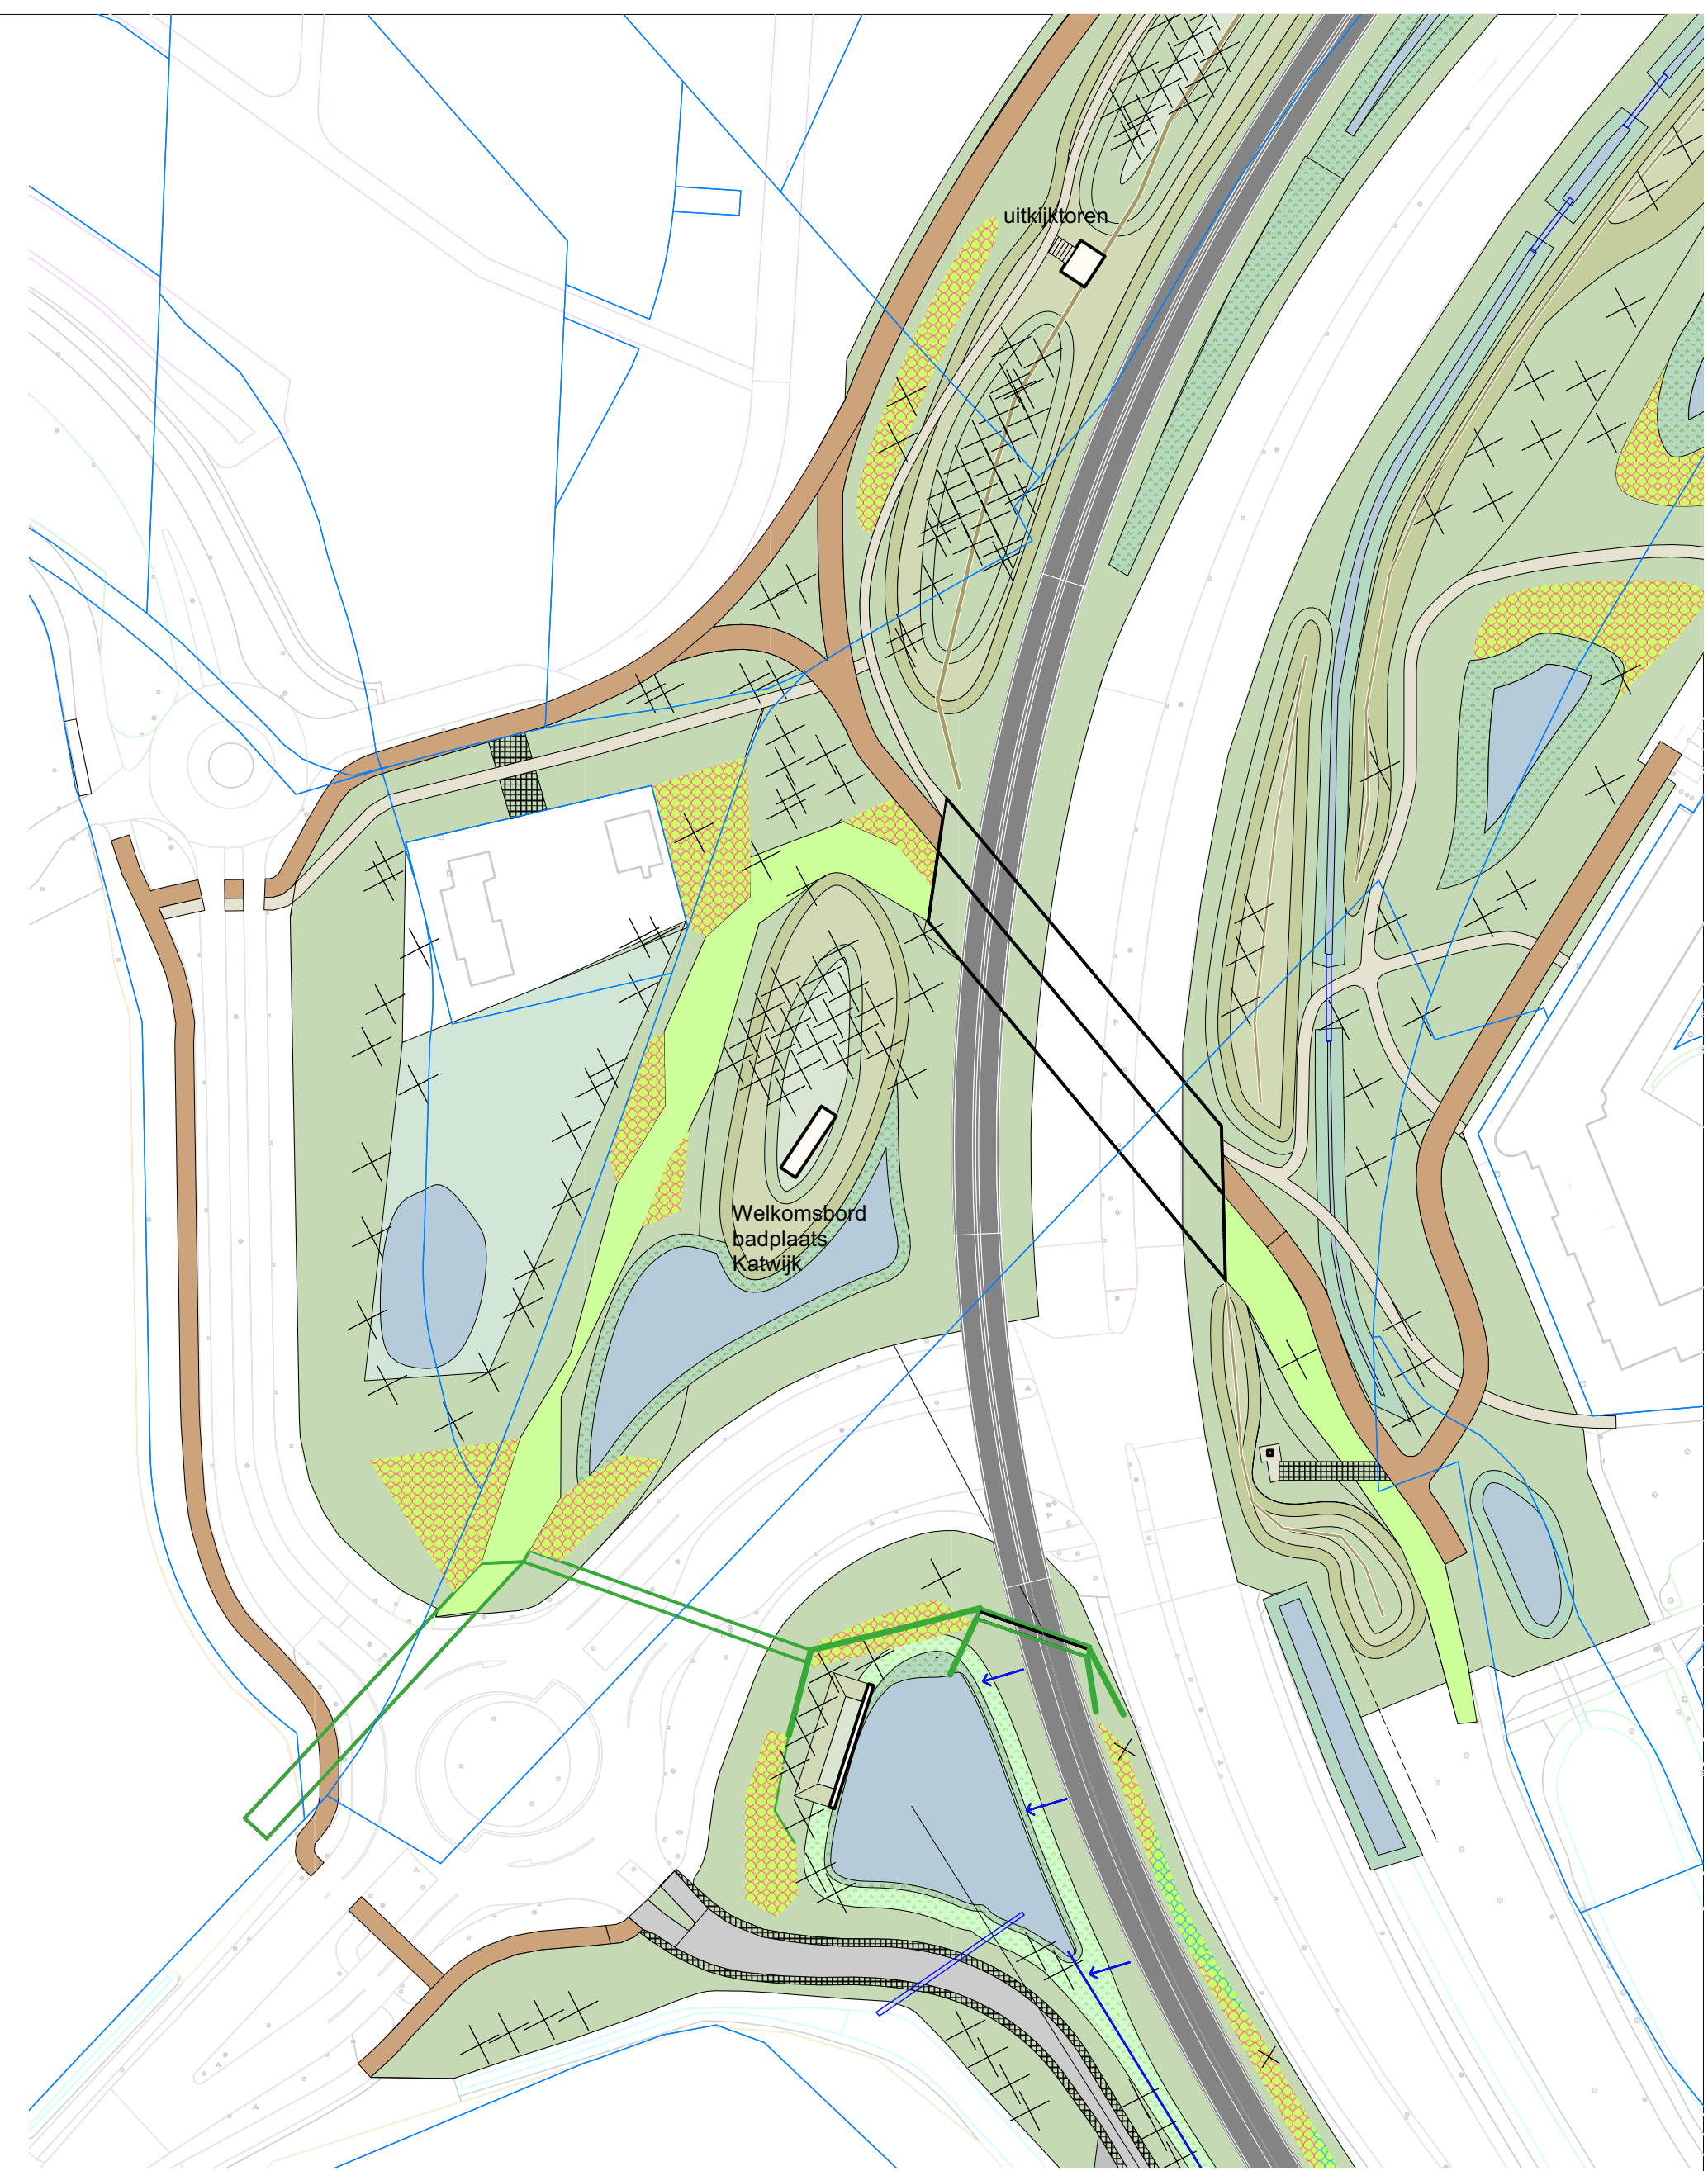

HOV Katwijk landschappelijke inpassing

projectnummer: BH1901
onderdeel:
**1 deelgebied Duinvallei
Plusvariant**

datum: 26-11-2021
schaal: 1:1000
formaat: A1

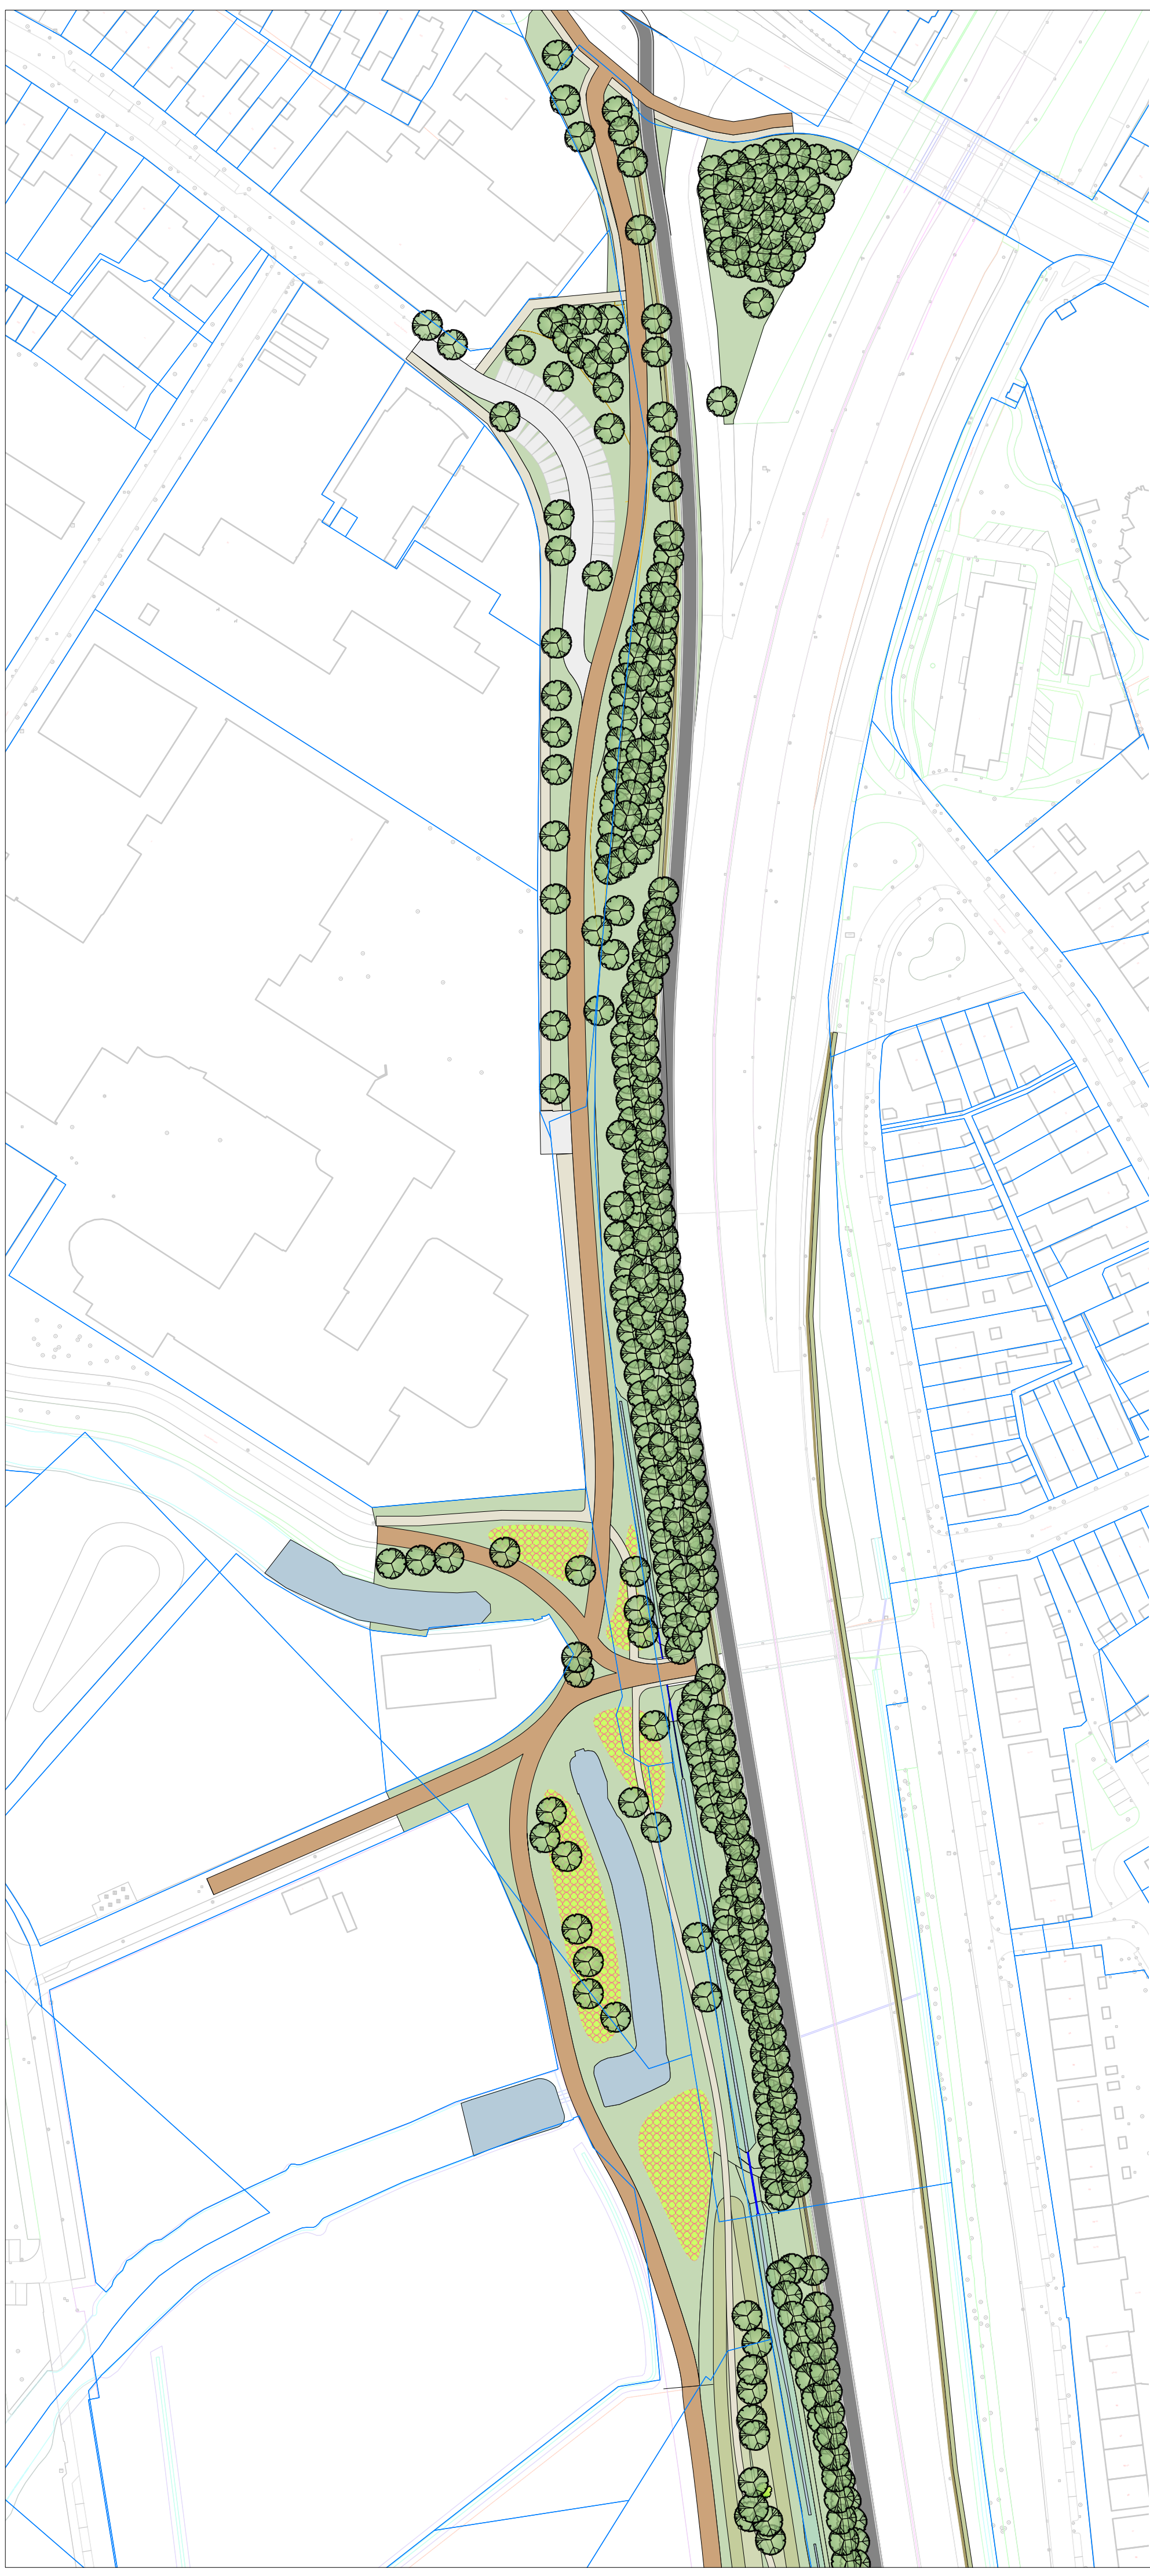