
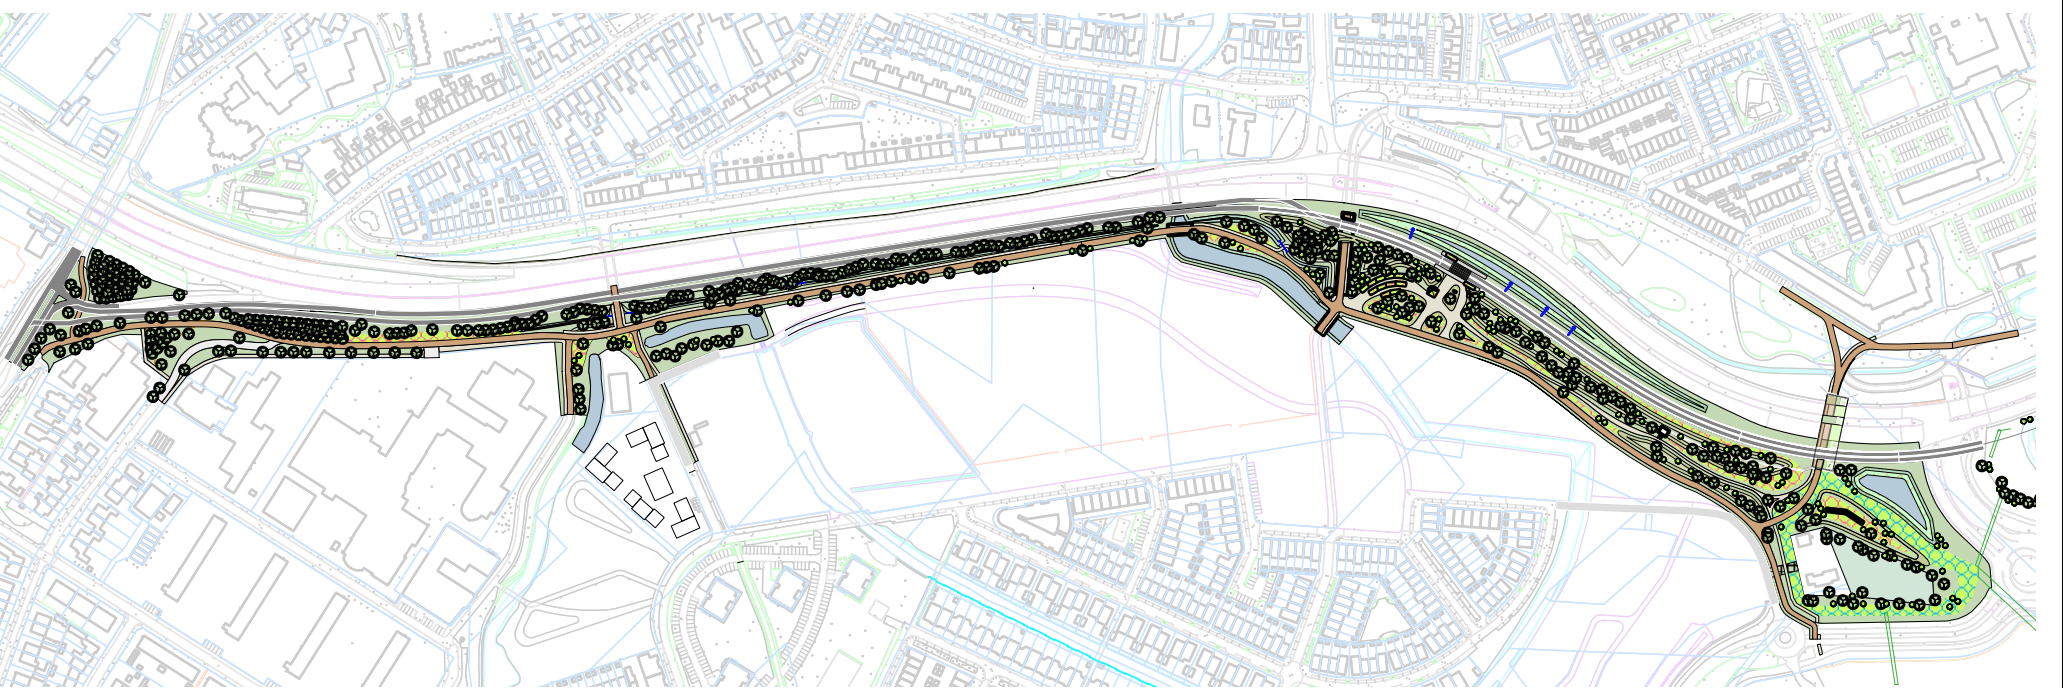


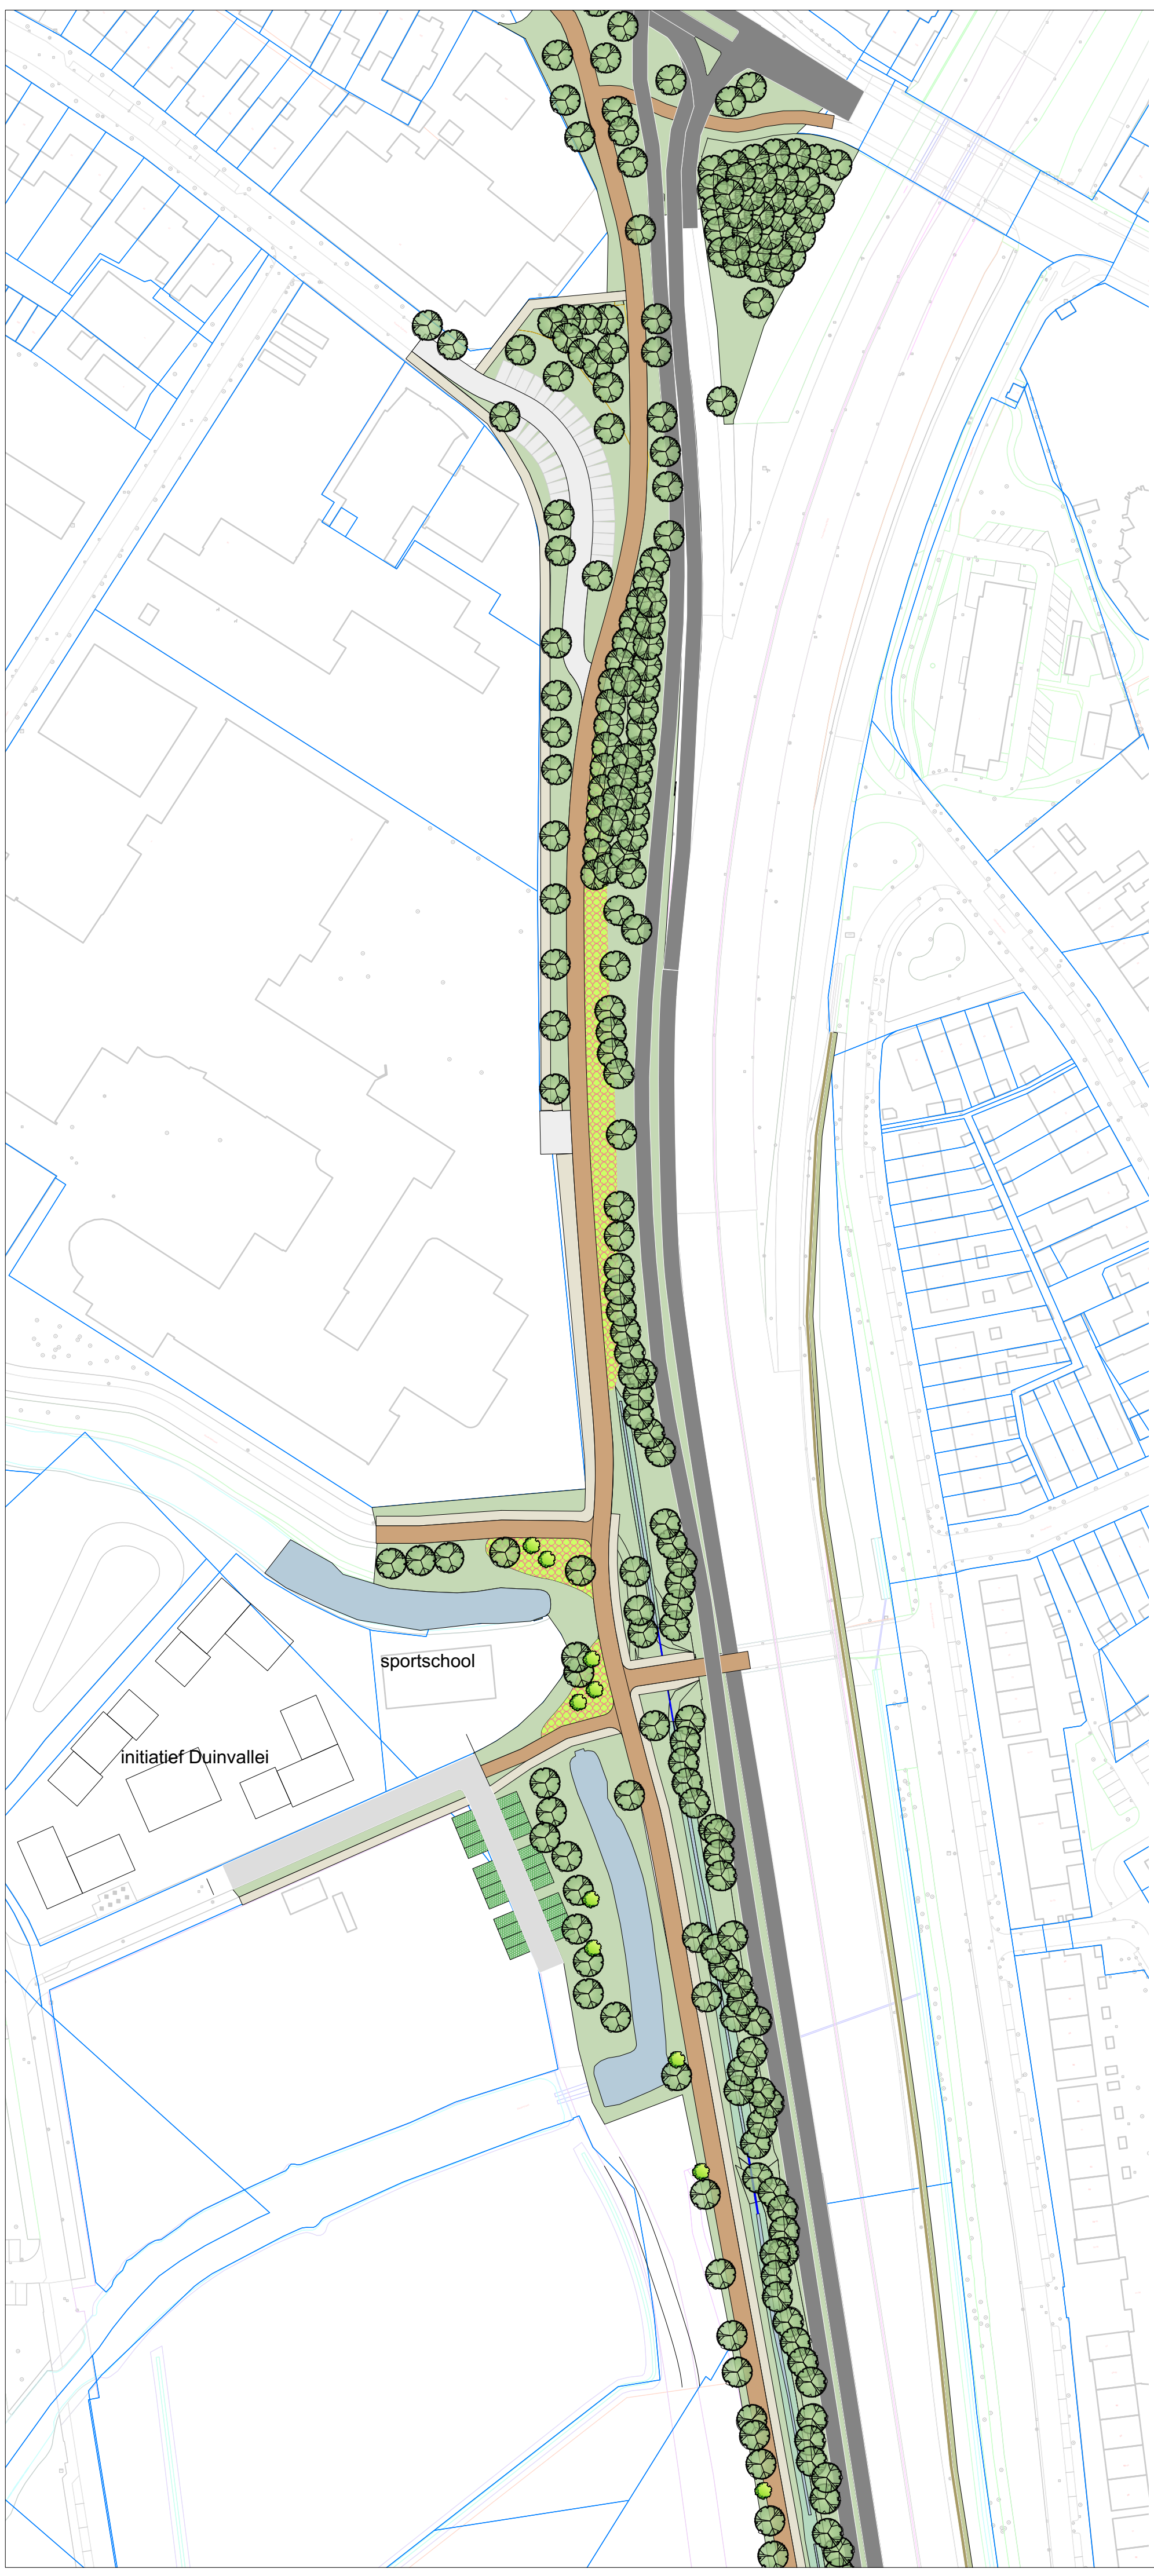

HQV Katwijk uitgangspunten	
projectnummer: BH1901	
onderdeel:	
1 deelgebied Duinvallei Definitieve variant	
datum:	22-2-2022
schaal:	1:1000
formaat:	A1

**N**

**Royal
HaskoningDHV**
Enhancing Society Together