


OVERZICHT
SCHAAL 1:200

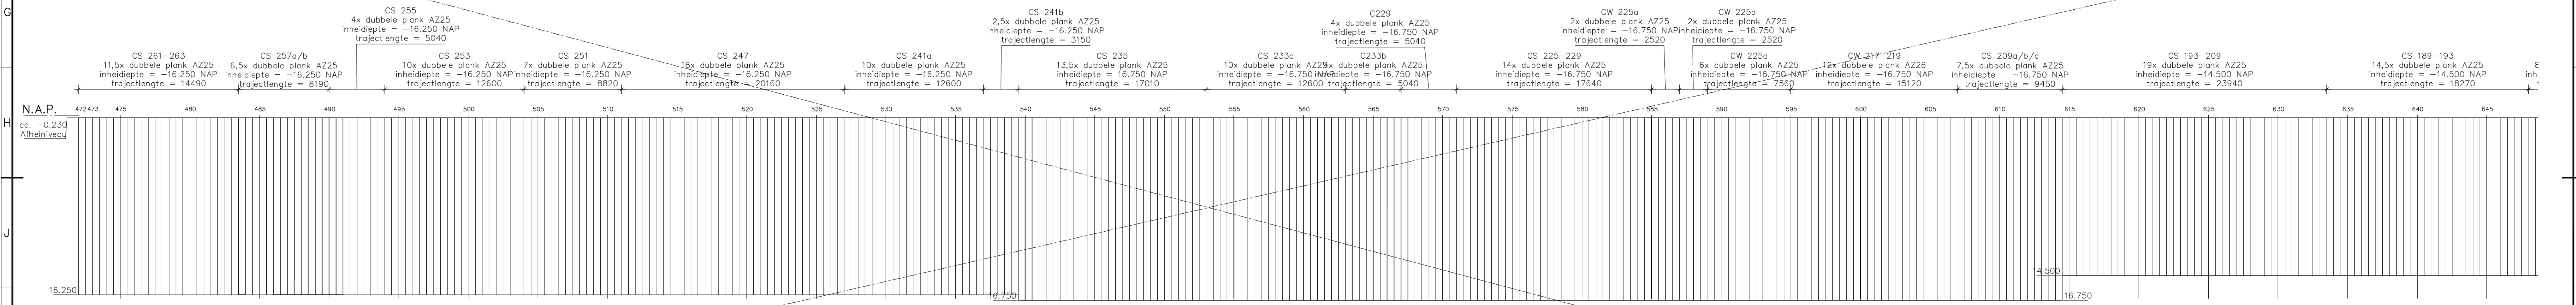

VOORAANZICHT (landzijde) DAMWAND C261-263 t/m CS 175-179
SCHAAL 1 : 200

LEGENDA

- Ankerhaak
- Ankernummer
- Drainage ladder
n.o.n. 50m
- Planknummer damwand
- Gefundeerd op palen
- Gefundeerd op staal
- Niet bekend
- Inlaatpunt
- Drain

OPMERKINGEN

- Maten in millimeters, tenzij anders aangegeven
- Hoogtemaatvoering in meters t.o.v. N.A.P., tenzij anders aangegeven
- Coördinaten in m in RD-stelsel
- Coördinaten weergegeven i.v.m. overgang oeverconstructies
- Bevestigingsmaterialen thermisch verzinkt uitvoeren
- Staalwiteit S235, tenzij anders vermeld
- Alle lassen ca.5, tenzij anders vermeld
- Scherpe randen dienen afgebramd/afgerond te worden
- Bestaande situatie indicatief weergegeven

UITVOERINGSONTWERP

rev.	datum	getekend	vråging
0.3	14-07-2021		Koorsnede grenzen en infiltratiesysteem toegevoegd, betonloof gewijzigd
0.2	08-07-2021		Damwanden en verankering L.R.I. bestaande betonpalen = Drinkleiding
0.1	xxx-2021		Interne controle

PROVINCIE ZUID-HOLLAND
Provincie Zuid-Holland | Zuid-Hollandplein 1 | 2596 AW Den Haag
Provincie Zuid-Holland | Postbus 90602 | 2509 LP Den Haag

projectinformatie
G-18-386; OEVERVERVANGING
GOUWE T9W OEVERVAK 6 T/M 10


status
DEFINITIEF

revisie 0.3
datum 14-07-2021

tekeningnummer G-18-386-3-UO-860

tekeningonderwerp OEVERVAK 8B
OVERZICHT

formaat A0

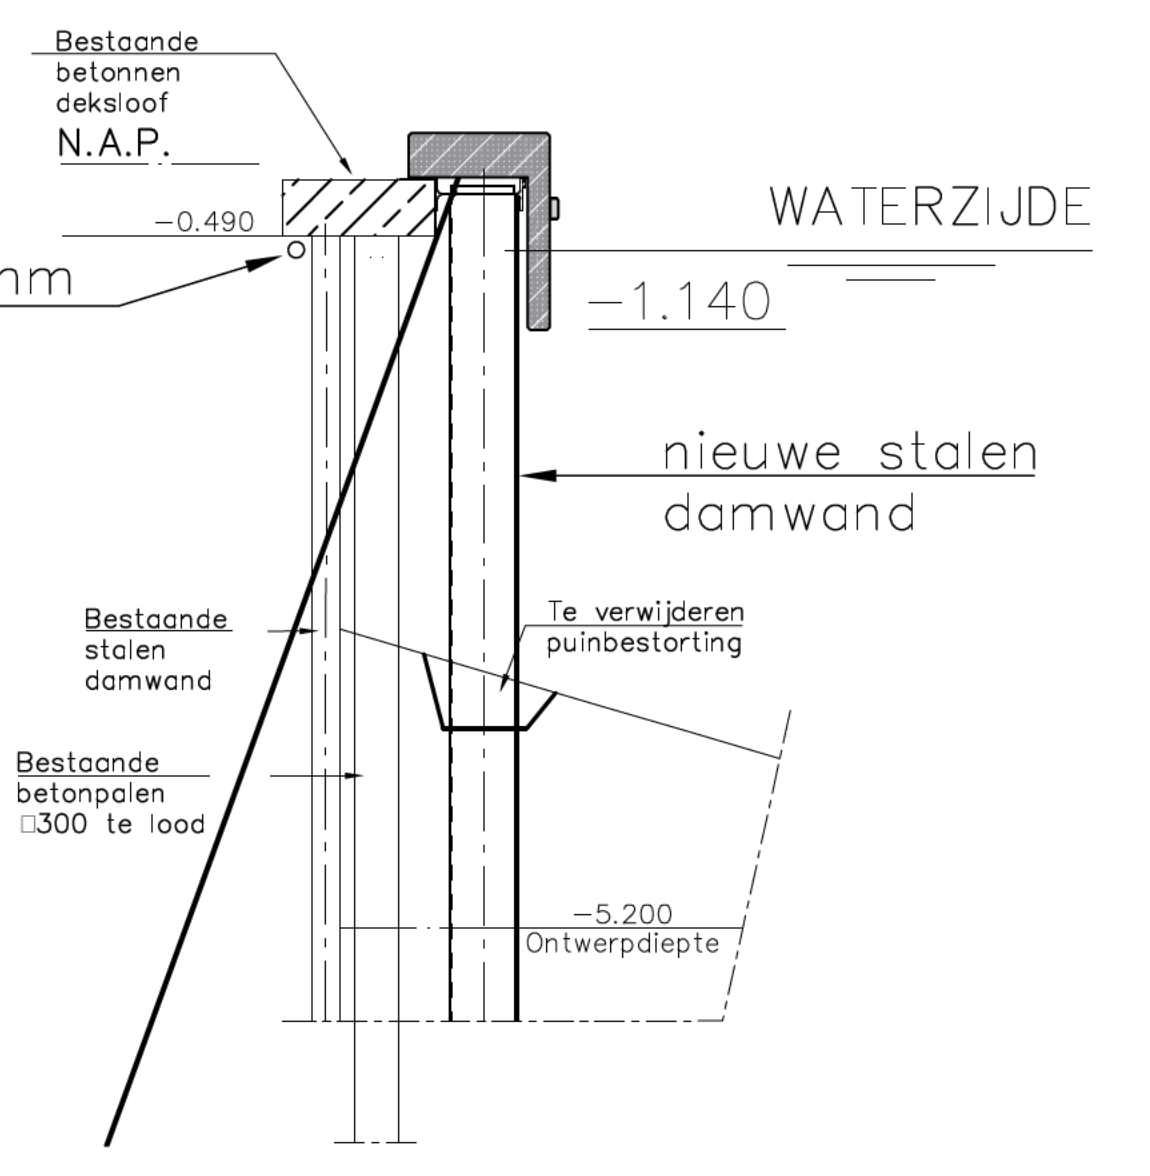

PRINCIPE DOORSNEDEN 8B
SCHAAL 1:50