


OVERZICHT
SCHAAL 1:200

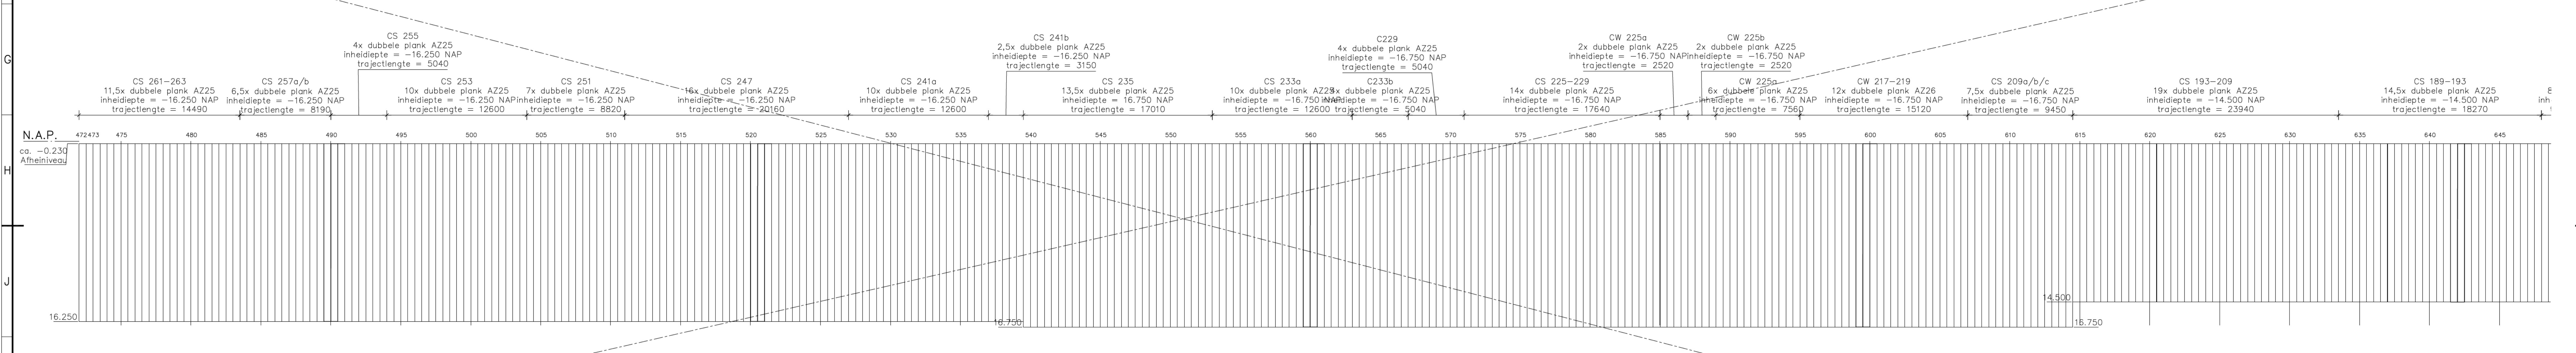

VOORAANZICHT (landzijde) DAMWAND C261-263 t/m CS 175-179
SCHAAL 1:200

LEGENDA

- Ankerhoek
- Ankernummer
- Gefundeerd op palen
- Gefundeerd op staal
- Niet bekend
- Inlaetpunt
- Drain
- DL-01 Drenkeilingelader h.o.h. 50m
- 25 — Planknummer damwand

OPMERKINGEN

- Maten in millimeters, tenzij anders aangegeven
- Hoogtemaatvoering in meters (o.v. N.A.P.), tenzij anders aangegeven
- Coördinaten weergegeven in m in RD-stelsel
- Coördinaten weergegeven i.p.v. overgang overconstructies
- Bevestigingsmaterialen thermisch verzinkt uitvoeren
- Staalwaaier S235, tenzij anders vermeld
- Alle lassen a-5, tenzij anders vermeld
- Scherpe randen dienen afgebramd/afgerond te worden
- Bestaande situatie indicatief weergegeven

UITVOERINGSONTWERP

rev.	datum	getekend	wijziging
0.3	14-07-2021		Kadastralgrenzen en infiltratiesysteem toegevoegd, betondekaf gewijzigd
0.2	08-07-2021		Damwanden en verankering 1:1, bestaande betonpalen + draaladen
0.1	xx-xx-2021		Interne controle

PROVINCIE ZUID-HOLLAND
Provincie Zuid-Holland | Zuid-Hollandplein 1 | 2596 AW Den Haag
Provincie Zuid-Holland | Postbus 90602 | 2509 LP Den Haag

projectinformatie
G-18-386; OEVERVERVANGING
GOUVE T9W OEVERVAK 6 T/M 10

status
DEFINITIEF

tekeningnummer
G-18-386-3-UO-861

tekeningontwerp
OEVERVAK 8B
OVERZICHT

revisie
0.3
14-07-2021


getekend
[Signature]

controle
[Signature]

vrijgave
..

schaal
zie tekening

formaat
A0

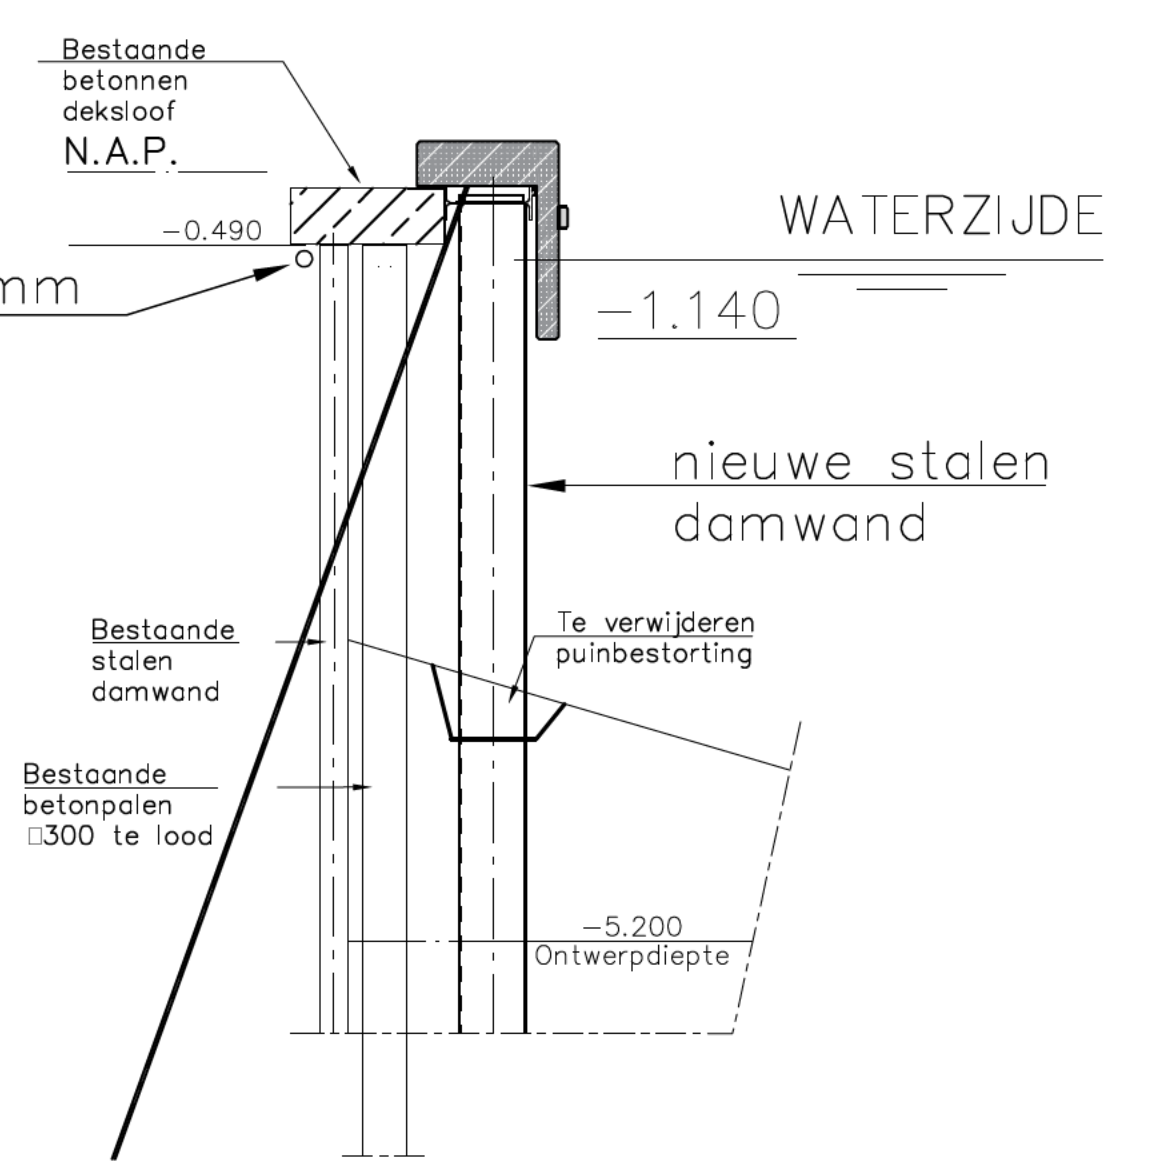

PRINCIPE DOORSNEDE 8B
SCHAAL 50