


OVERZICHT
SCHAAL 1:200



VOORAANZICHT (landzijde) DAMWAND C261-263 t/m CS-175-179
SCHAAL 1:200

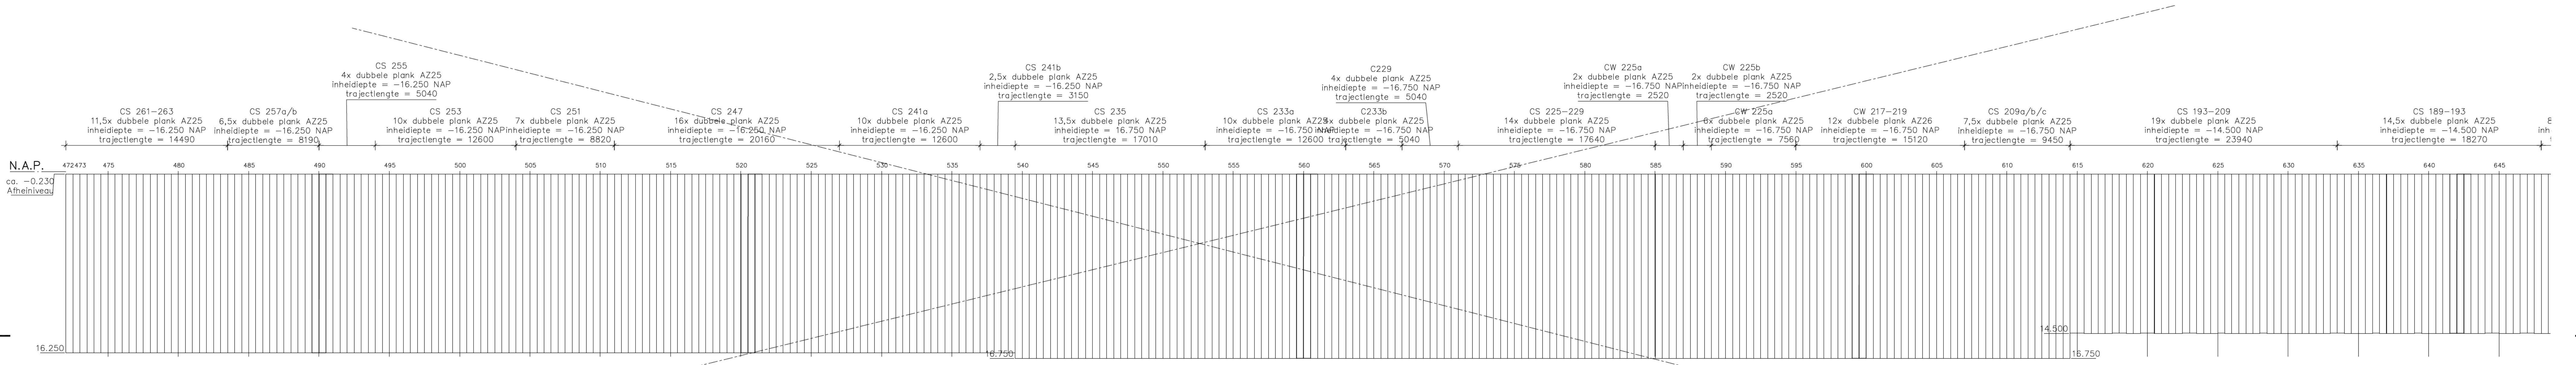

LEGENDA

□	Ankerhoek	□	Gefundeerd op palen
○	Ankernummer	□	Gefundeerd op staal
○	Niet bekend	●	Niet bekend
○	Drenkeilingelader h.o.n. 50m	○	Inlaotpunt
—	Planknummer damwand	—	Drain

- OPMERKINGEN**
- Maten in millimeters, tenzij anders aangegeven
 - Hoogtemaatvoering in meters h.o.v. N.A.P., tenzij anders aangegeven
 - Coördinaten weergegeven in m in RD-stelsel
 - Bevestigingsmaten indien thermisch verzinkt uitvoeren
 - Staalwafel S235, tenzij anders vermeld
 - Alle lassen a-5, tenzij anders vermeld
 - Scherpe randen dienen afgebramd/afgerond te worden
 - Bestaande situatie indicatief weergegeven

UITVOERINGSONTWERP

rev.	datum	getekend	wijziging
0.3	14-07-2021		
0.2	08-07-2021		
0.1	xx-xx-2021		

PROVINCIE ZUID-HOLLAND

Provinciehuis Zuid-Holland | Zuid-Hollandplein 1 | 2596 AW Den Haag
Provincie Zuid-Holland | Postbus 90602 | 2509 LP Den Haag

projectinformatie
G-18-386; OEVERVERVANGING
GOUVE T9W OEVERVAK 6 T/M 10

status
DEFINITIEF

revisie
0.3
14-07-2021

getekend
[Signature]

controle
[Signature]

vrijgave
[Signature]

schaal
zie tekening

formaat
A0

