


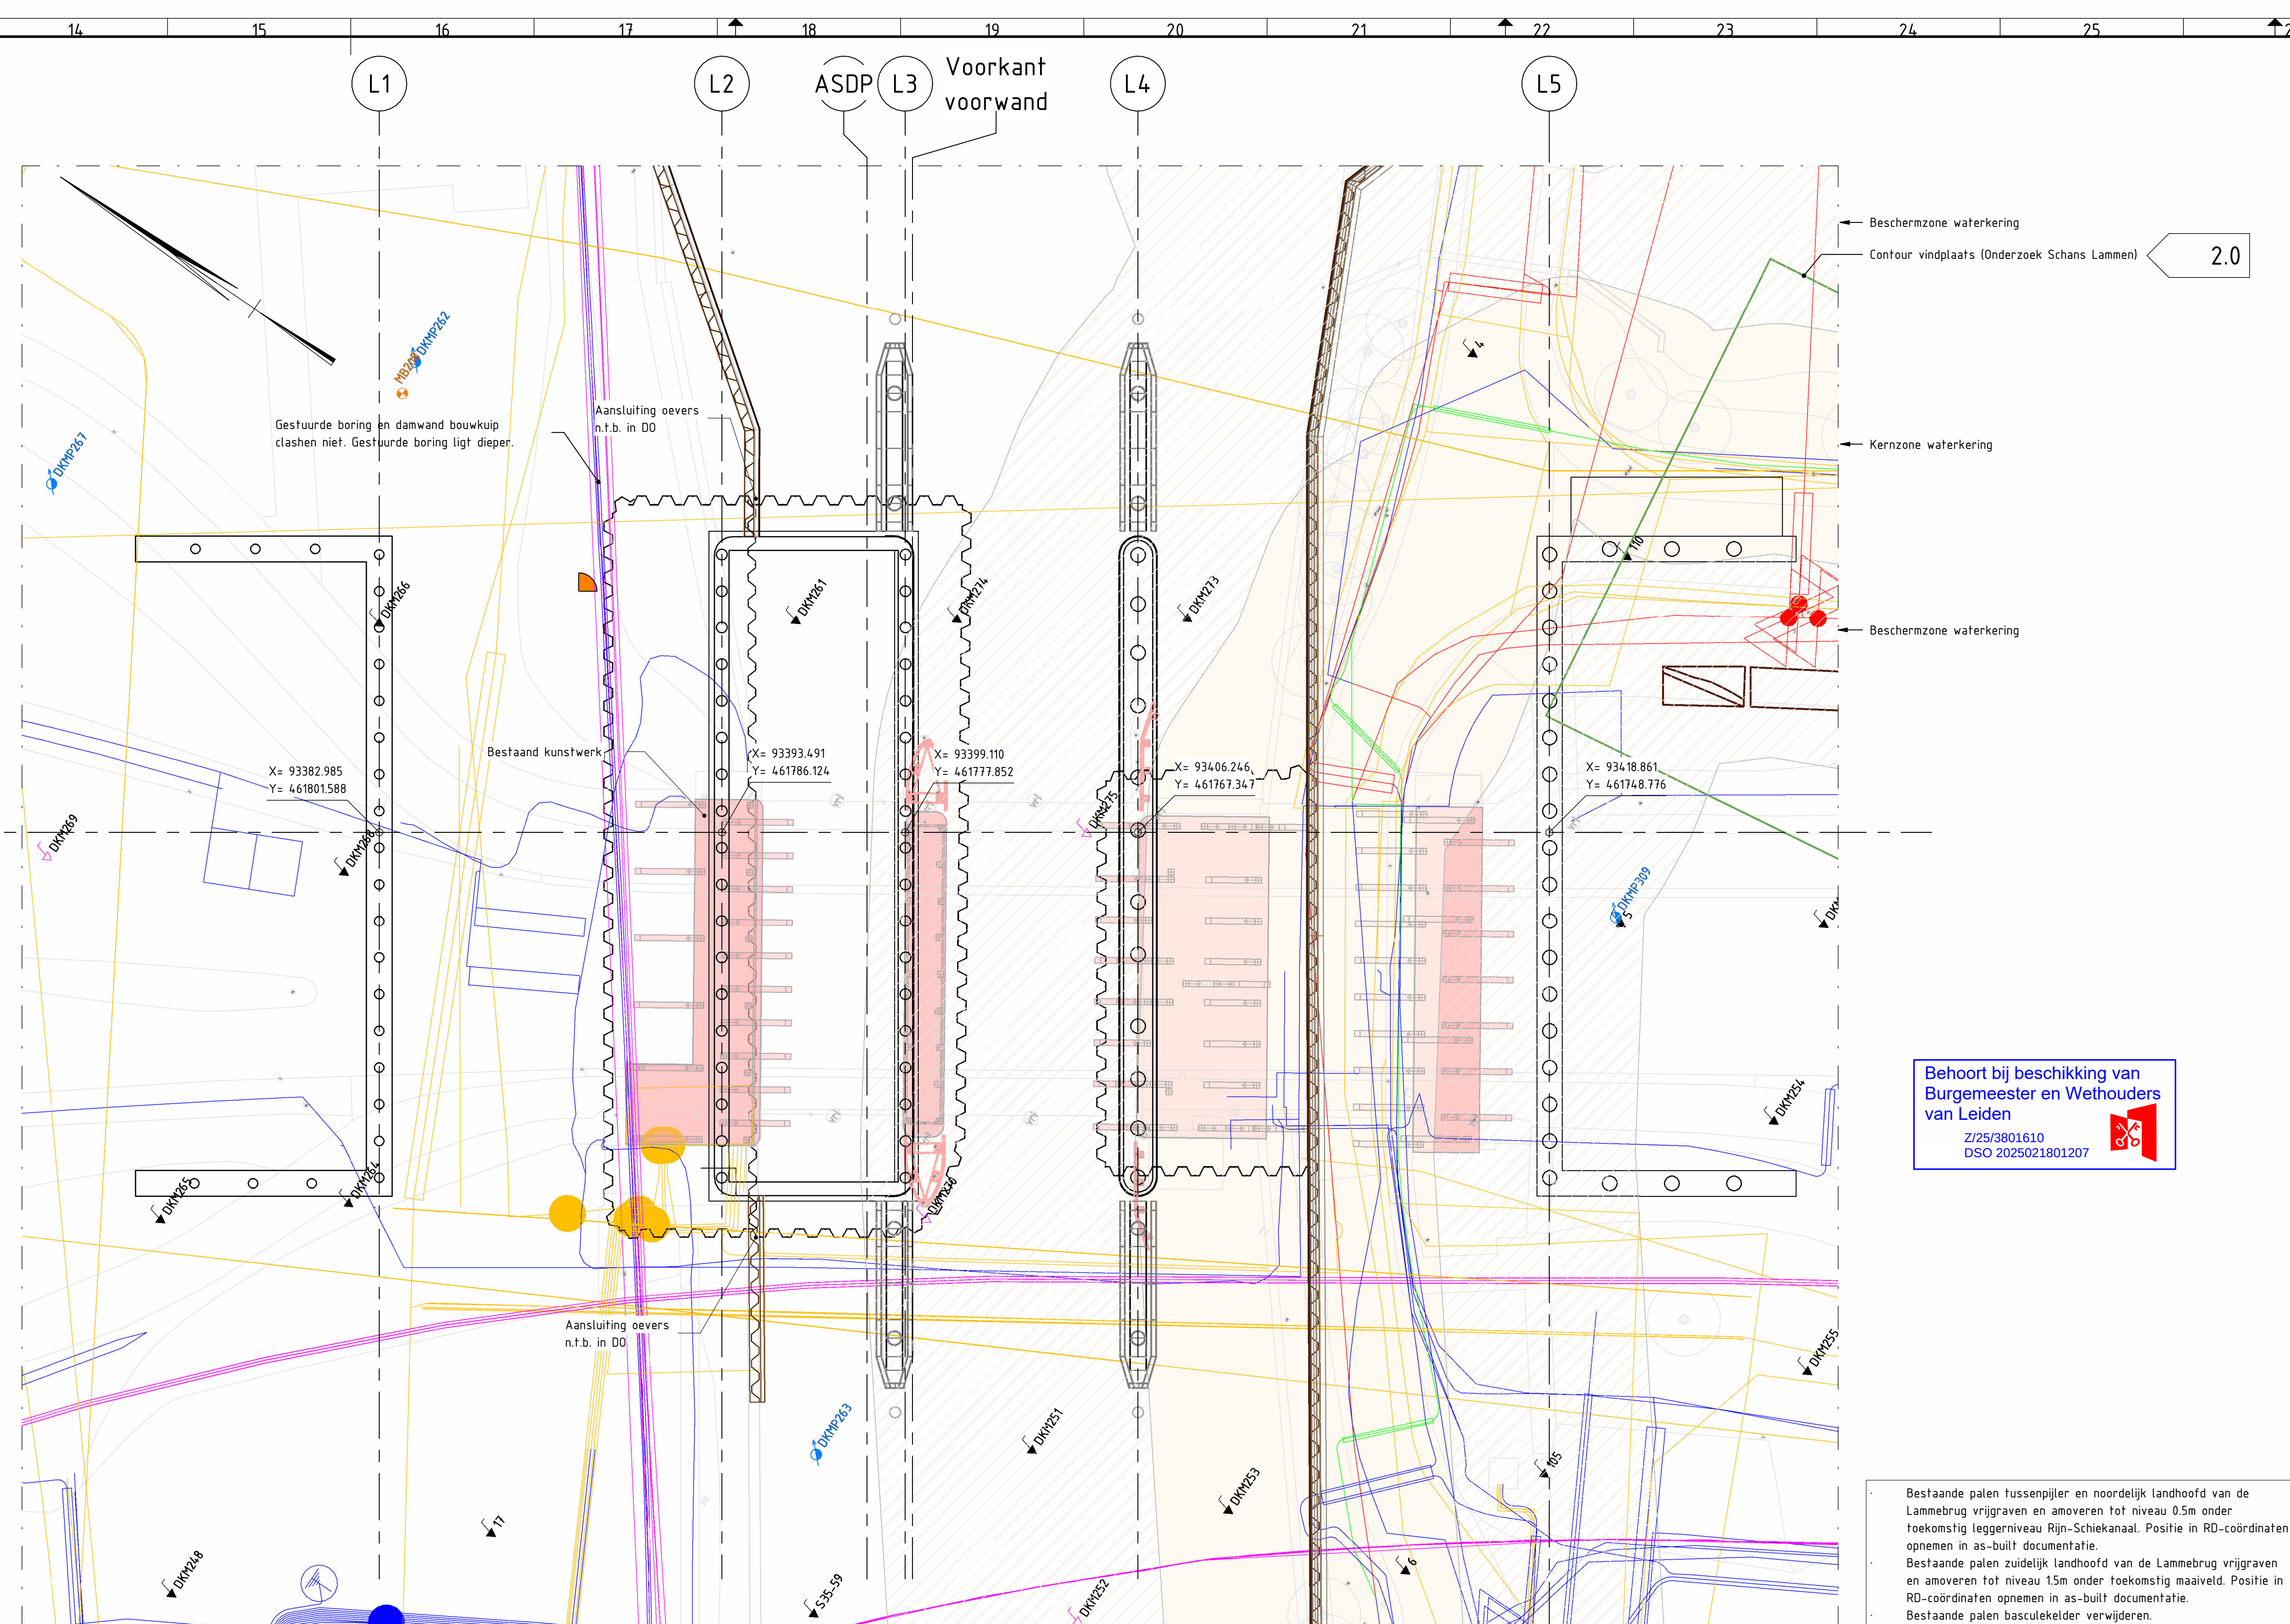

ALGEMENE OPMERKINGEN

ARCERINGEN

ARCFRINGEN

RADELS EN LEIDINGEN

— Gesteunde boring

REFERENCES

- 39055 TEK 00639 Blad 1 Overzichtstekening I

1.0	Extra detailering ten behoeve van vergoeding (z.s. leestijpwerk, metaalwerk, armaturen e.z.)	18-06-2025	nr.
2.0	Contour verbindings toegevoegd en verdeeldijping verbetering	22-06-2025	nr.
10	Gevelruimte vergoedingen esthet.	03-02-2025	nr.
nr.	wijzigingsbeheer document historie	datum	te

Project: Rijnlandroute N206 Europaweg

Civil	Projectnr:
-------	------------

Overzichtstekening lammebrug	P0039055
--------------------------------	----------

Contract-/besteknr: 255 2551 010022

UUS-2021-004823

Lamnebrug (KW29)	blad / bladen:
021 34 (T 1 301196)	1 / 4

UBJ-3.1 (Opcode: 30H86)						formaat:


gerekend	M. Utfe	dd. 18-06-2025	par. <i>MU</i>	1470 x 841
gecontroleerd	C. Haffink	dd. 18-06-2025	par. <i>[handwritten signature]</i>	schaal:

vrijgave	R. Gerritzen	d.d. 18-06-2025	par. 	As indicated
----------	--------------	-----------------	--	--------------


STATUS:	DATE DE SOUSCRIPTION:	PRESTRE:
DEFINITIVE	docnr. 30055 TEK 00630	3.0

DEFINITION	39035-TER-00039	3.0
27	28	29


p: D:\OneDrive - Medico Infrar\Persoonlijke opslag\01_Projecten\06_N206 EWI\06_V0 Fase\VerGUNningen ontwerp_2013\955-TEK-00639 -
Hoeveelheidseenheden: Lammenged. a.u.w.

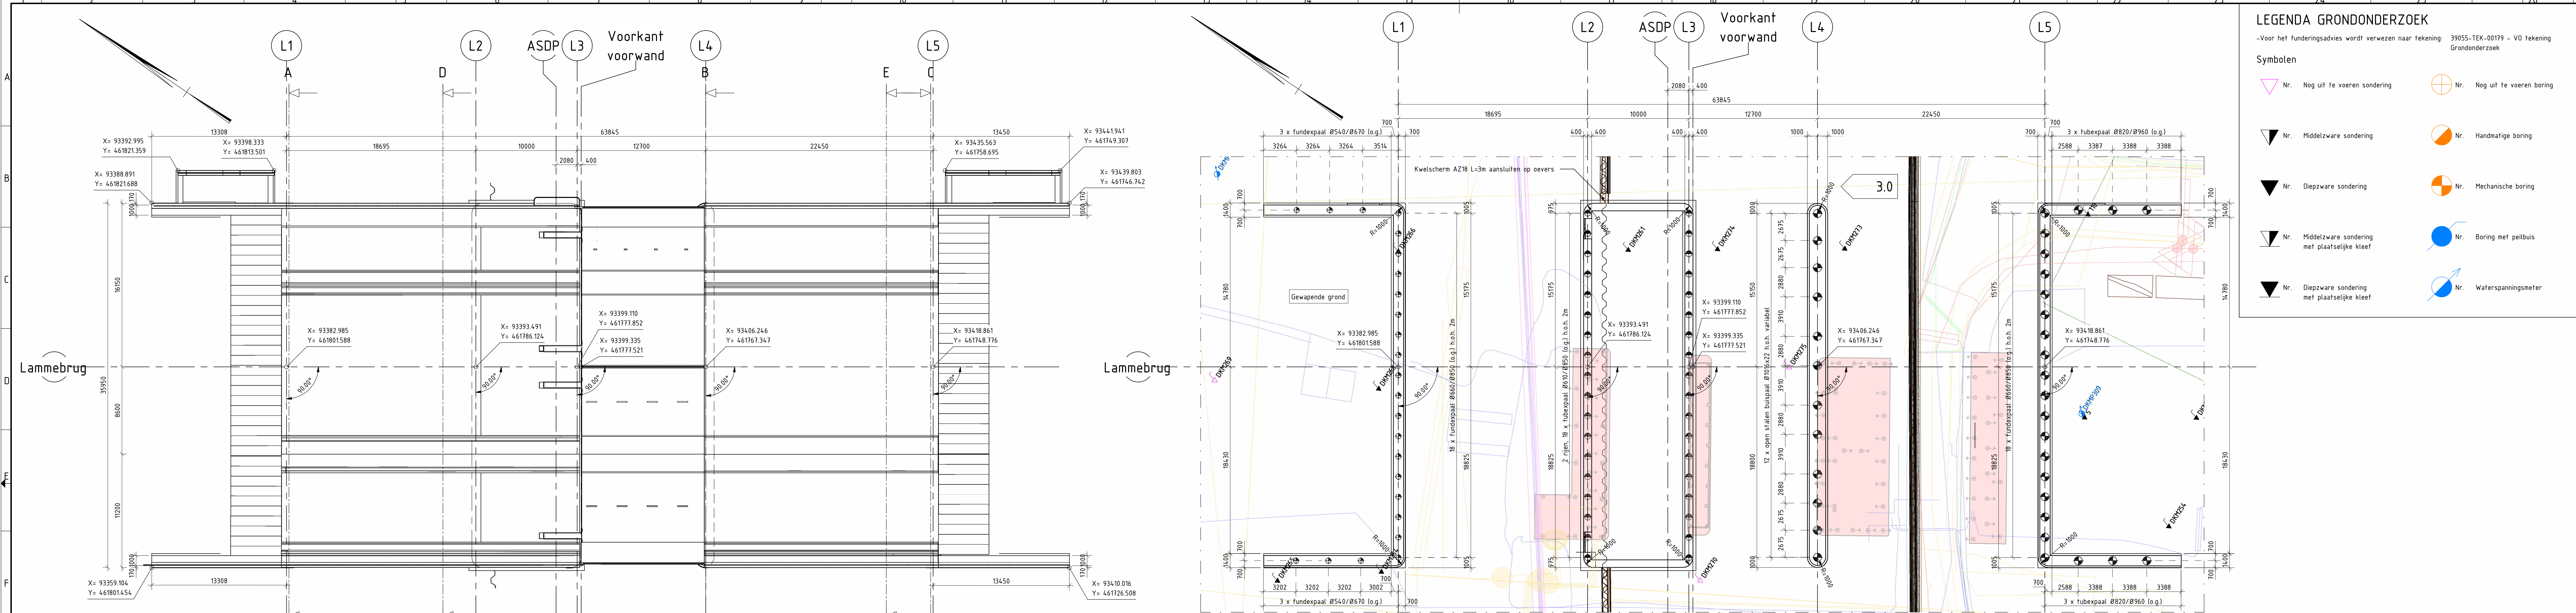


Bovenaanzicht
schaal: 1 : 200

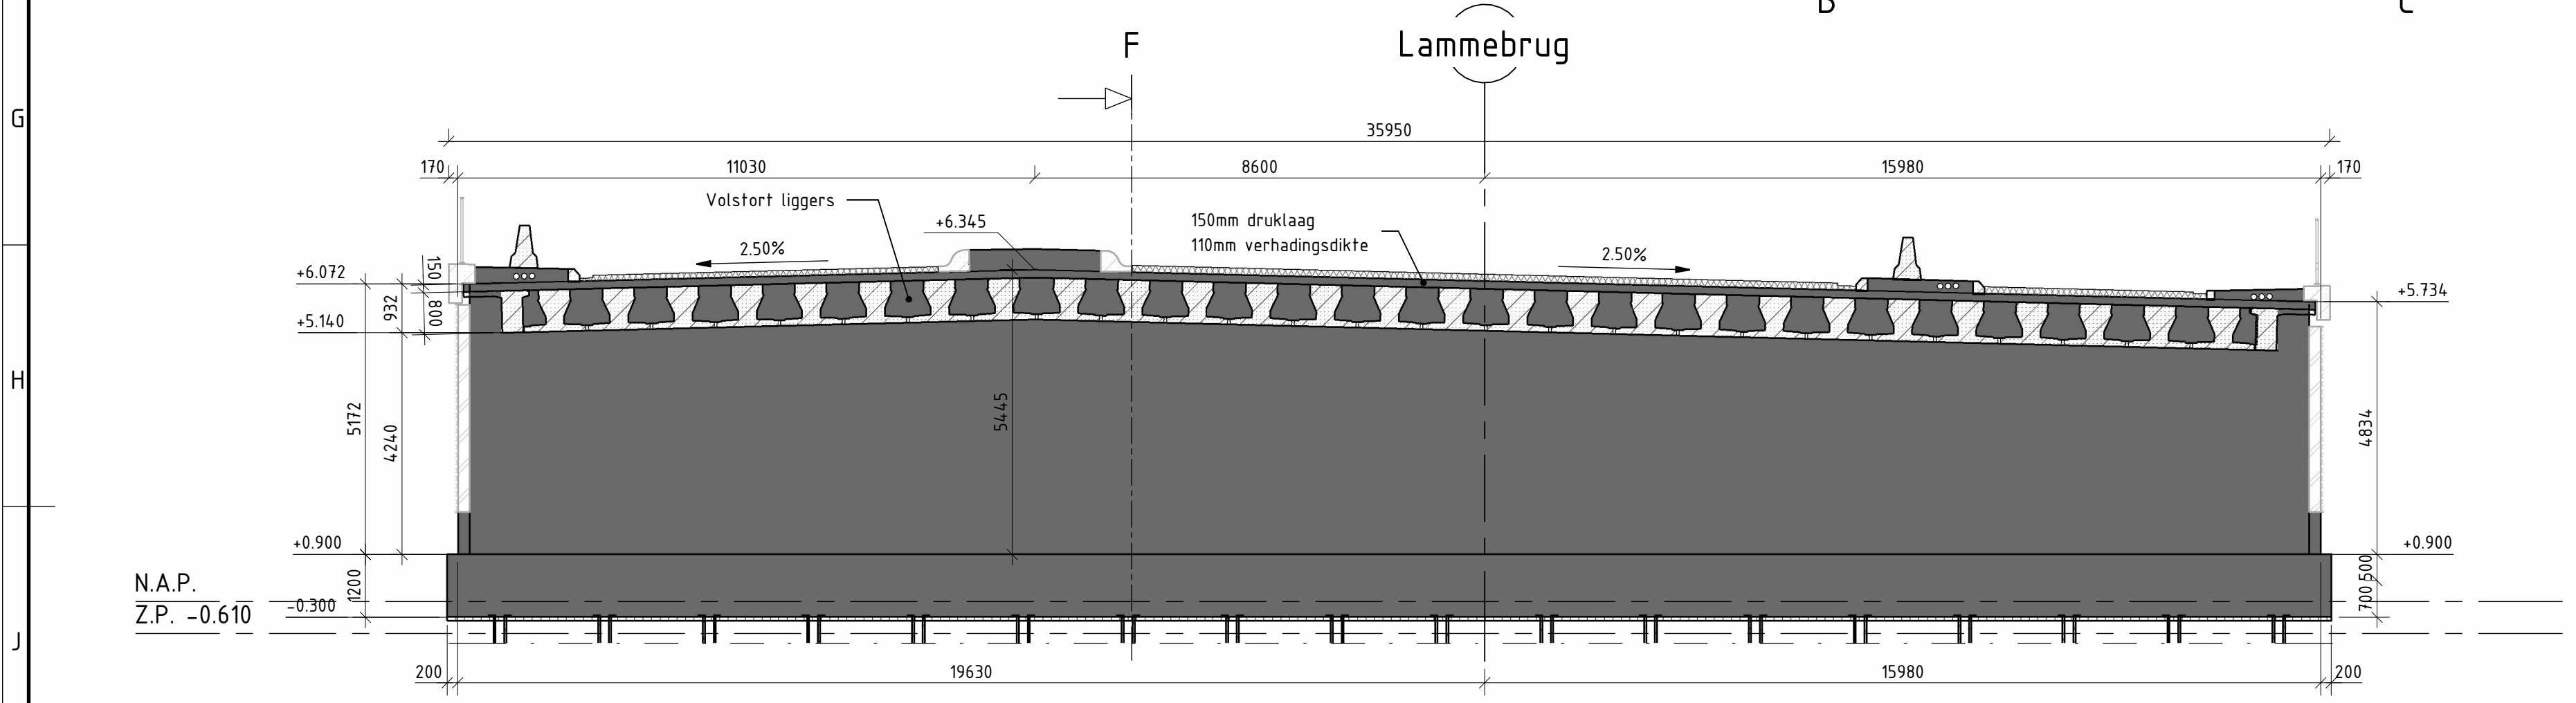


Doorsnede A-A - Landhoofd L1
schaal: 1 : 100

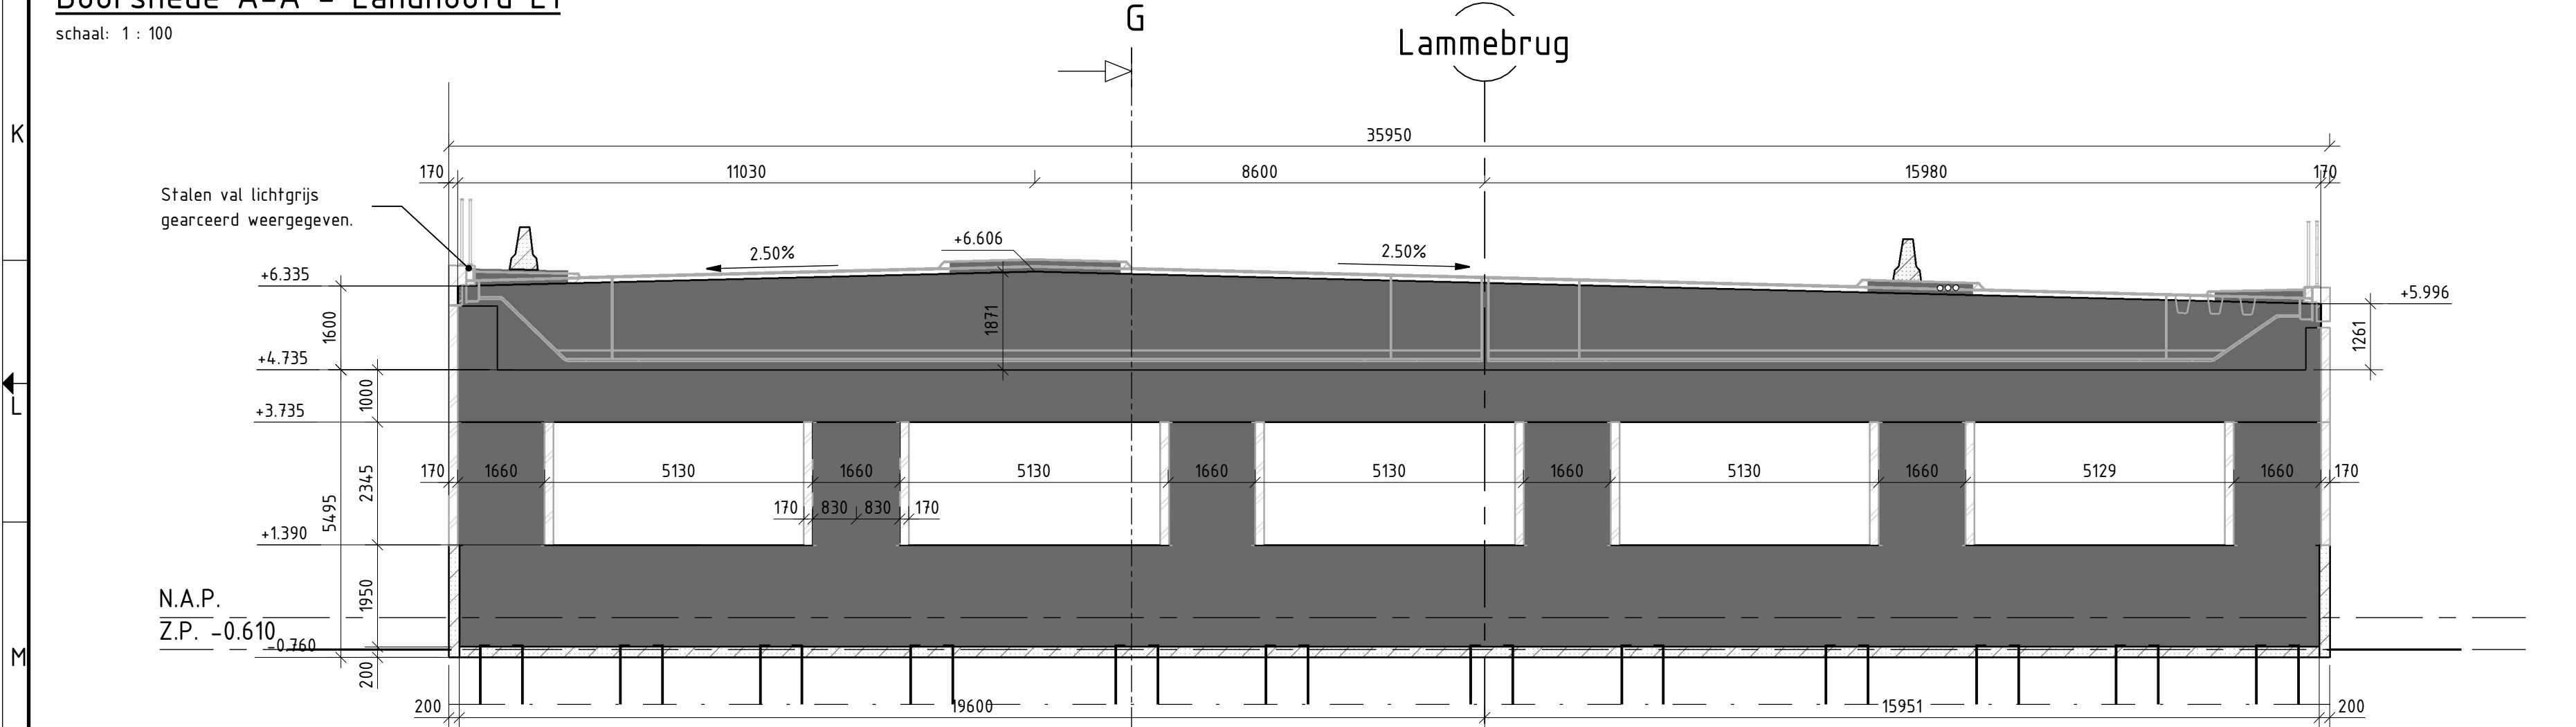


Doorsnede B-B - Tussenpijler L4
schaal: 1 : 100

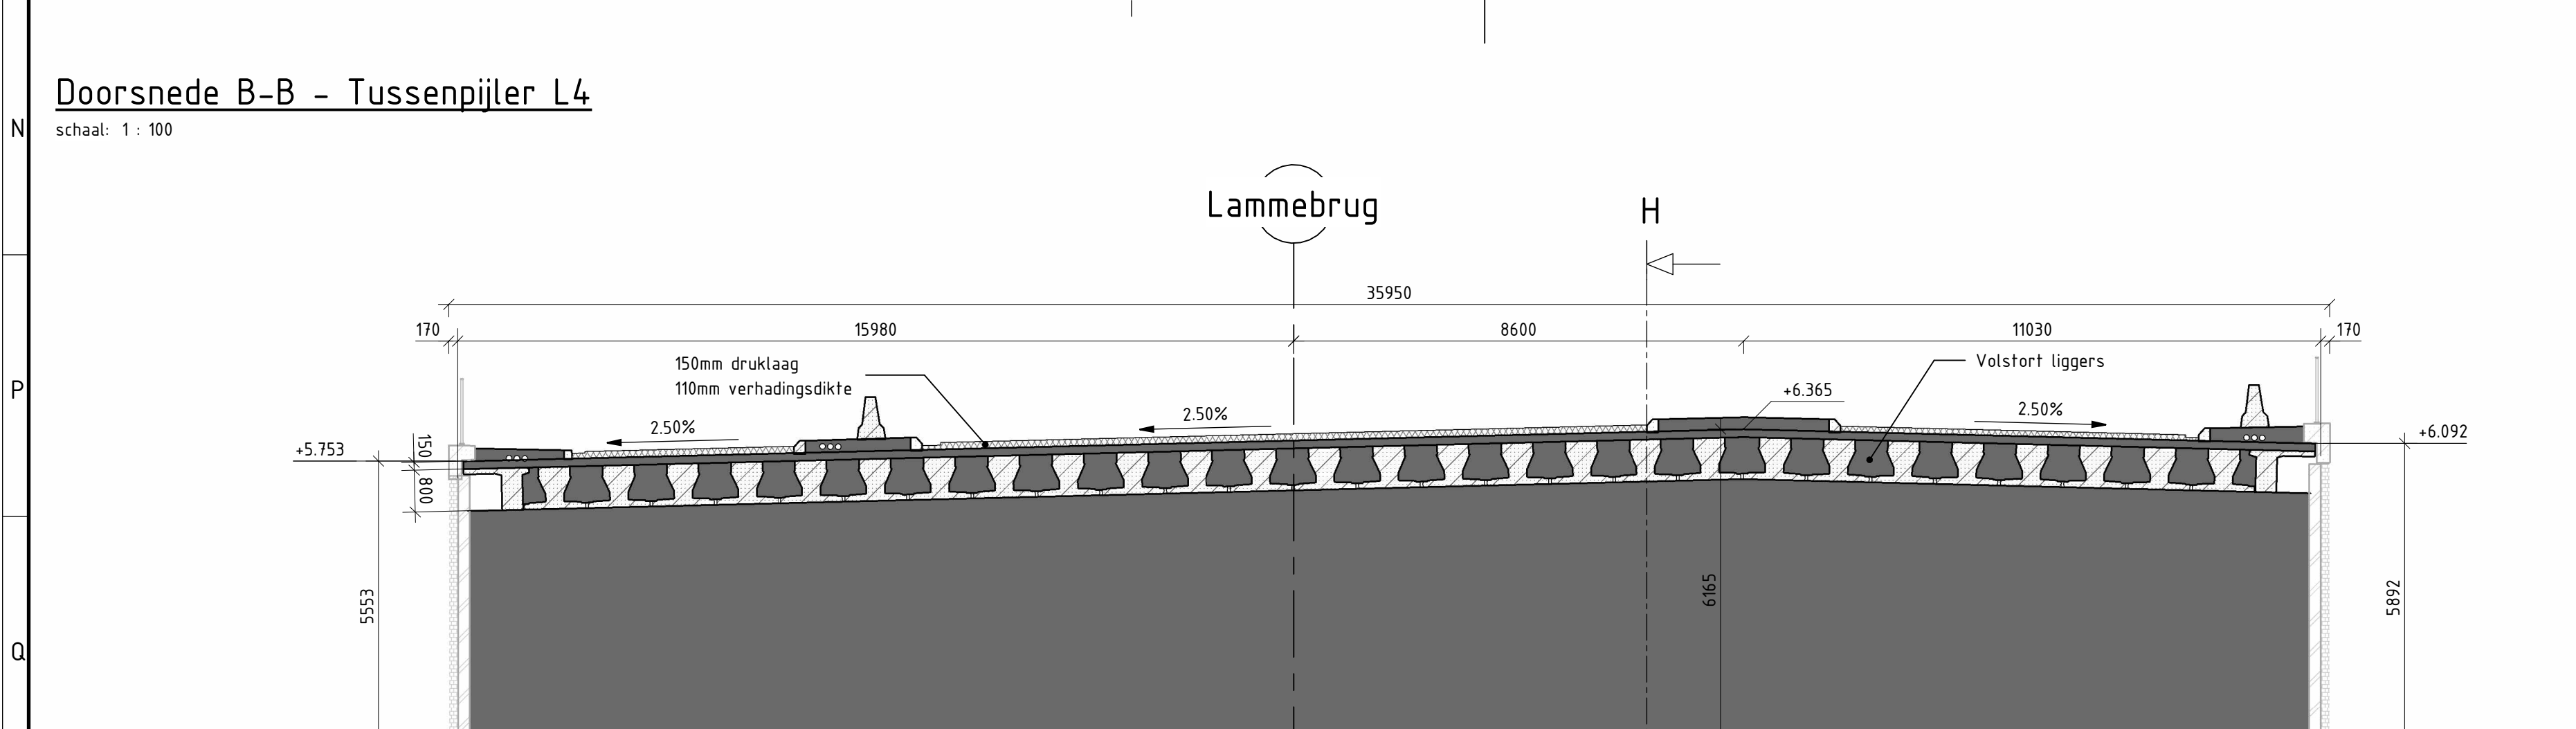


Doorsnede C-C - Landhoofd L5
schaal: 1 : 100

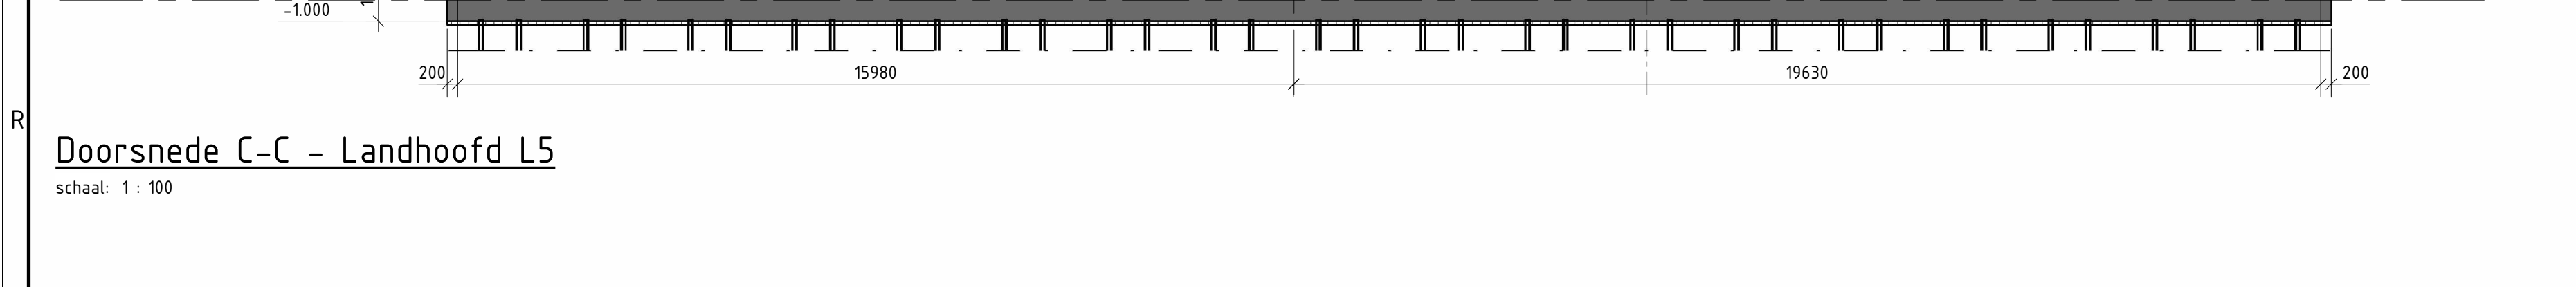


Doorsnede D-D - Overspanning L1 - L2
schaal: 1 : 100

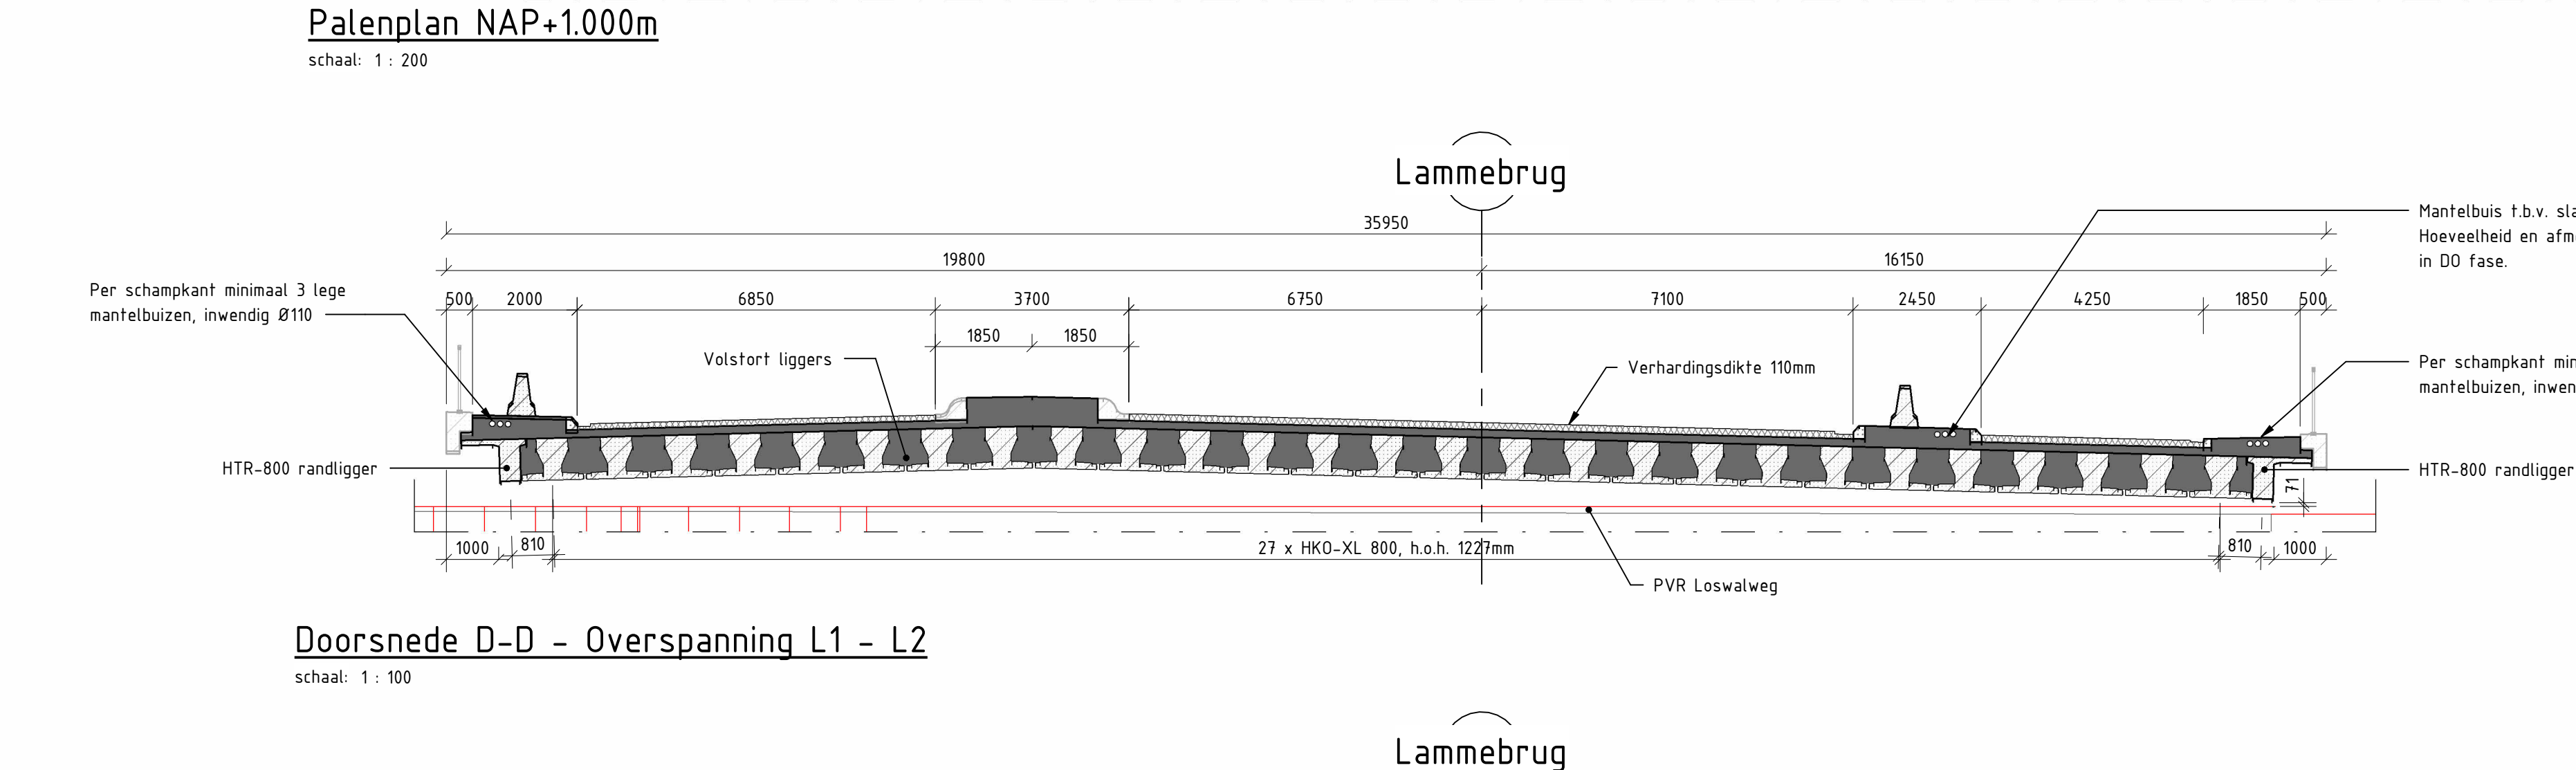

Doorsnede E-E - Overspanning L4-L5
schaal: 1 : 100

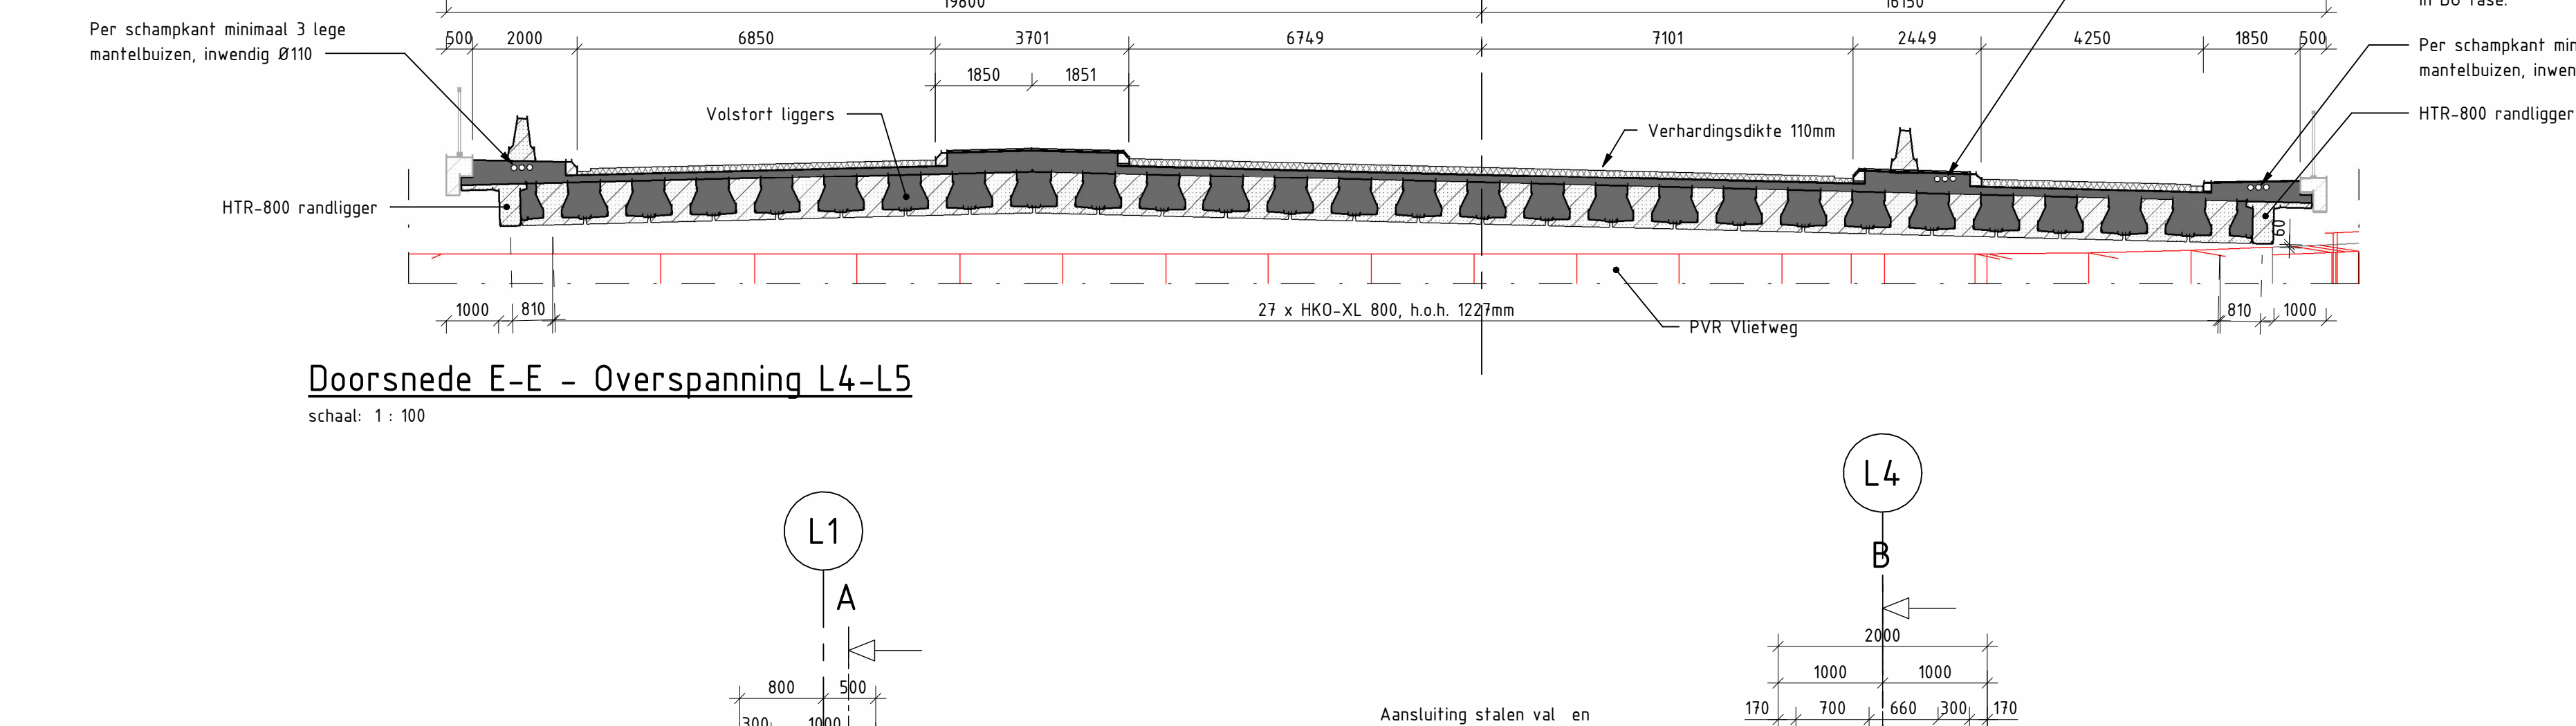


Doorsnede F-F - Landhoofd L1
schaal: 1 : 50

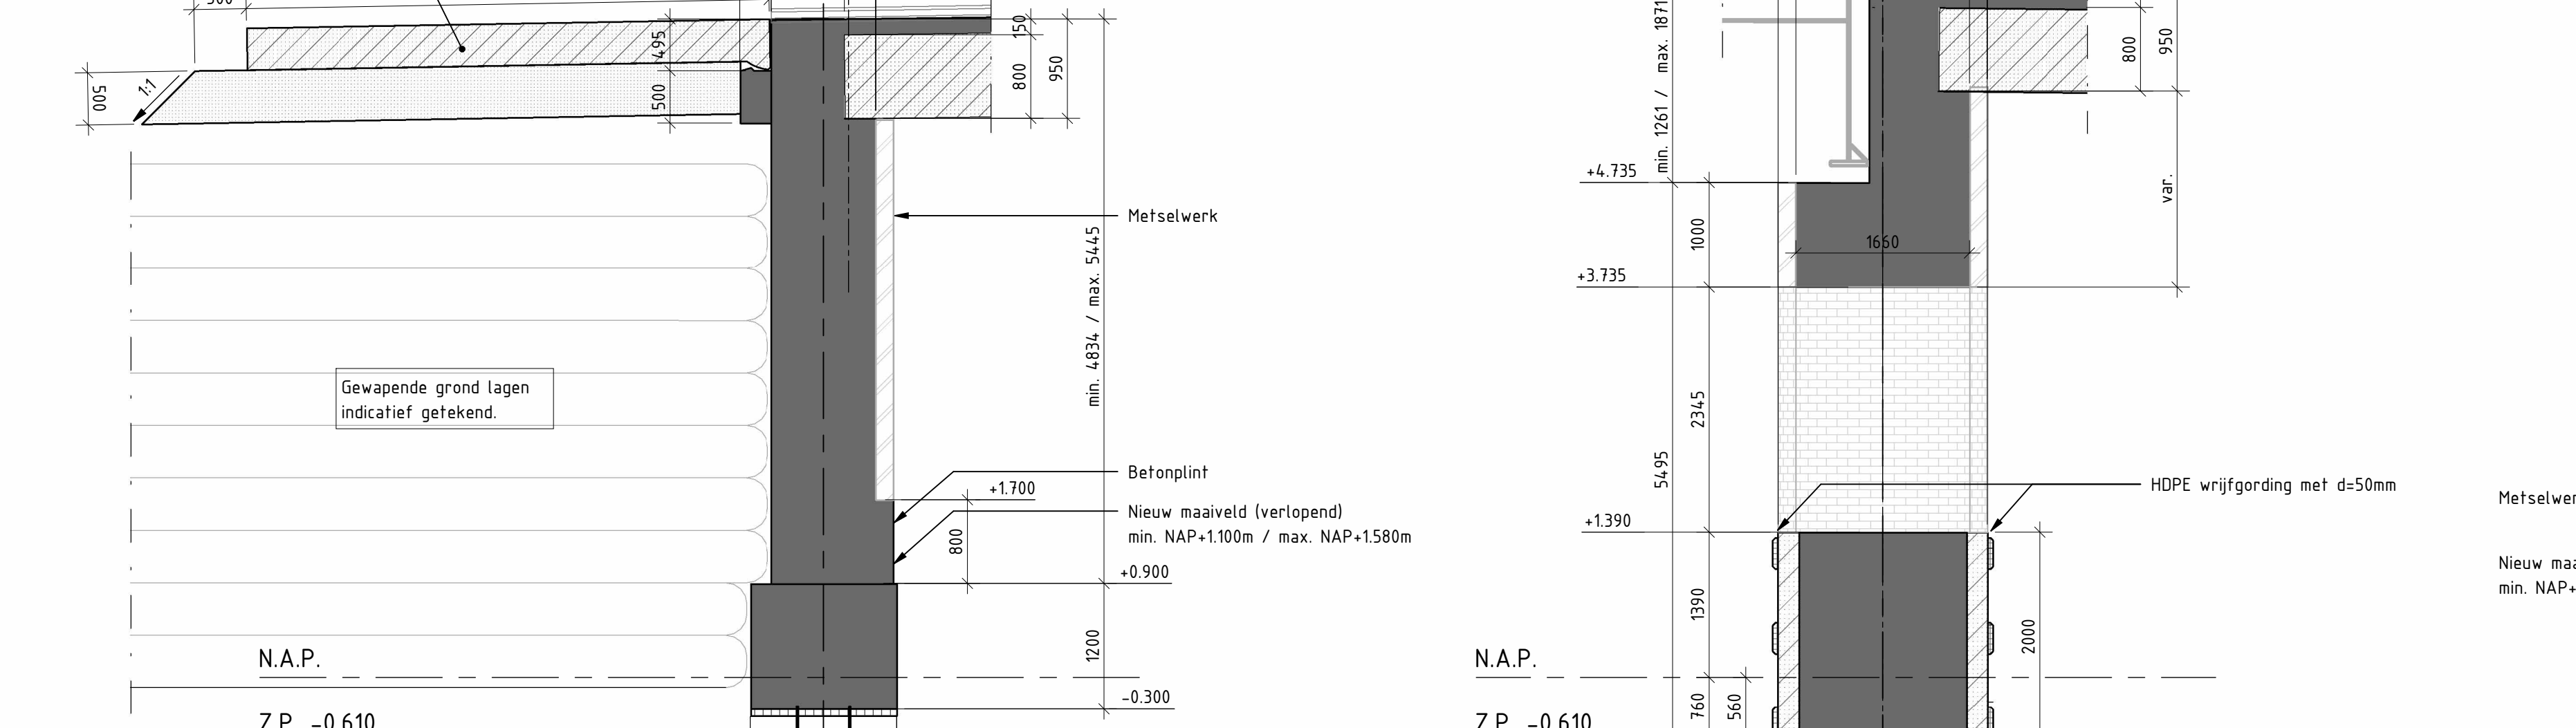

Doorsnede G-G - Tussenpijler L4
schaal: 1 : 50



Doorsnede H-H - Landhoofd L5
schaal: 1 : 50

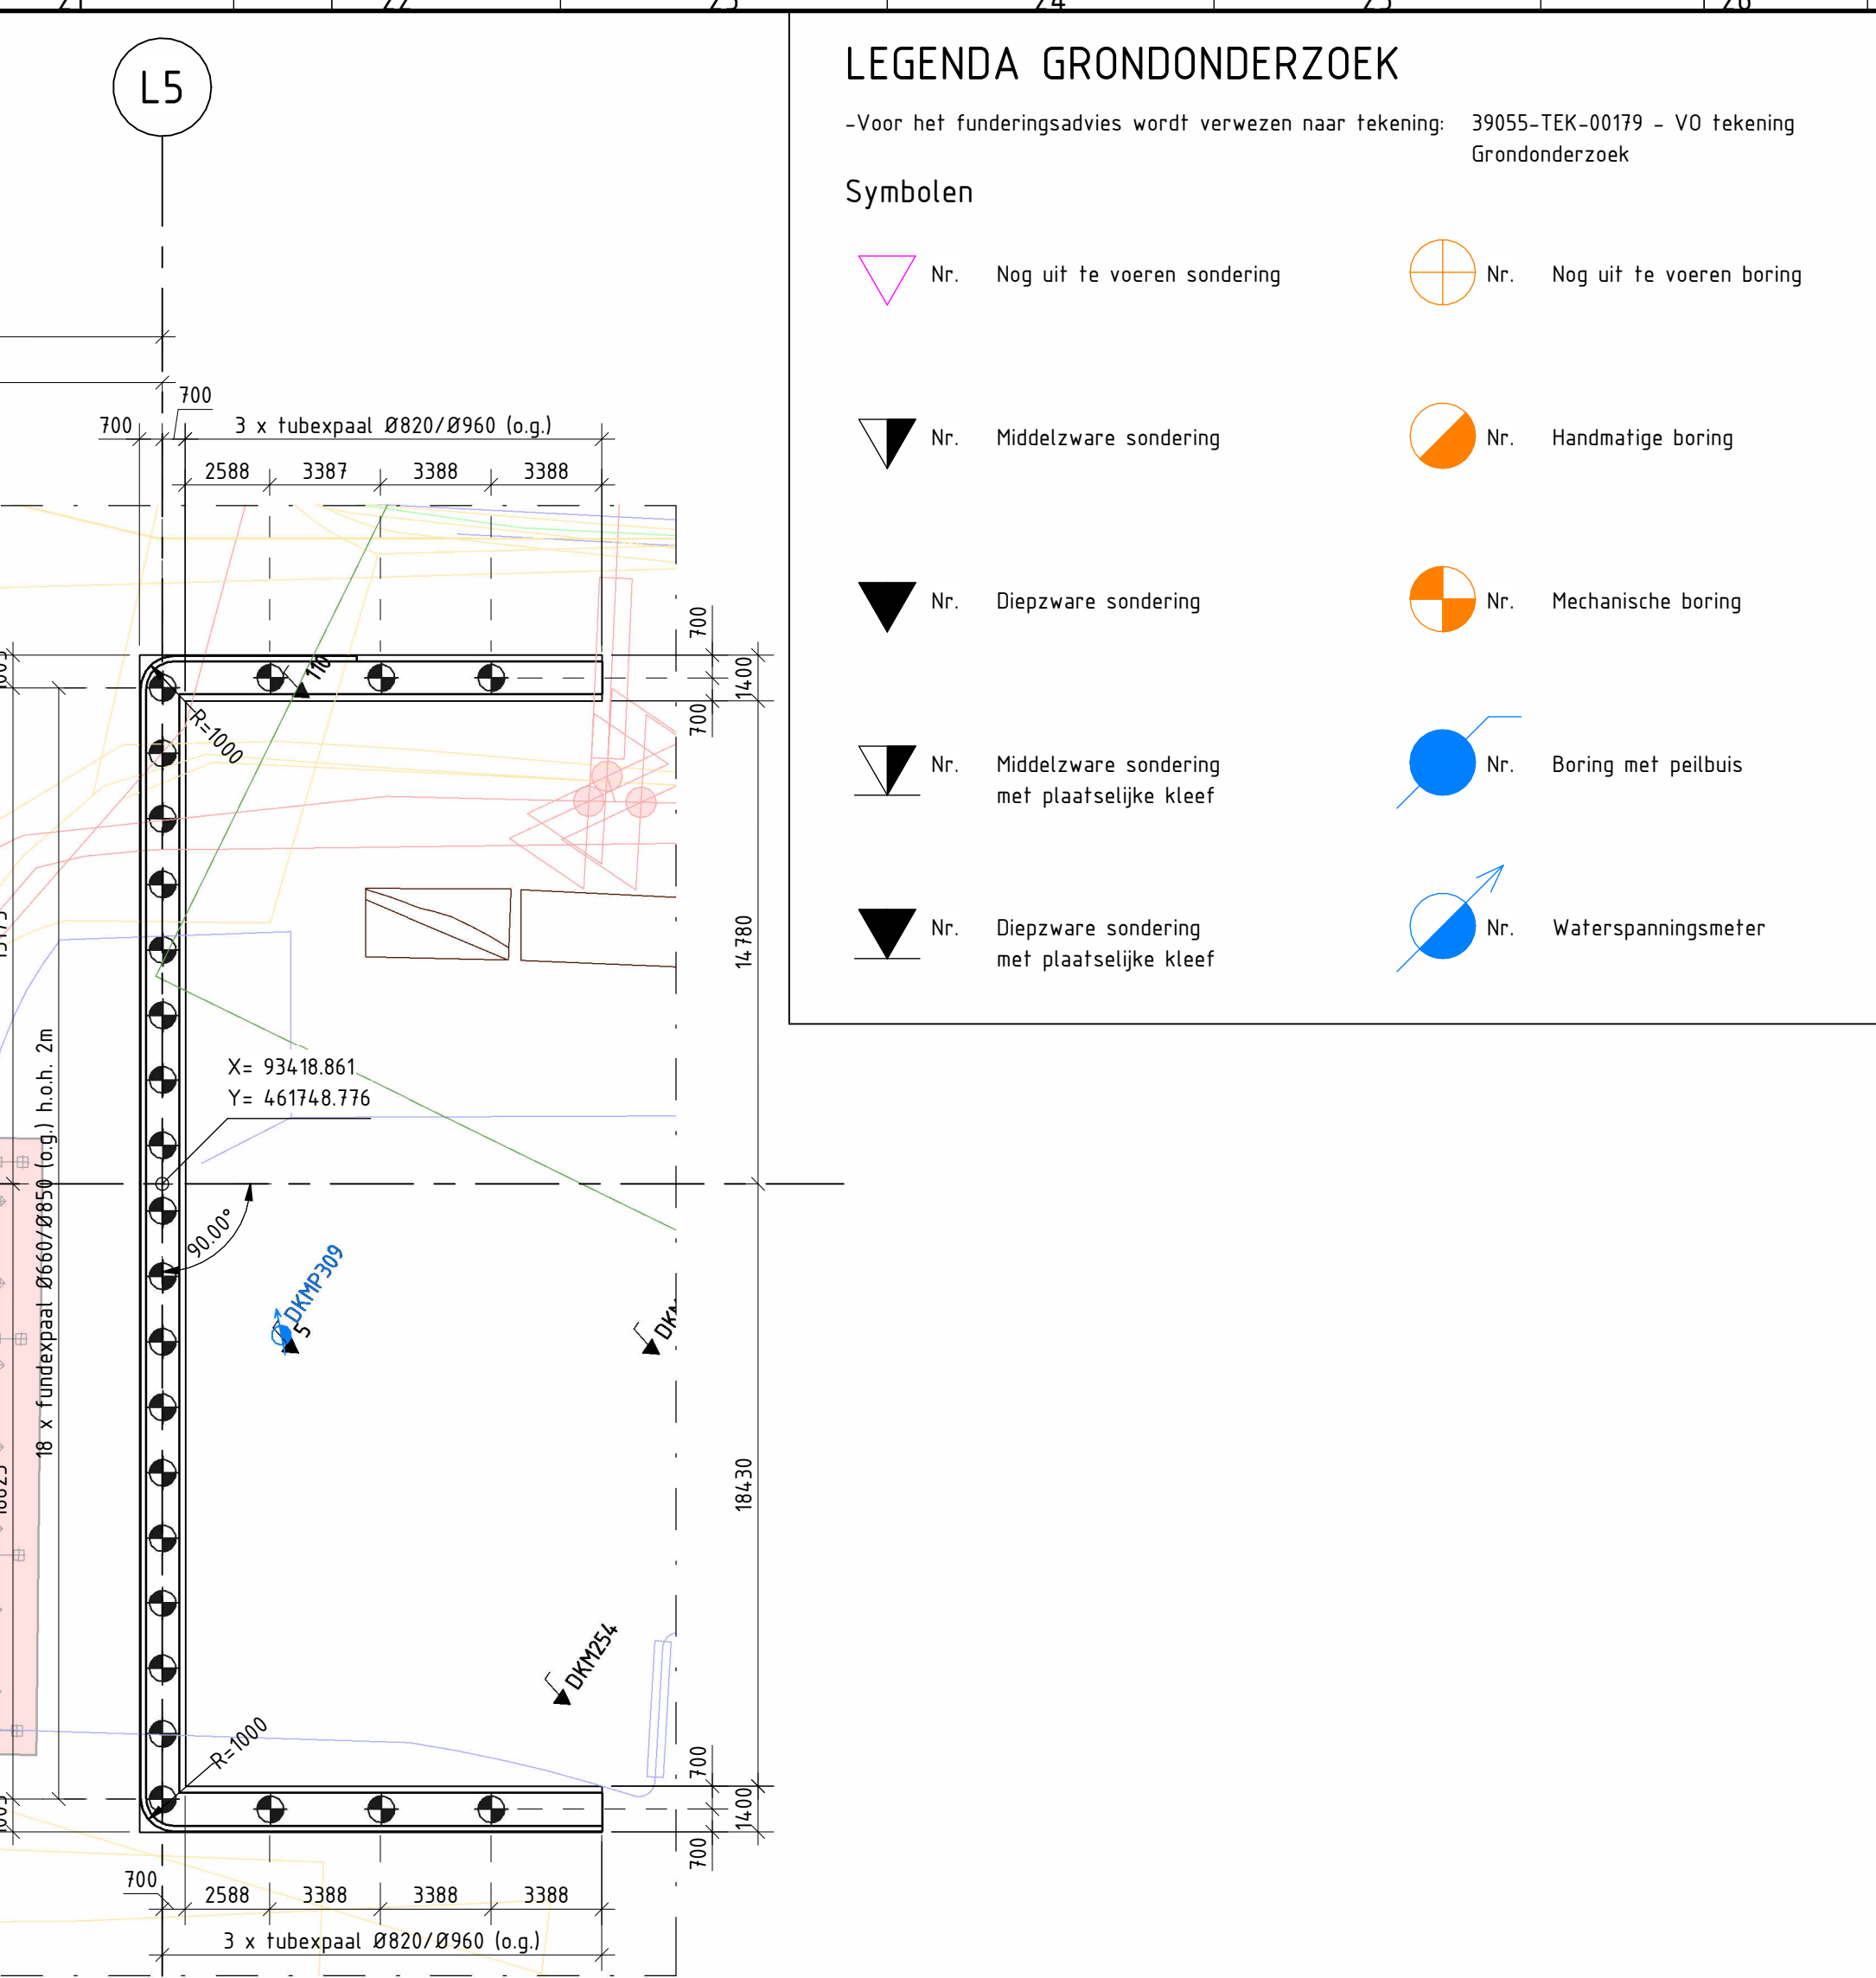

LEGENDA GRONDONDERZOEK
- Voor het funderingsadvies wordt verwezen naar tekening 39055-TEK-00179 - VO Iukening Grondonderzoek

OVERZICHT SITUATIE

LEGENDA

ALGEMENE OPMERKINGEN

ARCERINGEN

ARCERINGEN

KABELS EN LEIDINGEN

REFERENTIES

BIJBEHORENDE TEKENINGEN

LEGENDA

ALGEMENE OPMERKINGEN

ARCERINGEN

ARCERINGEN

KABELS EN LEIDINGEN

REFERENTIES

BIJBEHORENDE TEKENINGEN

LEGENDA

ALGEMENE OPMERKINGEN

ARCERINGEN

ARCERINGEN

KABELS EN LEIDINGEN

REFERENTIES

BIJBEHORENDE TEKENINGEN

LEGENDA

ALGEMENE OPMERKINGEN

ARCERINGEN

ARCERINGEN

KABELS EN LEIDINGEN

REFERENTIES

BIJBEHORENDE TEKENINGEN

LEGENDA

ALGEMENE OPMERKINGEN

ARCERINGEN

ARCERINGEN

KABELS EN LEIDINGEN

REFERENTIES

BIJBEHORENDE TEKENINGEN


LEGENDA

ALGEMENE OPMERKINGEN

ARCERINGEN

ARCERINGEN

KABELS EN LEIDINGEN

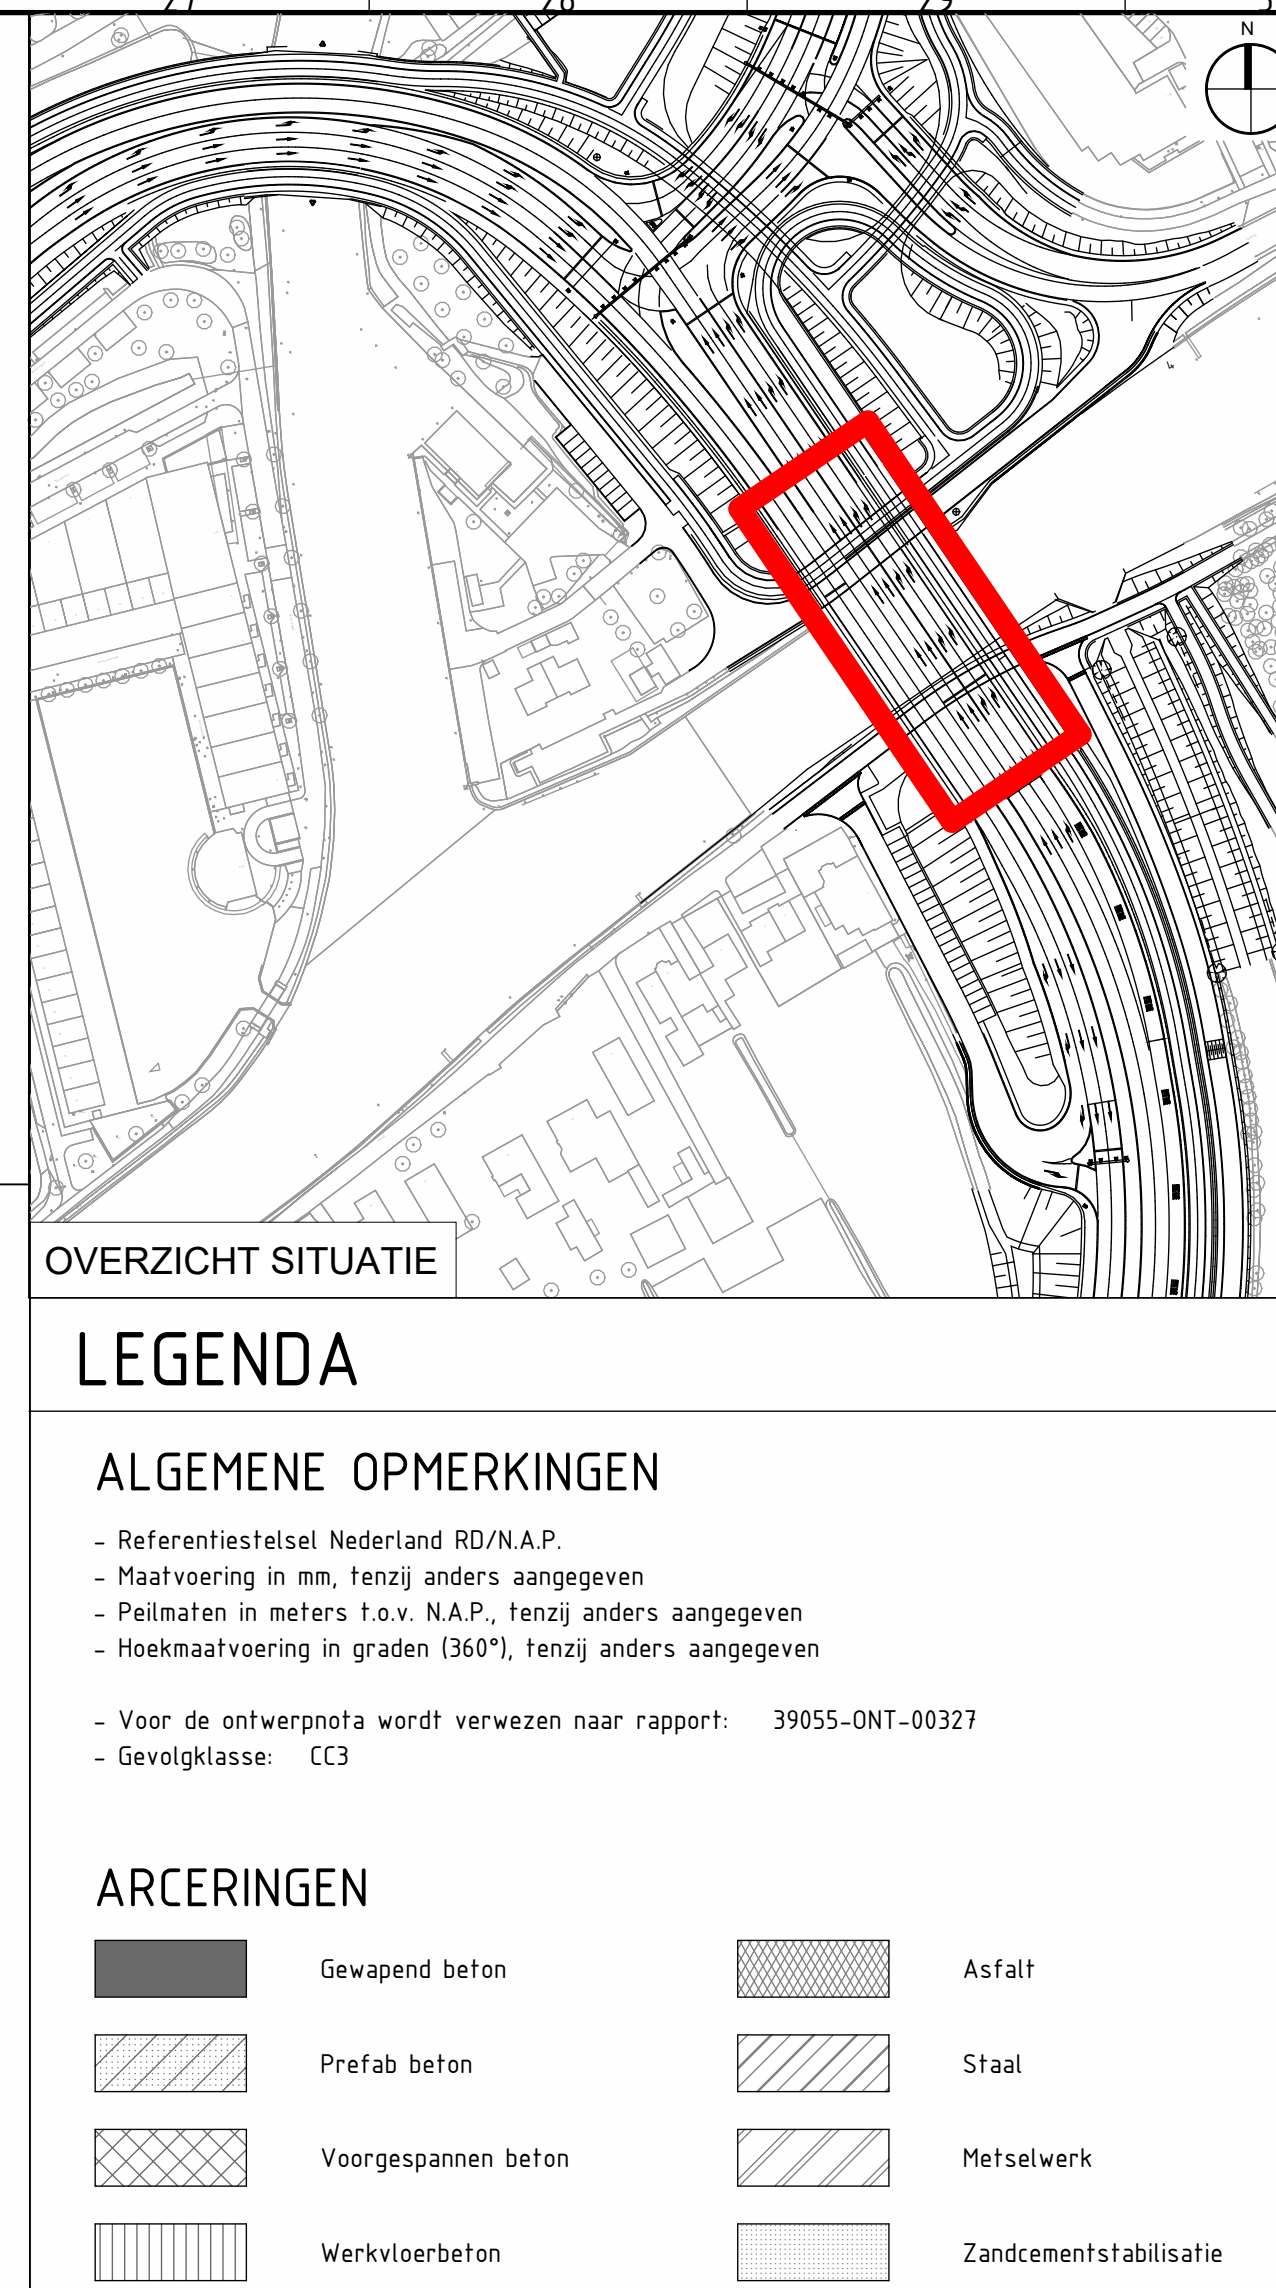

OVERZICHT SITUATIE

LEGENDA

ALGEMENE OPMERKINGEN

ARCERINGEN

ARCERINGEN

KABELS EN LEIDINGEN

REFERENTIES

BIJBEHORENDE TEKENINGEN

LEGENDA

ALGEMENE OPMERKINGEN

ARCERINGEN

ARCERINGEN

KABELS EN LEIDINGEN

REFERENTIES

BIJBEHORENDE TEKENINGEN

LEGENDA

ALGEMENE OPMERKINGEN

ARCERINGEN

ARCERINGEN

KABELS EN LEIDINGEN

REFERENTIES

BIJBEHORENDE TEKENINGEN

LEGENDA

ALGEMENE OPMERKINGEN

ARCERINGEN

ARCERINGEN

KABELS EN LEIDINGEN

REFERENTIES

BIJBEHORENDE TEKENINGEN

LEGENDA

ALGEMENE OPMERKINGEN

ARCERINGEN

ARCERINGEN

KABELS EN LEIDINGEN

REFERENTIES

BIJBEHORENDE TEKENINGEN

LEGENDA


ALGEMENE OPMERKINGEN

ARCERINGEN


ARCERINGEN

KABELS EN LEIDINGEN


REFERENTIES

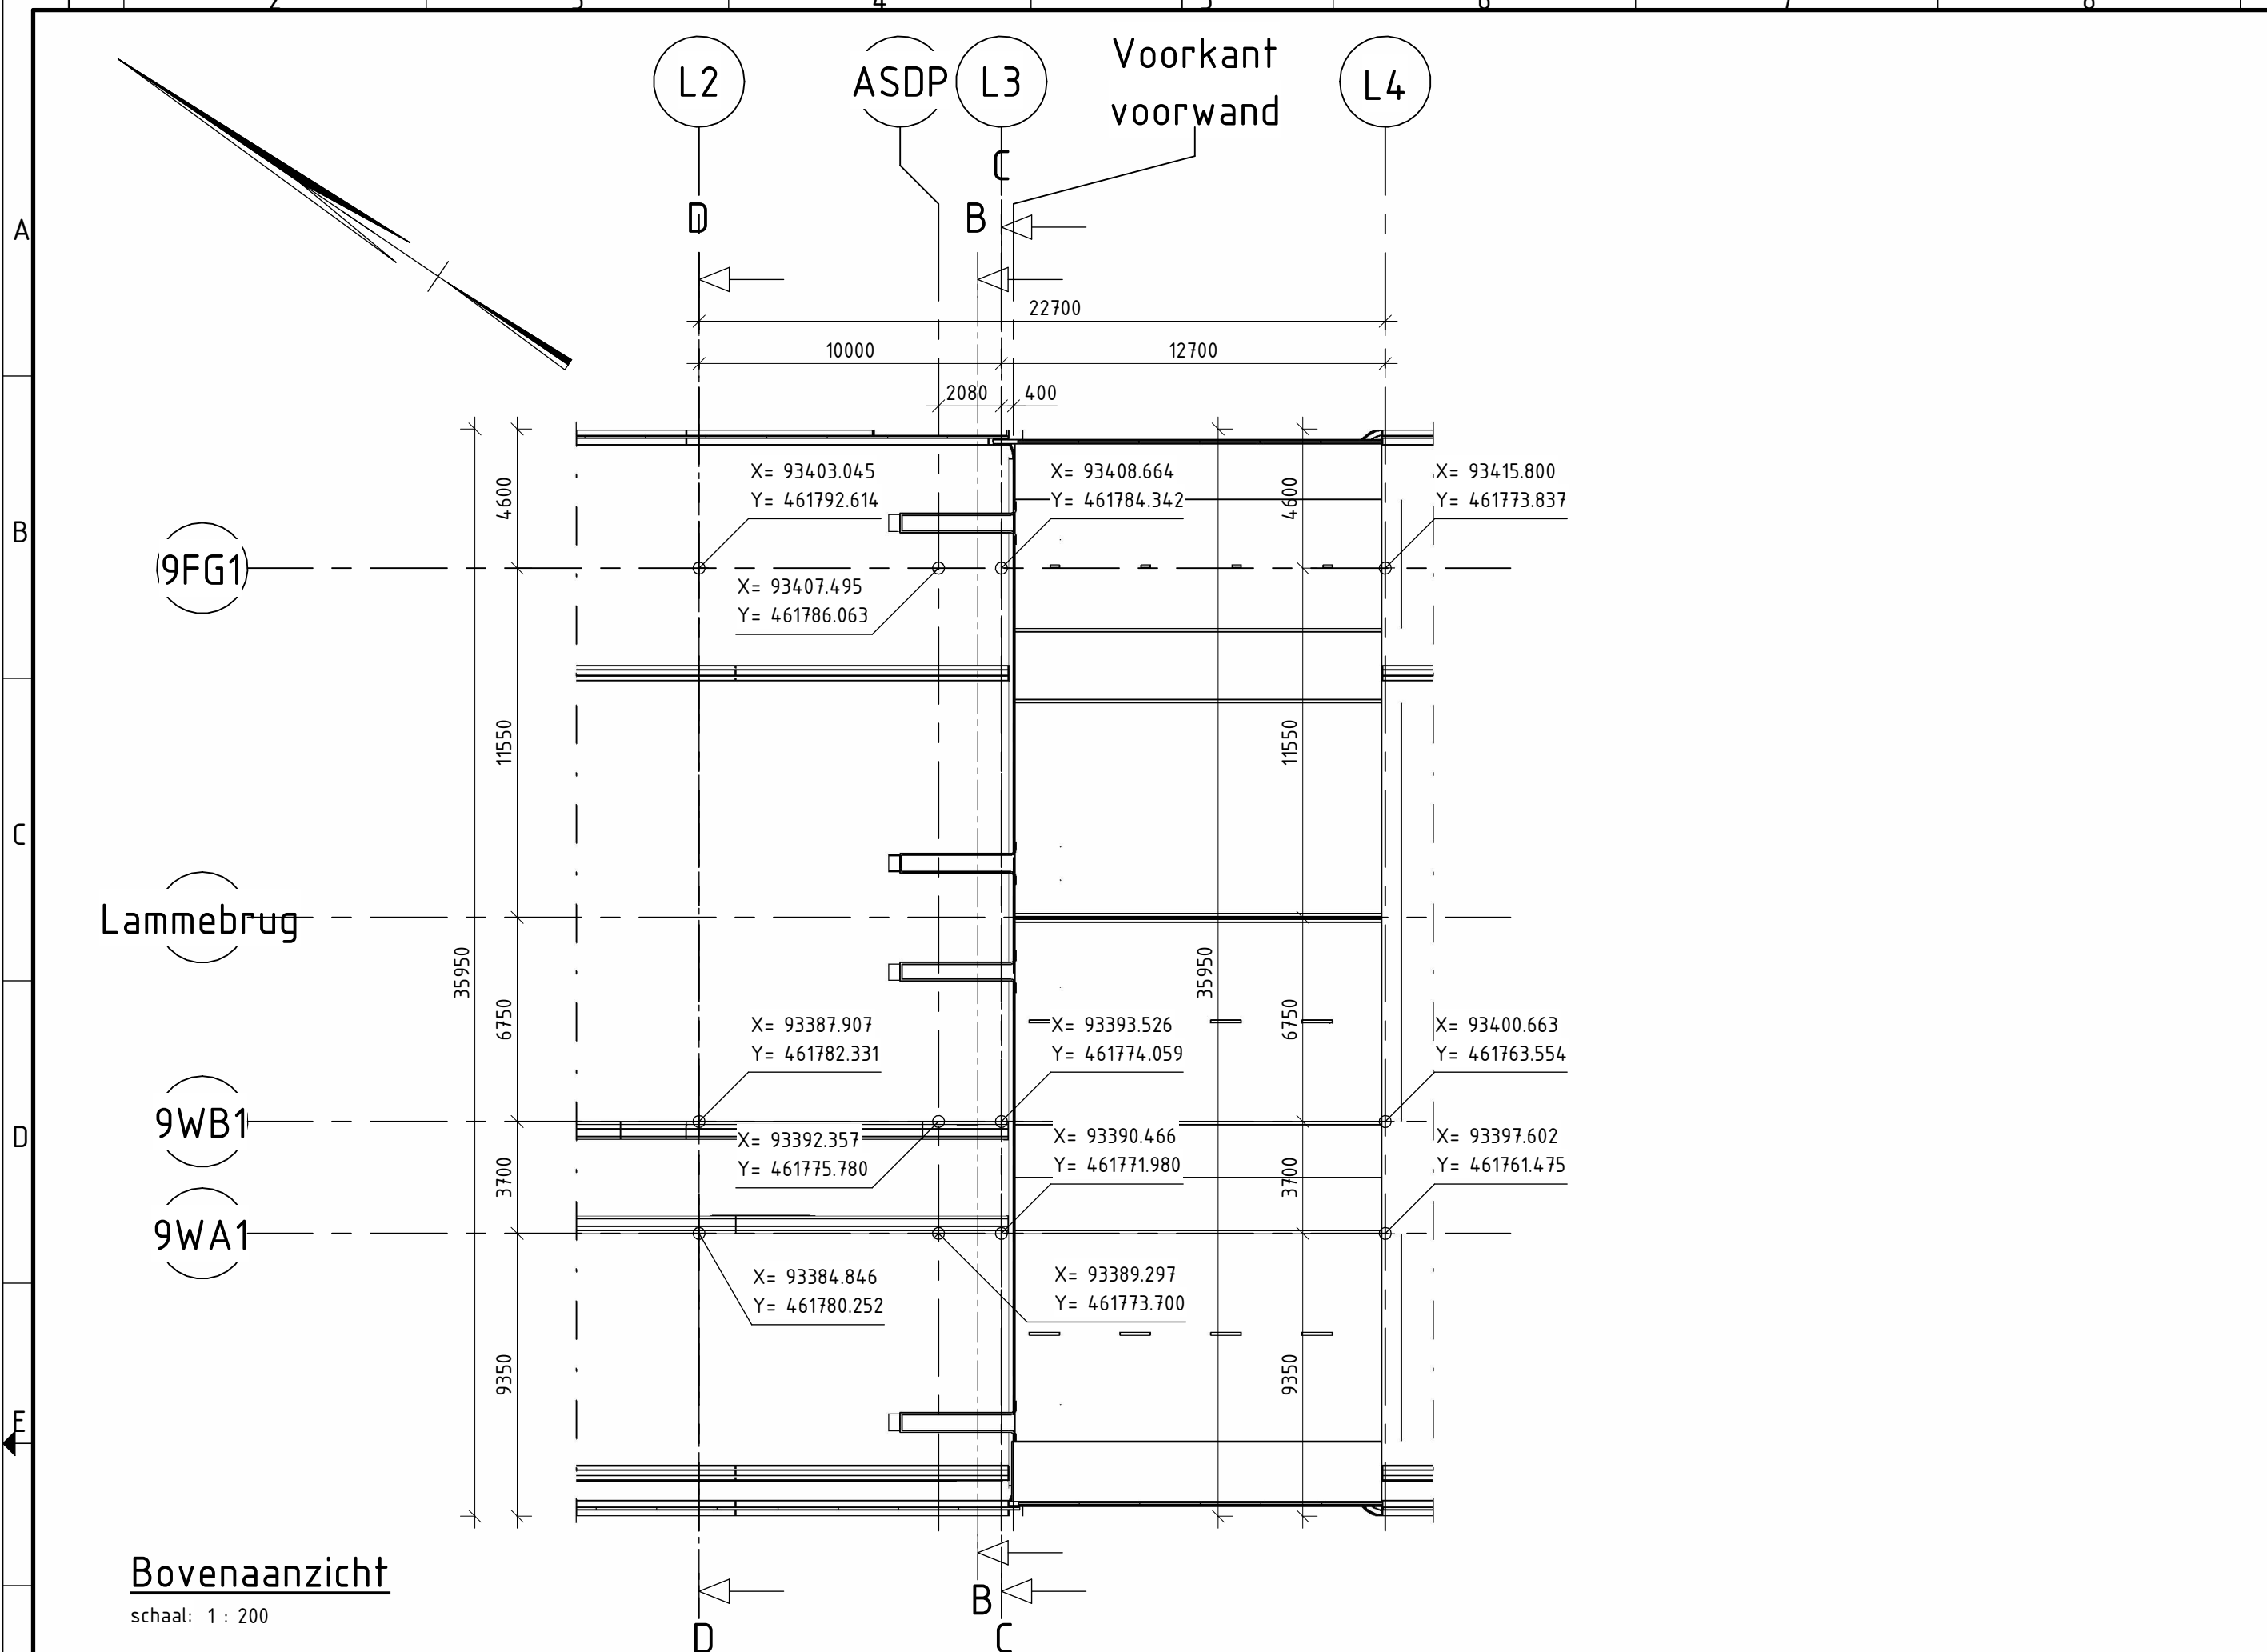


Bovenaanzicht
schaal: 1: 200

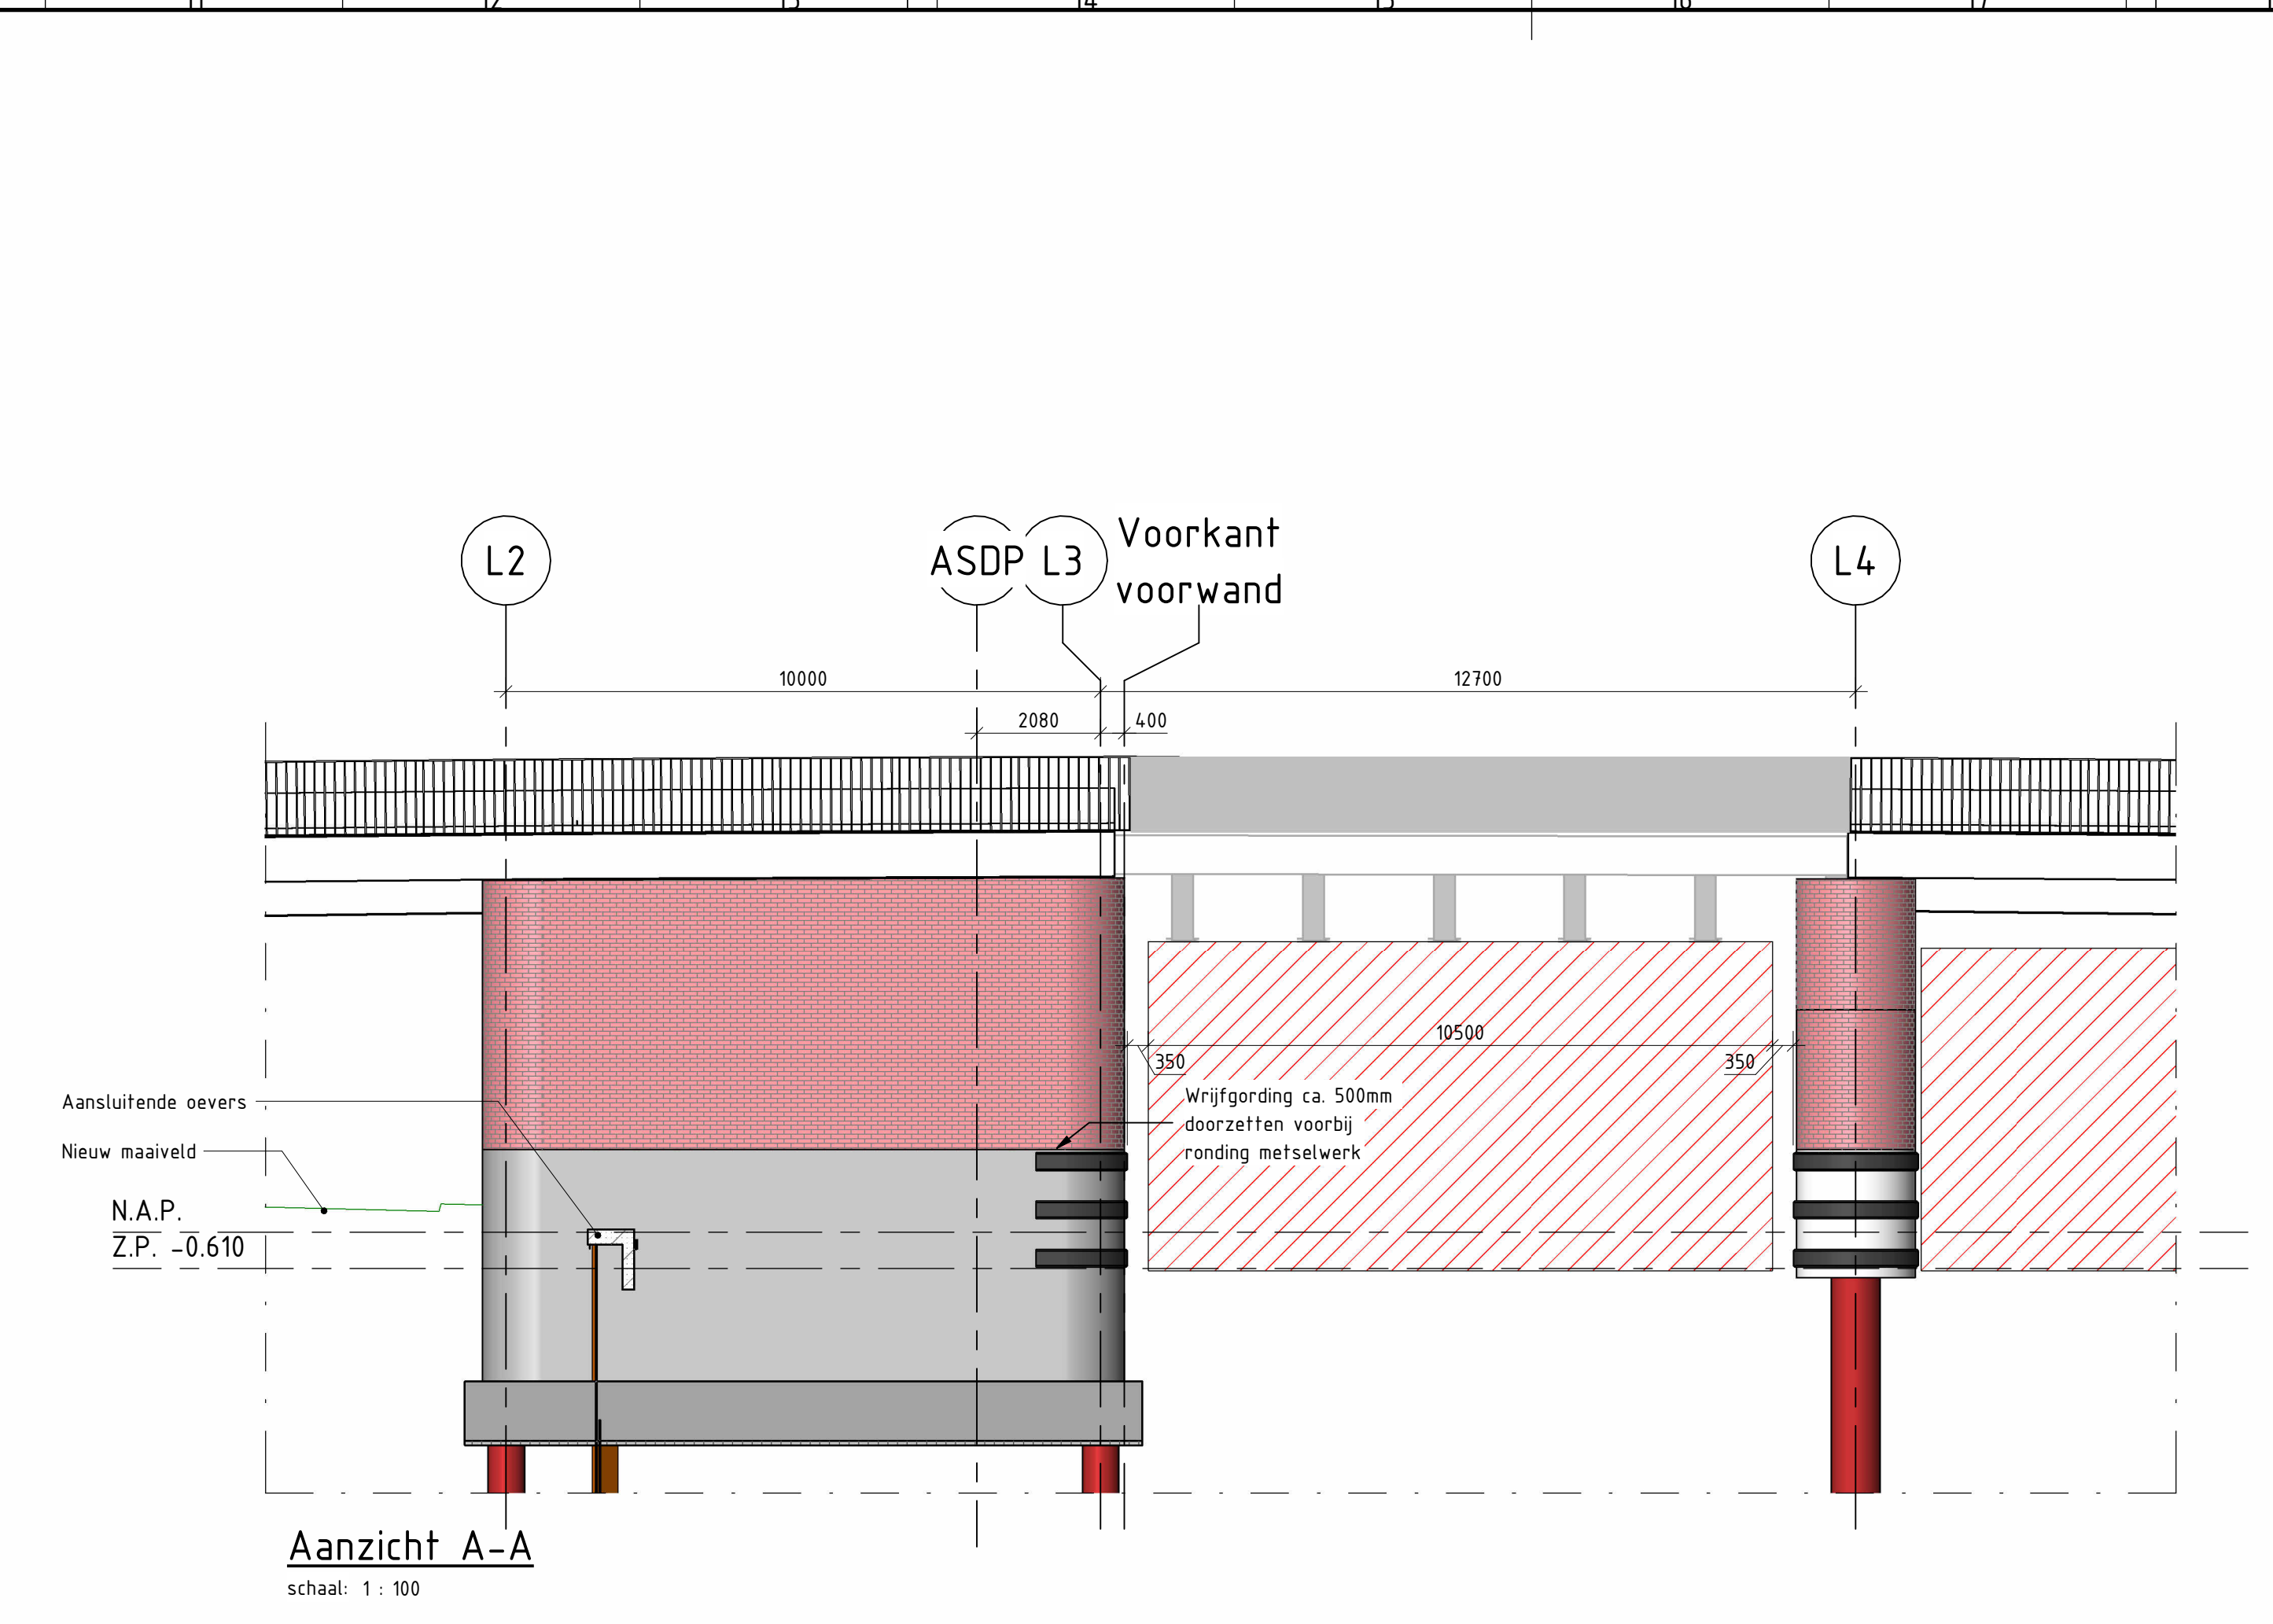


Aanzicht A-A
schaal: 1: 100

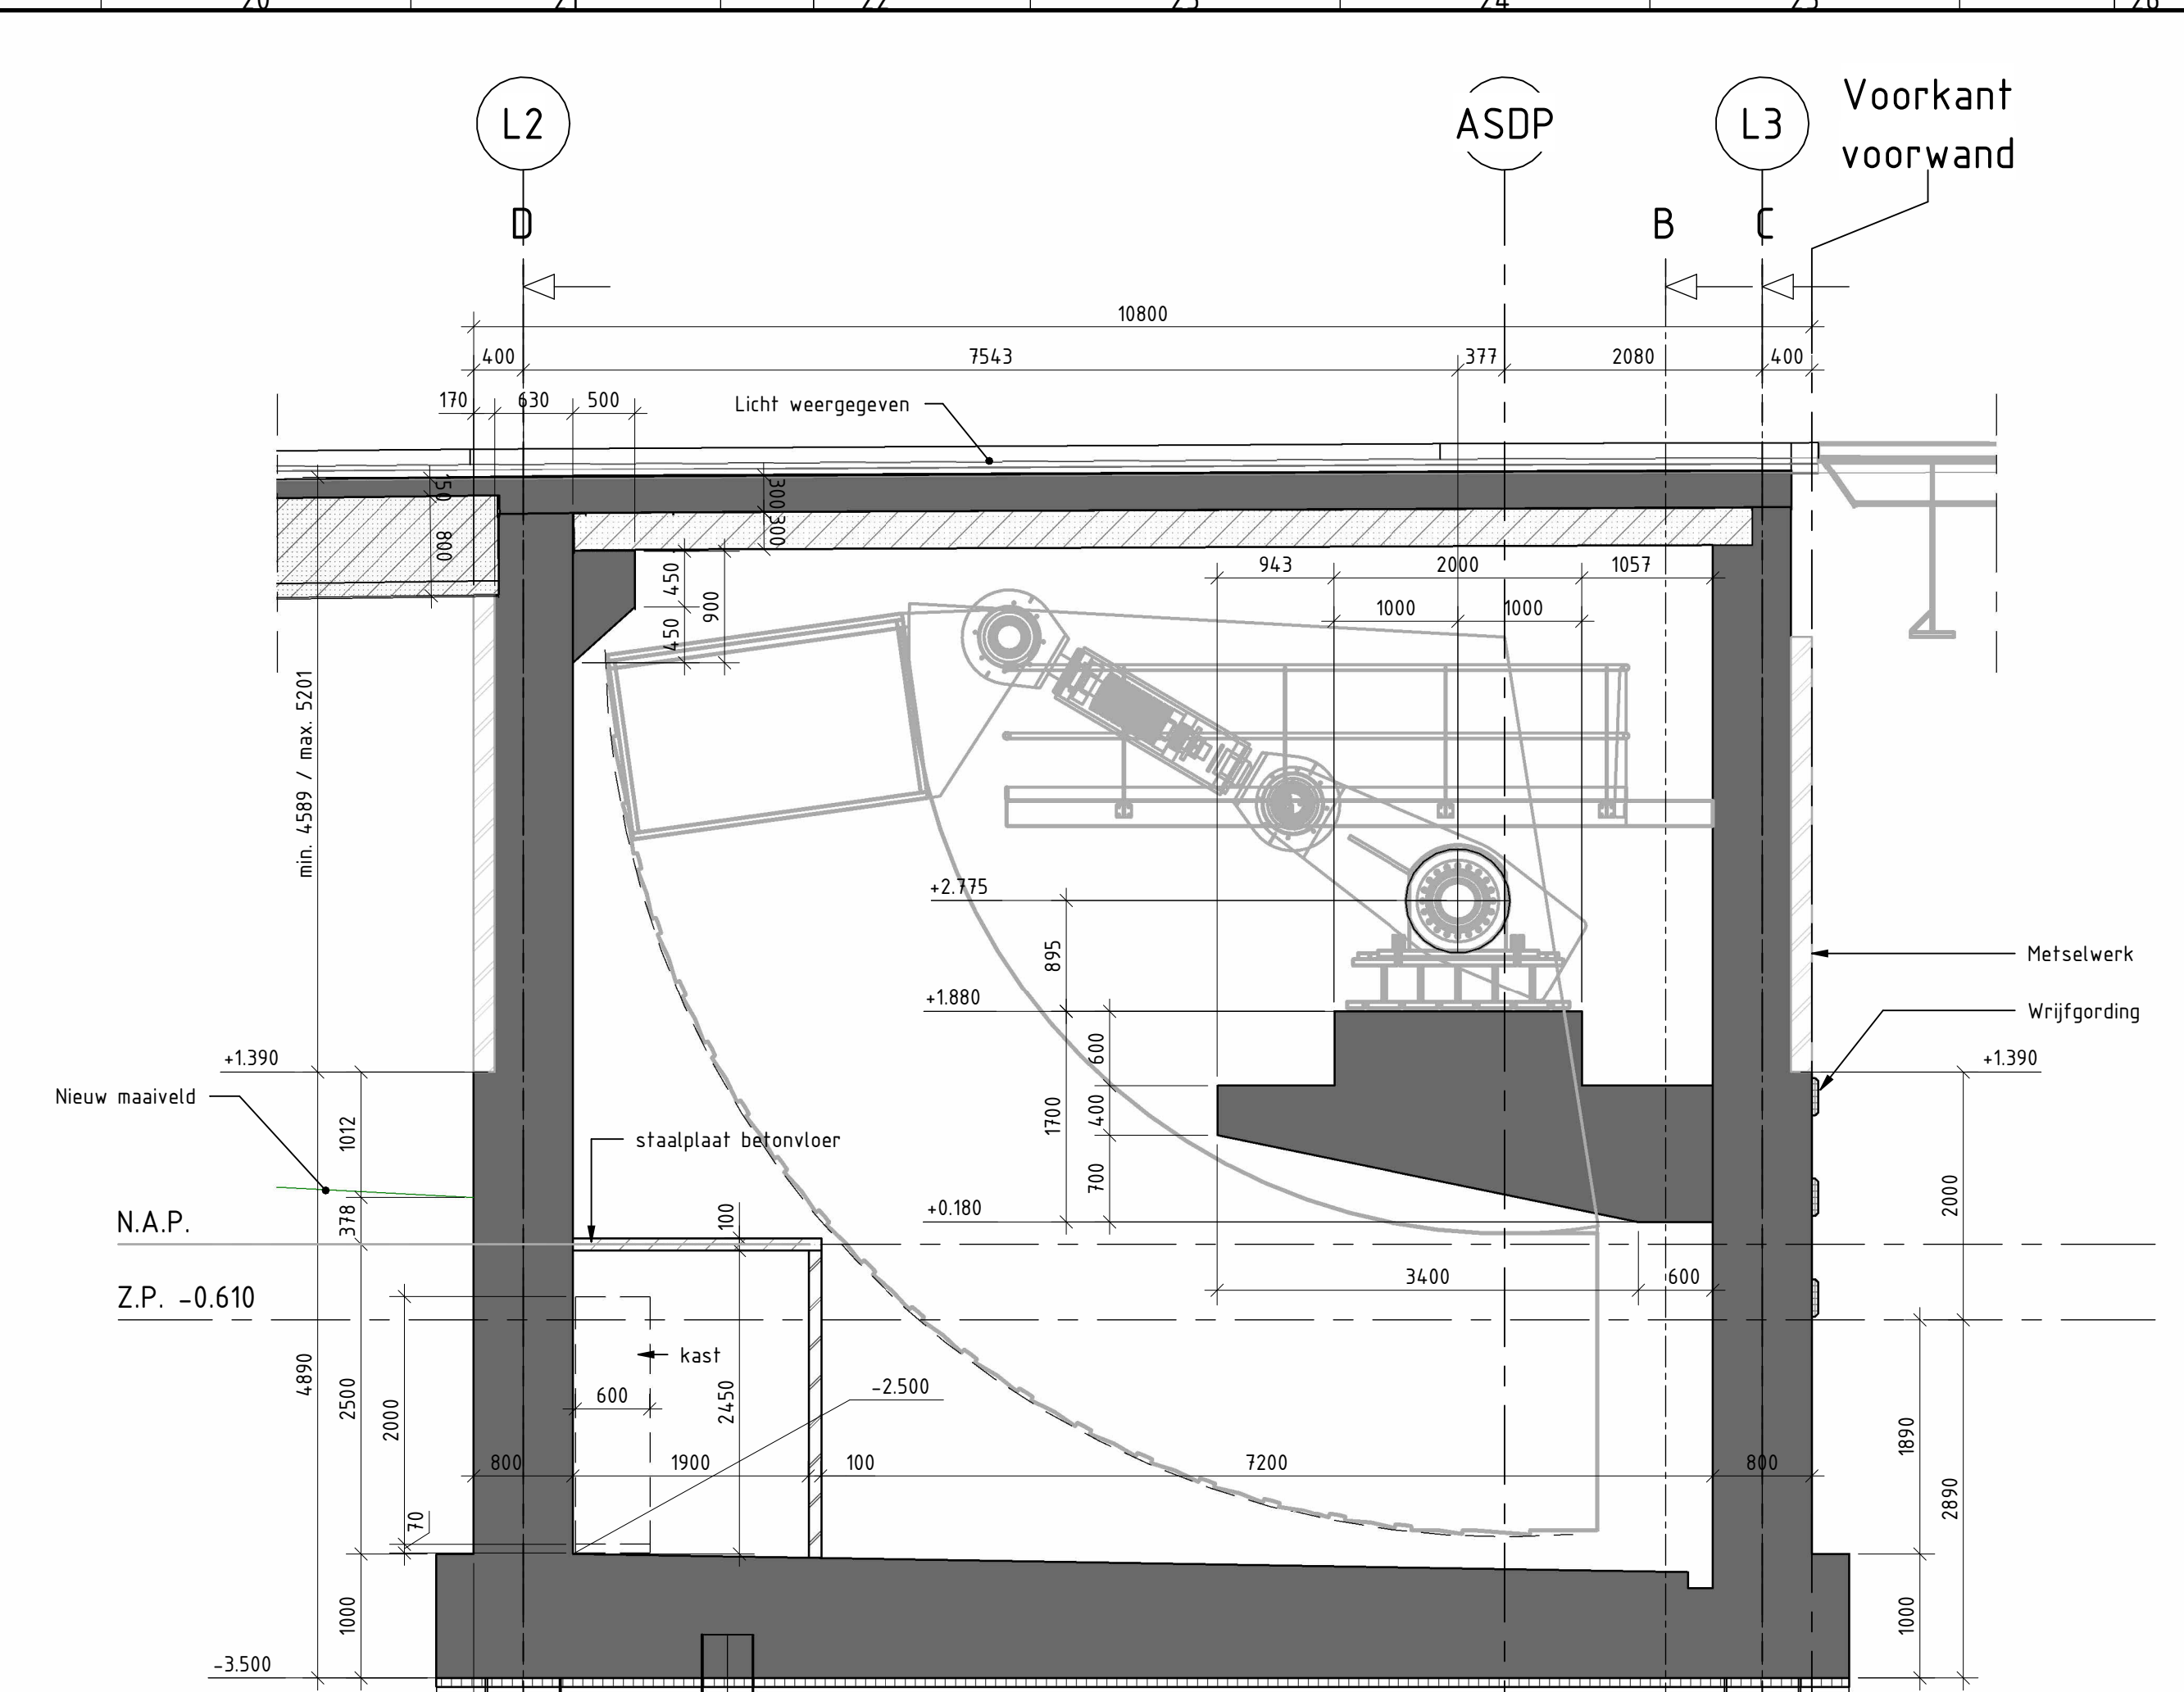


Doorsnede E-E
schaal: 1: 50

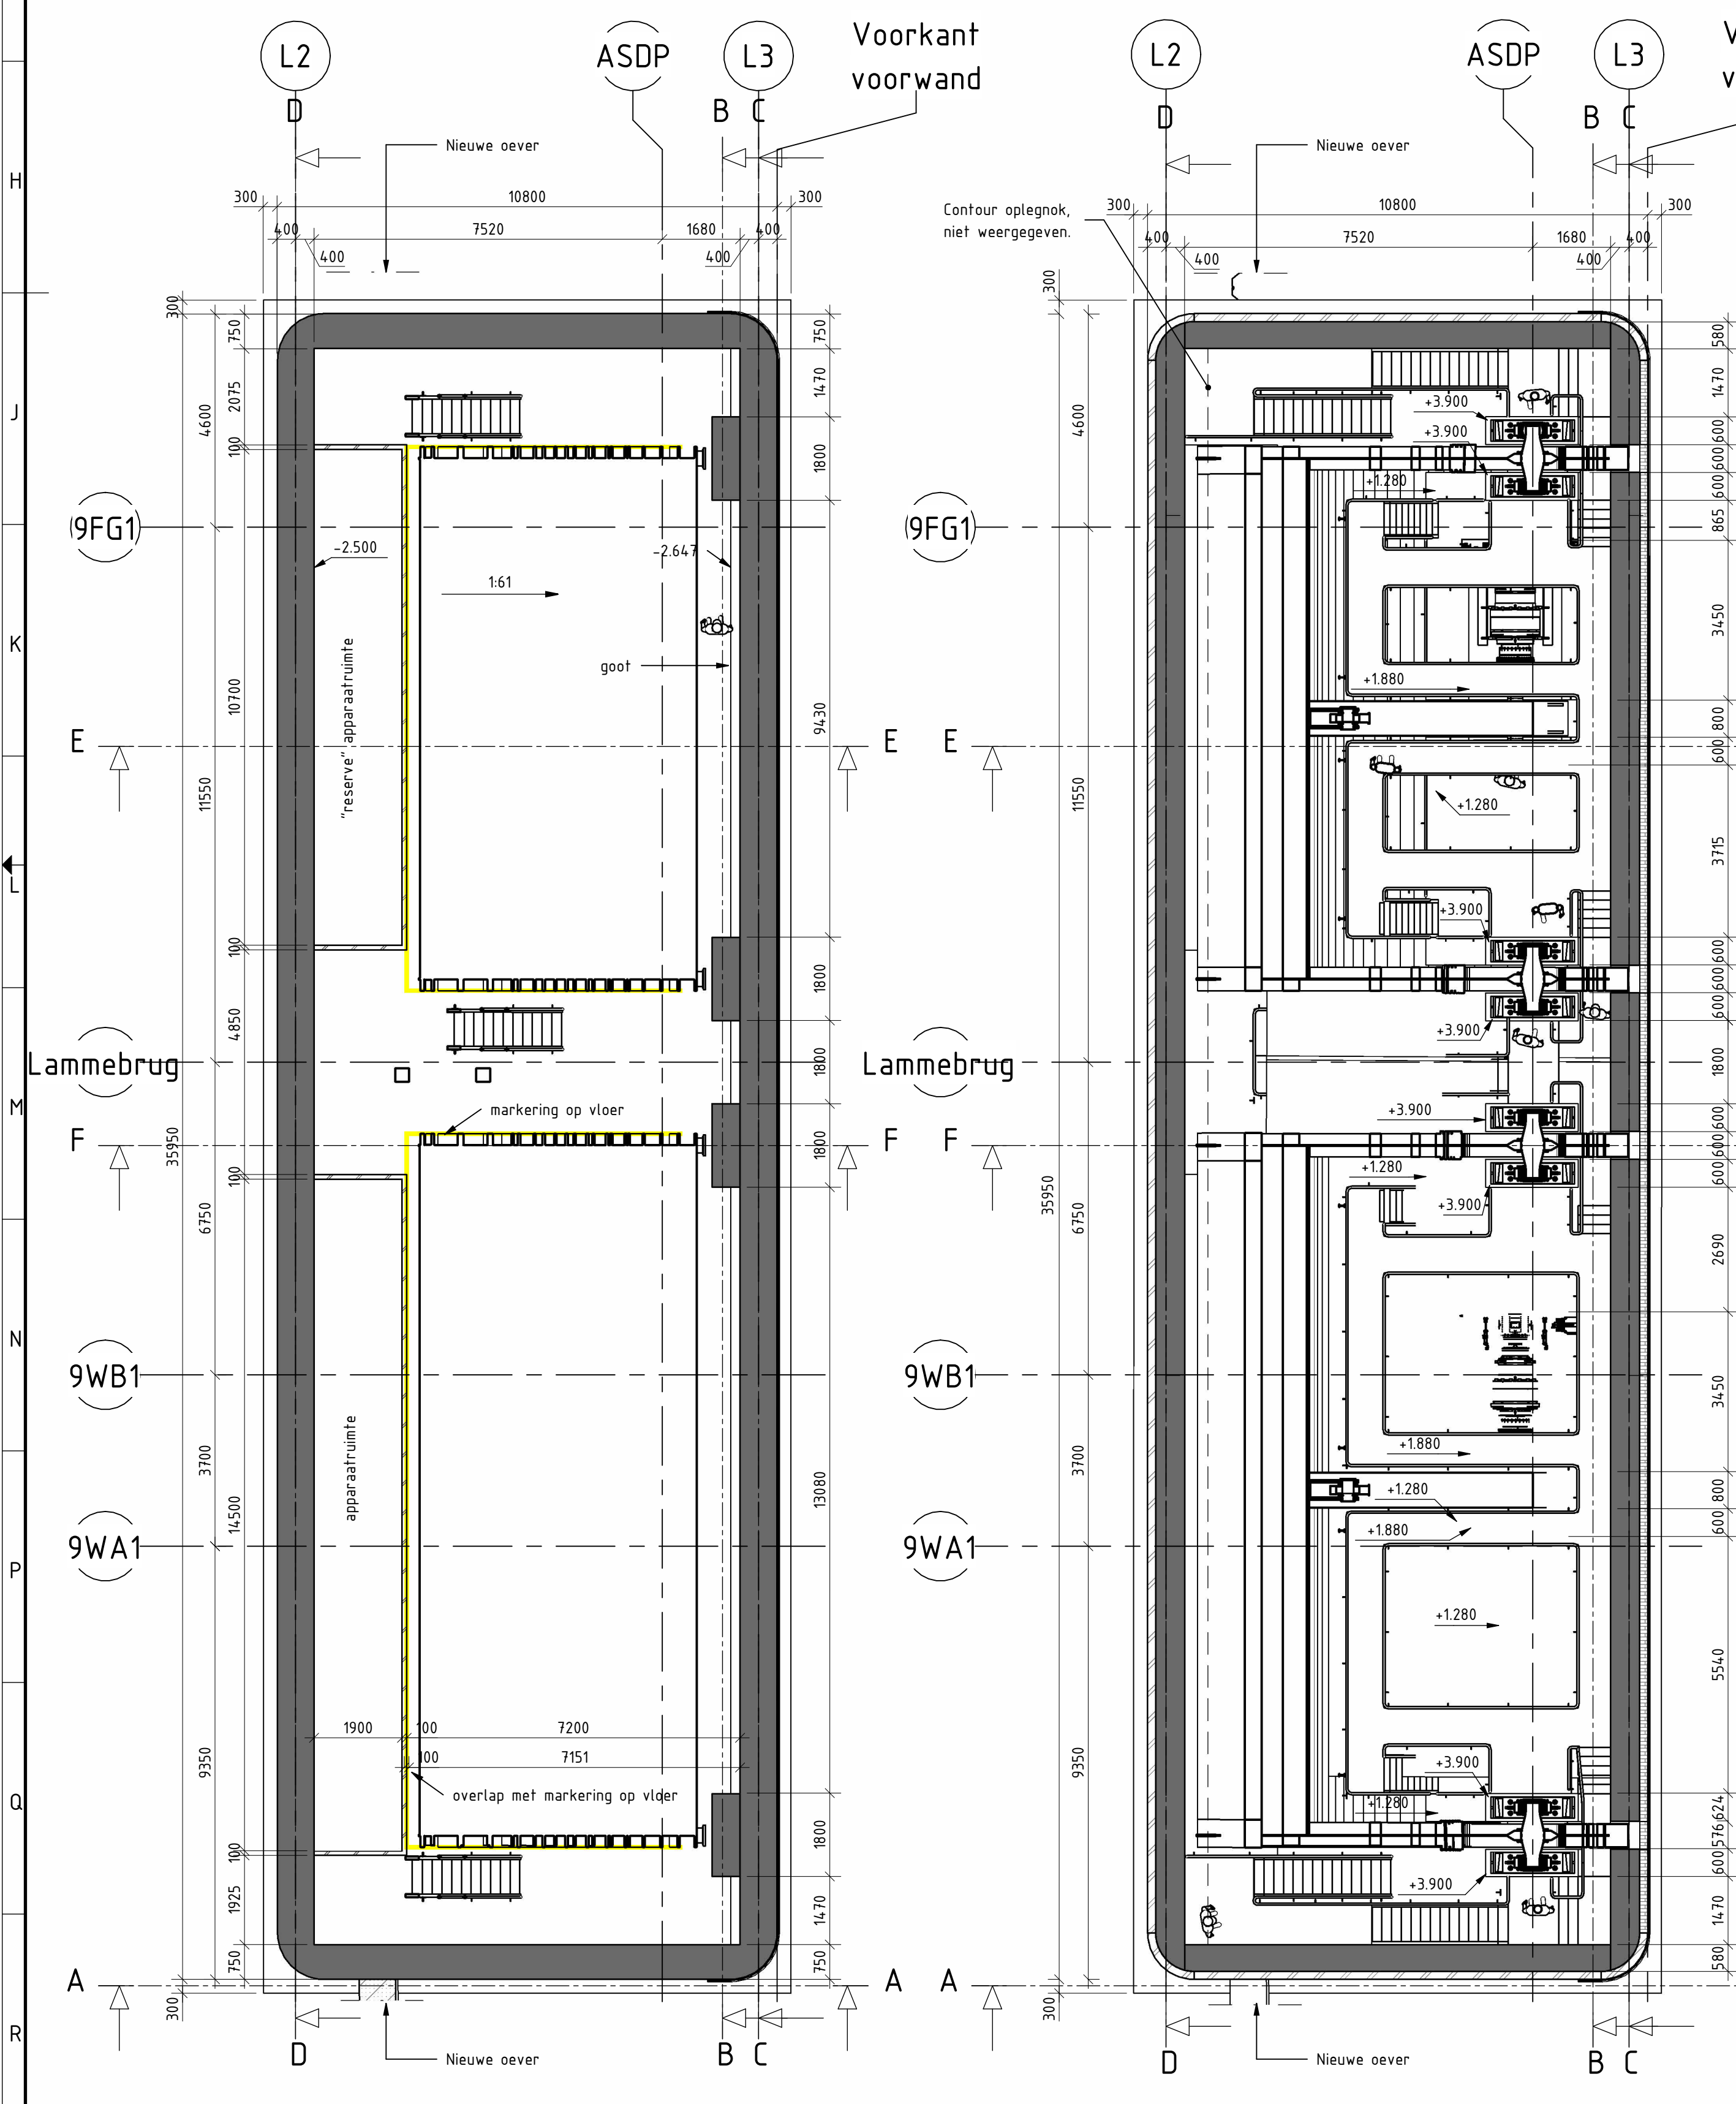


Kelder op 0.100-
schaal: 1: 100

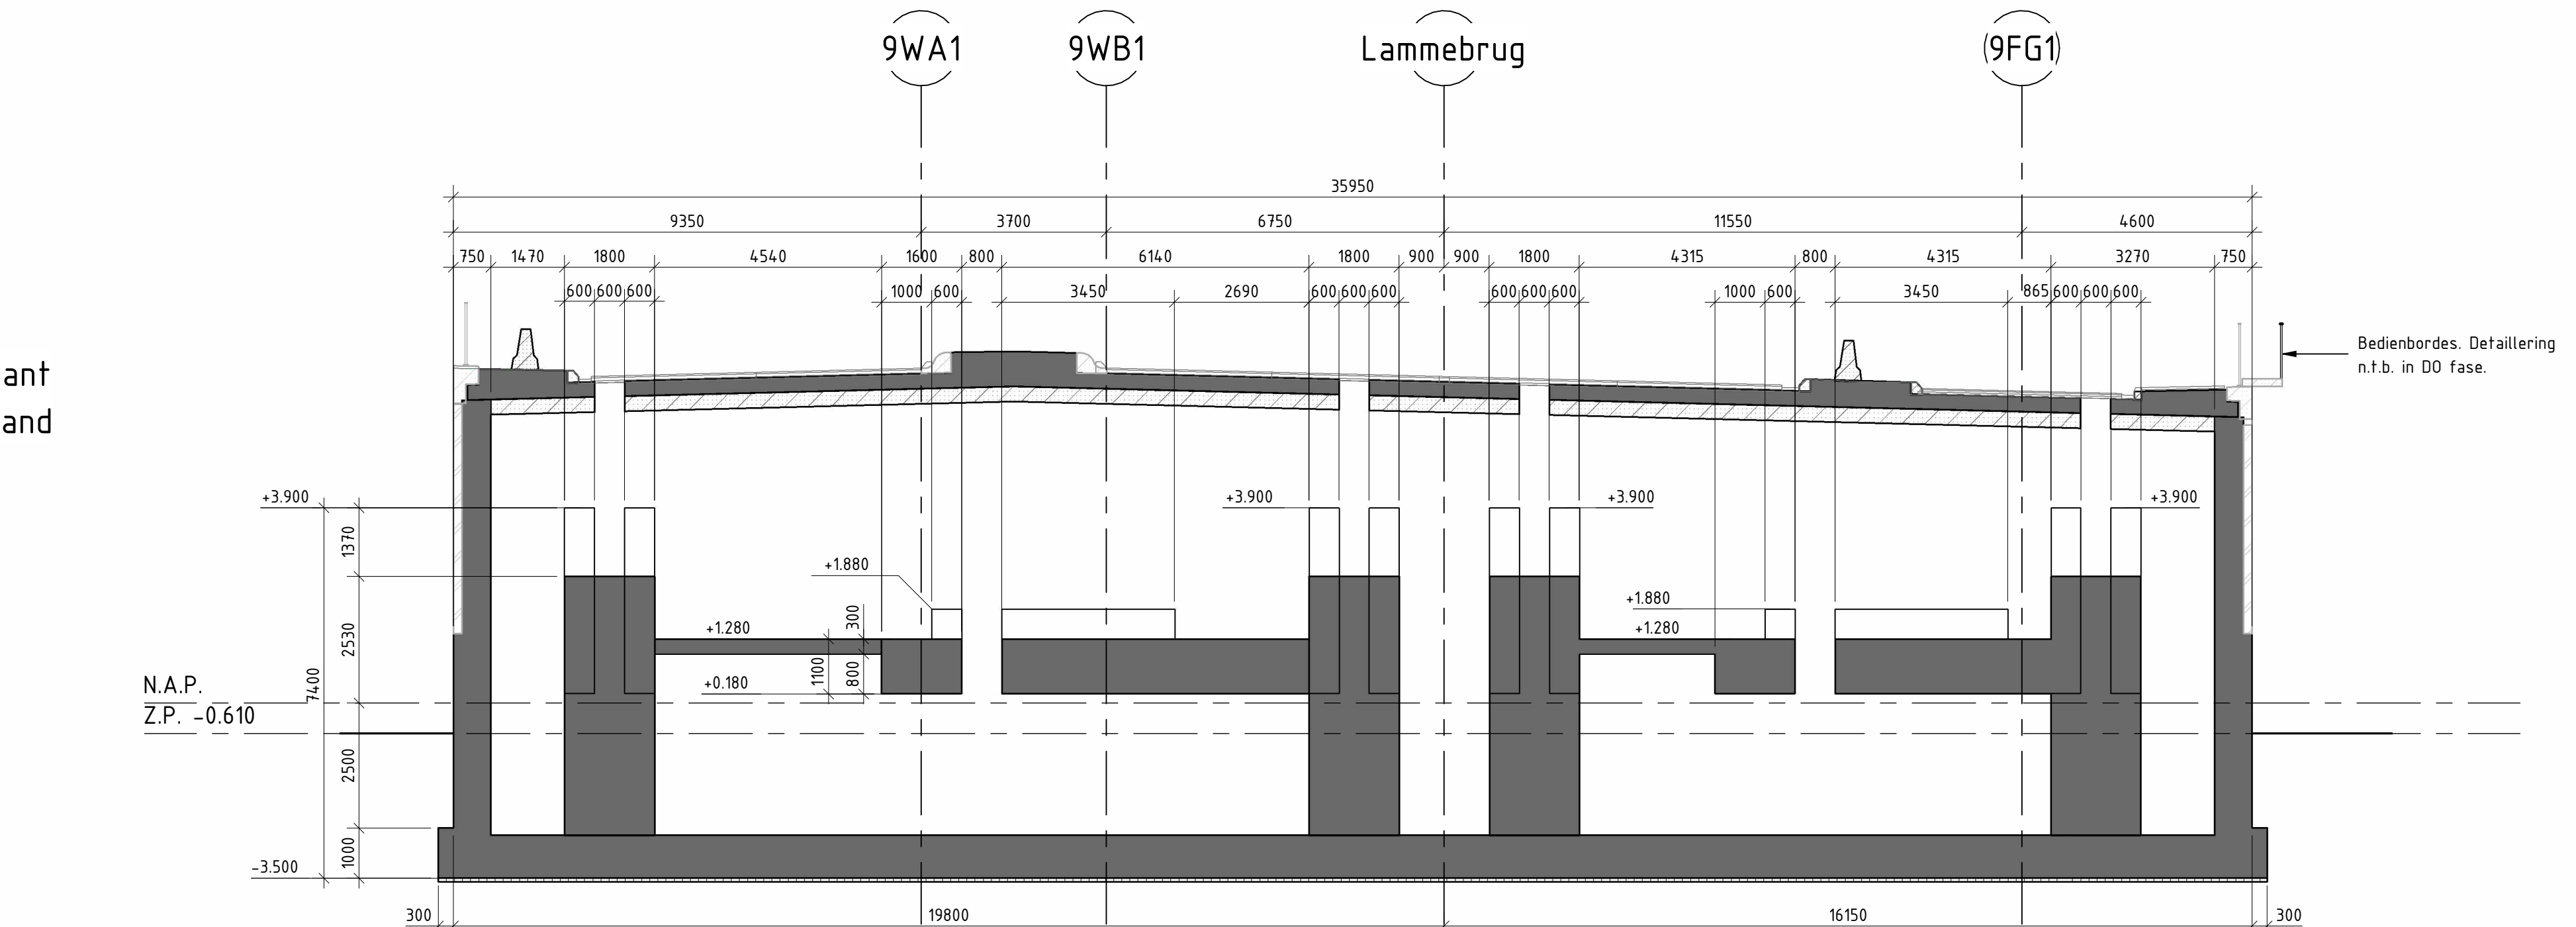


Doorsnede B-B
schaal: 1: 100

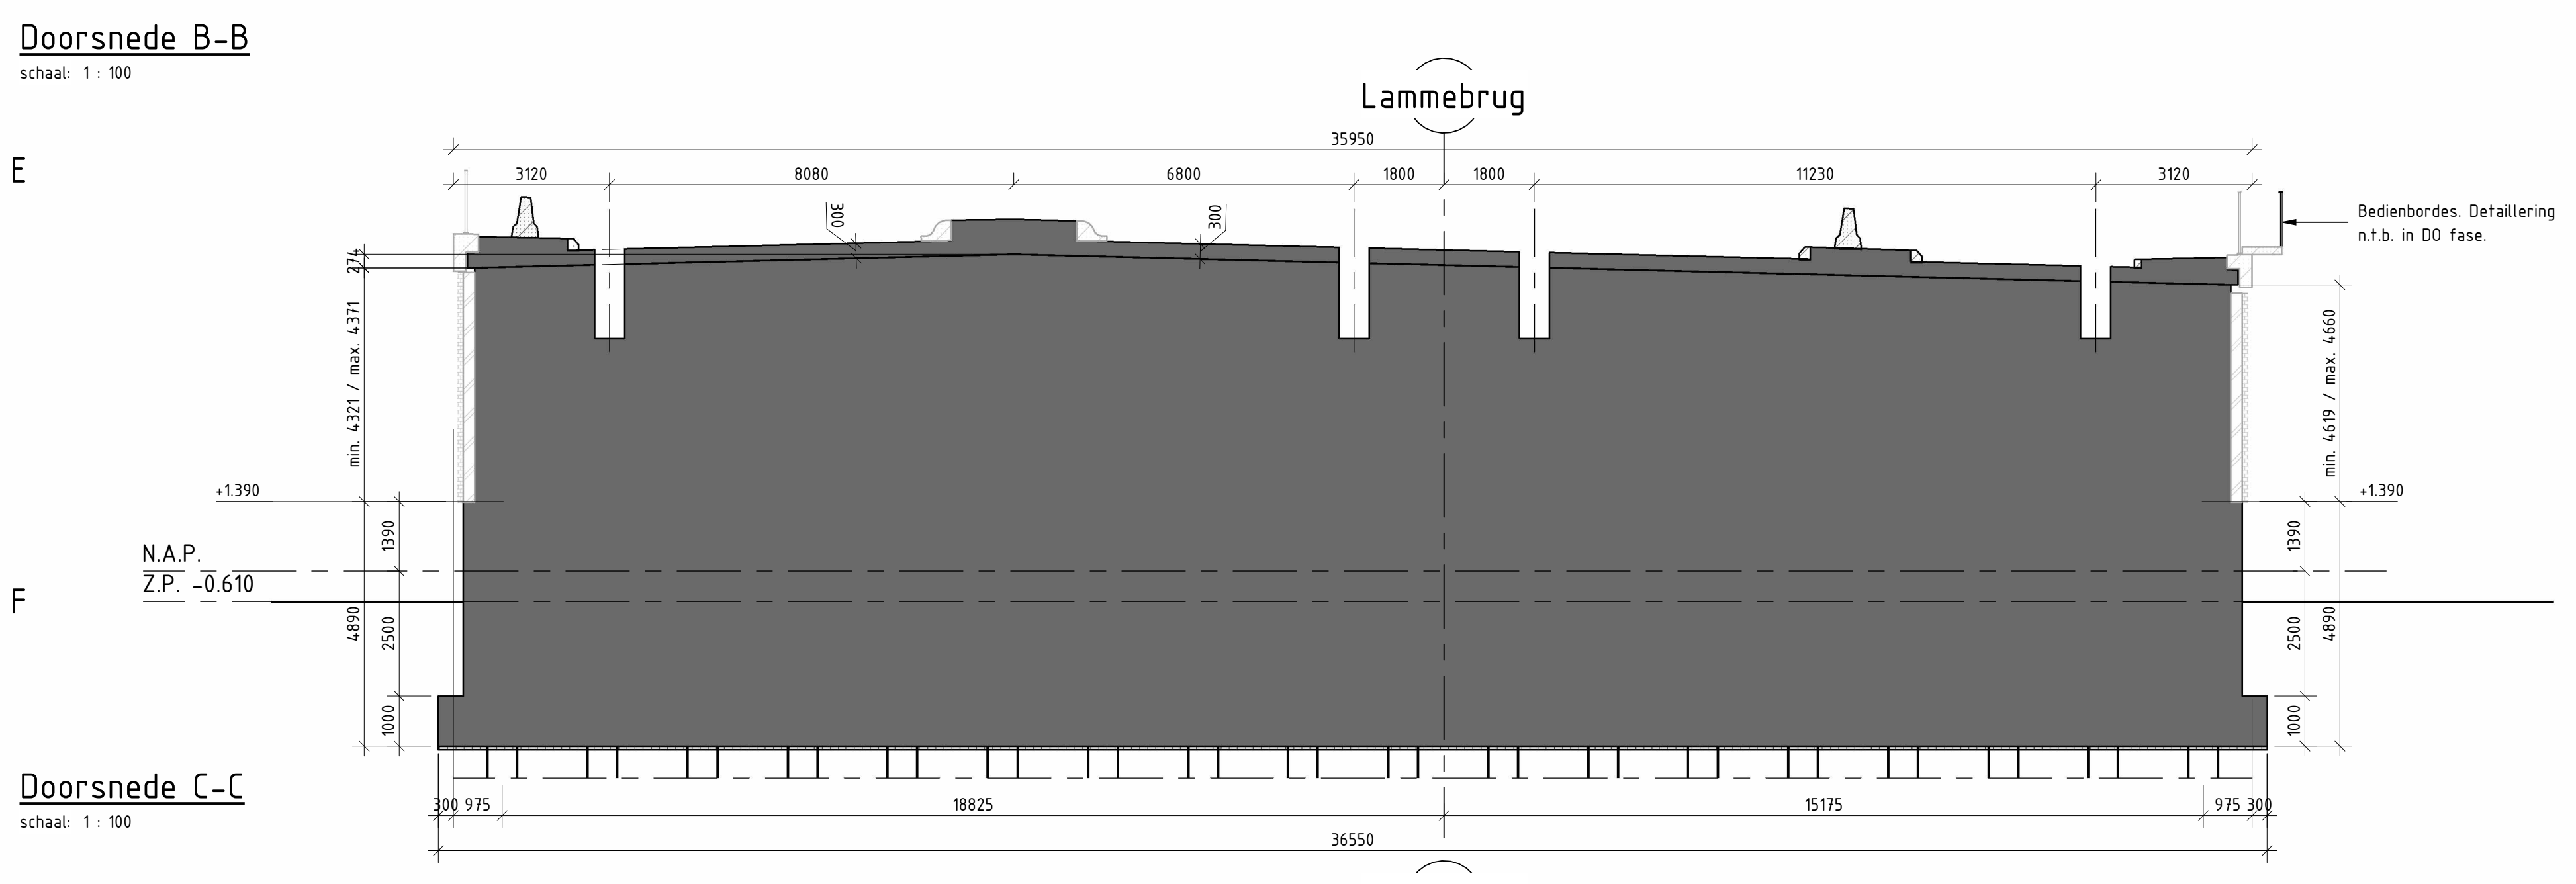


Doorsnede C-C
schaal: 1: 100

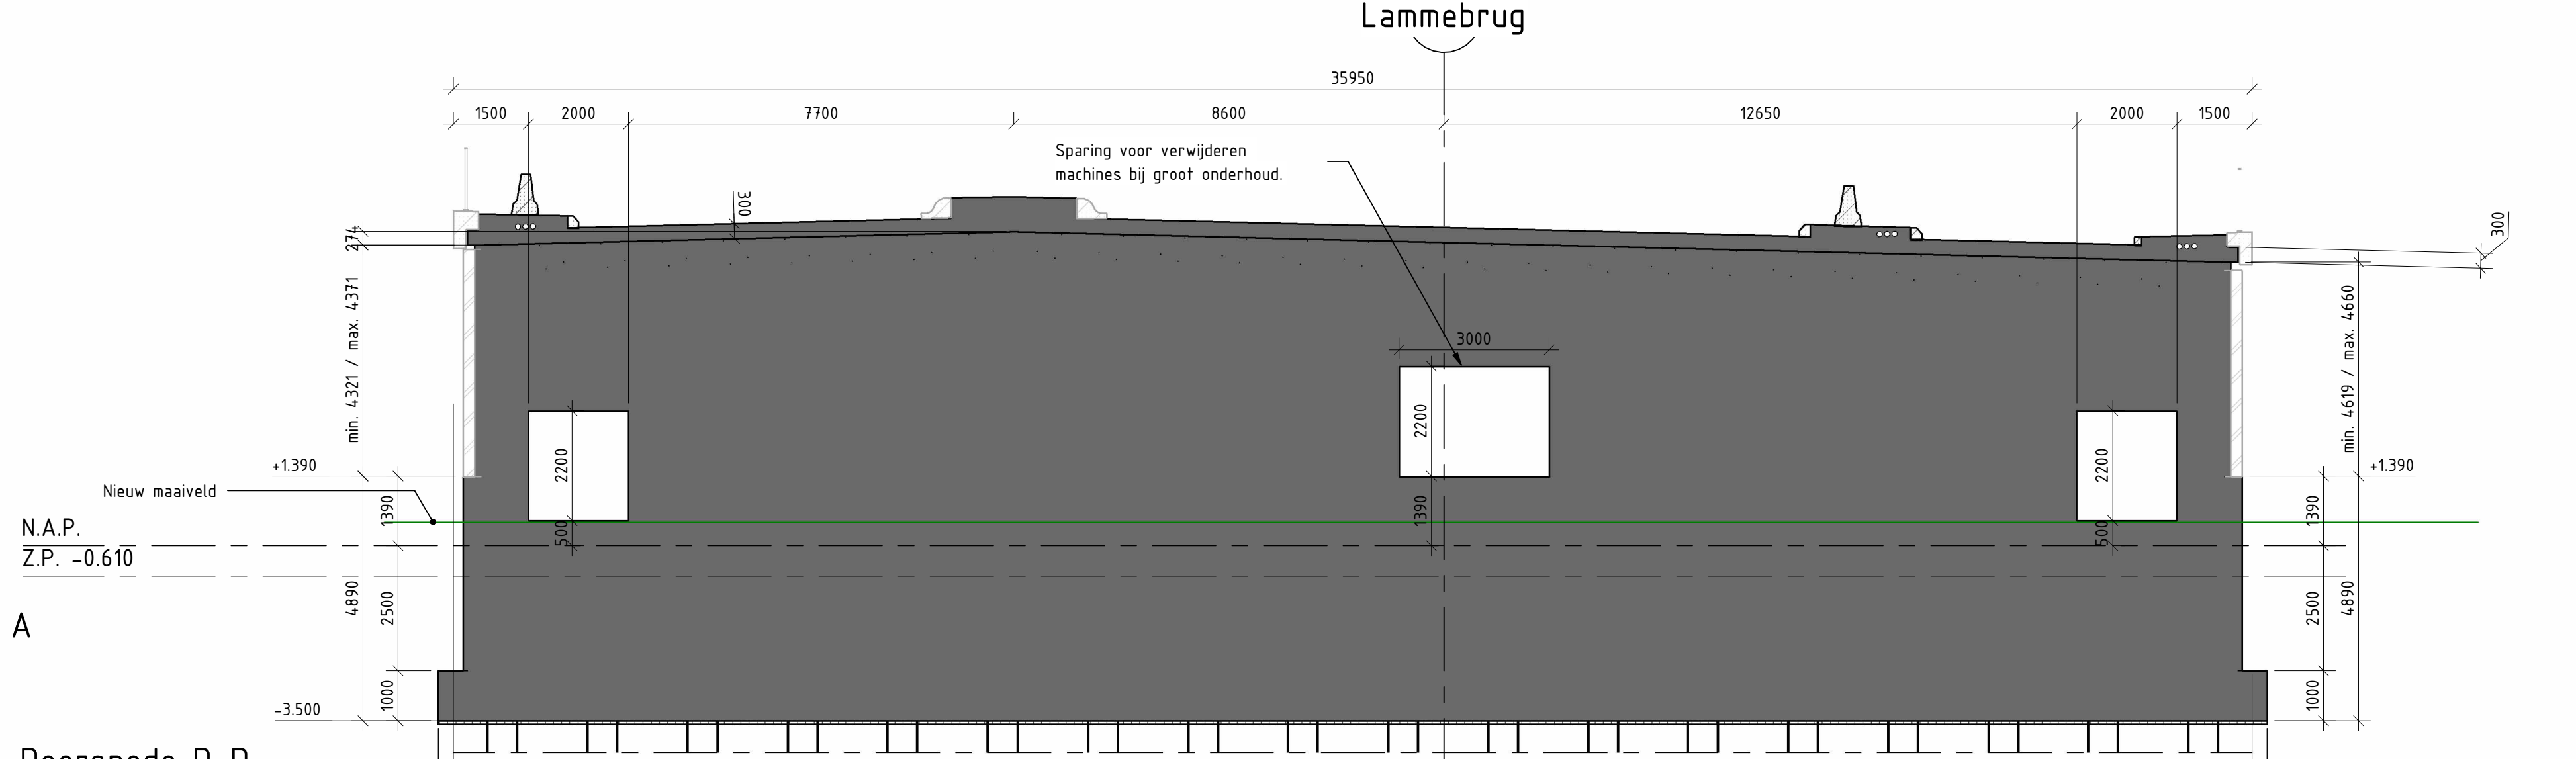


Doorsnede D-D
schaal: 1: 100

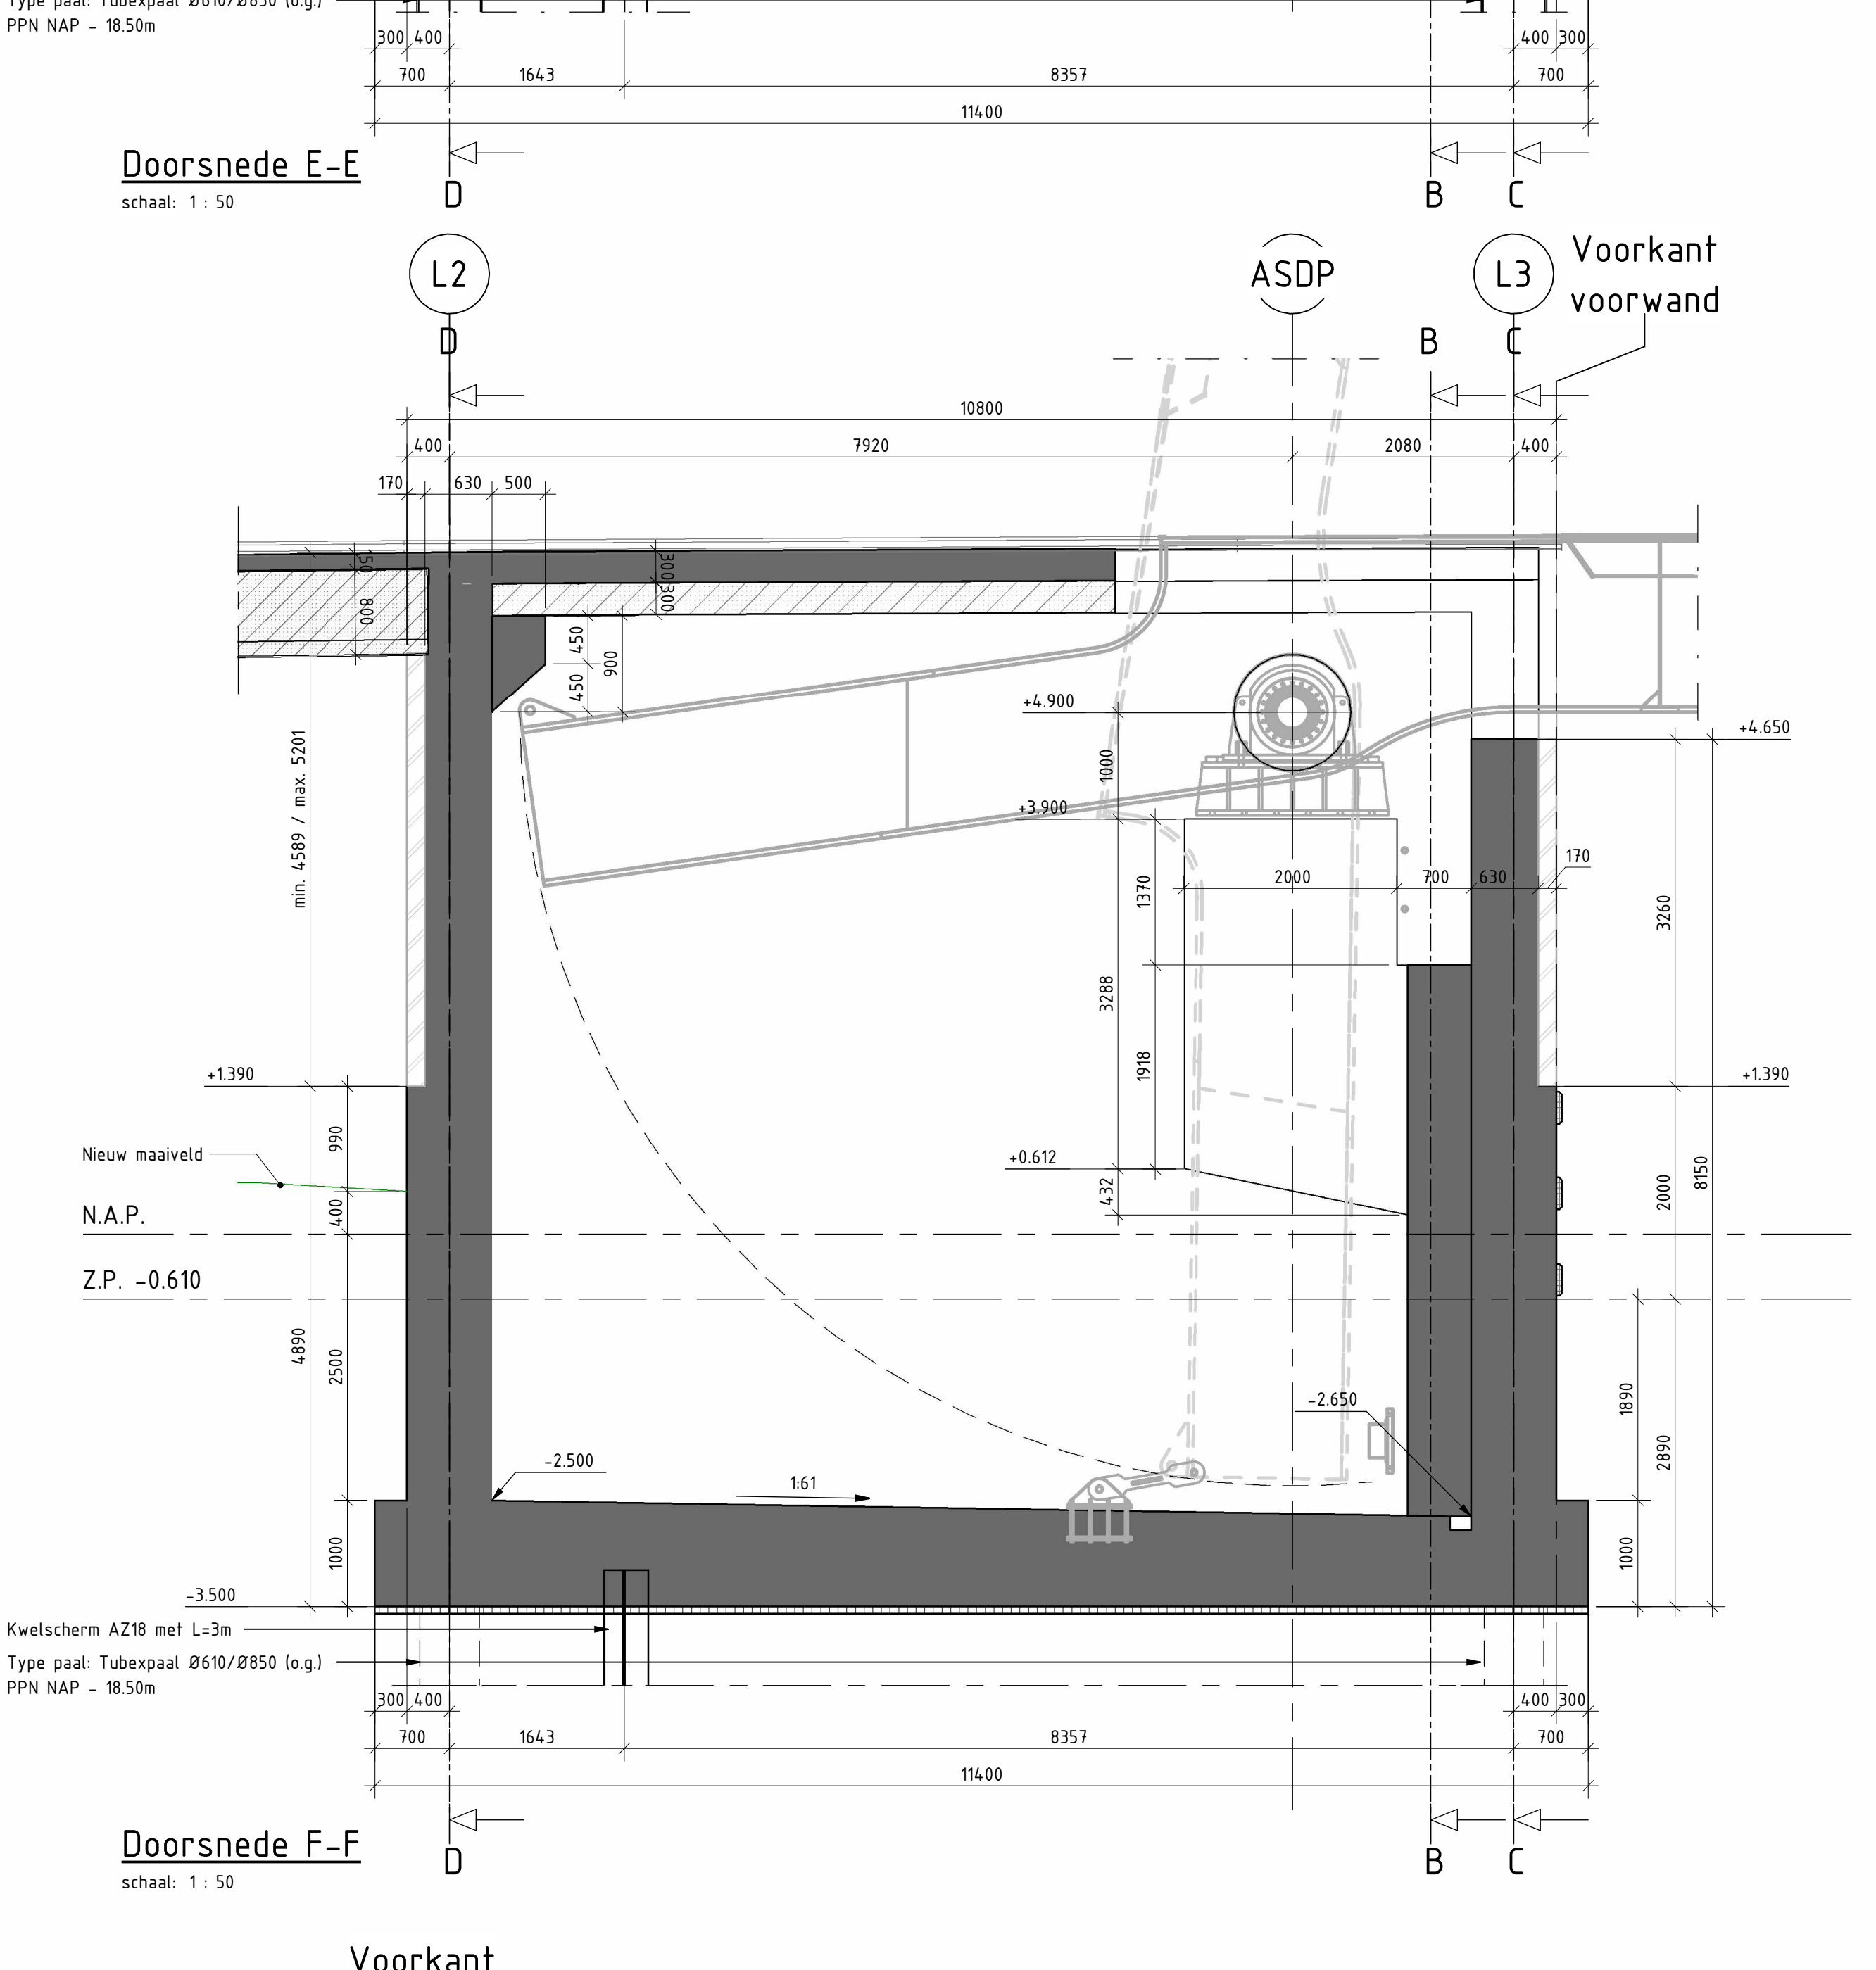

Doorsnede F-F
schaal: 1: 50

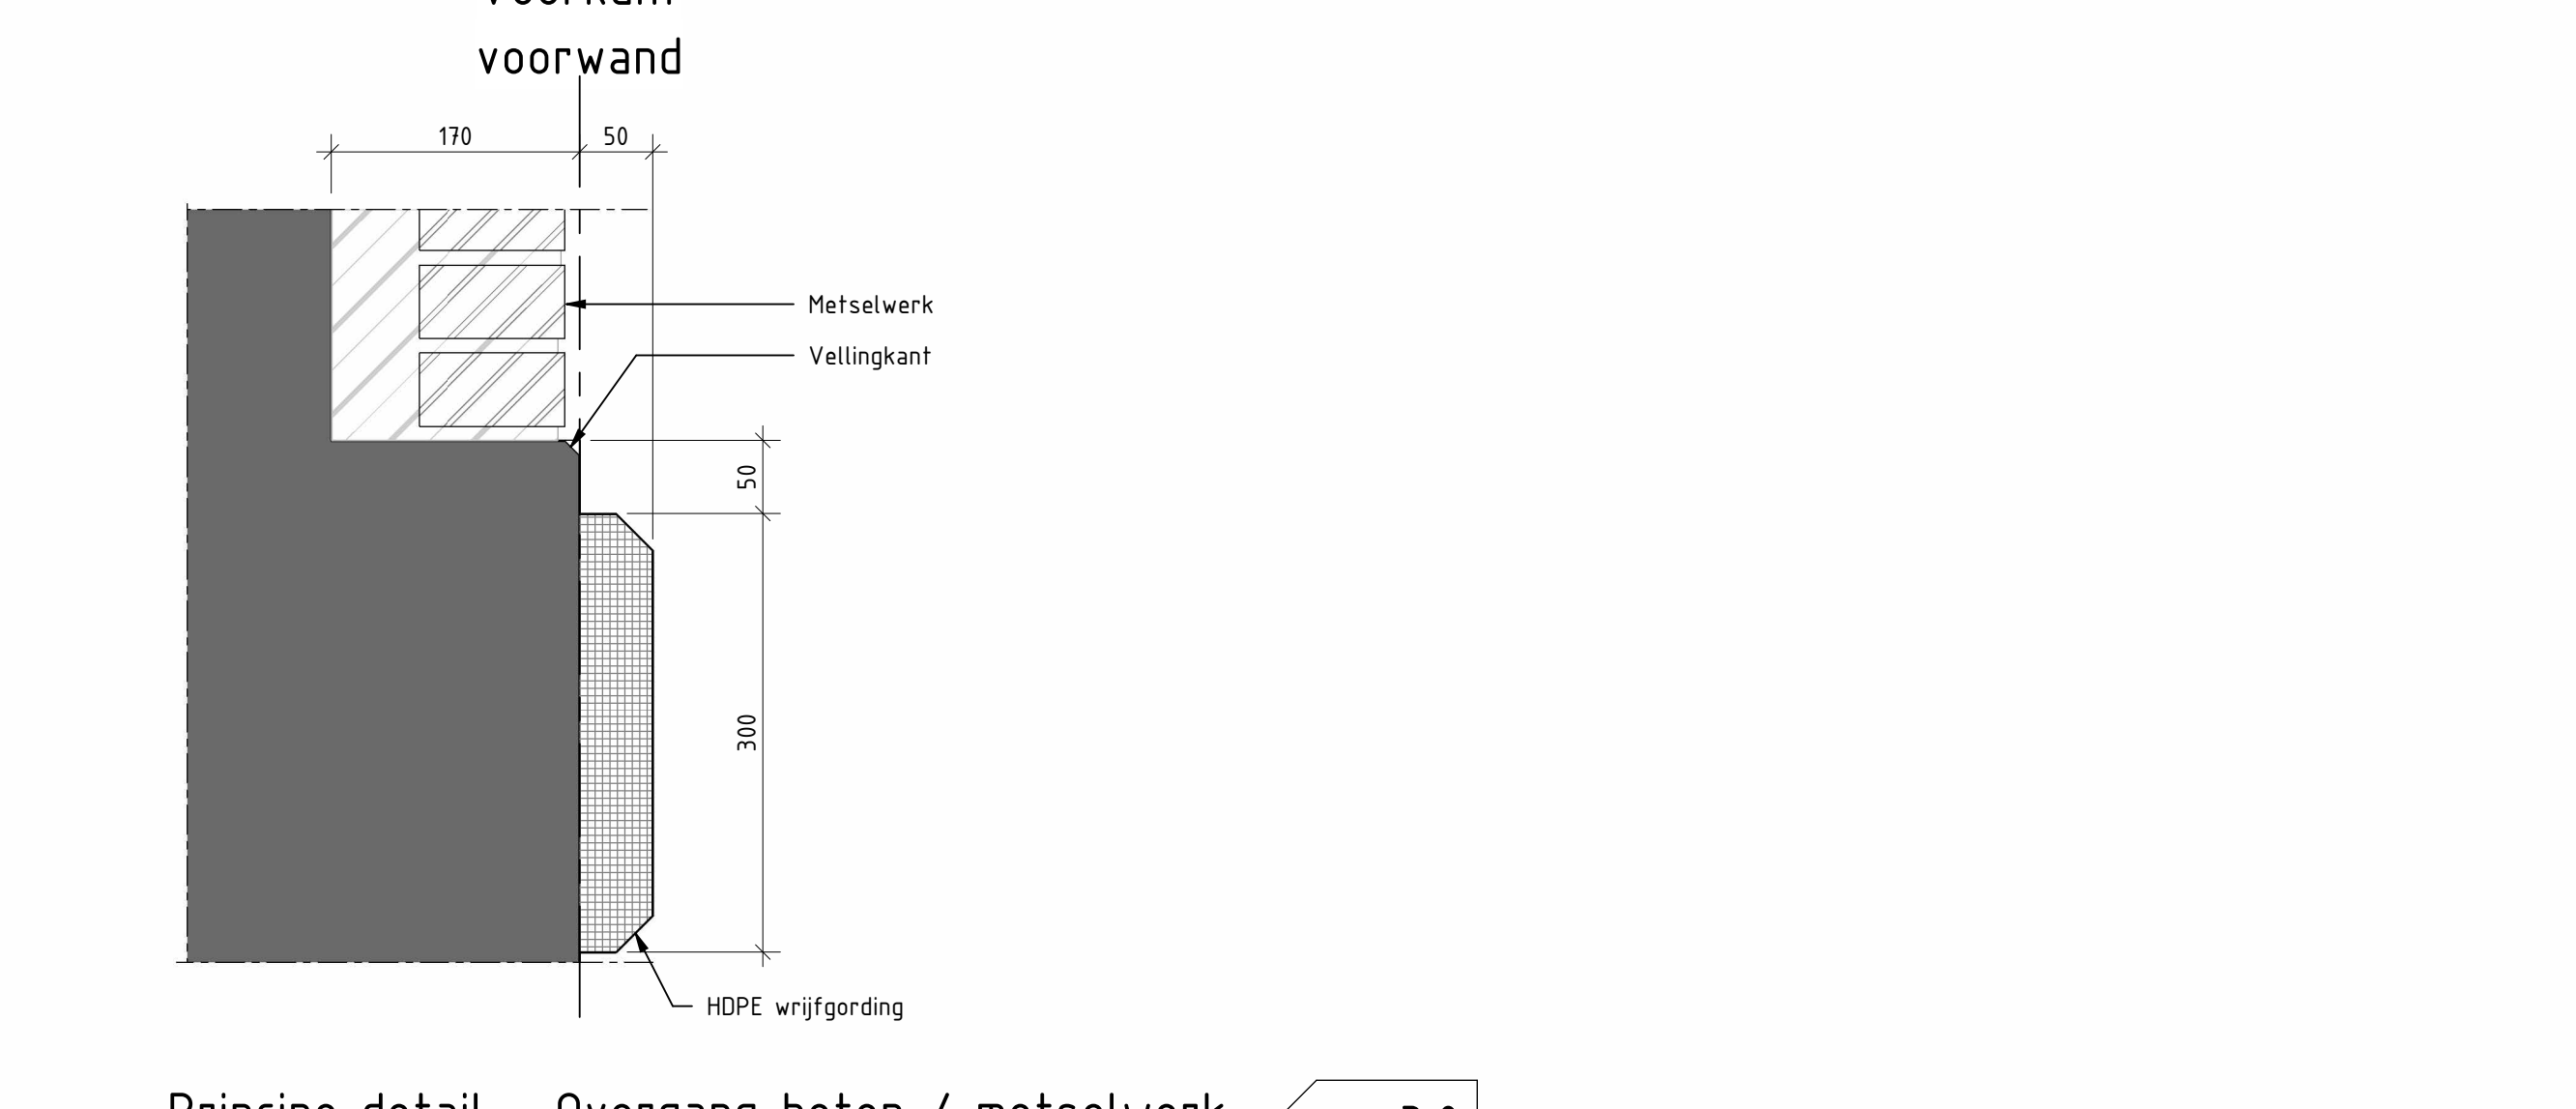

Principe detail - Overgang beton / metselwerk
schaal: 1: 5

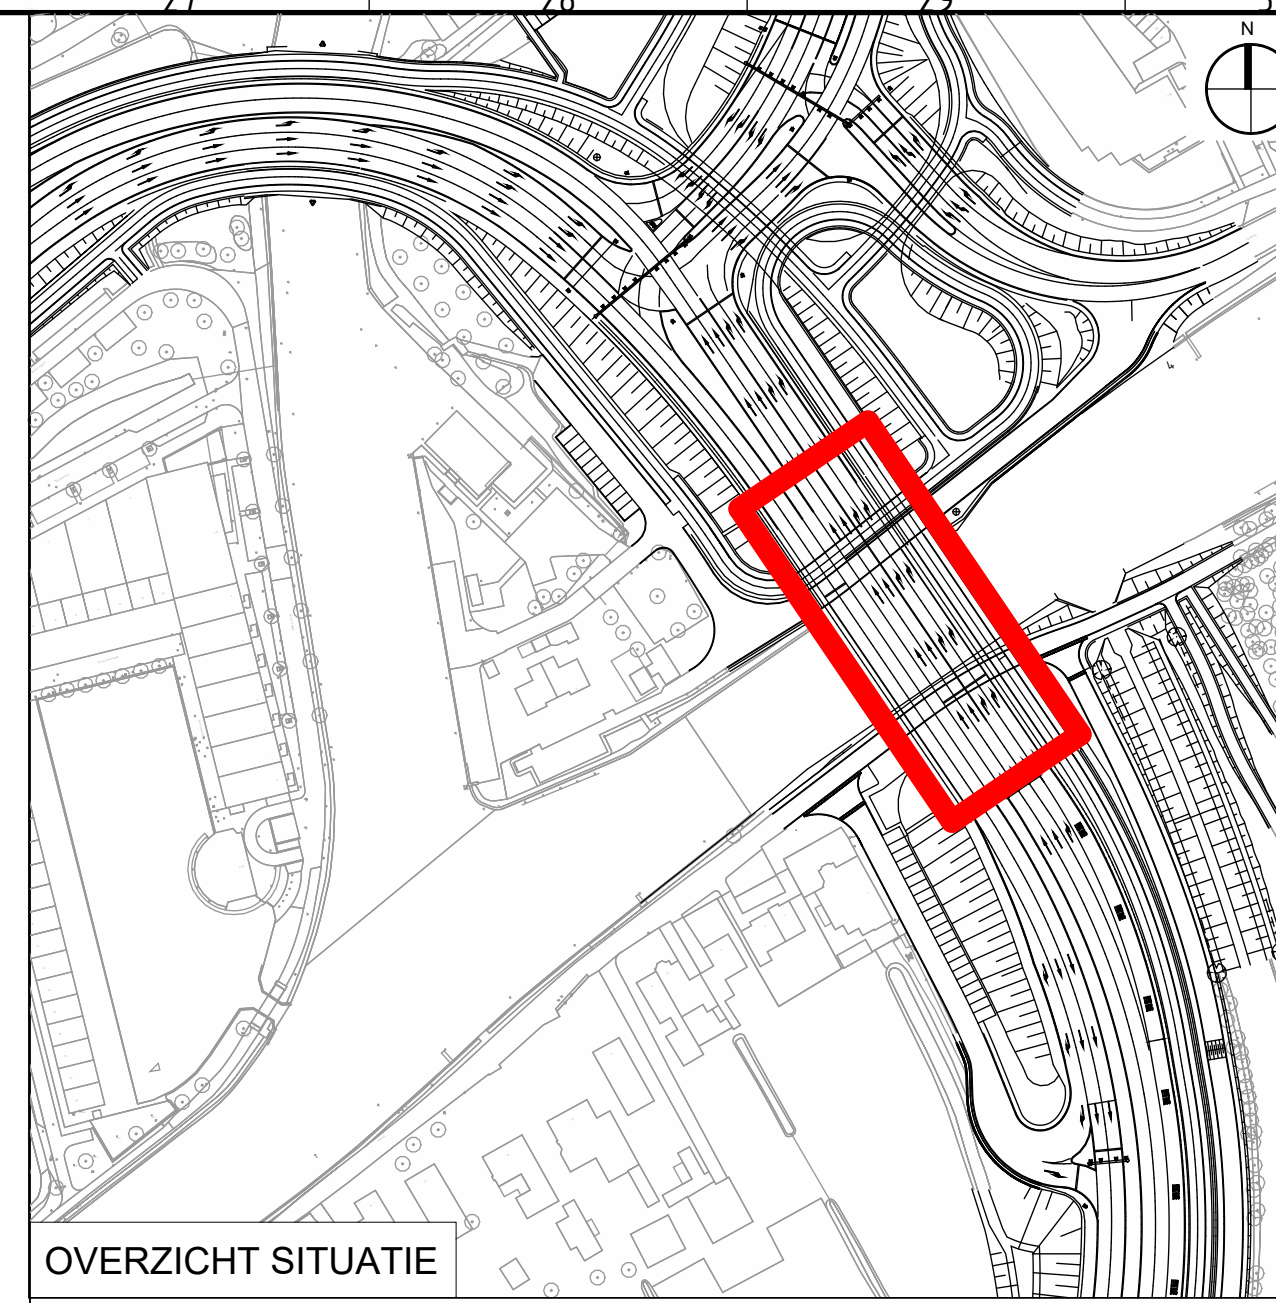

OVERZICHT SITUATIE

- LEGENDA
- ALGEMENE OPMERKINGEN
- Referentiehoofden Nederland RD/NAP.
 - Hoofdwering in m, tenzij anders aangegeven.
 - Hoofdwering in graden (360°), tenzij anders aangegeven.
 - Voor de ontwerptekening wordt verwezen naar rapport: 39055-ONT-00327
 - Geveelingsklasse: CC3

- ARCERINGEN
- | | |
|---------------------------------|--------------------------------|
| Gewapend beton | Asfalt |
| Prefab beton | Hout |
| Onderwaterbeton | Slaaf |
| Ongewapend beton | Metselwerk |
| Voorgespannen beton | Stortsteen |
| Voorgespannen prefabricat beton | Natuursteen |
| Lichtbeton | Graslaag |
| Ballast beton | Funderingszand |
| Werkvloerbeton | Zandcementstabilisatie |
| PVR | Grond |
| Waterkering - Kernzone | Waterkering - Beschermingszone |
| Systeengrens | |
| PP grens | |

- REFERENTIES
- N206W-BM-DTM-EM-F99-43000_Theoretisch profiel waterkering.dwg
 - N206W-BM-PBP-XR-F99-30000.dwg
 - N206W-BM-WPM-EM-F00-43000_Polderpeilen.dwg
 - N206W-CIV-DWM-XR-F99-00000_Gewapende grondconstructies.dwg
 - N206W-CIV-KWM-XR-F99-20000_Devers.dwg
 - N206W-CIV-KWM-XR-F99-41050_Grondkeringen.dwg
 - N206W-CIV-WHM-XR-F00-00000_Waterkeringen.dwg
 - N206W-GEI-DWM-XR-F99-00000_Zettingsmaatregelenkaart.dwg
 - N206W-KEL-KLM-XR-F00-47000_Gestuurde Boringen 3D.dwg
 - N206W-KEL-KLM-XR-F99-47000.dwg
 - N206W-KEL-KLM-XR-F99-47000_3D Ontwerp K&L.dwg
 - N206W-LAN-BEP-XR-F99-00000_Bomenkap.dwg
 - N206W-SUR-DTM-HS-F00-20000_Peiling 2d0429.dwg
 - N206W-TIN-DVL-XR-F99-41010_GDP LEIDEN
 - N206W-TIN-DVL-XR-F99-41010_FZH
 - N206W-WES-BET-XR-F00-00000_Horizontale alignementen.dwg
 - N206W-WES-DTM-EM-F00-00000_Bestande Situatie.dwg
 - N206W-WES-DTM-EM-F99-00000_Einduitvalle.dwg
 - N206W-WES-DWM-XR-F99-10000.dwg
 - N206W-WES-GOZ-XR-F00-00000_Grondonderzoek.dwg
 - N206W-WES-GOZ-XR-F99-10000_PIP- en Systeengrens.dwg
 - N206W-WES-DWM-XR-F99-43000_Waterhuishouding.dwg
 - N206W-CIV-KWM-HS-F01-80100_Tijdelijke Lammebrug
 - N206W-WES-DWM-EM-F99-11110_N206_PVW_vliefwegkanalweg_2024-09-25.dwg
 - N206W-WES-DWM-EM-F99-11110_N206_PVW_vliefwegkanalweg_2024-09-25.dwg
 - Hoofdwering BML_Brug_gesloten.rvt (V5 dd. 13-12-2024)
 - Hoofdwering BML_Brug_gesloten.rvt (V5 dd. 13-12-2024)
 - Wegneubouw (V5 dd. 13-12-2024)

- BIJBEHORENDE TEKENINGEN
- 39055-TEK-00639 - Blad 1 - Overzichtstekening Lammebrug
 - 39055-TEK-00639 - Blad 2 - Constructietekening Lammebrug
 - 39055-TEK-00639 - Blad 3 - Details Lammebrug
 - 39055-TEK-00639 - Blad 4 - Basculekelder Lammebrug

provincie Zuid-Holland

Boskalis

Project: Rijnlandroute N206 Europaweg

Civil

Basculekelder Lammebrug

Vergunningen ontwerp

Lammebrug (KW29)

OBJ-3.1 (Topcode: 30H86)

getekend M. Dite d.d. 18-06-2025 par. 1/1

gecontroleerd C. Hattik d.d. 18-06-2025 par. 1/1

status R. Gerritsen d.d. 18-06-2025 par. 1/1

Definitief

39055-TEK-00639

3.0