




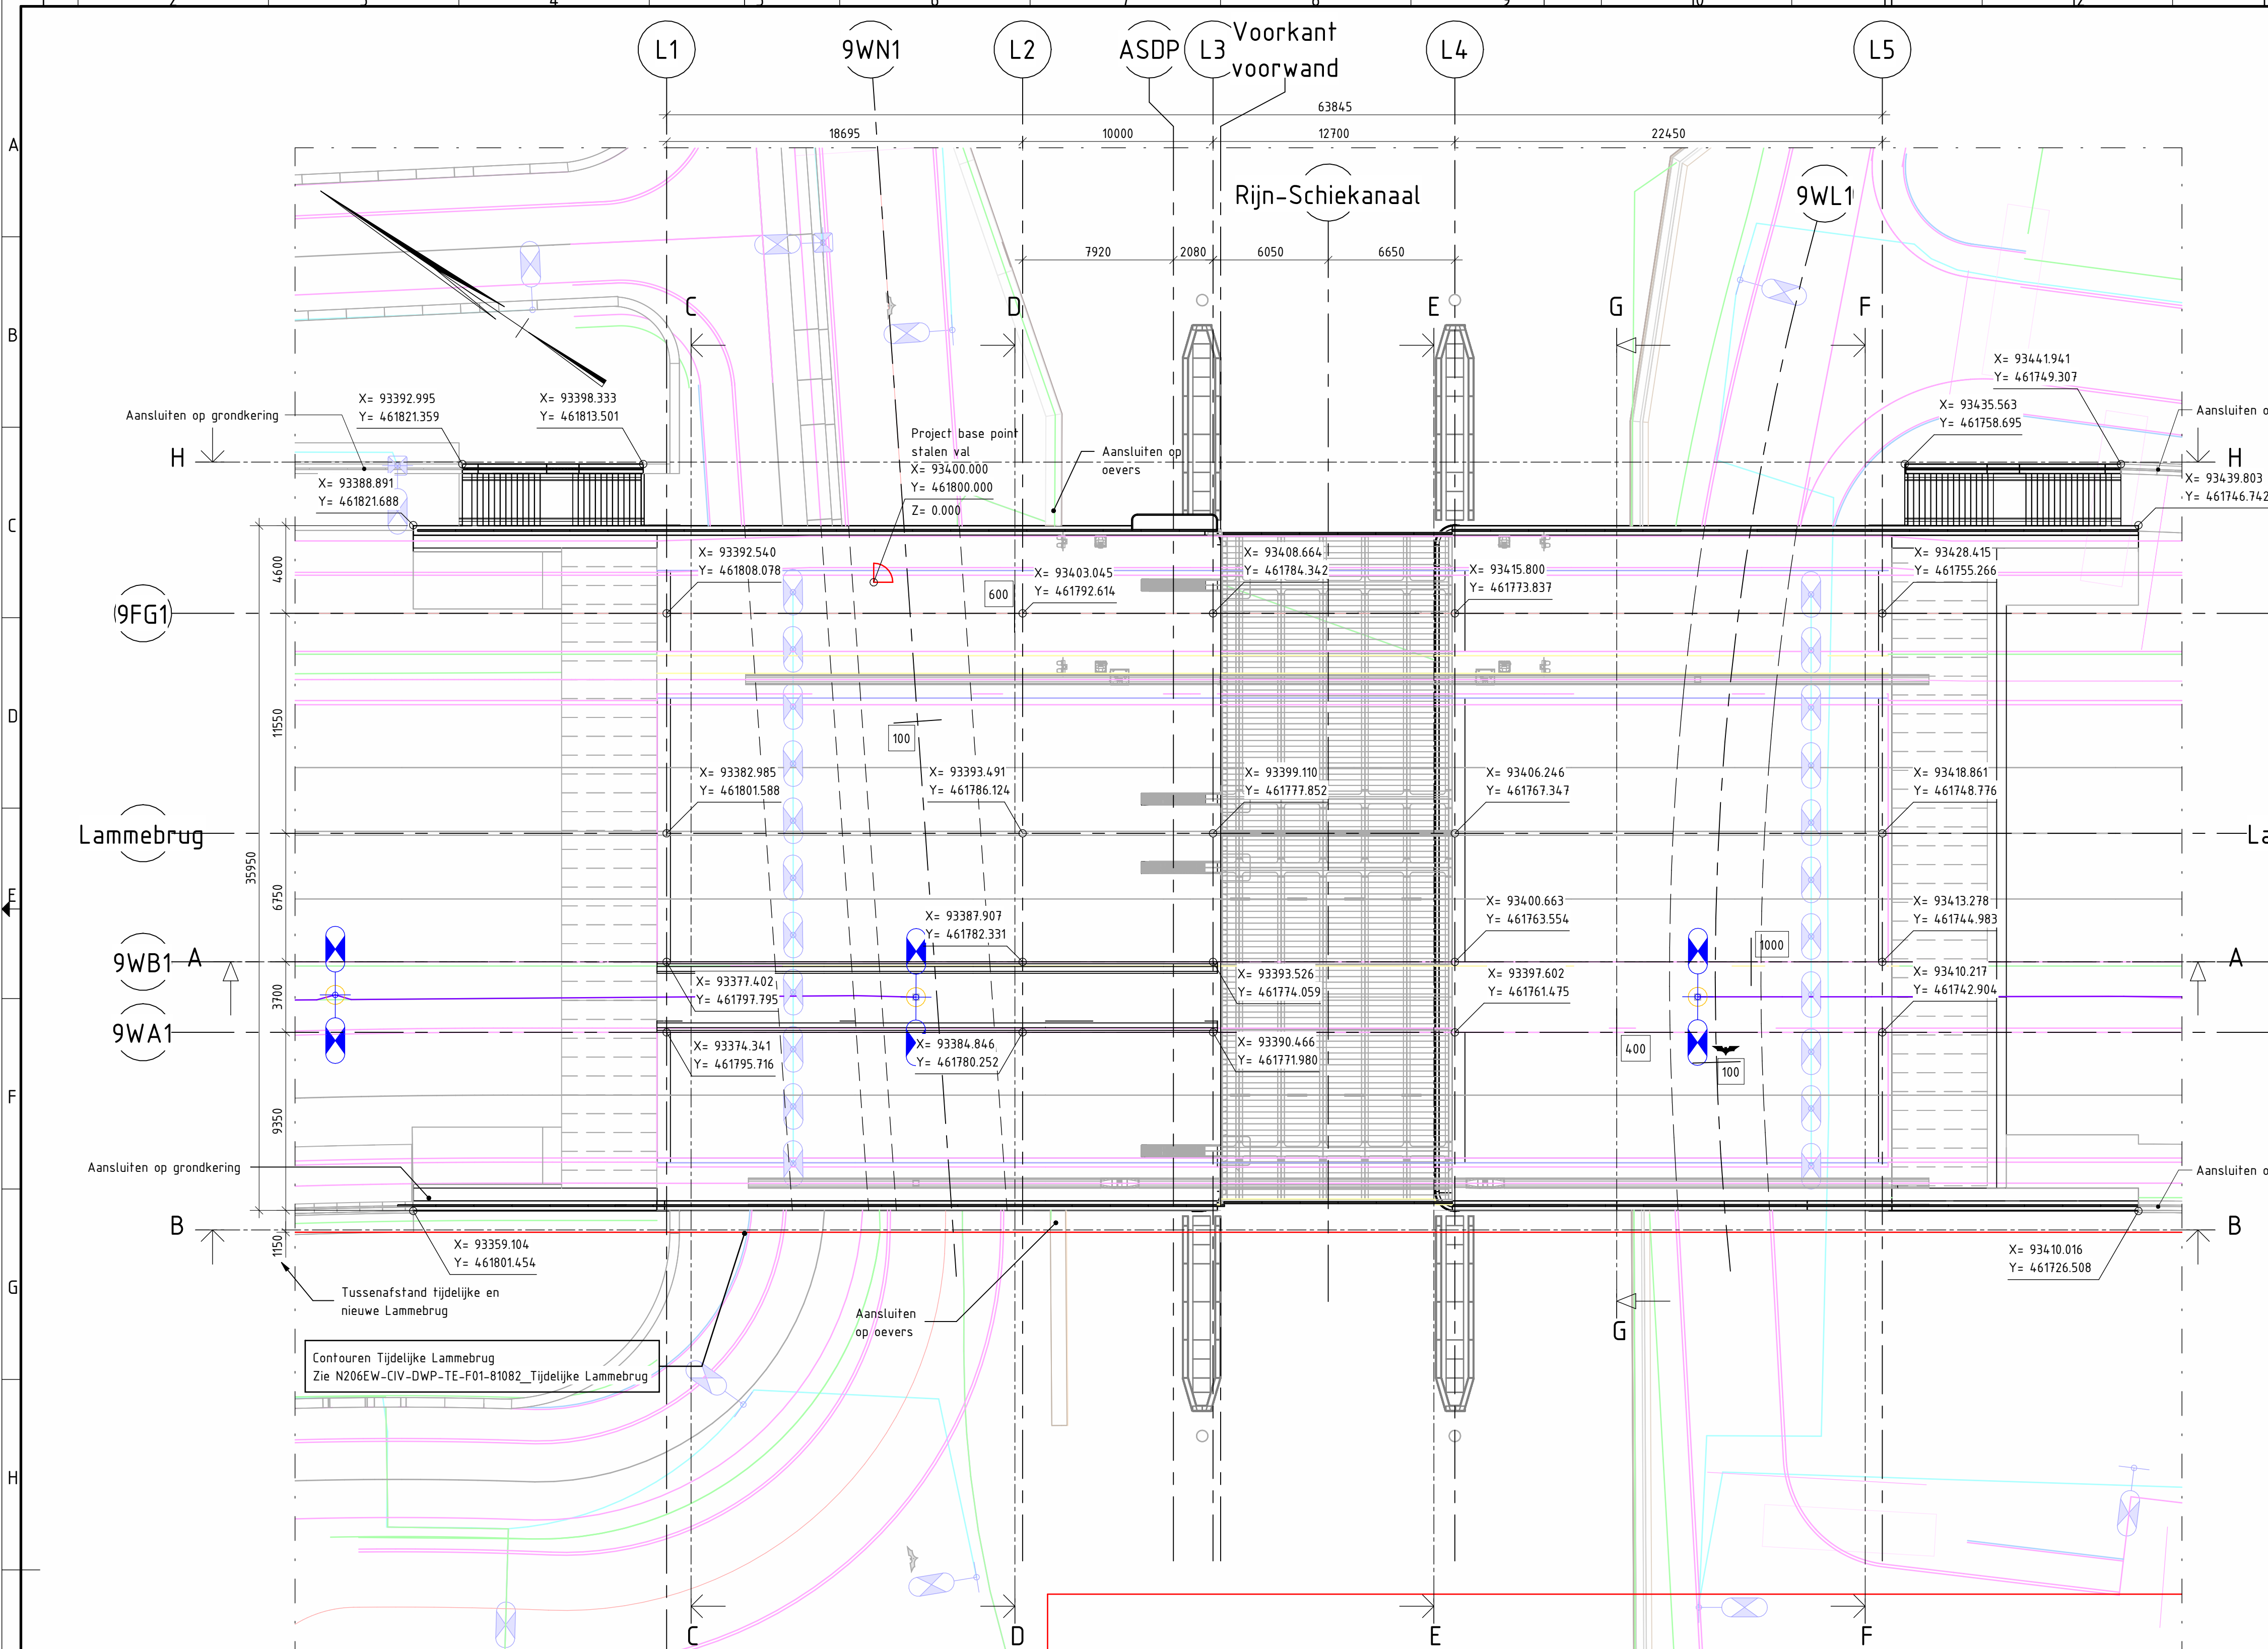


Bovenaanzicht Lammebrug
schaal: 1: 200

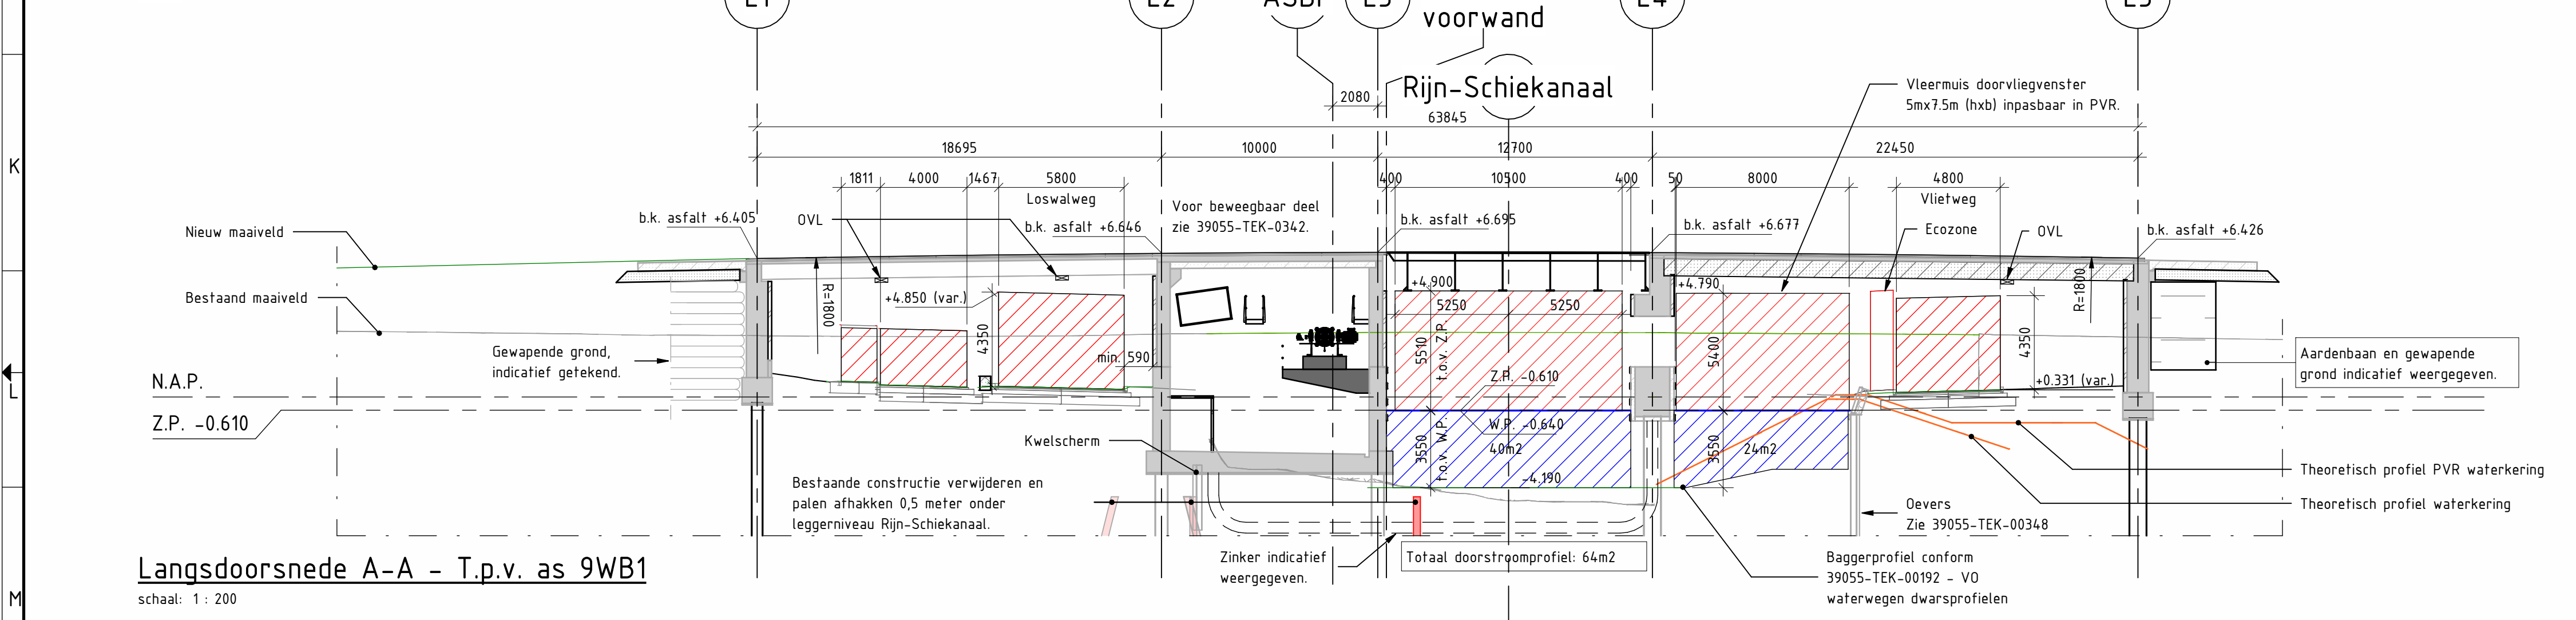


Langsdoorsnede A-A - T.p.v. as 9WB1
schaal: 1: 200

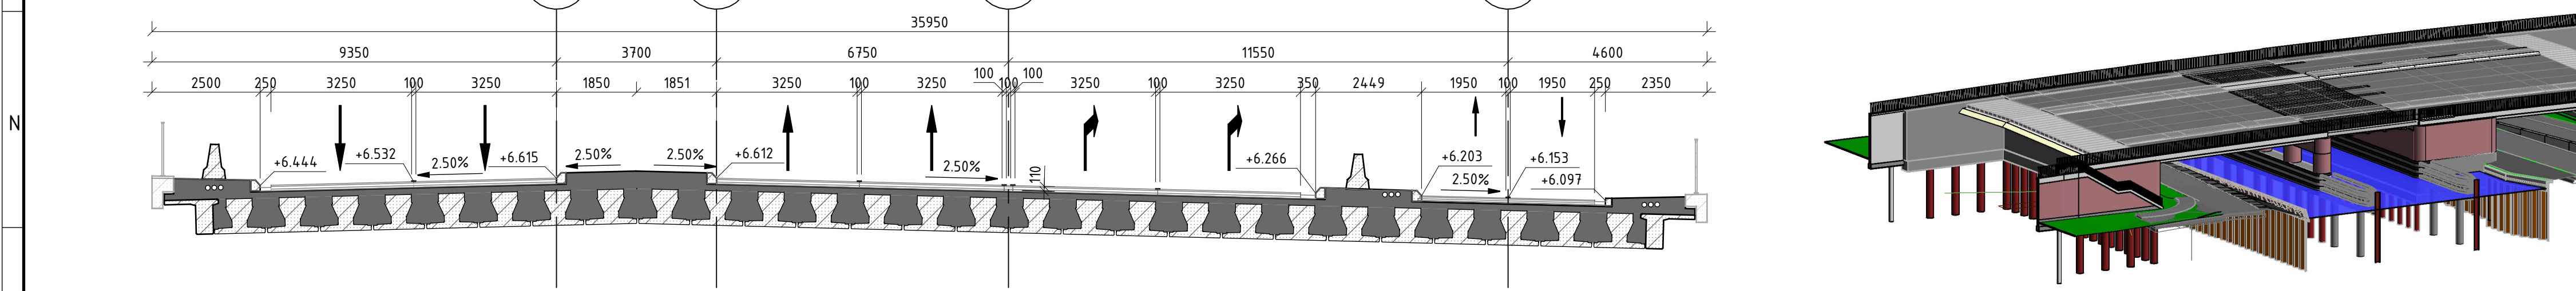


Doorsnede G-G - t.o.v. as 9WA1 bij meterring 400
schaal: 1: 100

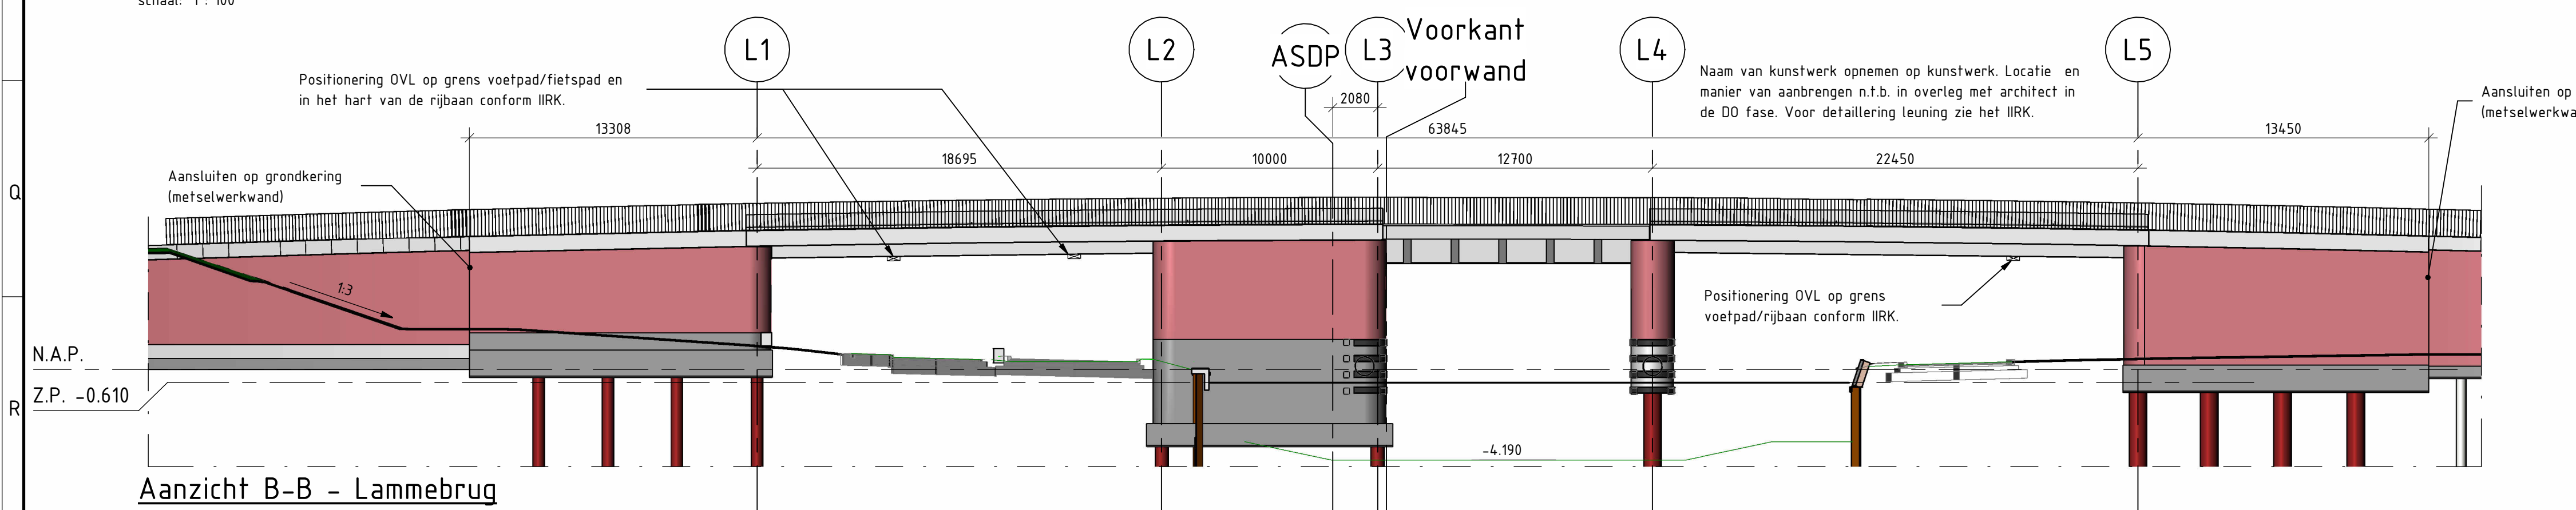


Aanzicht B-B - Lammebrug
schaal: 1: 200

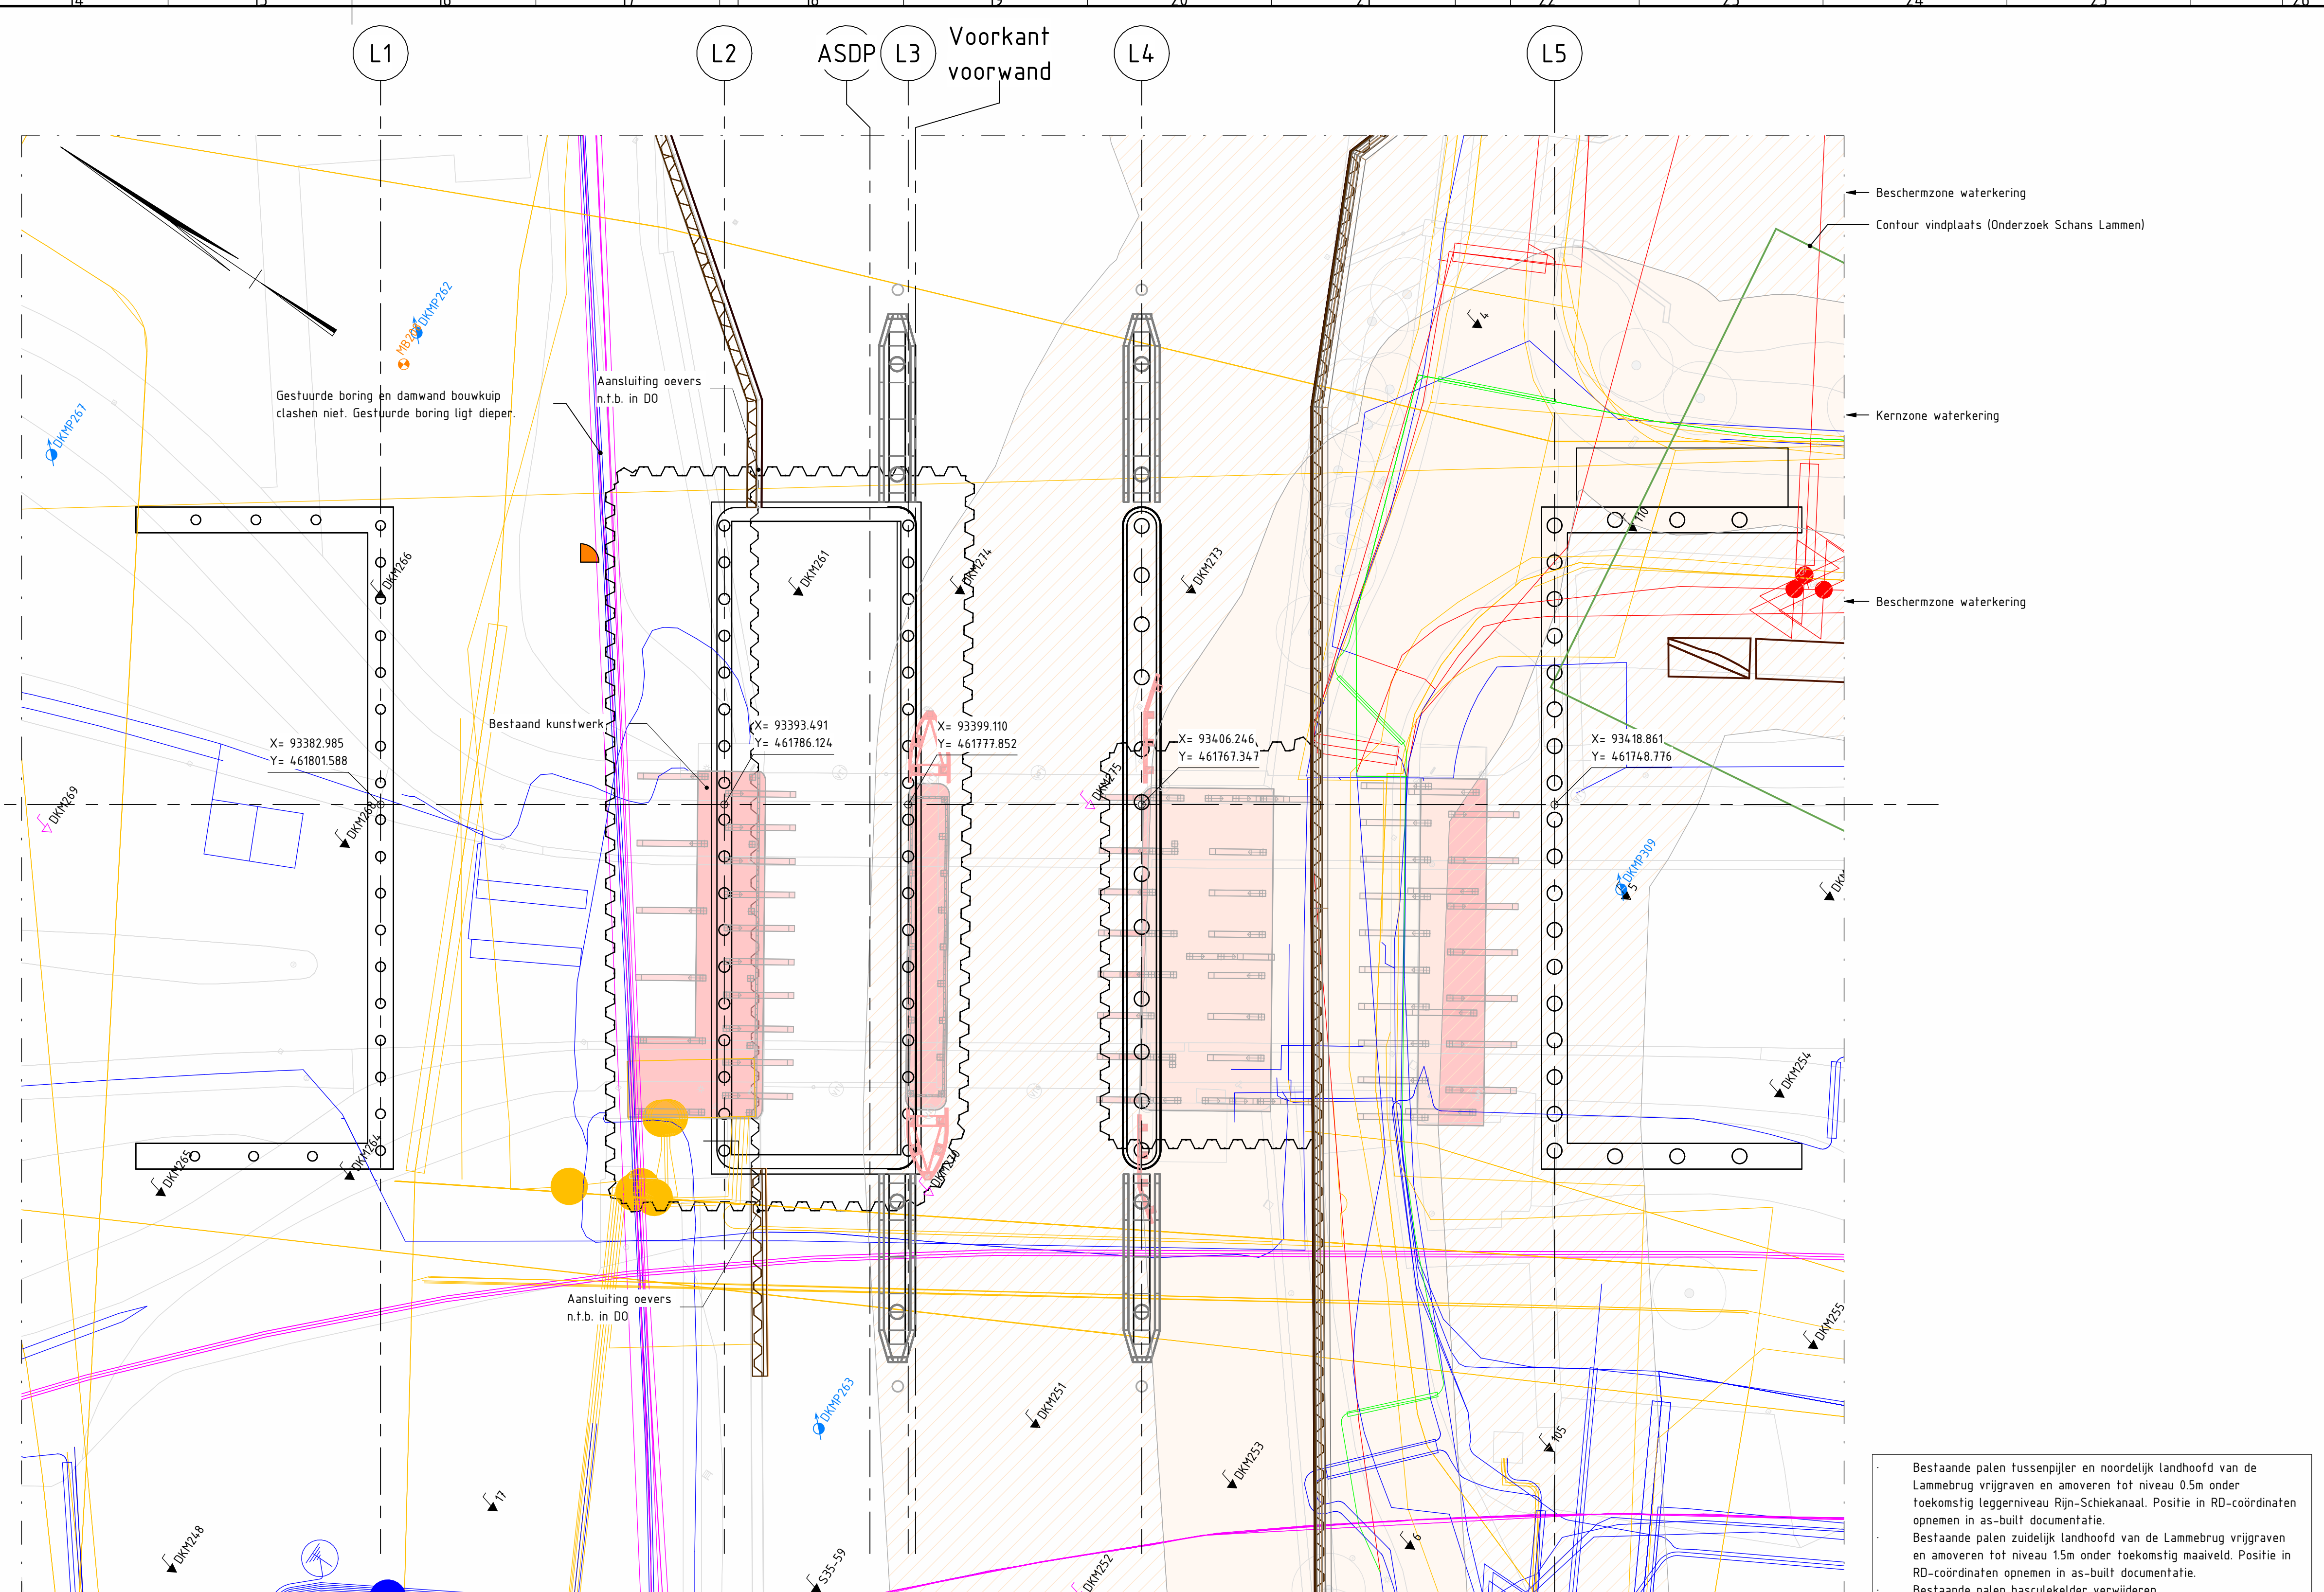


Palenplan raakvlakken
schaal: 1: 200

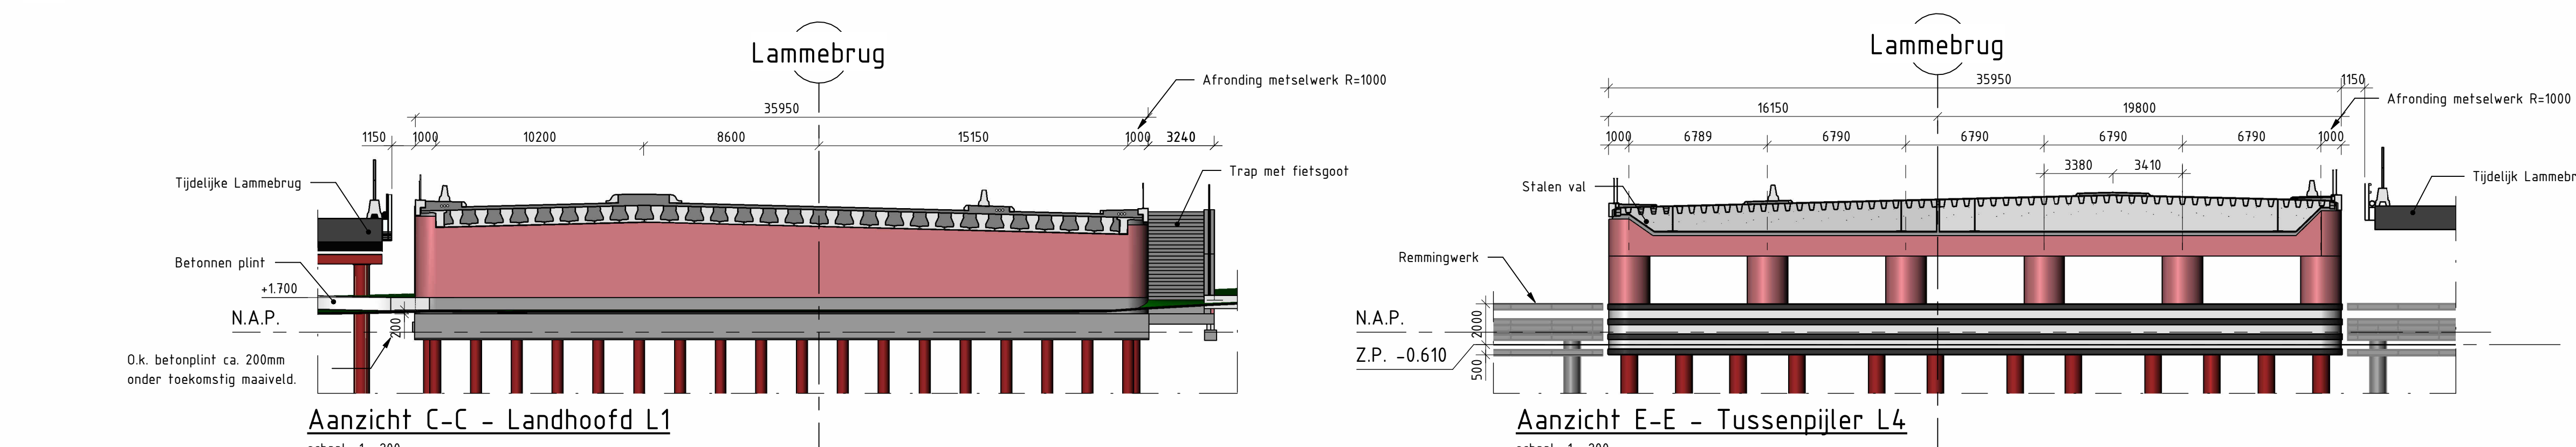


Aanzicht C-C - Landhoofd L1
schaal: 1: 200

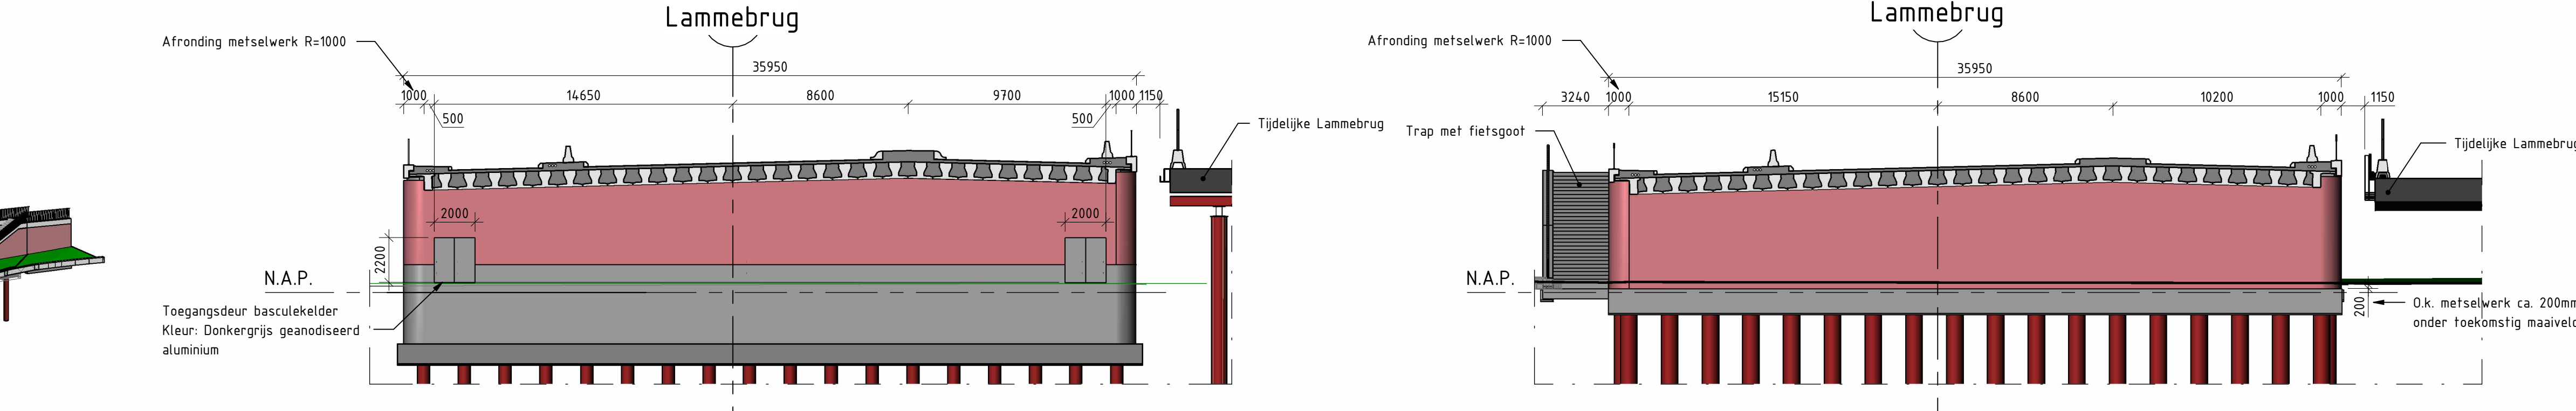

Aanzicht D-D - Basculekelder L2
schaal: 1: 200

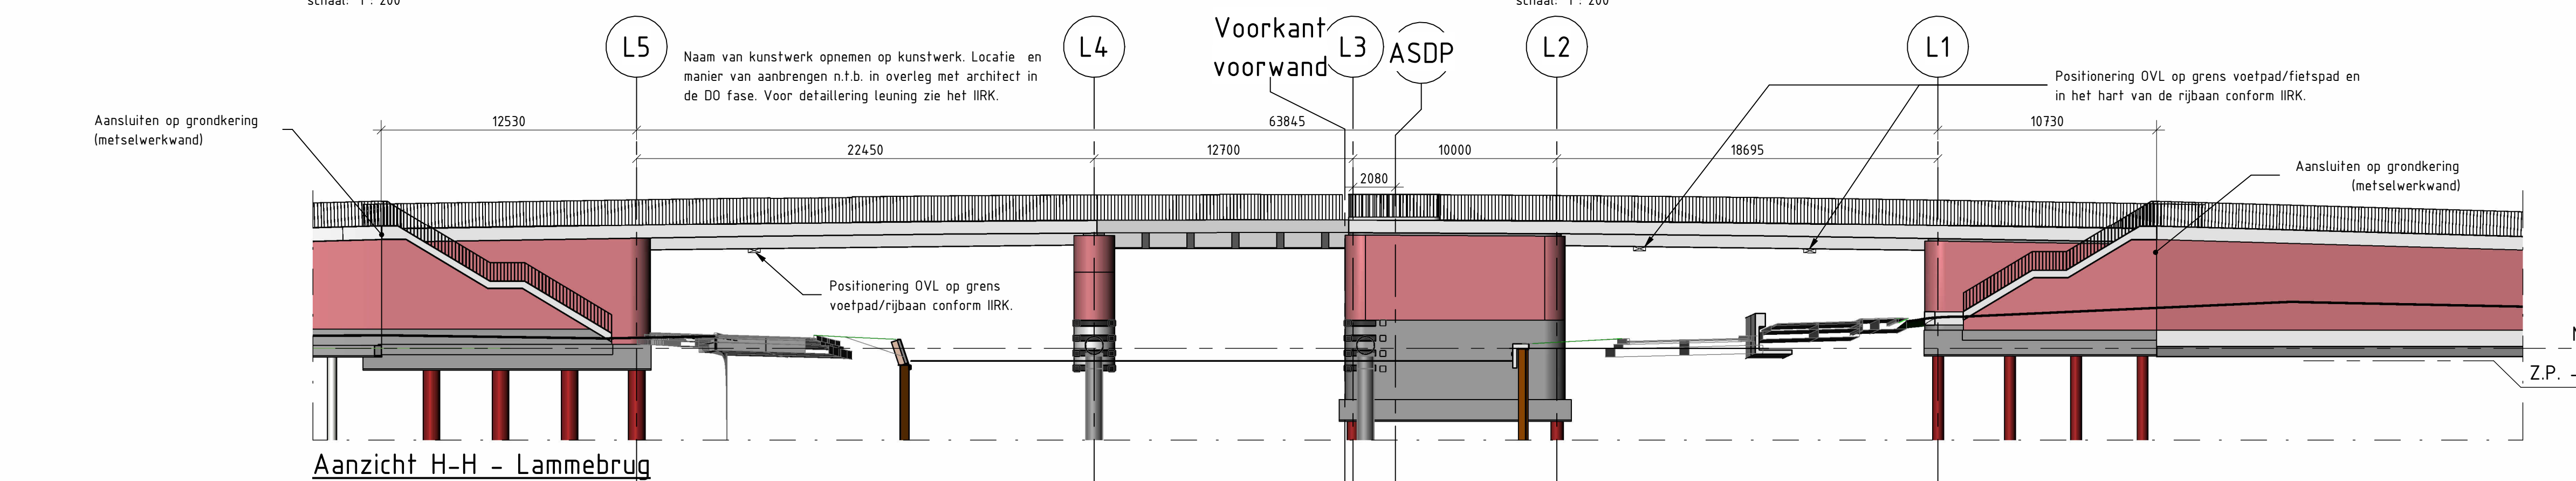

Aanzicht E-E - Tussenpieler L4
schaal: 1: 200

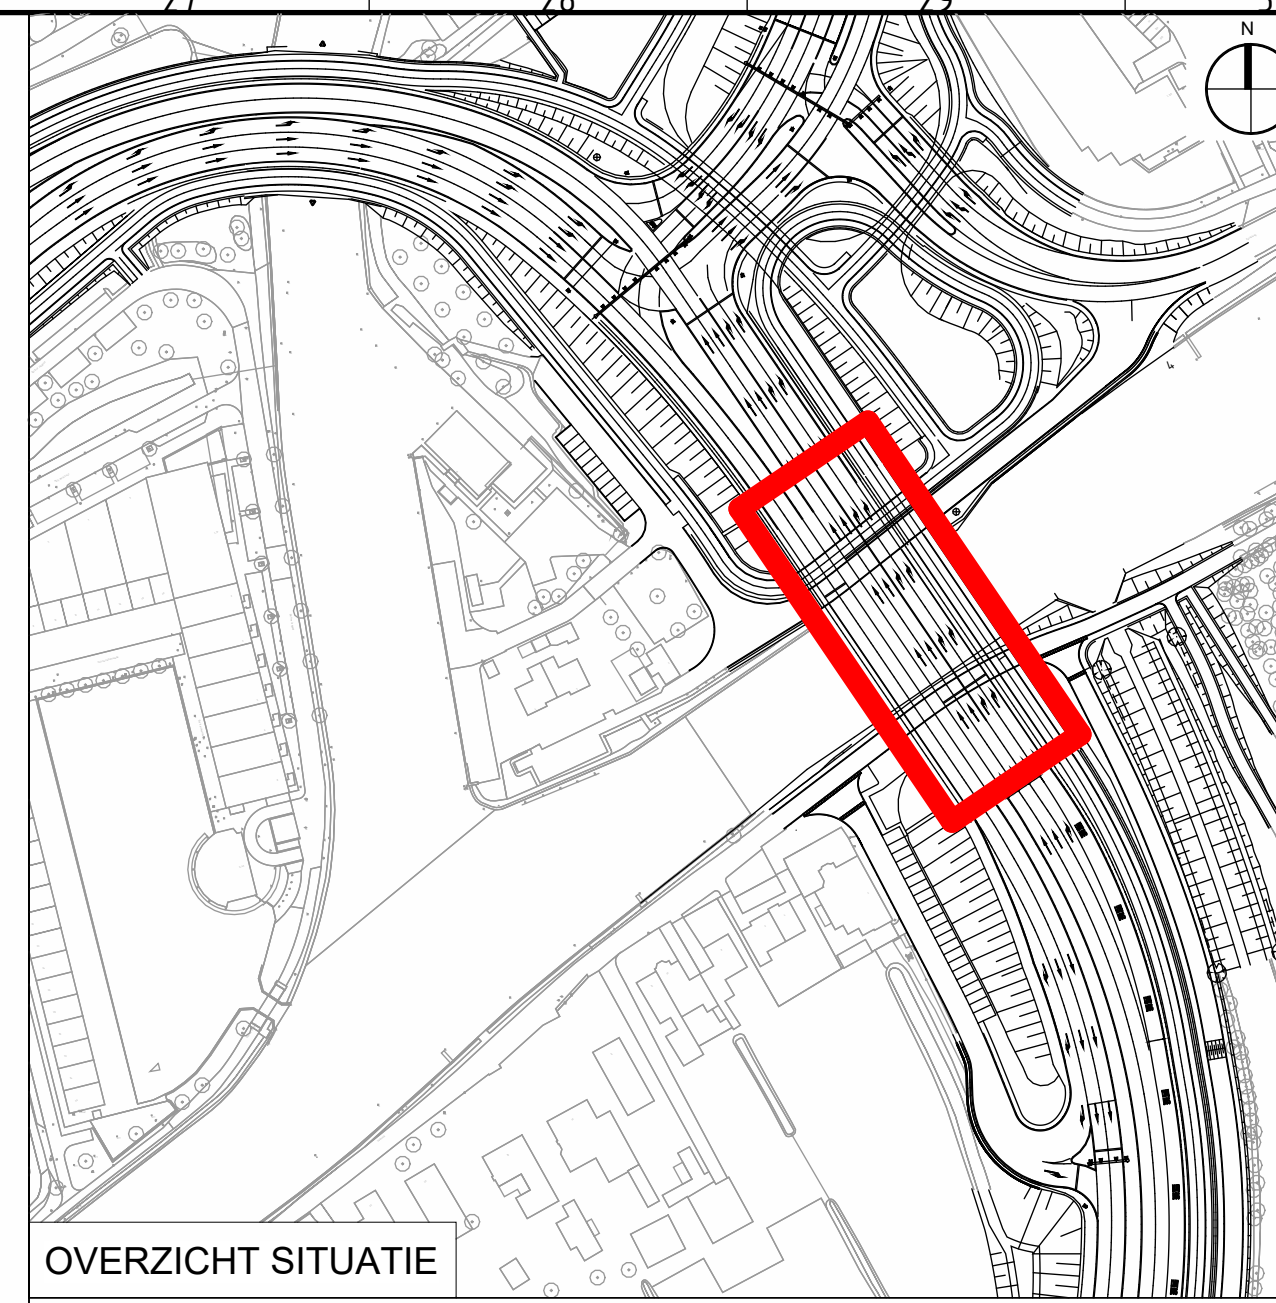

OVERZICHT SITUATIE

LEGENDA

ALGEMENE OPMERKINGEN

- Referentie: Nederland RD/N.A.P.
- Hoofdweging in m, tenzij anders aangegeven
- Peilmaten in meters t.o.v. N.A.P., tenzij anders aangegeven
- Hoekmaatvoering in graden (360°), tenzij anders aangegeven
- Voor de ontwerptotaal wordt verwezen naar rapport: 39055-ONT-00327
- Geveelklasse: CC3

ARCERINGEN

	Gewapend beton		Asfalt
	Prefab beton		Staal
	Voorgespannen beton		Metselwerk
	Werkvloerbeton		Zandcementstabilisatie
	PVR		Grond

ARCERINGEN

	Waterkering - Kernzone		Waterkering - Beschermingszone
	Systeengrens		
	PIP grens		

KABELS EN LEIDINGEN

	Bestaand		Te verwijderen
	Nieuw		Vervallen
	Gestuurde boring		

REFERENTIES




- N206W-BIM-DTH-EH-F00-43000_Theoretisch profiel waterkering.dwg
- N206W-BIM-FBI-XR-F99-30000.dwg
- N206W-BIM-WHM-EH-F00-43000_Folderpielen.dwg
- N206W-CIV-GWH-XR-F99-00000_Gewapende grondconstructies.dwg
- N206W-CIV-KWM-XR-F99-20000_Overstroom.dwg
- N206W-CIV-KWM-XR-F99-40500_Grondkeringen.dwg
- N206W-CIV-WHM-XR-F00-00000_Waterkeringen.dwg
- N206W-GEO-GWH-XR-F99-00000_Zettingmaatregelenkaart.dwg
- N206W-KEL-KLM-XR-F00-47000_Gestuurde Boringen 3D.dwg
- N206W-KEL-KLM-XR-F99-47000_3D Delivery K&L.dwg
- N206W-LAM-BEP-XR-F99-00000_Bomenkap.dwg
- N206W-SLR-DTH-M3-F00-20000_Paling 24x24.dwg
- N206W-TIN-DVL-XR-F99-40700_GEN LEDEN
- N206W-TIN-DVL-XR-F99-40700_GEN LEDEN
- N206W-WEG-ALM-XR-F99-10000_Horizontale alignementen.dwg
- N206W-WEG-BST-XR-F00-00000.dwg
- N206W-WEG-DTH-EH-F00-00000_Bestande Situatie.dwg
- N206W-WEG-DTH-EH-F99-00000_Eindsituatie.dwg
- N206W-WEG-DTH-XR-F99-10000.dwg
- N206W-WEG-GZ-XR-F00-00000_Grondonderzoek.dwg
- N206W-WEG-GZ-XR-F99-00000_PIP- en Systeengrens.dwg
- N206W-WEG-DWH-XR-F99-43000_Waterhuishouding.dwg
- N206W-CIV-KWM-M3-F99-Grondkeringen en overstroom
- N206W-CIV-KWM-M3-F01-80100_Tijdelijke Lammebrug
- N206W-WEG-DWH-EH-F99-11110_N206_Lammebrug 25% afschot 2024-09-10
- N206W-WEG-DWH-EH-F99-11110_N206_PVP_vlietweg-kanalweg_2024-09-25.dwg
- N206W-WEG-DWH-EH-F99-11110_N206_vlietweg-kanalweg_2024-09-25.dwg
- Hoofsamstelling_BIM_Brug_gesloten.rvt (V5 d.d. 13-12-2024)
- Hoofsamstelling_BIM_Brug_gesloten.rvt (V5 d.d. 13-12-2024)
- Wegneubouw (V5 d.d. 13-12-2024)


BIJBEHORENDE TEKENINGEN

- 39055-TEK-00639 - Blad 1 - Overzichtstekening Lammebrug
- 39055-TEK-00639 - Blad 2 - Constructietekening Lammebrug
- 39055-TEK-00639 - Blad 3 - Details Lammebrug
- 39055-TEK-00639 - Blad 4 - Basculekelder Lammebrug


Ligging kabels en leidingen dienen zijn informatie getekend conform N.A.P. Bestaande ligging en wens of verleggingstraces zoals bekend tijdens opstellen van de tekening. Voor actuele informatie over N.A.P. dienen wordt verwezen naar GIS.

13	Definitieve vergoeding ontwerp	08-05-2025	RD
nr	wijzigingsbeheer document historie	datum	tek
Project: Rijnlandroute N206 Europaweg			
Projectnr: P0039055			
Contract-/besteknr: DOS-2021-004823			
blad / bladen: 1 / 4			
formaat: 16/0 x 841			
getekend	M. Ditt	d.d. 08-05-2025	par.
gecontroleerd	C. Hattink	d.d. 08-05-2025	par.
verigvare	R. Gerritsen	d.d. 08-05-2025	par.
status:	bestand	docnr:	39055-TEK-00639
DEFINITIEF			3.0

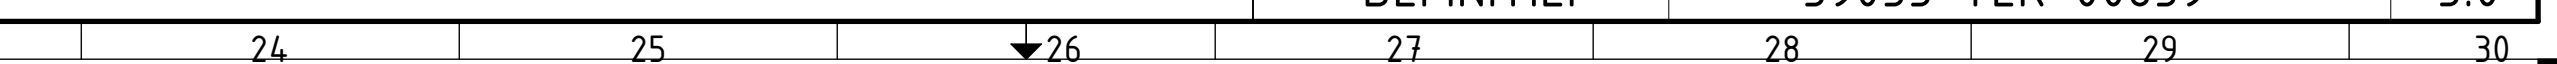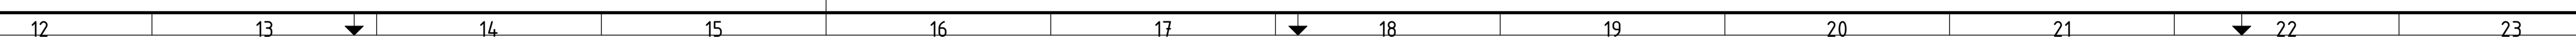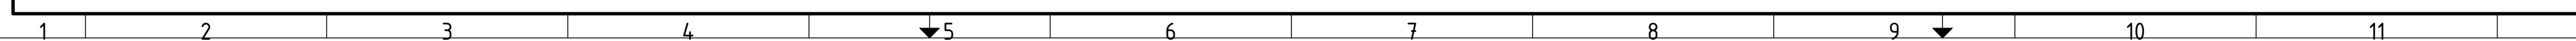


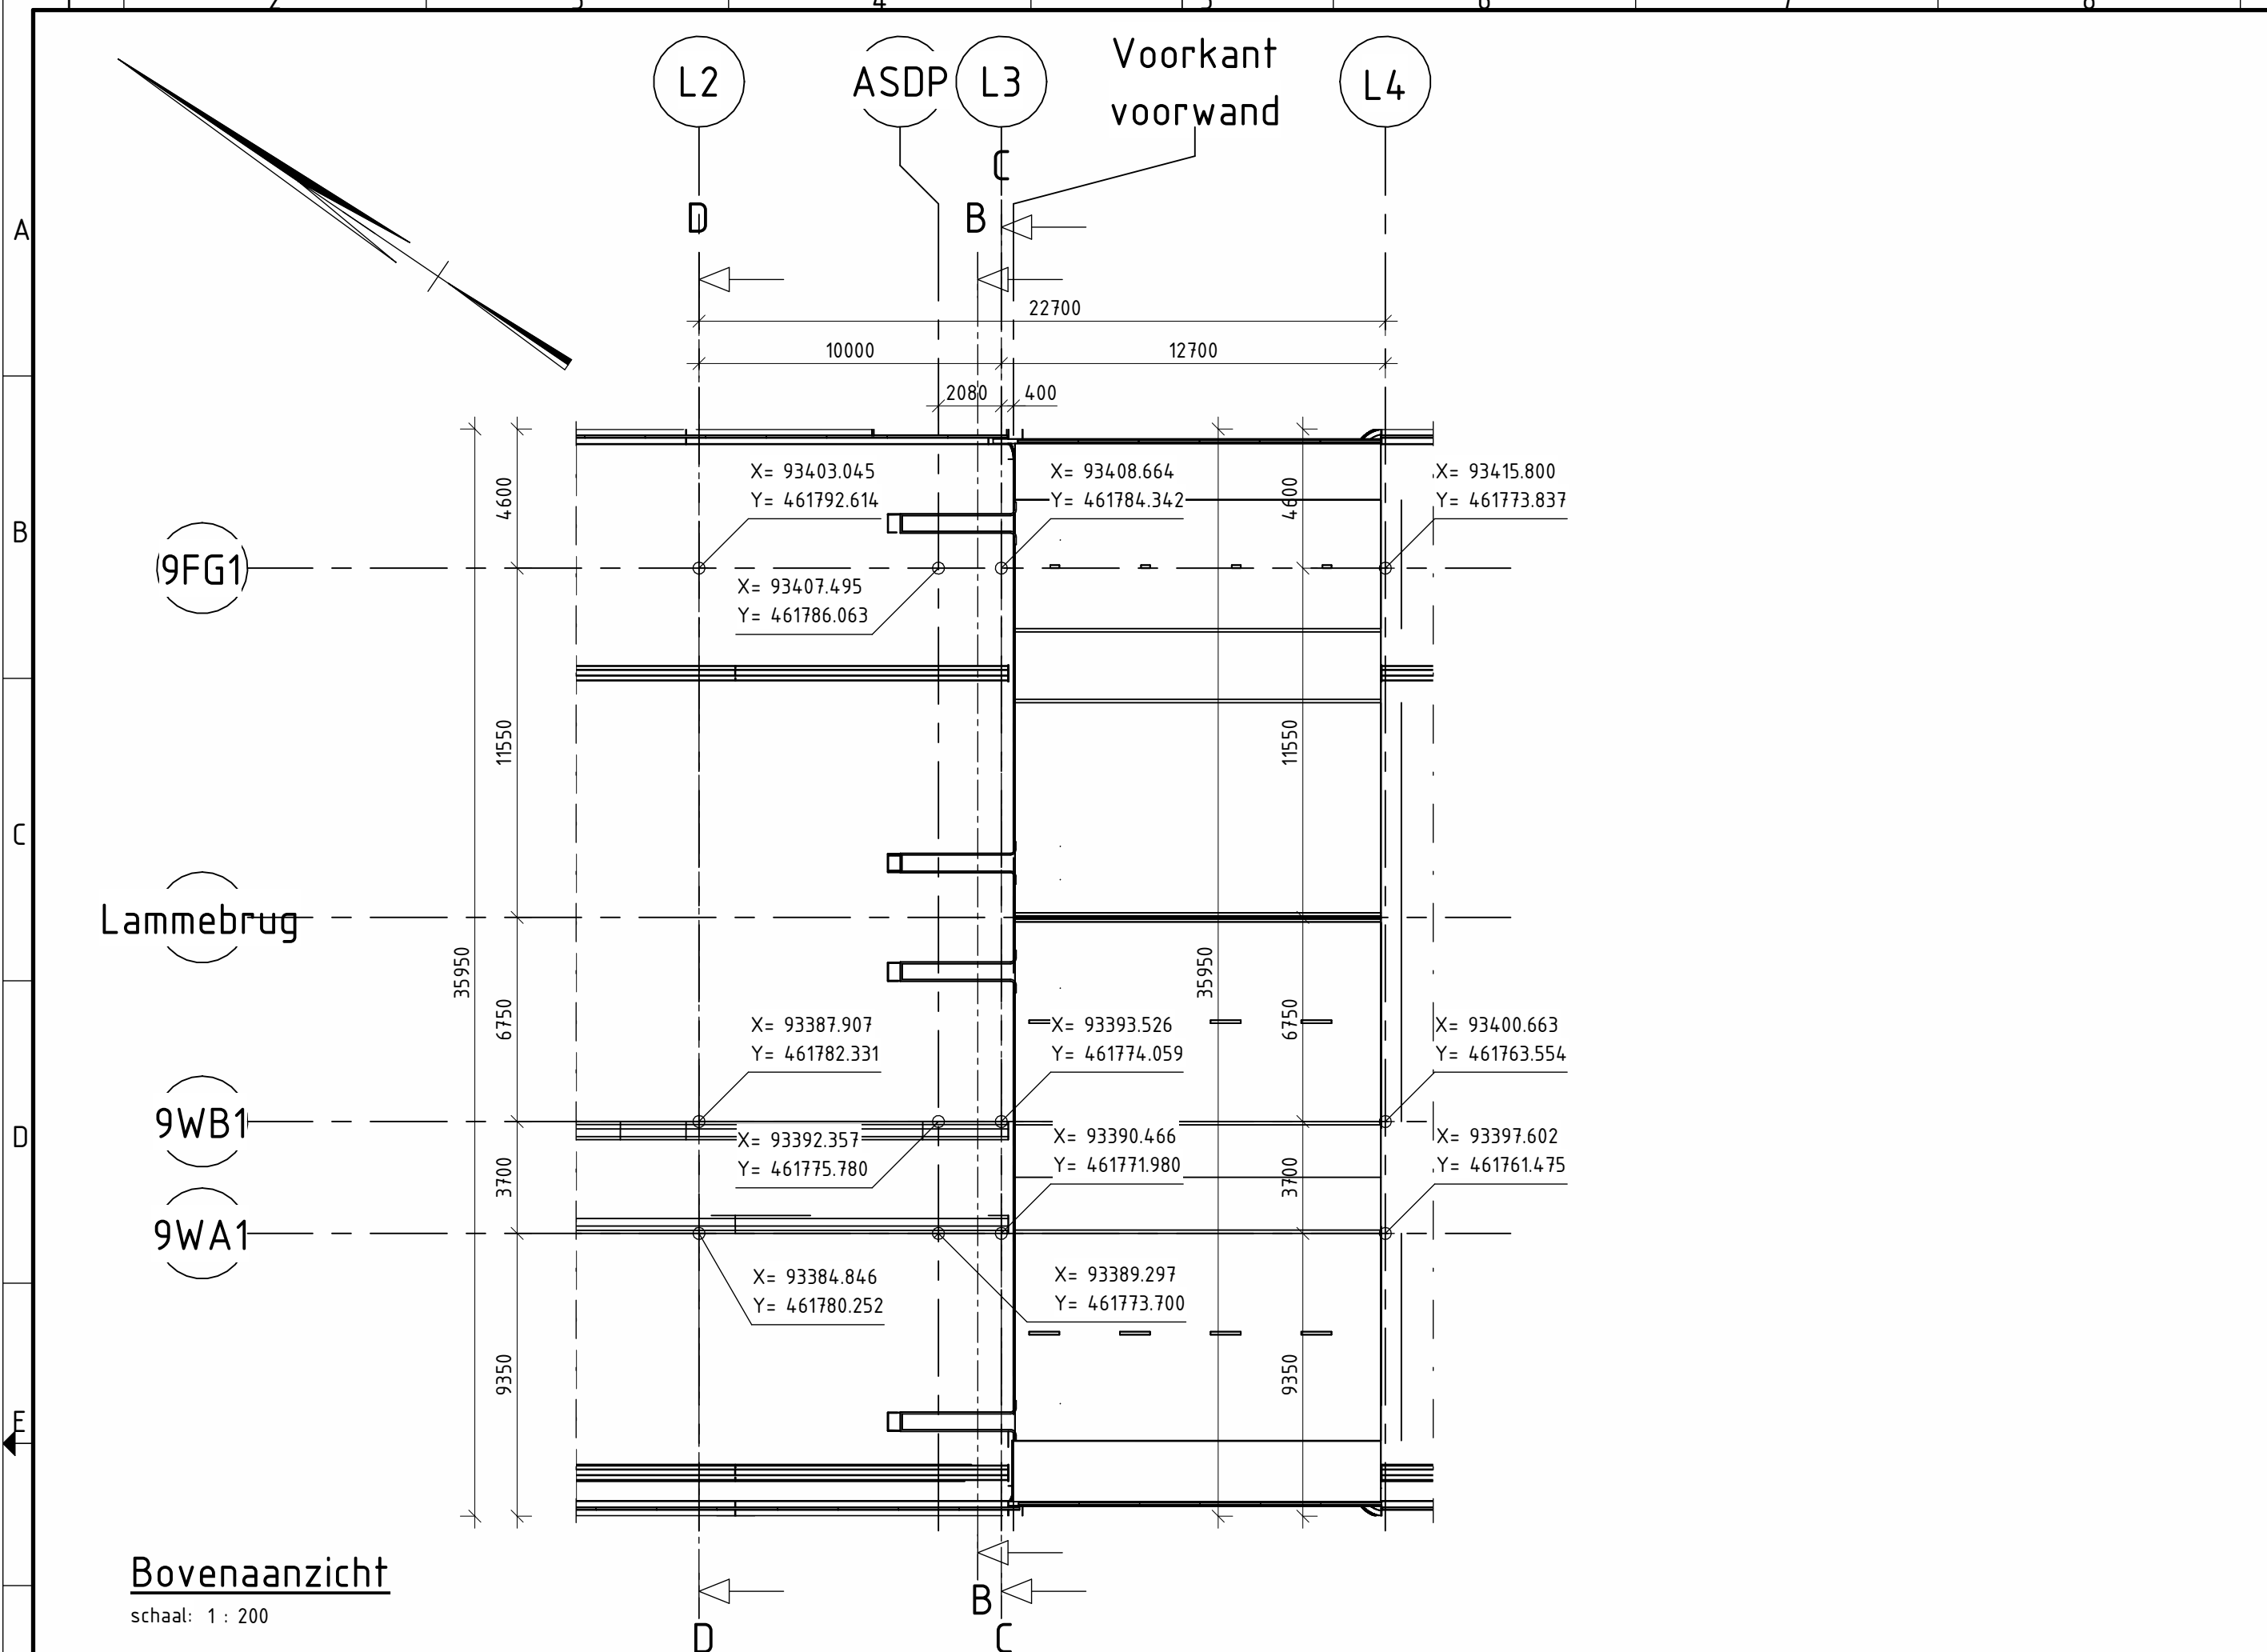


Bovenaanzicht
schaal: 1: 200

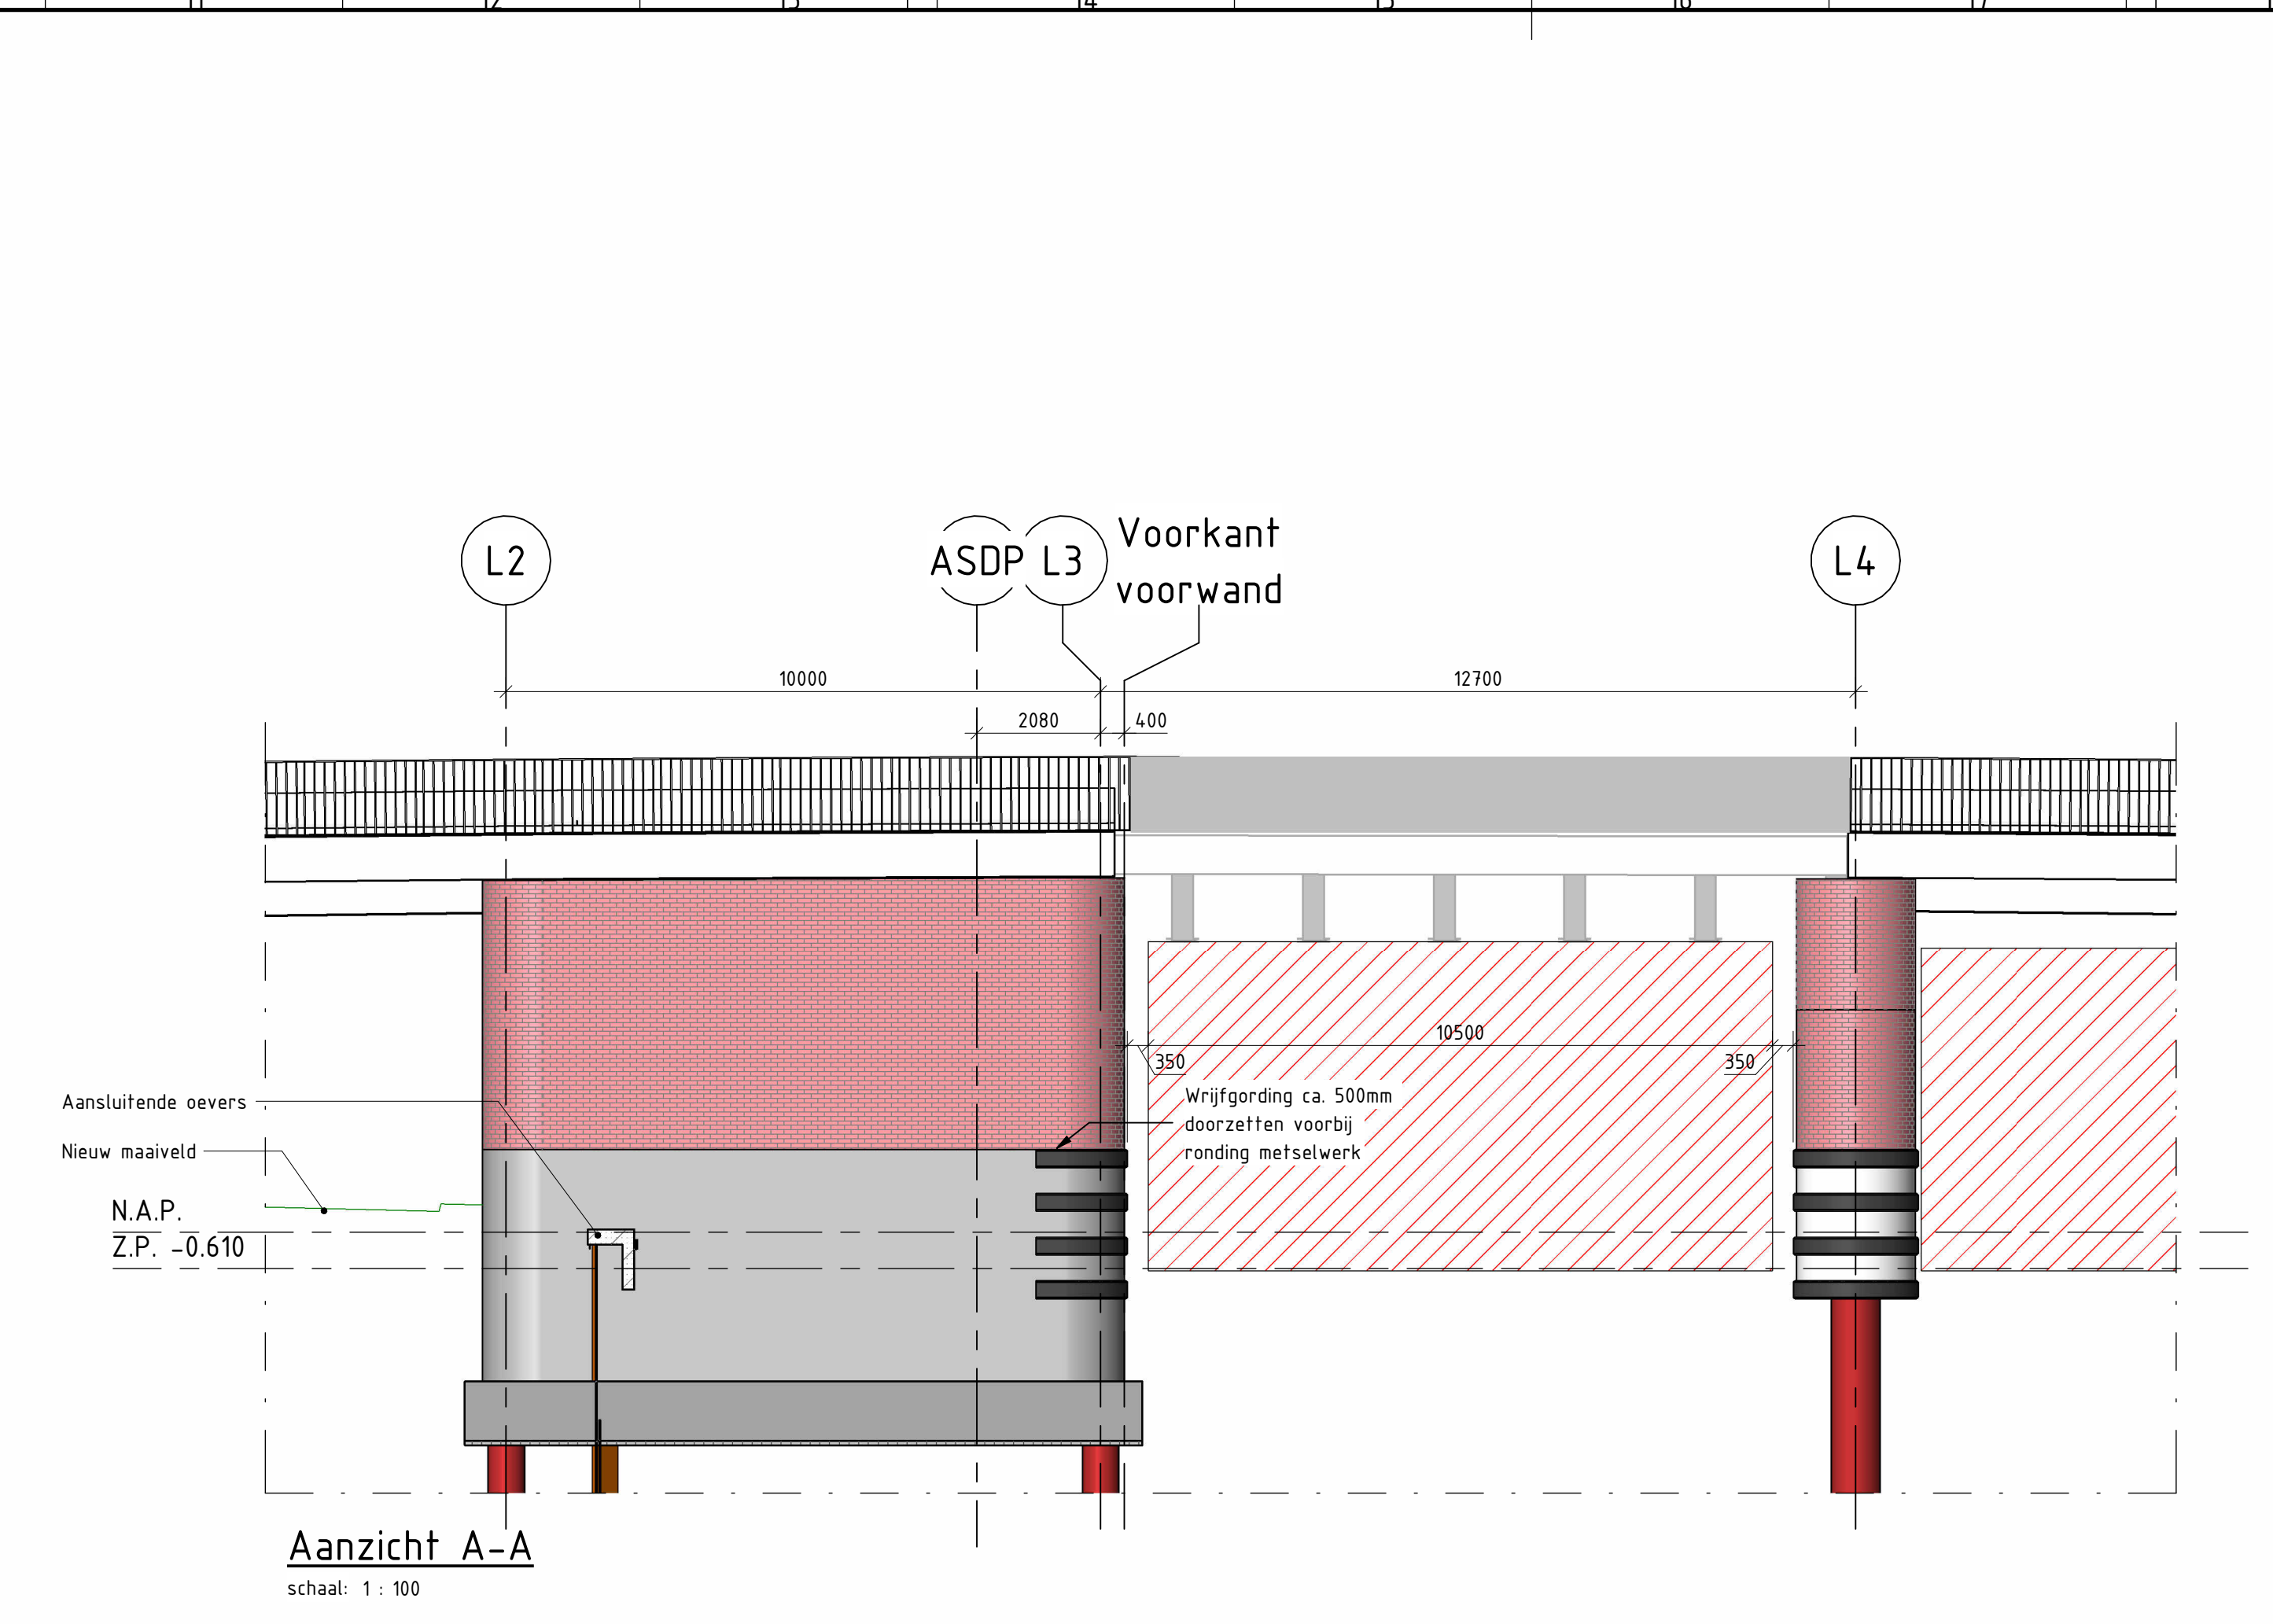


Aanzicht A-A
schaal: 1: 100

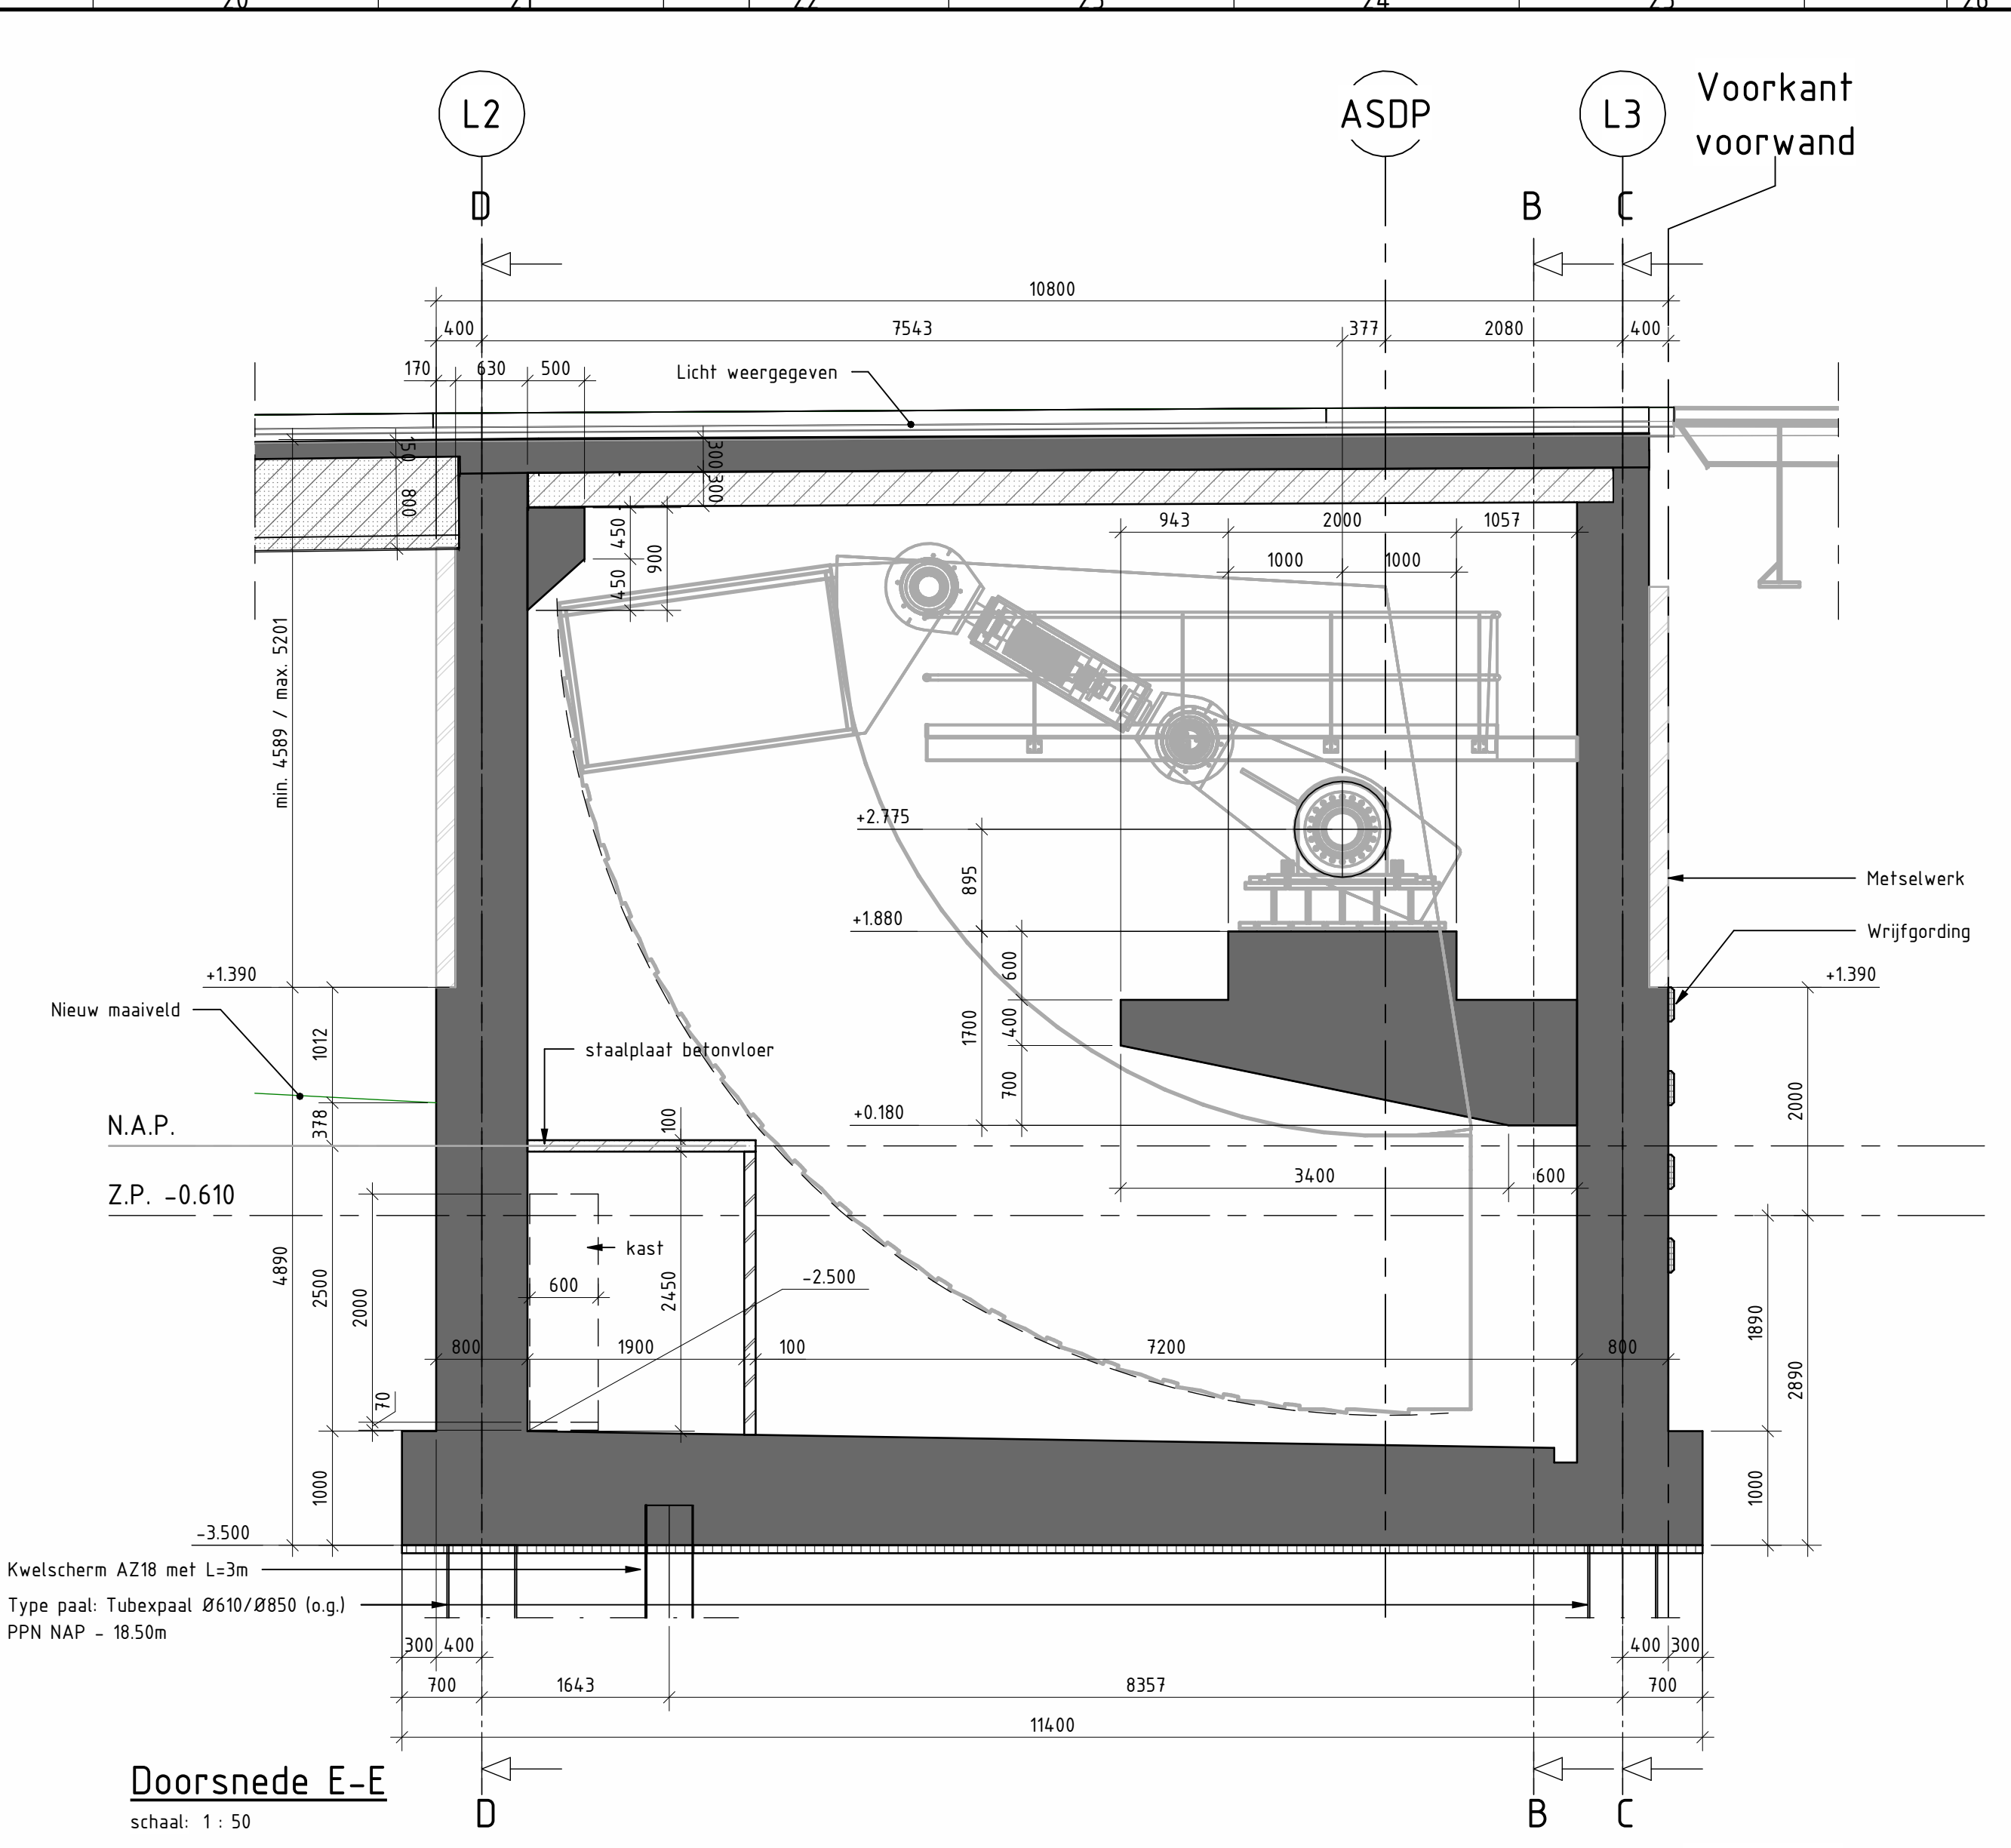


Doorsnede E-E
schaal: 1: 50

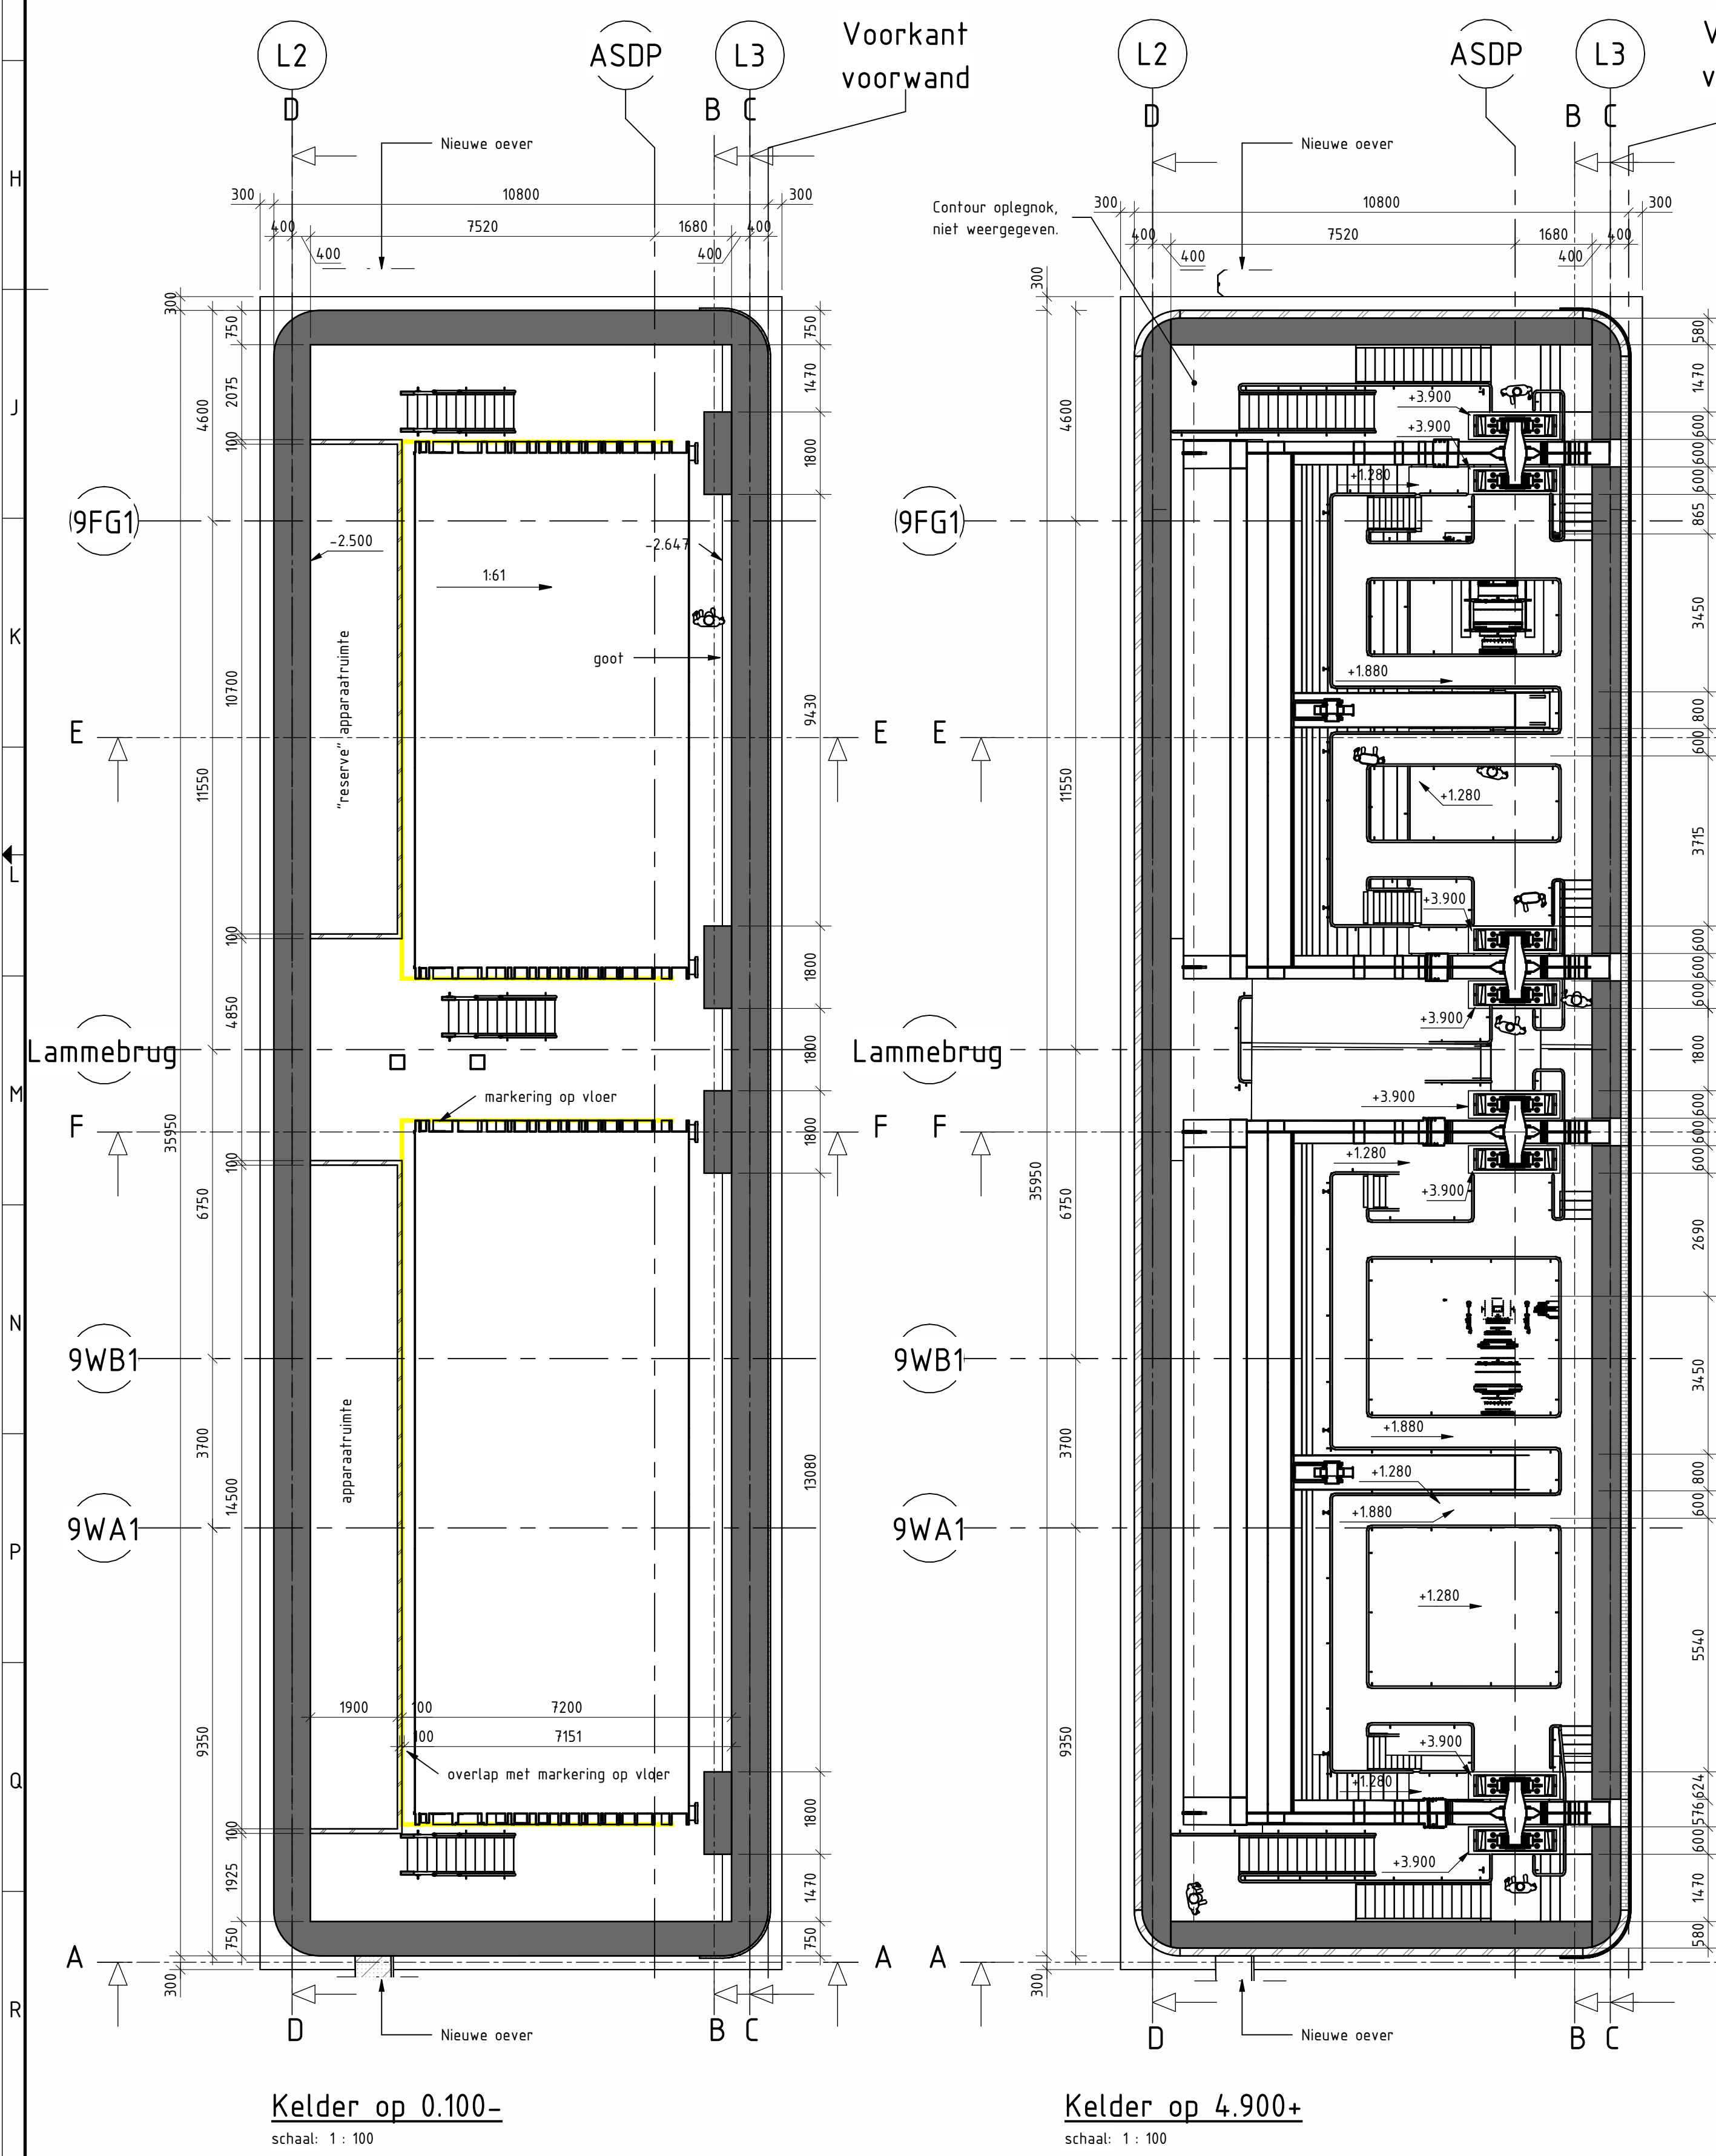


Kelder op 0.100-
schaal: 1: 100

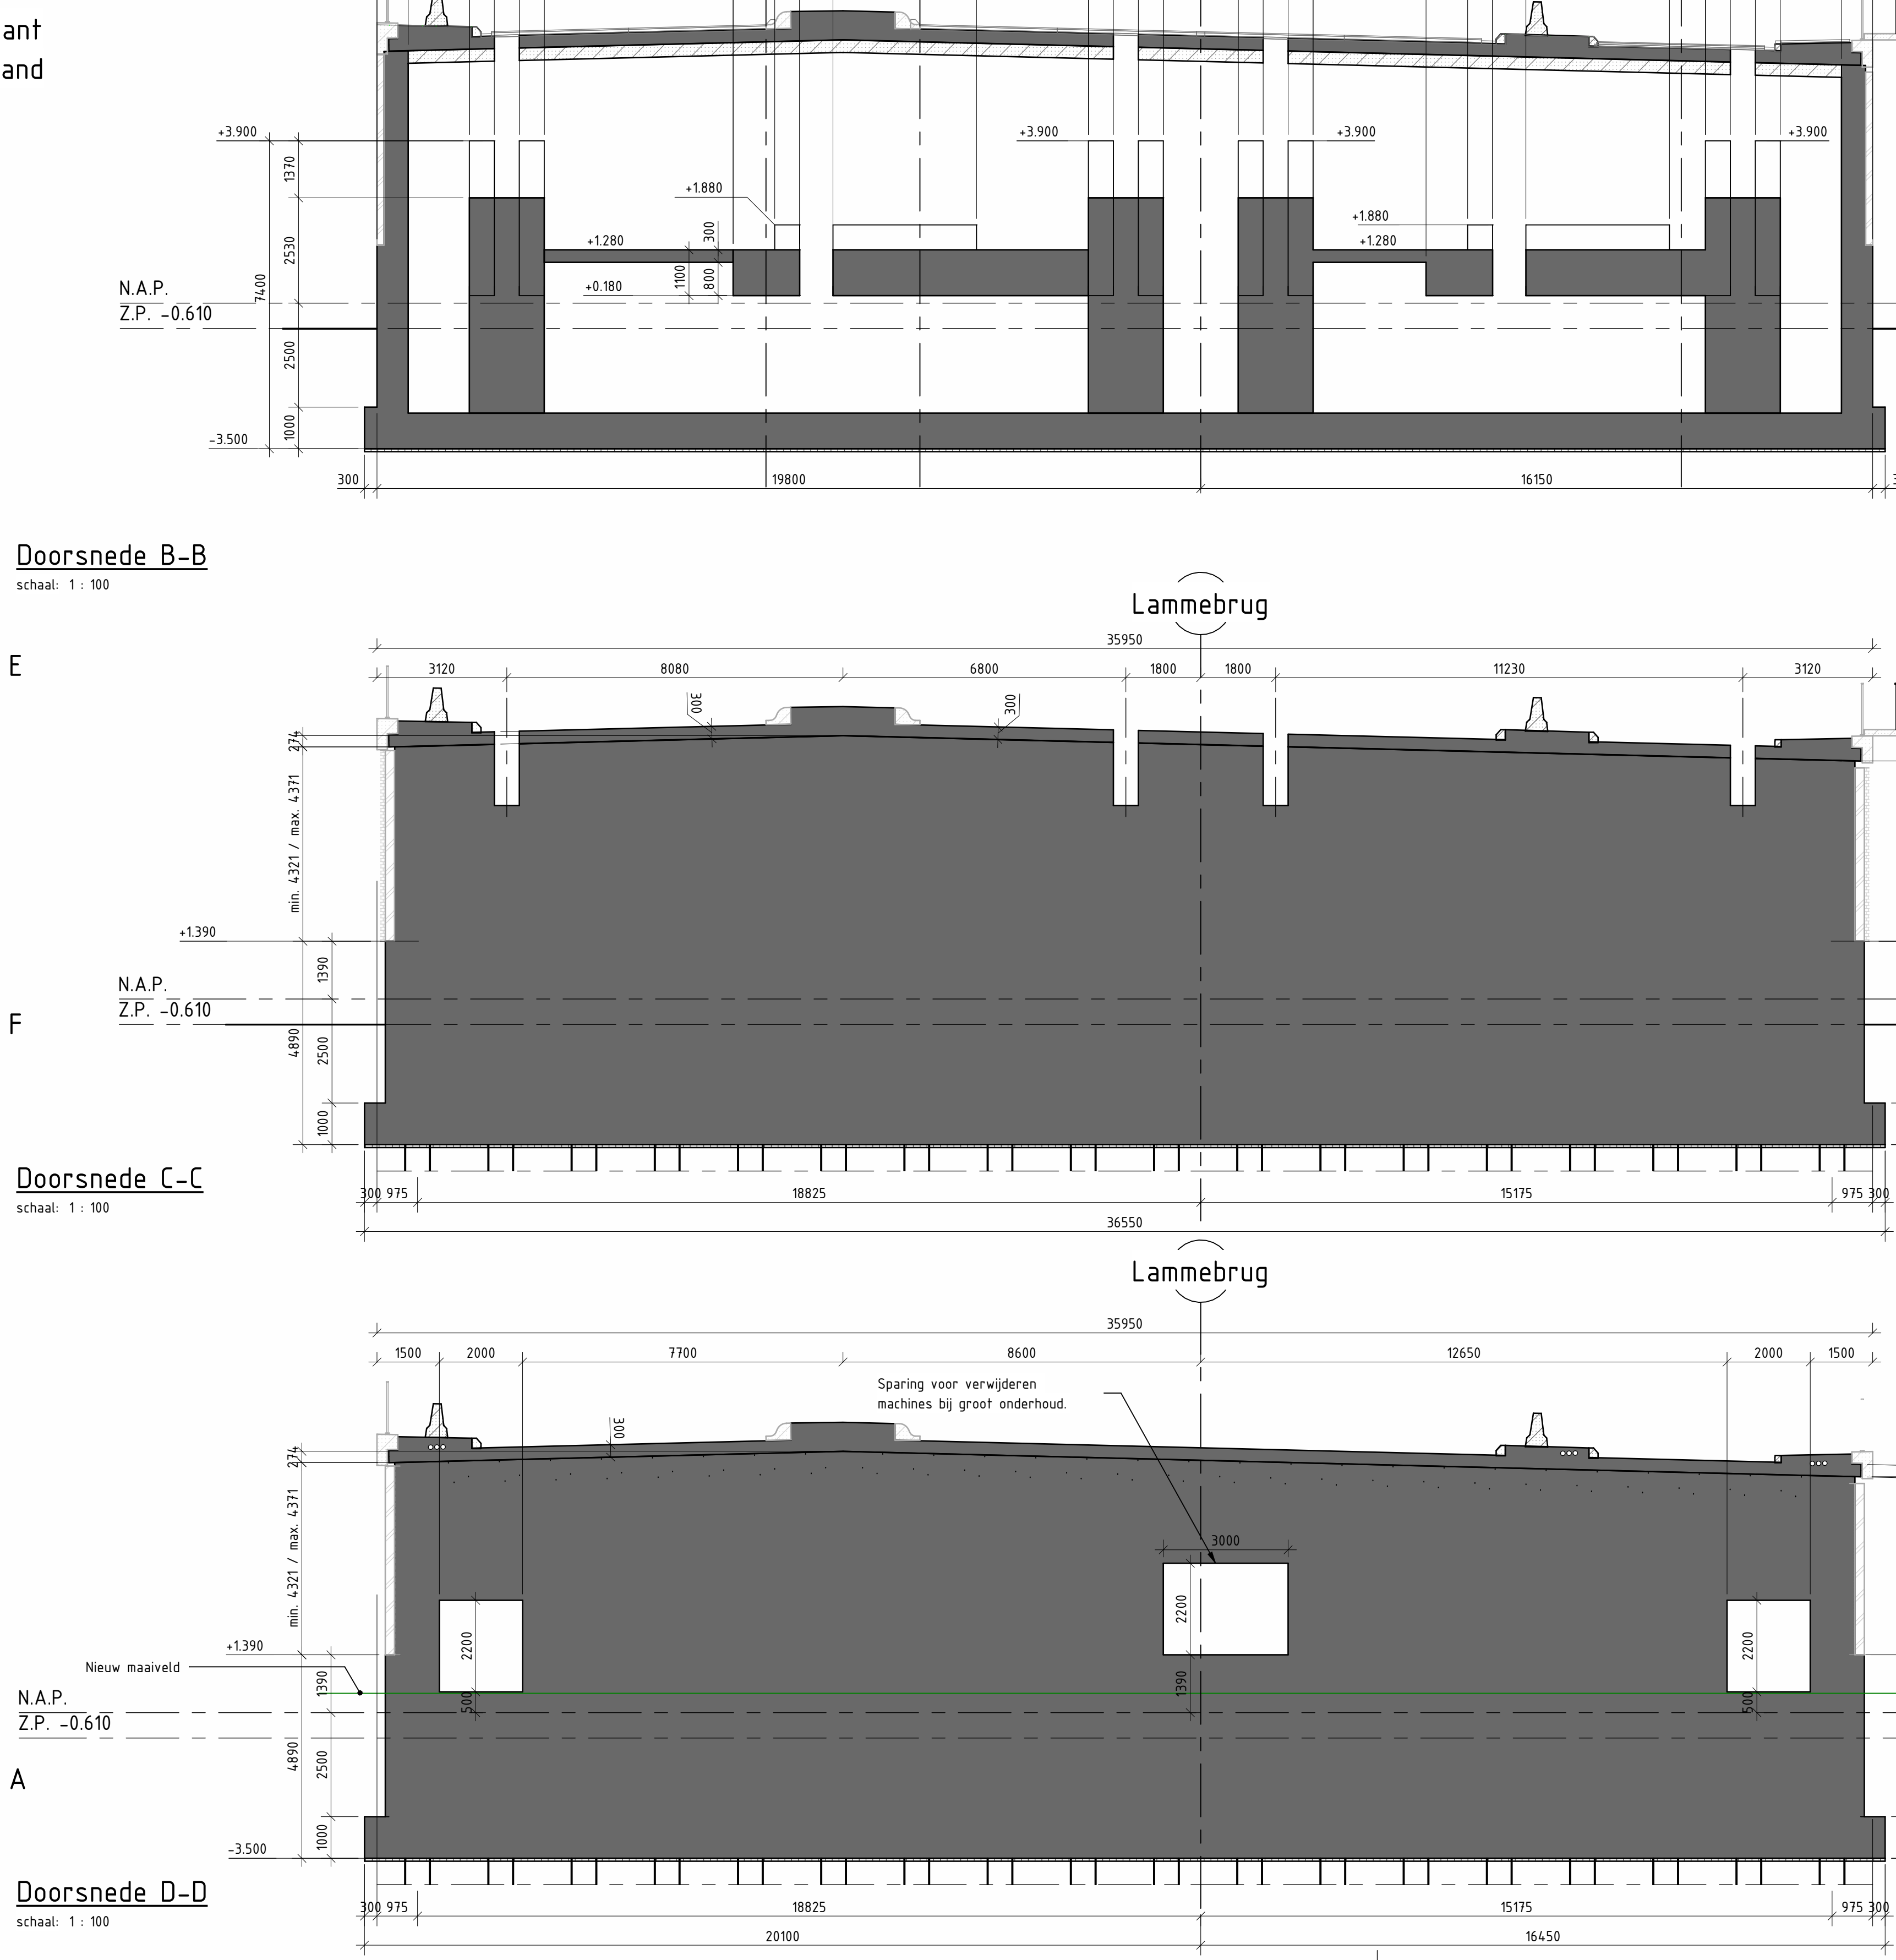

Doorsnede D-D
schaal: 1: 100

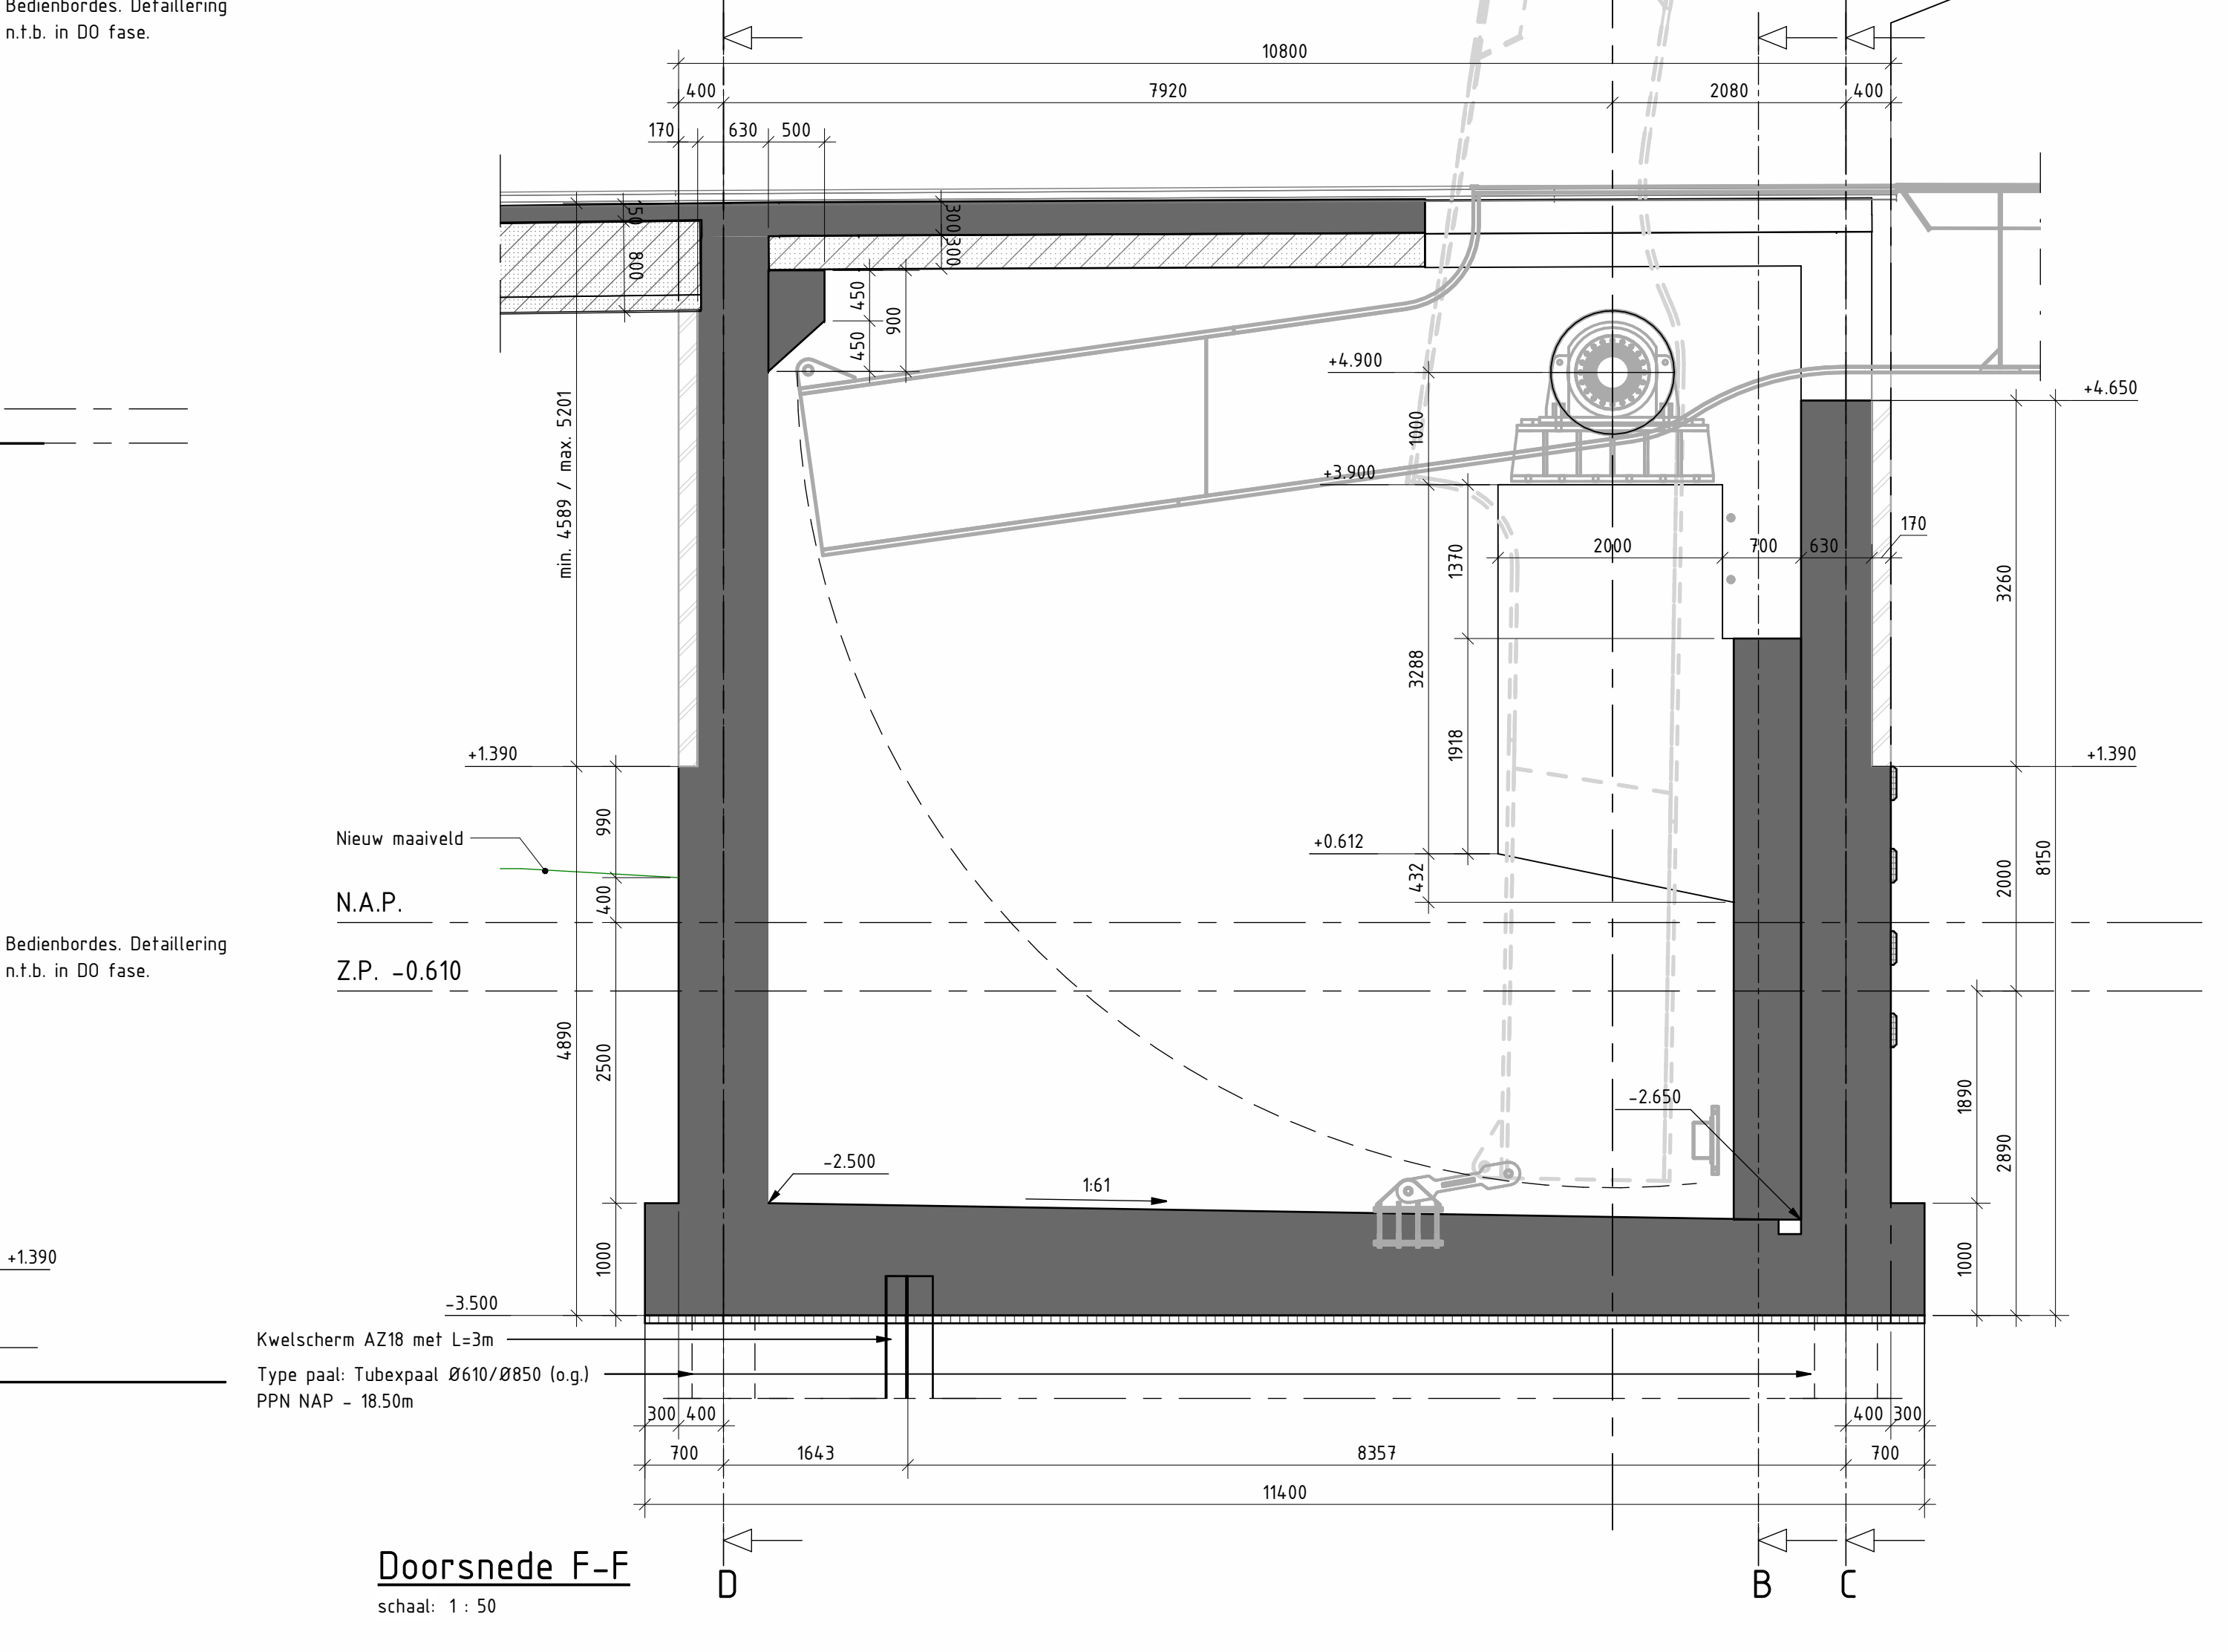

Doorsnede F-F
schaal: 1: 50

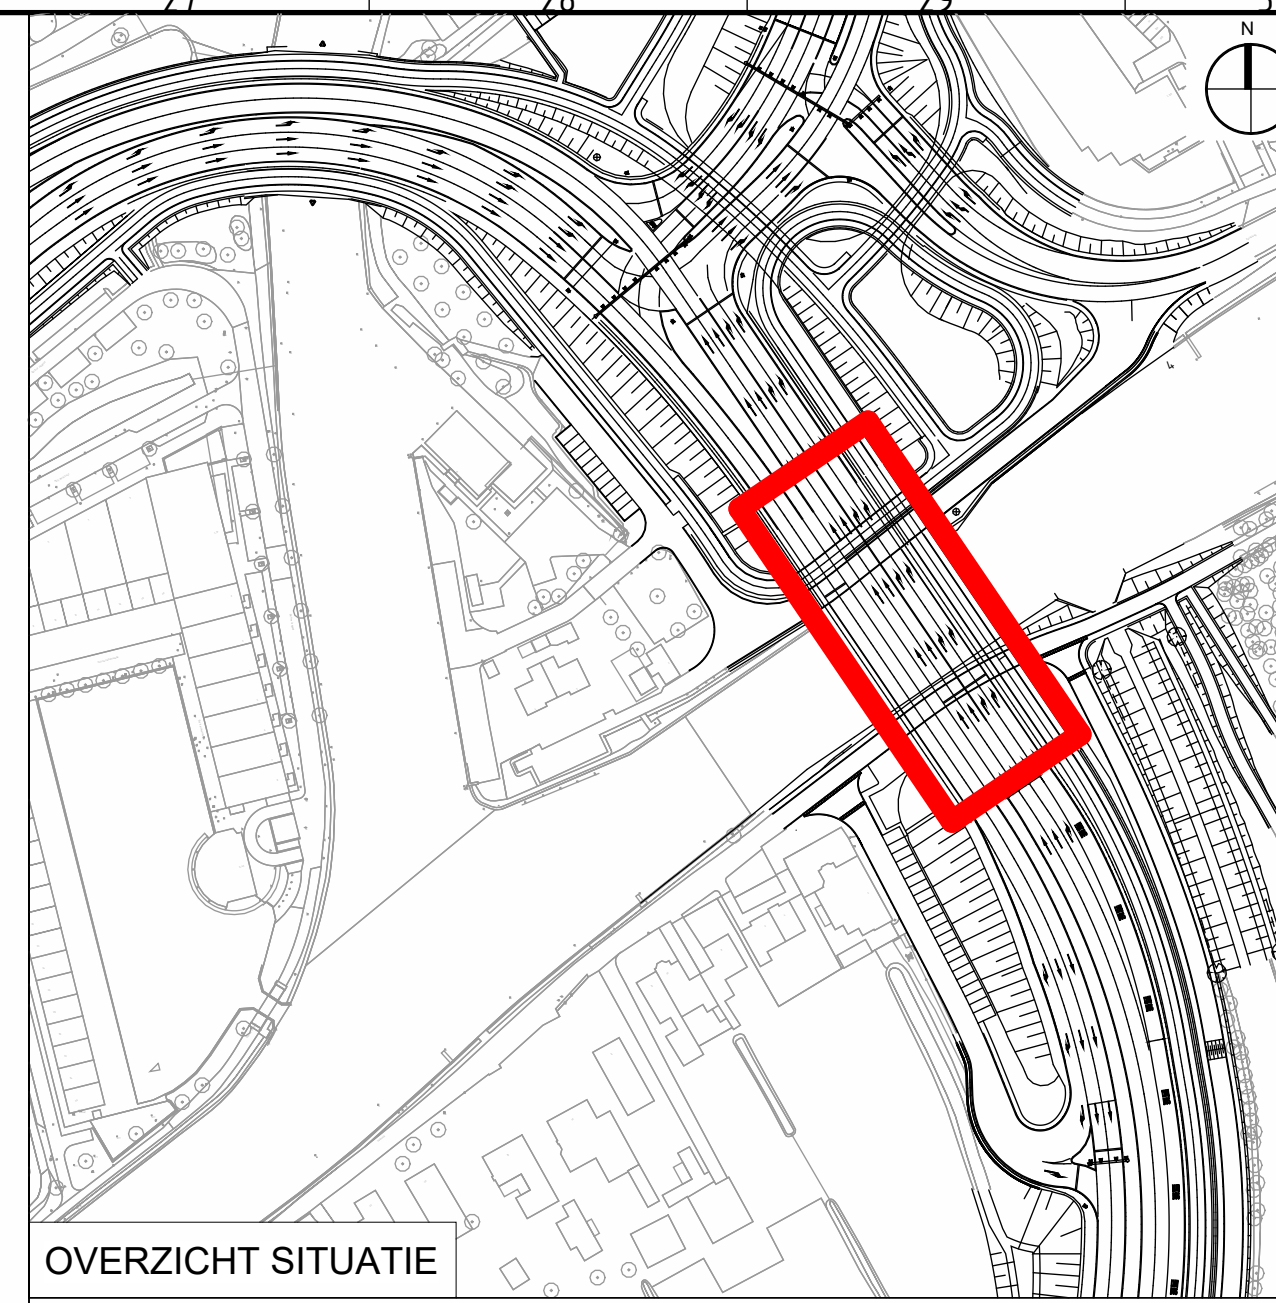

OVERZICHT SITUATIE

LEGENDA

ALGEMENE OPMERKINGEN

- Referentiehoofdstad Nederland RD/NAP.
- Hoofdweg in m, tenzij anders aangegeven.
- Hoekmaatvoering in graden (360°), tenzij anders aangegeven.
- Voor de ontwerpnota wordt verwezen naar rapport: 39055-ONT-00327
- Geveelklasse: CC3

ARCERINGEN

	Gewapend beton		Asfalt
	Prefab beton		Hout
	Onderwaterbeton		Staal
	Ongewapend beton		Metselwerk
	Voorgespannen beton		Stortsteen
	Voorgespannen prefab beton		Natuursteen
	Lichtbeton		Grandaal
	Ballast beton		Funderingszand
	Werkvloerbeton		Zandcementstabilisatie
	PVR		Grond
	Waterkering - Kernzone		Waterkering - Beschermingszone
	Systeengrens		
	PP grens		

REFERENTIES

- N206W-BM-DTM-EH-F99-43000_Theoretisch profiel waterkering.dwg
- N206W-BM-PBP-XR-F99-30000.dwg
- N206W-BM-WPM-EH-F00-43000_Polderpeilen.dwg
- N206W-CIV-DWM-XR-F99-00000_Gewapende grondconstructies.dwg
- N206W-CIV-KWM-XR-F99-20000_Devers.dwg
- N206W-CIV-KWM-XR-F99-41050_Grondkeringen.dwg
- N206W-CIV-WHM-XR-F00-00000_Waterkeringen.dwg
- N206W-GEI-DWM-XR-F99-00000_Zettingsmaatregelenkaart.dwg
- N206W-KEL-KLM-XR-F00-47000_Gestuurde Boringen 3D.dwg
- N206W-KEL-KLM-XR-F99-47000.dwg
- N206W-KEL-KLM-XR-F99-47000_3D_Ortho-XR.dwg
- N206W-LAN-BEP-XR-F99-00000_Bomenkap.dwg
- N206W-SUR-DTM-HS-F00-20000_Peiling 200429.dwg
- N206W-TIN-DVL-XR-F99-41010_GDP LEIDEN
- N206W-TIN-DVL-XR-F99-41010_FZH
- N206W-WES-BET-XR-F99-10000_Horizontale alignementen.dwg
- N206W-WES-DTM-EH-F00-00000_Bestande Situatie.dwg
- N206W-WES-DTM-EH-F00-00000_Einduitvalle.dwg
- N206W-WES-DWM-XR-F99-10000.dwg
- N206W-WES-GOZ-XR-F00-00000_Grondonderzoek.dwg
- N206W-WES-GOZ-XR-F99-00000_PP_ en Systeengrens.dwg
- N206W-WES-WPM-XR-F99-43000_Waterhuishouding.dwg
- N206W-CIV-KWM-HS-F99-Grondkeringen en oeververr.dwg
- N206W-CIV-KWM-HS-F01-80100_Tijdelijke Lammebrug
- N206W-WES-DWM-EH-F99-11110_N206_Lammebrug 2.5% afschot_2021-09-10
- N206W-WES-DWM-EH-F99-11110_N206_FPH_vliegwegkanalweg_2021-09-25.dwg
- N206W-WES-DWM-EH-F99-11110_N206_vliegweg-kanalweg_2021-09-25.dwg
- Hoofdamstelling_BM_Brug_geopindrivt (VS dd. 13-12-2024)
- Hoofdamstelling_BM_Brug_geopindrivt (VS dd. 13-12-2024)
- Wegneubilair (VS dd. 13-12-2024)

BIJBEHORENDE TEKENINGEN

- 39055-TEK-00639 - Blad 1 - Overzichtstekening Lammebrug
- 39055-TEK-00639 - Blad 2 - Constructietekening Lammebrug
- 39055-TEK-00639 - Blad 3 - Details Lammebrug
- 39055-TEK-00639 - Blad 4 - Basculekelder Lammebrug

Ligging kabels en leidingen dienen zijn informatie
getekend conform NLC. Bestaande ligging en wens
of verleggingstraces zoals bekend tijdens
opstellen van de tekening. Voor actuele informatie
over NAL, dienen wordt verwezen naar GIS.

13	Definitieve vergunning ontwerp	08-05-2025	RD
nr.	wijzigingsbeheer document historie	datum	tek.
Project: Rijnlandroute N206 Europaweg			
Civiel		Projectnr: P0039055	
Basculekelder Lammebrug		Contract-/besteknr: DOS-2021-004823	
Vergunningen ontwerp		blad / bladen: 4 / 4	
Lammebrug (KW29)		formaat: 1670 x 841	
OBJ-3.1 (Topcode: 30H86)		schaal: As indicated	
getekend	M. Dite	d.d. 08-05-2025	par.
gecontroleerd	C. Hattiek	d.d. 08-05-2025	par.
vrigave	R. Gerritzen	d.d. 08-05-2025	par.
status:	bevestigd	docnr.	39055-TEK-00639
DEFINITIEF			3.0