

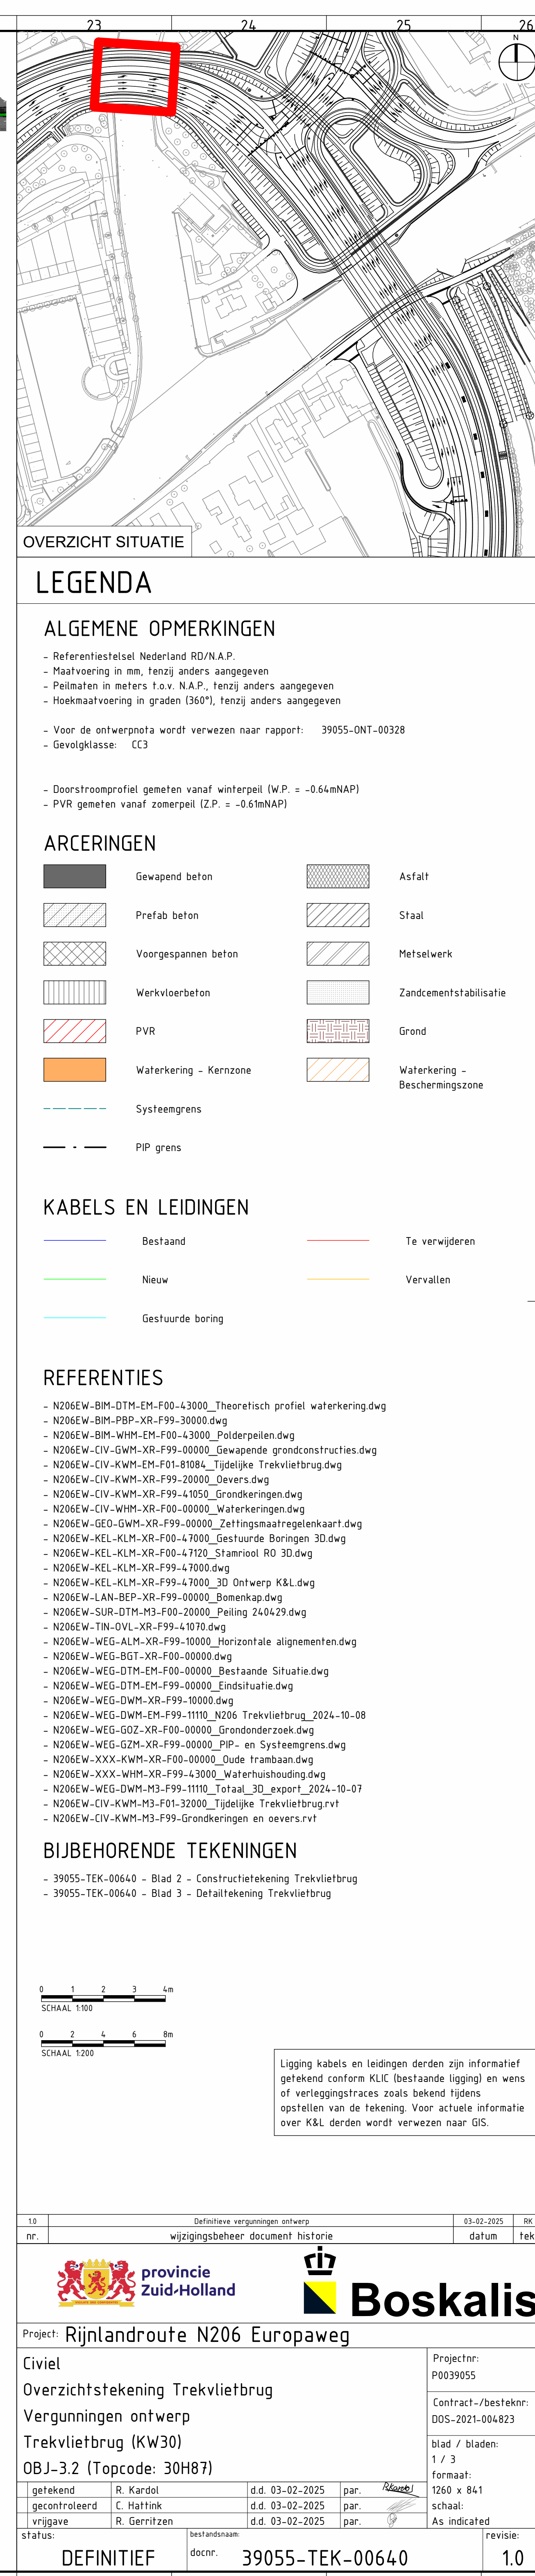
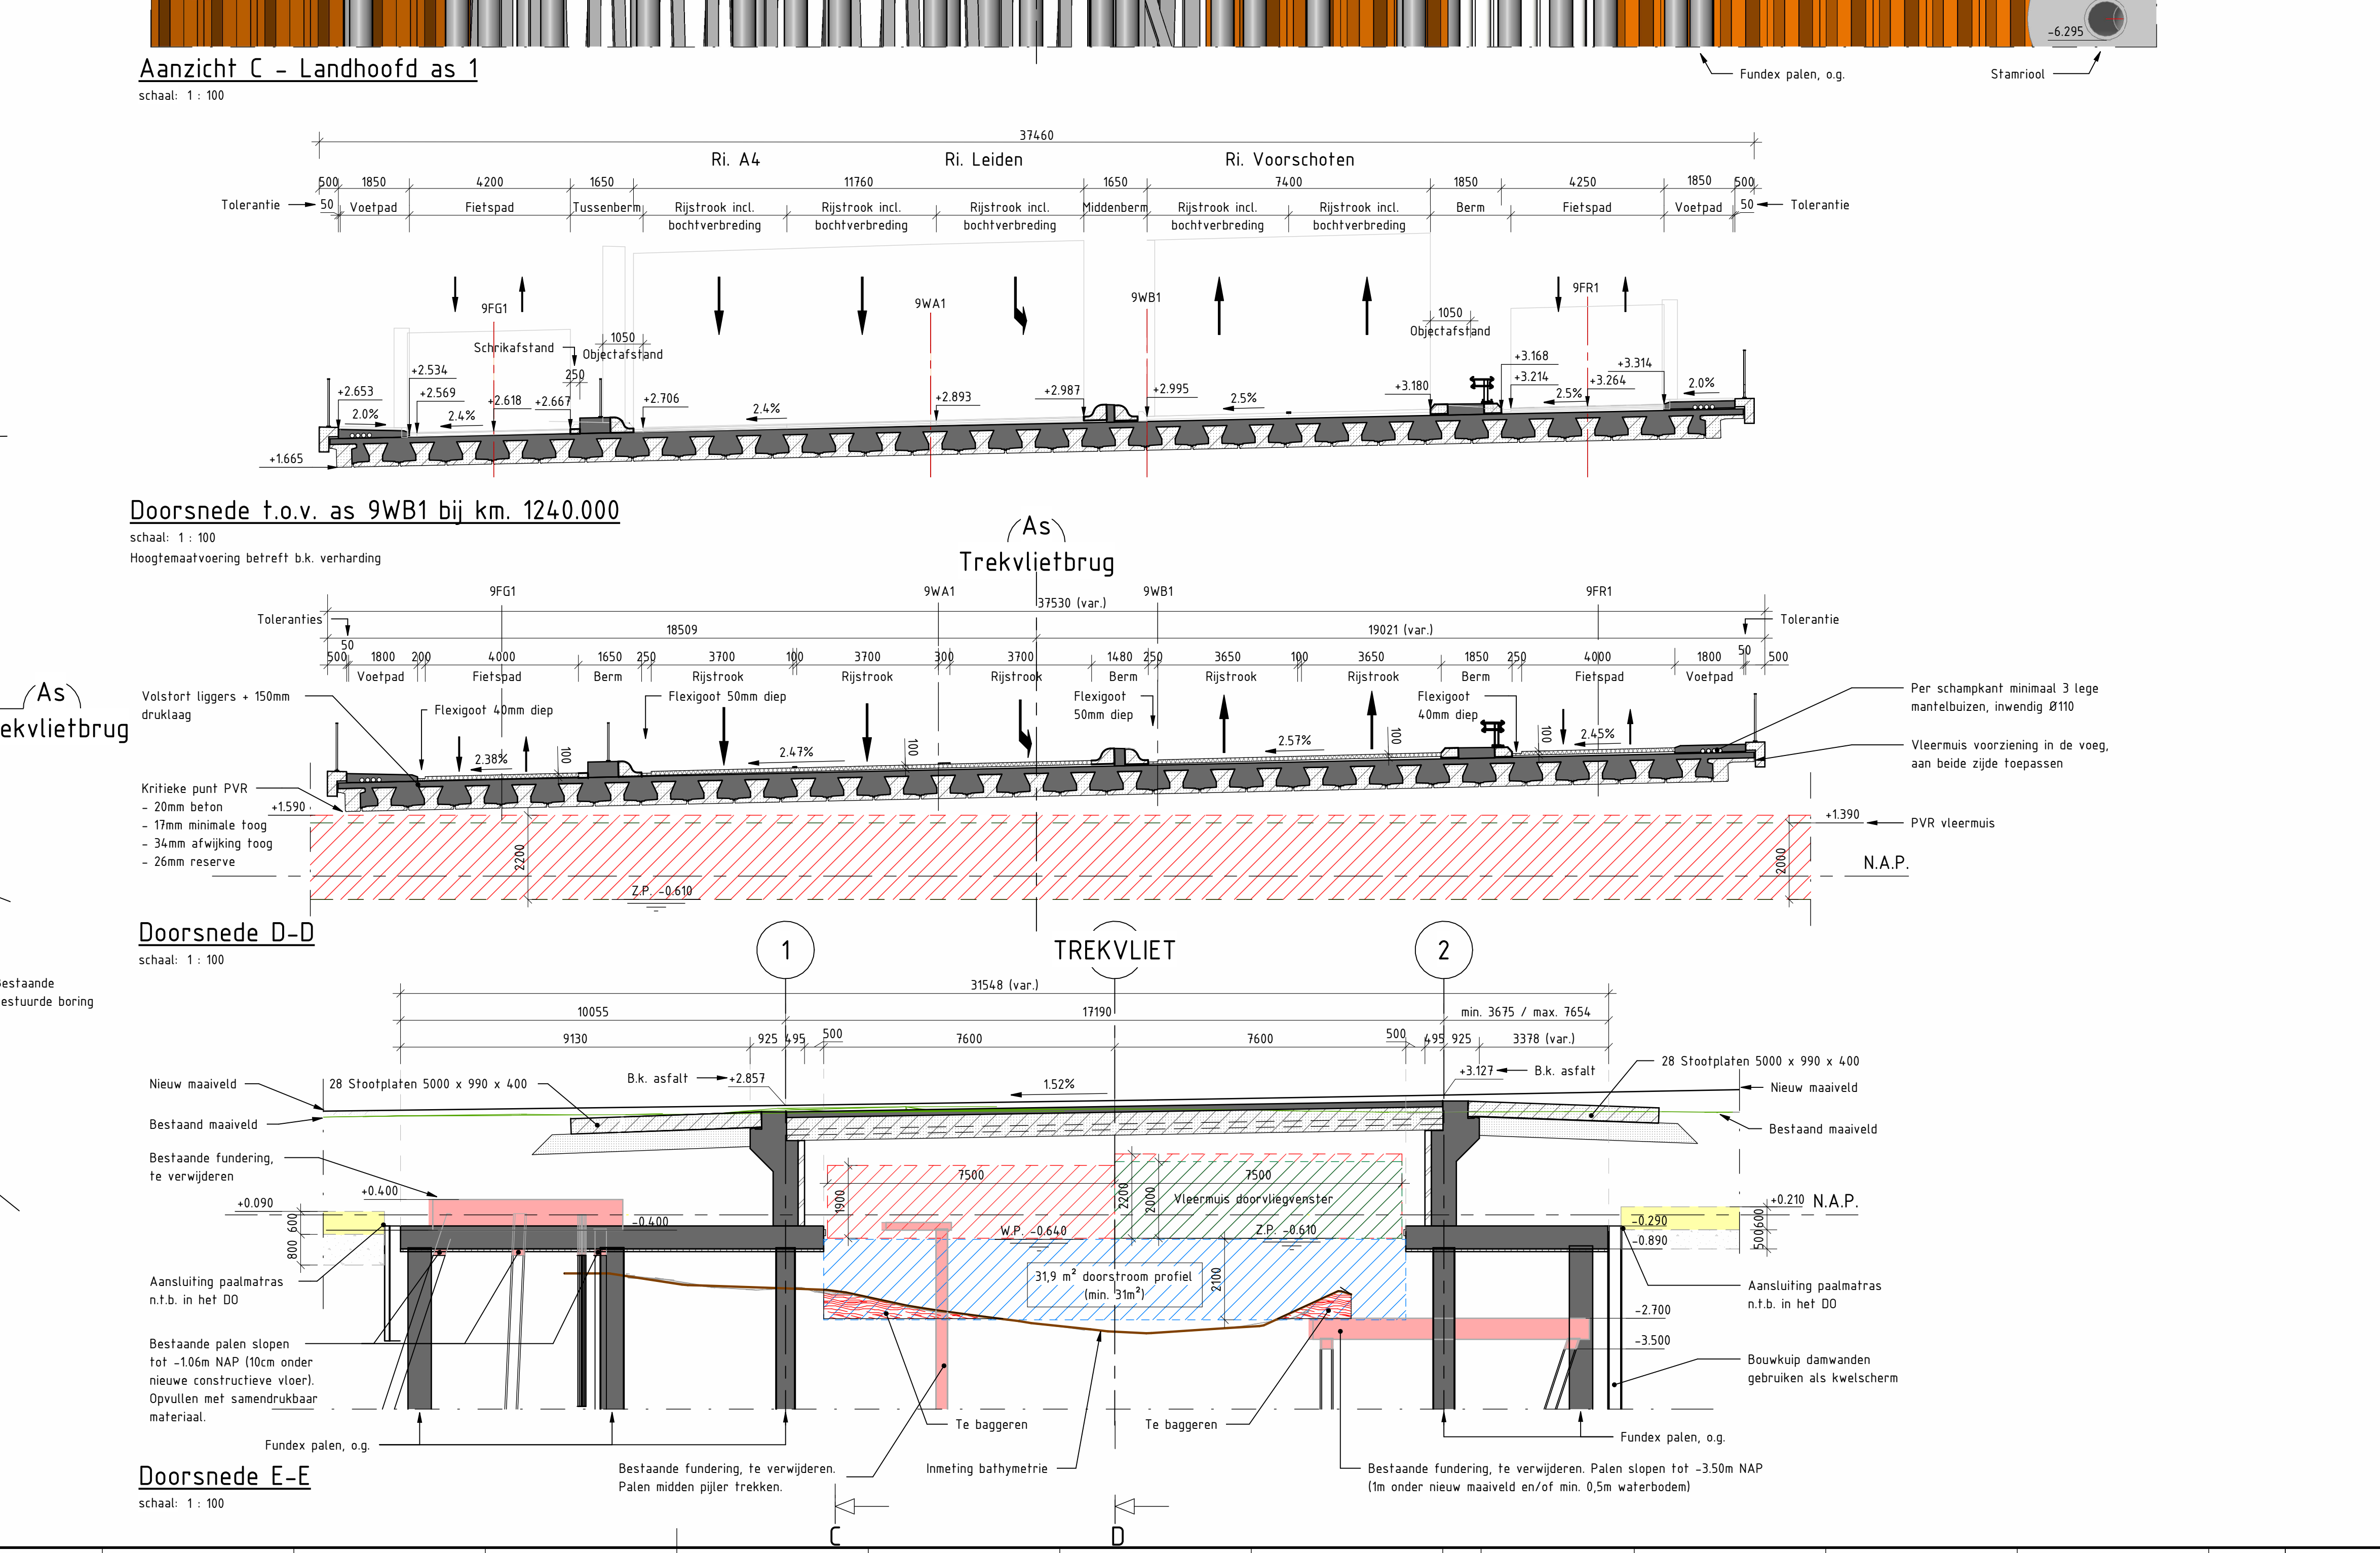
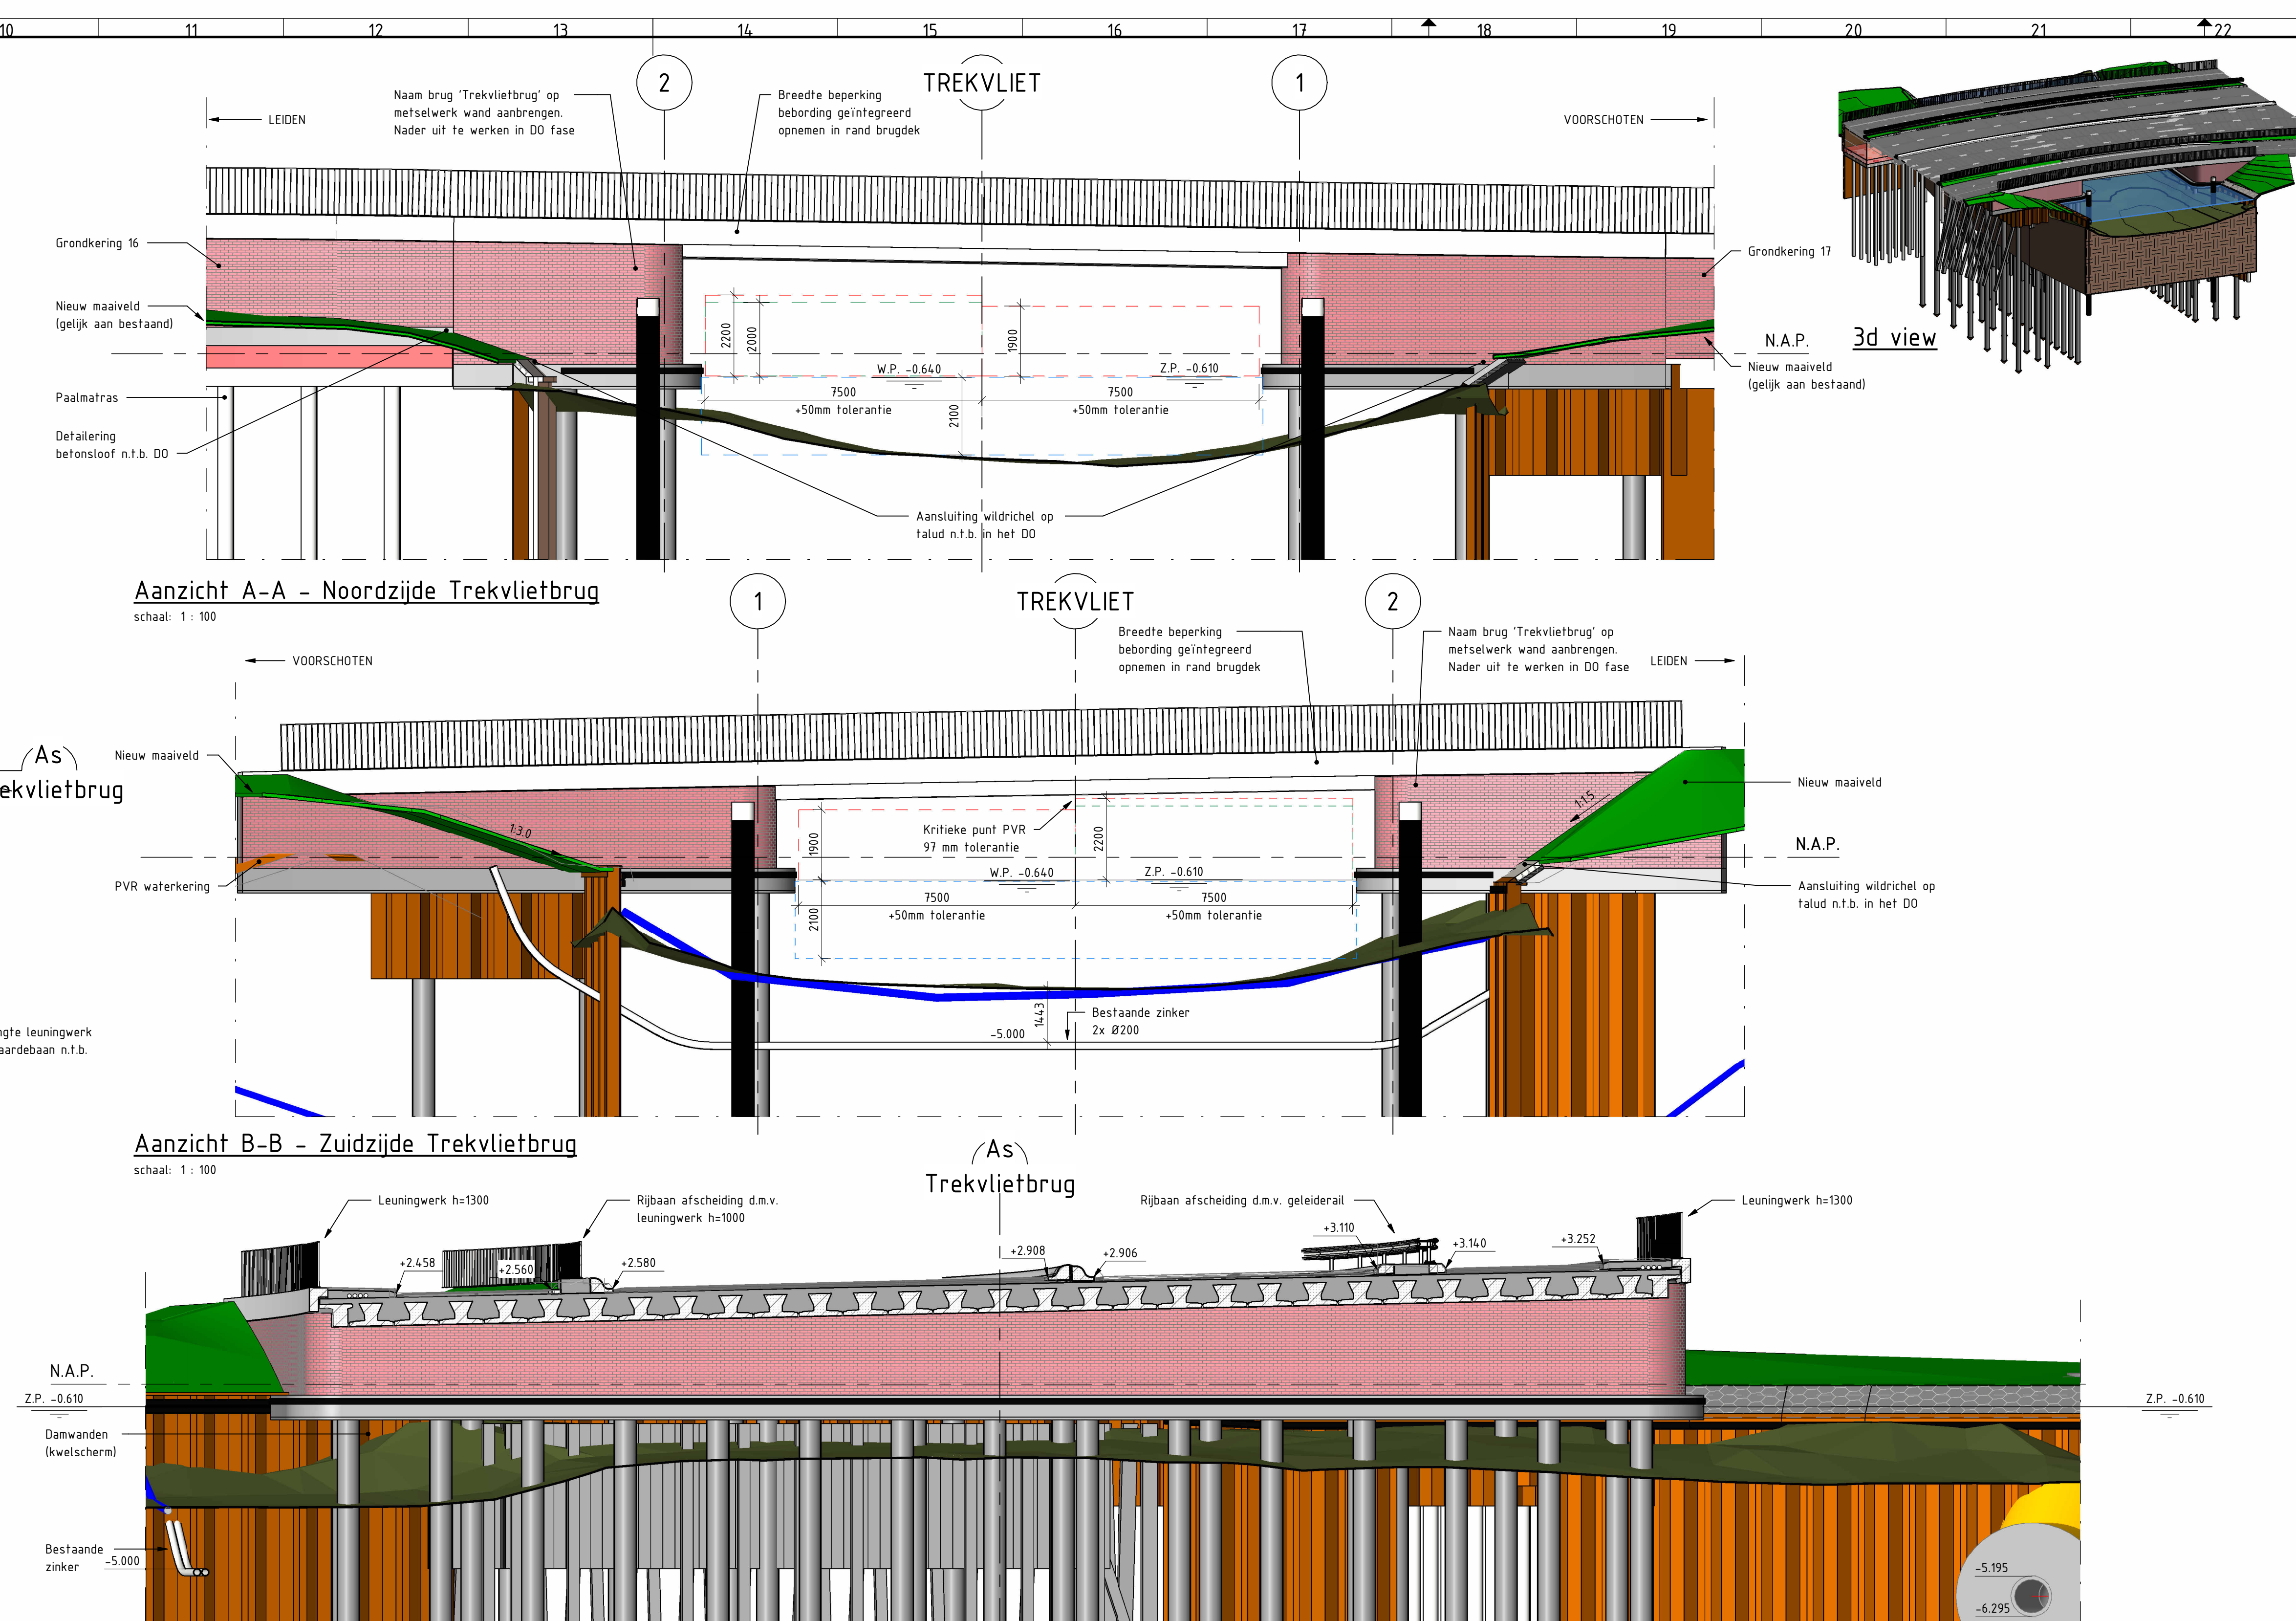
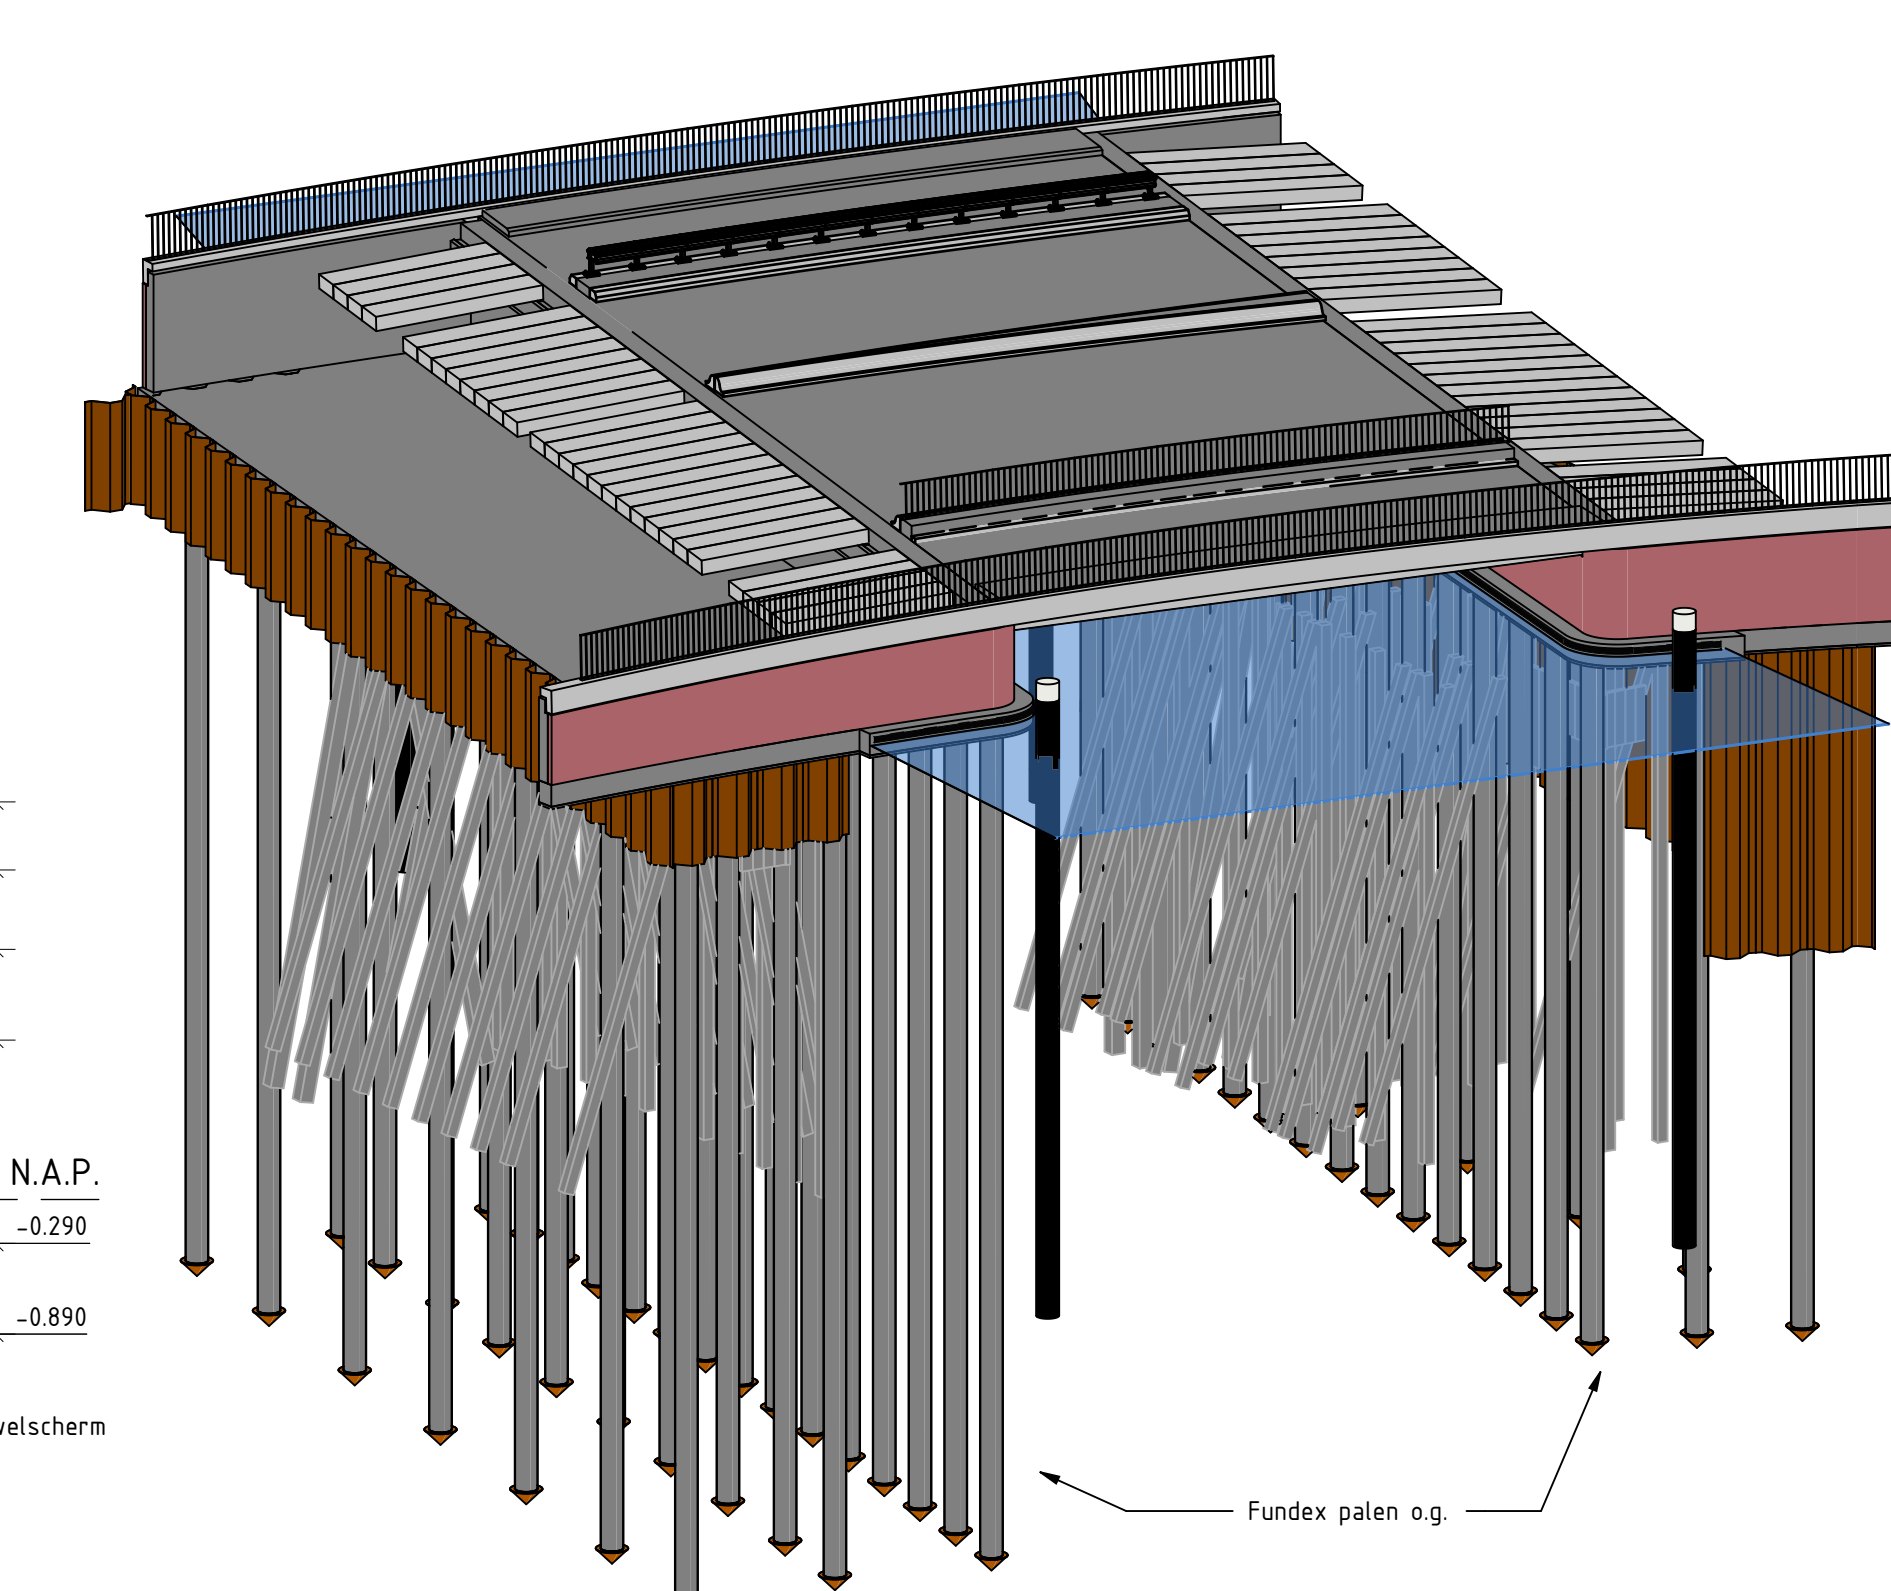


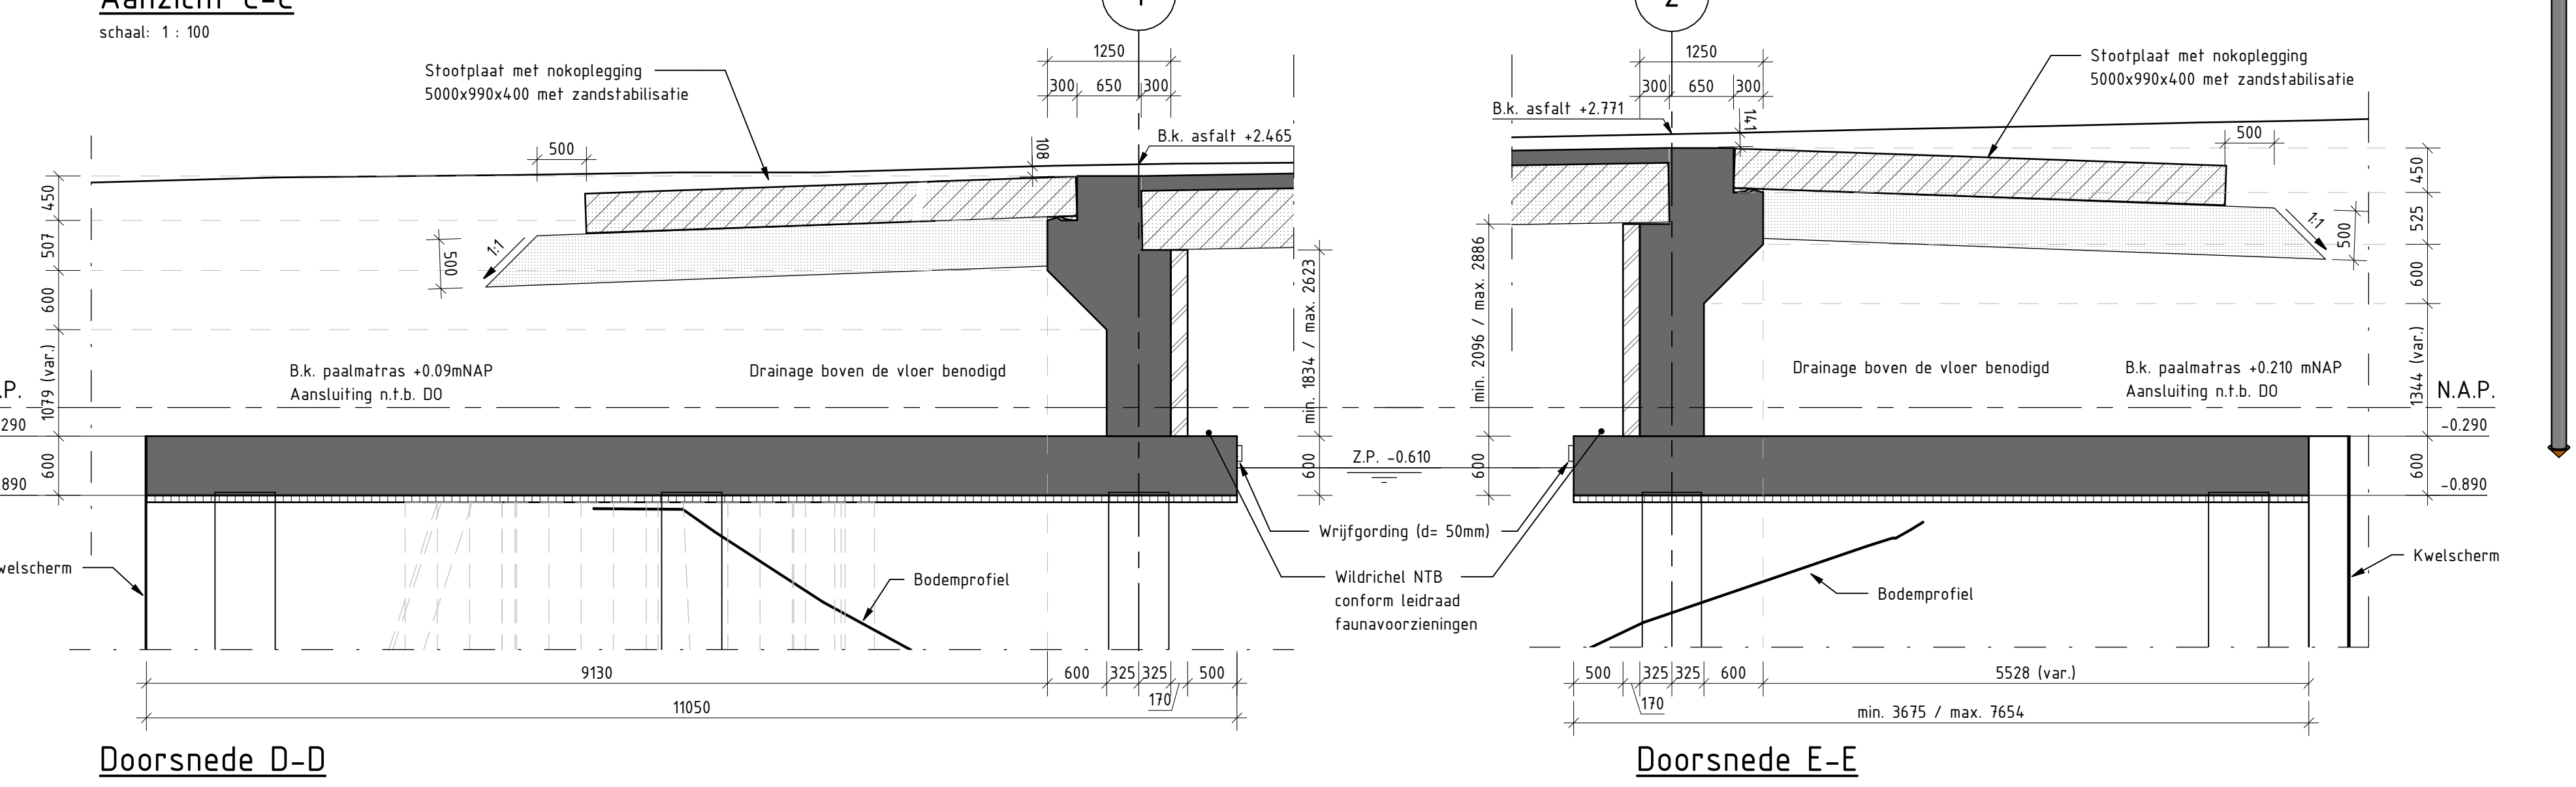


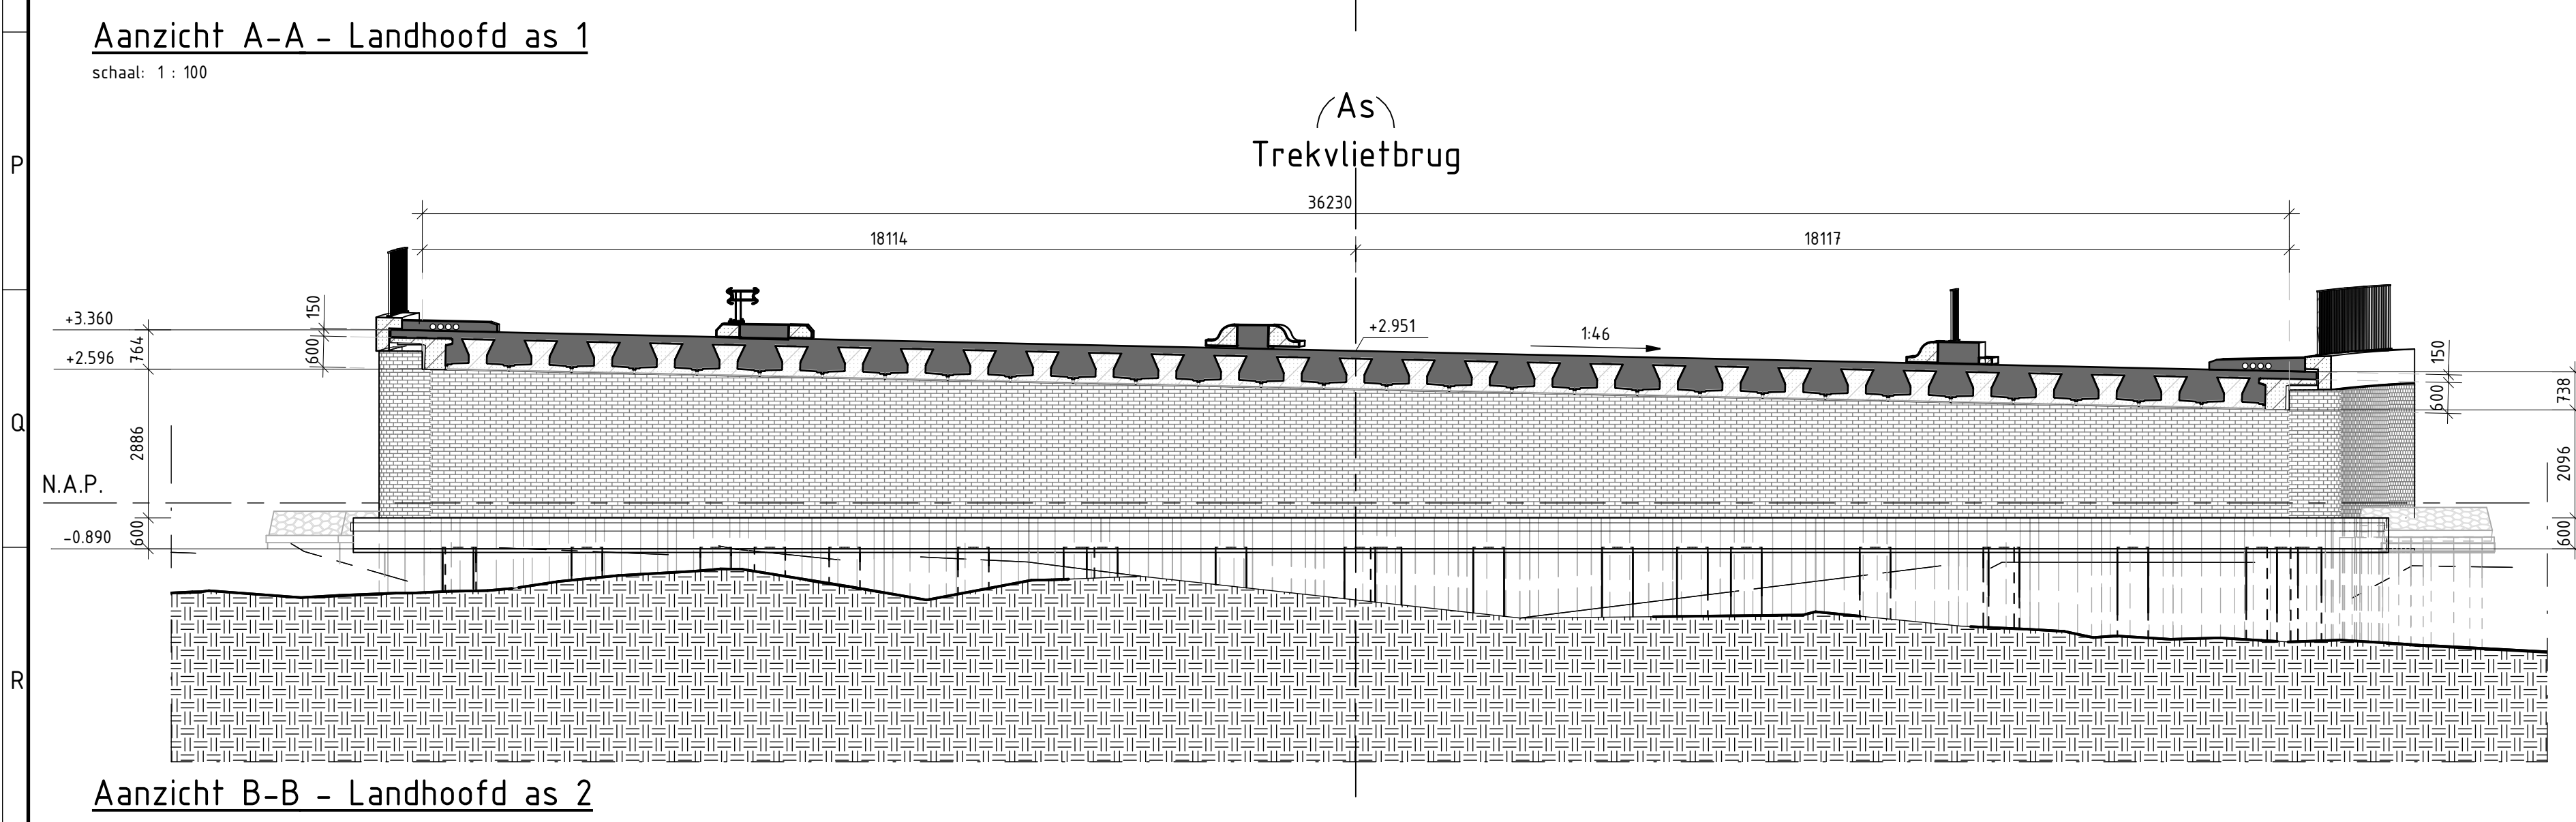

FUNDERING

Symbolen

	Nr. Nog uit te voeren sondering		Nr. Nog uit te voeren boring
	Nr. Middelzware sondering		Nr. Handmatige boring
	Nr. Diepzware sondering		Nr. Mechanische boring
	Nr. Middelzware sondering met plaatselijke kleef		Nr. Boring met peilbuis
	Nr. Diepzware sondering met plaatselijke kleef		Nr. Waterspanningsmeter

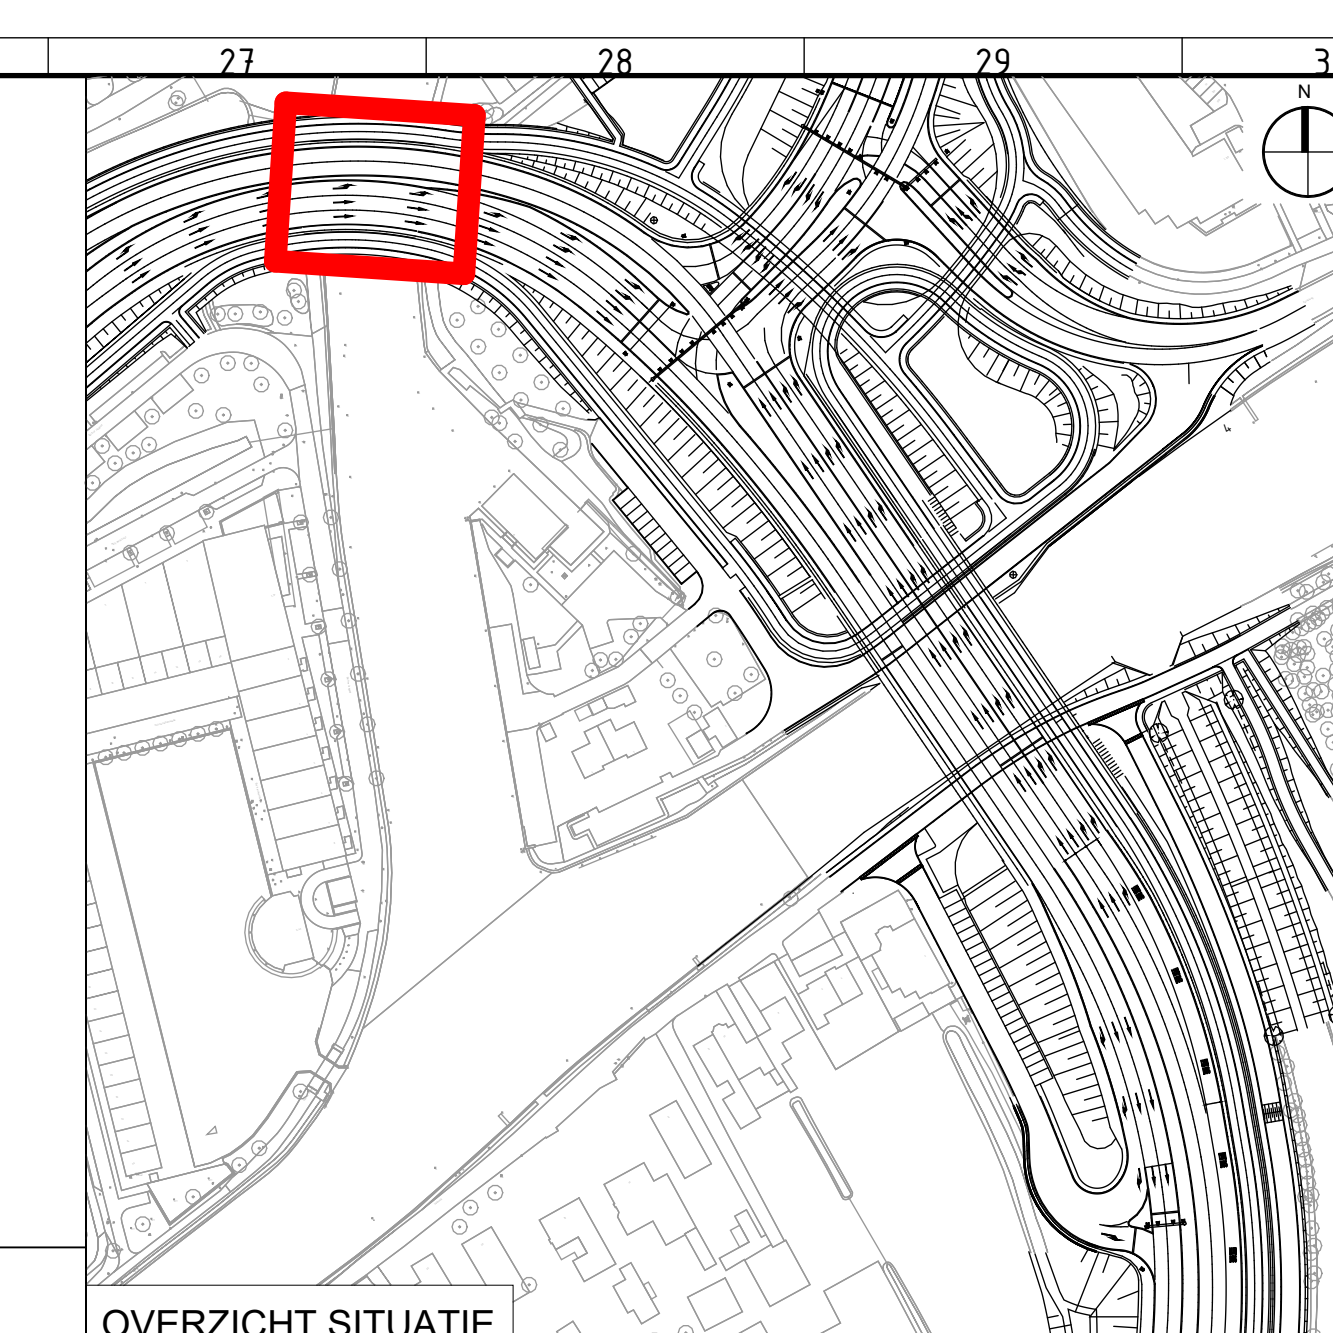

LEGENDA

ALGEMENE OPMERKINGEN

- Referentietest Nederland RD/N.A.P.
- Meetruiming in mm, tenzij anders aangegeven
- Peilnotaties in meters t.o.v. N.A.P., tenzij anders aangegeven
- Hoekmaatvoering in graden (360°), tenzij anders aangegeven

- Voor de ontwerptekst wordt verwezen naar rapport: 39055-DNT-00328

- Gevolgklasse: CC3

ARCKERINGEN

	Gewapend beton		Asfalt
	Prefab beton		Hout
	Voorgespannen beton		Staal
	Voorgespannen prefab beton		Metselwerk
	Werkvloerbeton		Zandcementstabilisatie
	PVR		Grond
	Waterkering - Kernzone		Waterkering - Beschermingszone

--- -- -- -- --
Systeemgrens

--- -- -- -- --
PIP grens

KABELS EN LEIDINGEN

	Bestaand		Te verwijderen
	Nieuw		Vervallen

REFERENTIES

- NEN-EN-BM-DTH-M-FM-100-A3000_Theoretisch profiel waterkering.dwg
- NEN-EN-BM-PBP-XR-F99-30000.dwg
- NEN-EN-BM-WFH-M-FM-10000_Foeterveld.dwg
- NEN-EN-CIV-DWH-XR-F99-10000_Groeningsdijk en constructies.dwg
- NEN-EN-CIV-KW-H-FM-101-B08A_12eJijfje Traktilieveld.dwg
- NEN-EN-CIV-KW-H-FM-F99-20000_Oevers.dwg
- NEN-EN-CIV-KWH-XR-F99-1950_Groeningedijk.dwg
- NEN-EN-CIV-WHH-XR-F99-10000_Waterkering op de dijk.dwg
- NEN-EN-CIV-WKH-XR-F99-10000_Zijlingsnagelrepiert.dwg
- NEN-EN-KEL-KLM-XR-F99-7000_Overstroomde Bovenrij 300m.dwg
- NEN-EN-KEL-KLM-XR-F99-14732_Sluisdijk R 100.dwg
- NEN-EN-KEL-KLM-XR-F99-10000.dwg
- NEN-EN-KEL-KLM-XR-F99-14700_300m Dijk Rijkswk.dwg
- NEN-EN-LAN-REP-XR-F99-10000_Ronken.dwg
- NEN-EN-SUB-DTH-M-FM-10000_Planing Schiedamschedijk.dwg
- NEN-EN-TIN-DWH-XR-F99-10070.dwg
- NEN-EN-WEG-ALN-XR-F99-10000_Horizontale afslippen.dwg
- NEN-EN-WEG-BCT-XR-F99-10000.dwg
- NEN-EN-WEG-DTH-M-FM-10000_Bezette Situatie.dwg
- NEN-EN-WEG-DTH-XR-F99-10000.dwg
- NEN-EN-WEG-DWH-XR-F99-10000.dwg
- NEN-EN-WEG-DWH-M-FM-1110_Nieuw Traktilieveld 2024-10-01.dwg
- NEN-EN-WEG-GZD-XR-F99-10000_Groendijk.dwg
- NEN-EN-WEG-GZN-XR-F99-10000_PP_en Systeemgrens.dwg
- NEN-EN-XXX-KWP-XR-F99-10000_Oude Traamband.dwg
- NEN-EN-XXX-WHH-XR-F99-10000_Waterkering op de dijk.dwg
- NEN-EN-XXX-WKH-XR-F99-11110_Totaal_Zig-Rijk 2014-10-01.dwg
- NEN-EN-CIV-KWH-M-F99-10000_12e Jijfje Traktilieveld.rvt
- NEN-EN-CIV-KWH-M-F99-Grondingen en oever.rvt

BIJBEHORENDE TEKENINGEN

– 39095-TEK-00840 - Blad 3 – Detailtekening Trekvliebuis



0 500 1000 1000mm
SIGNAL 150

0 500 1000 1000mm
SIGNAL 150

1000mm

Ligging kabels en leidingen derden zijn informatief getekend conform KLIC (bestaande ligging) en wens of verlegingsplacets zoals bekeken tijdens opstellen van de tekening. Voor actuele informatie over KLI derden wordt verwezen naar GIS.

10	Definitieve vergoeding ontwerp		03-03-2025	A
nr	wspingsbeheer document houder		datum	10
 provincie Zuid-Holland  Boskalis				
Project: Rijnlandroute N206 Europaweg				
Civil Constructie-tekening Trekvliebrug Vergunningen ontwerp Trekvliebrug (KW30) N206 (32cde 30H87)			Projecten: P0039055 Contract-/bestelnr: D05-2021-00423 blad / bladen 2 / 3 formaat: A3 / A4 schaal: As indicated	
getekend	P. Gerrits	d.d. 03-03-2025	par.	1/1
gecontroleerd	C. Halvink	d.d. 03-03-2025	par.	1/1
verigave	R. Gerritsen	d.d. 03-03-2025	par.	1/1
status:	besteknummer: DEFINITIEF		door:	39055-TEK-06640
				revisie: 1.0

