



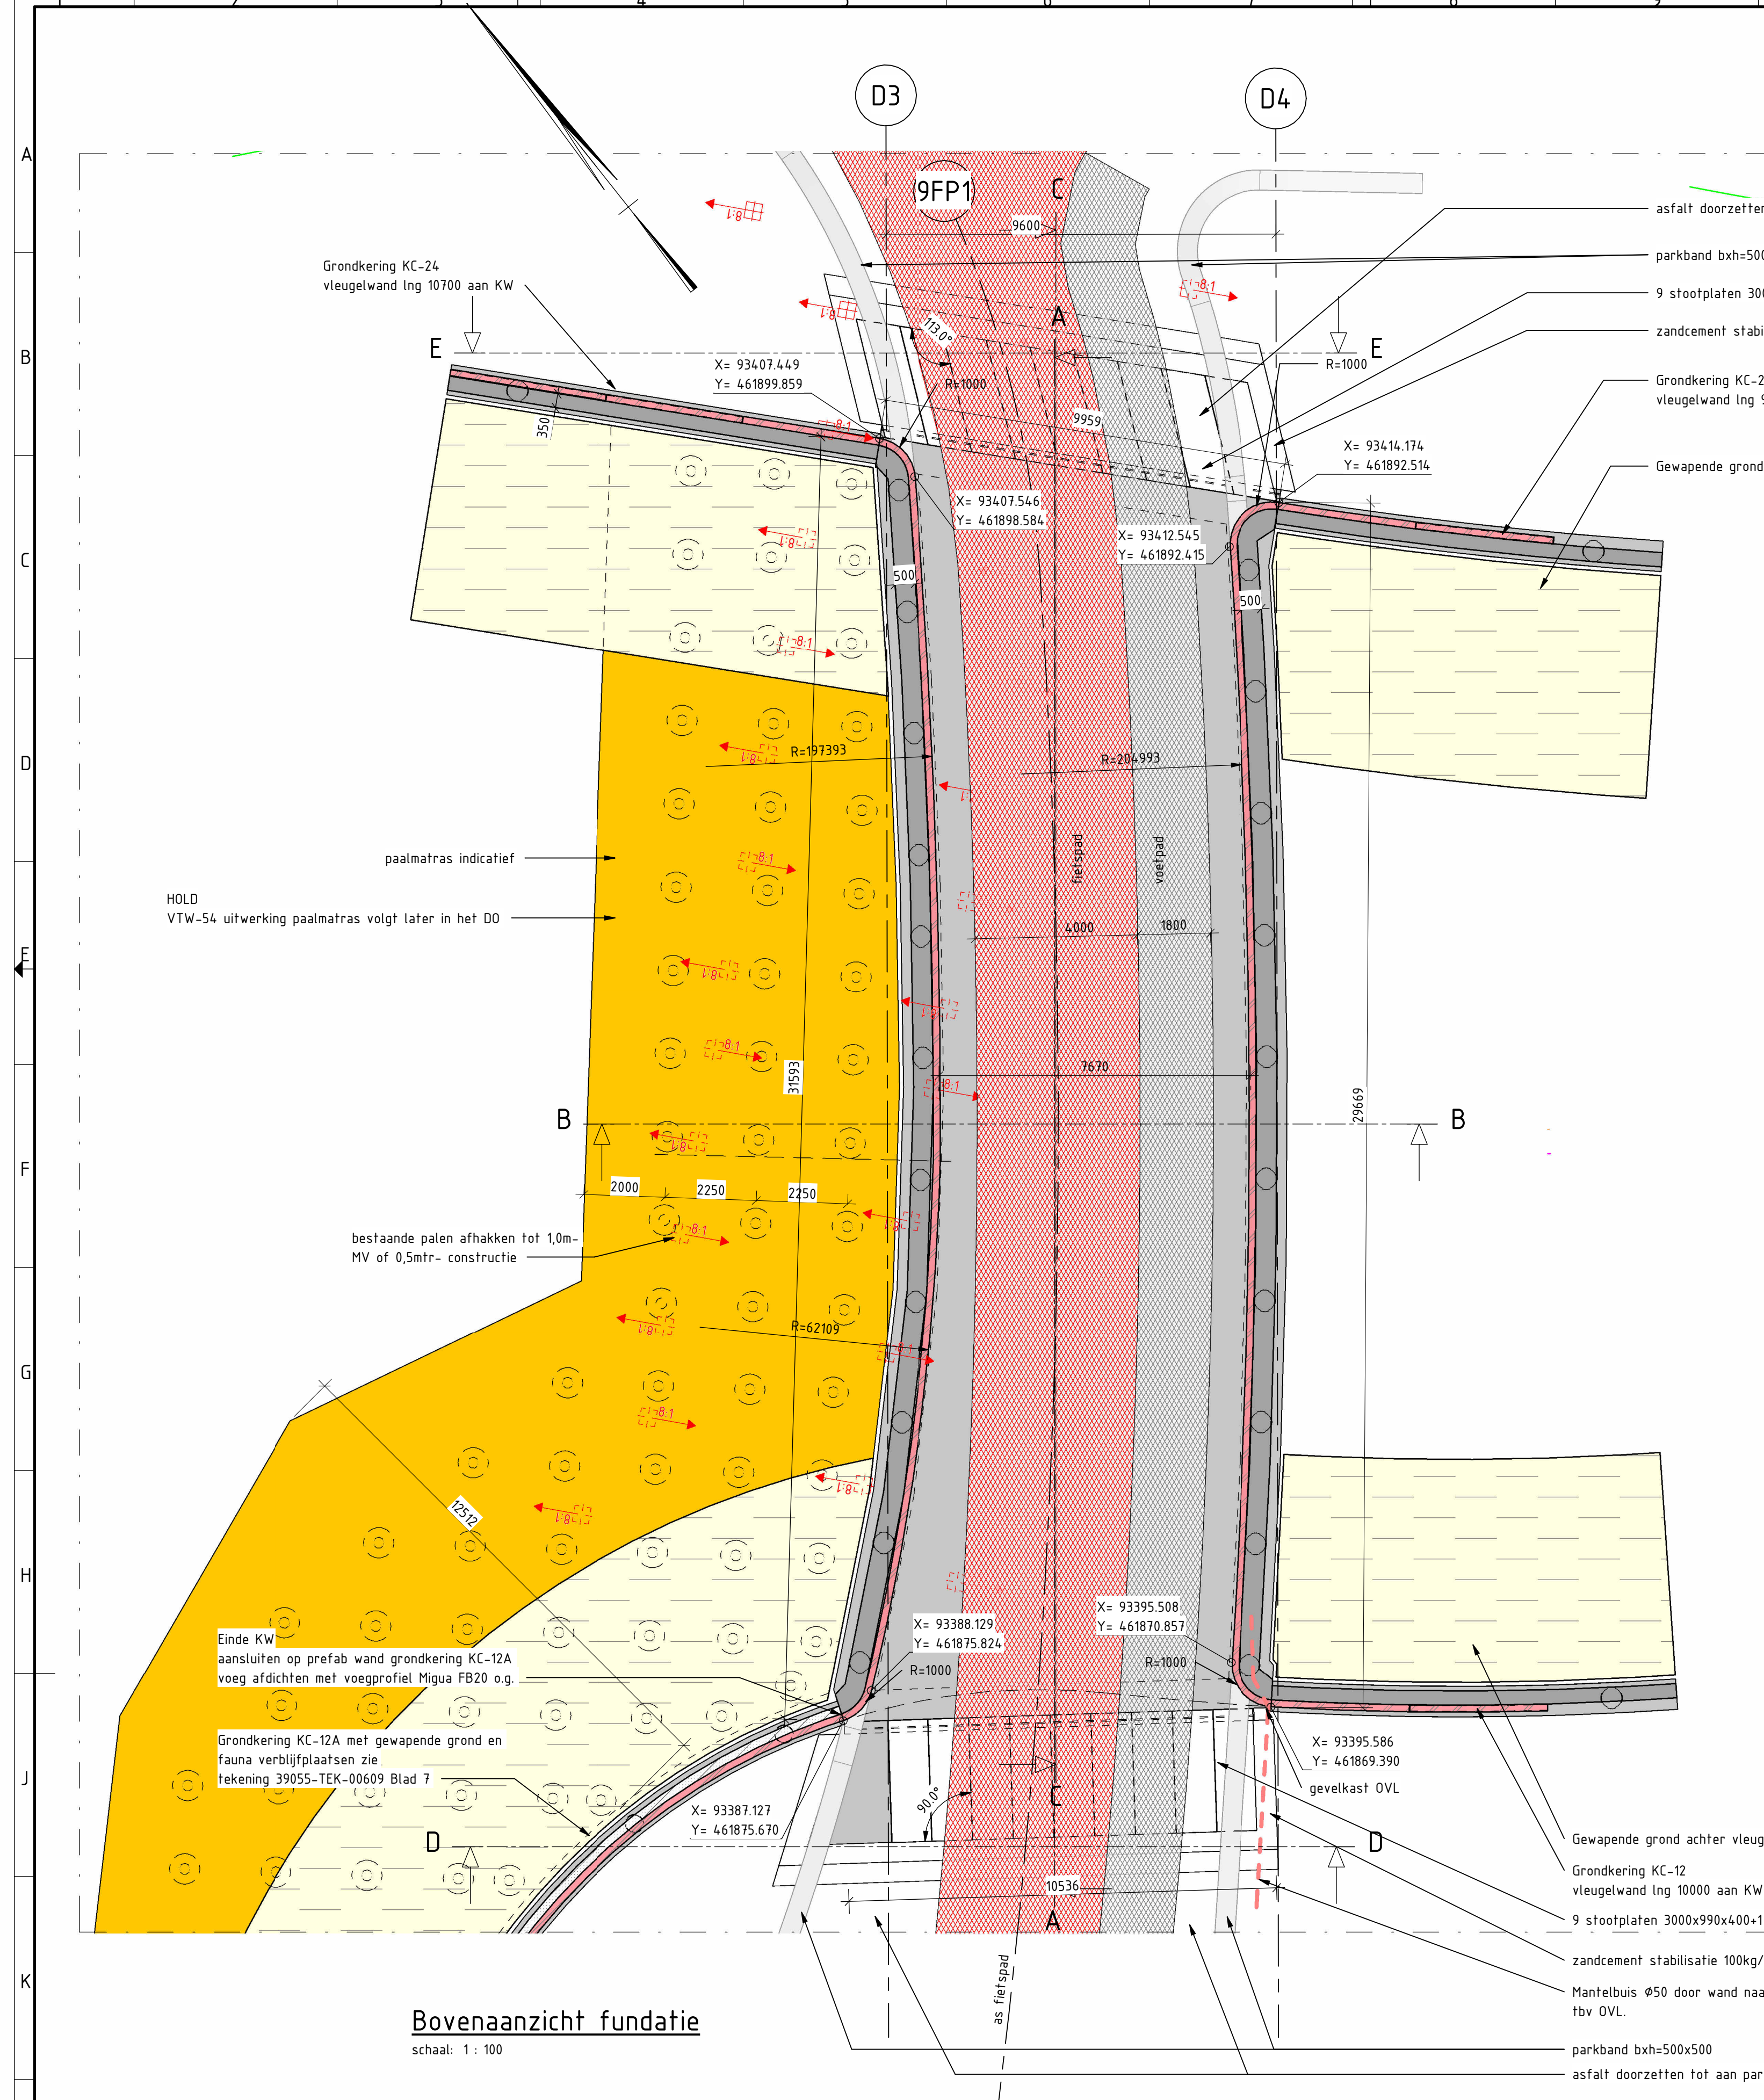


Bovenaanzicht fundatie
schaal: 1 : 100

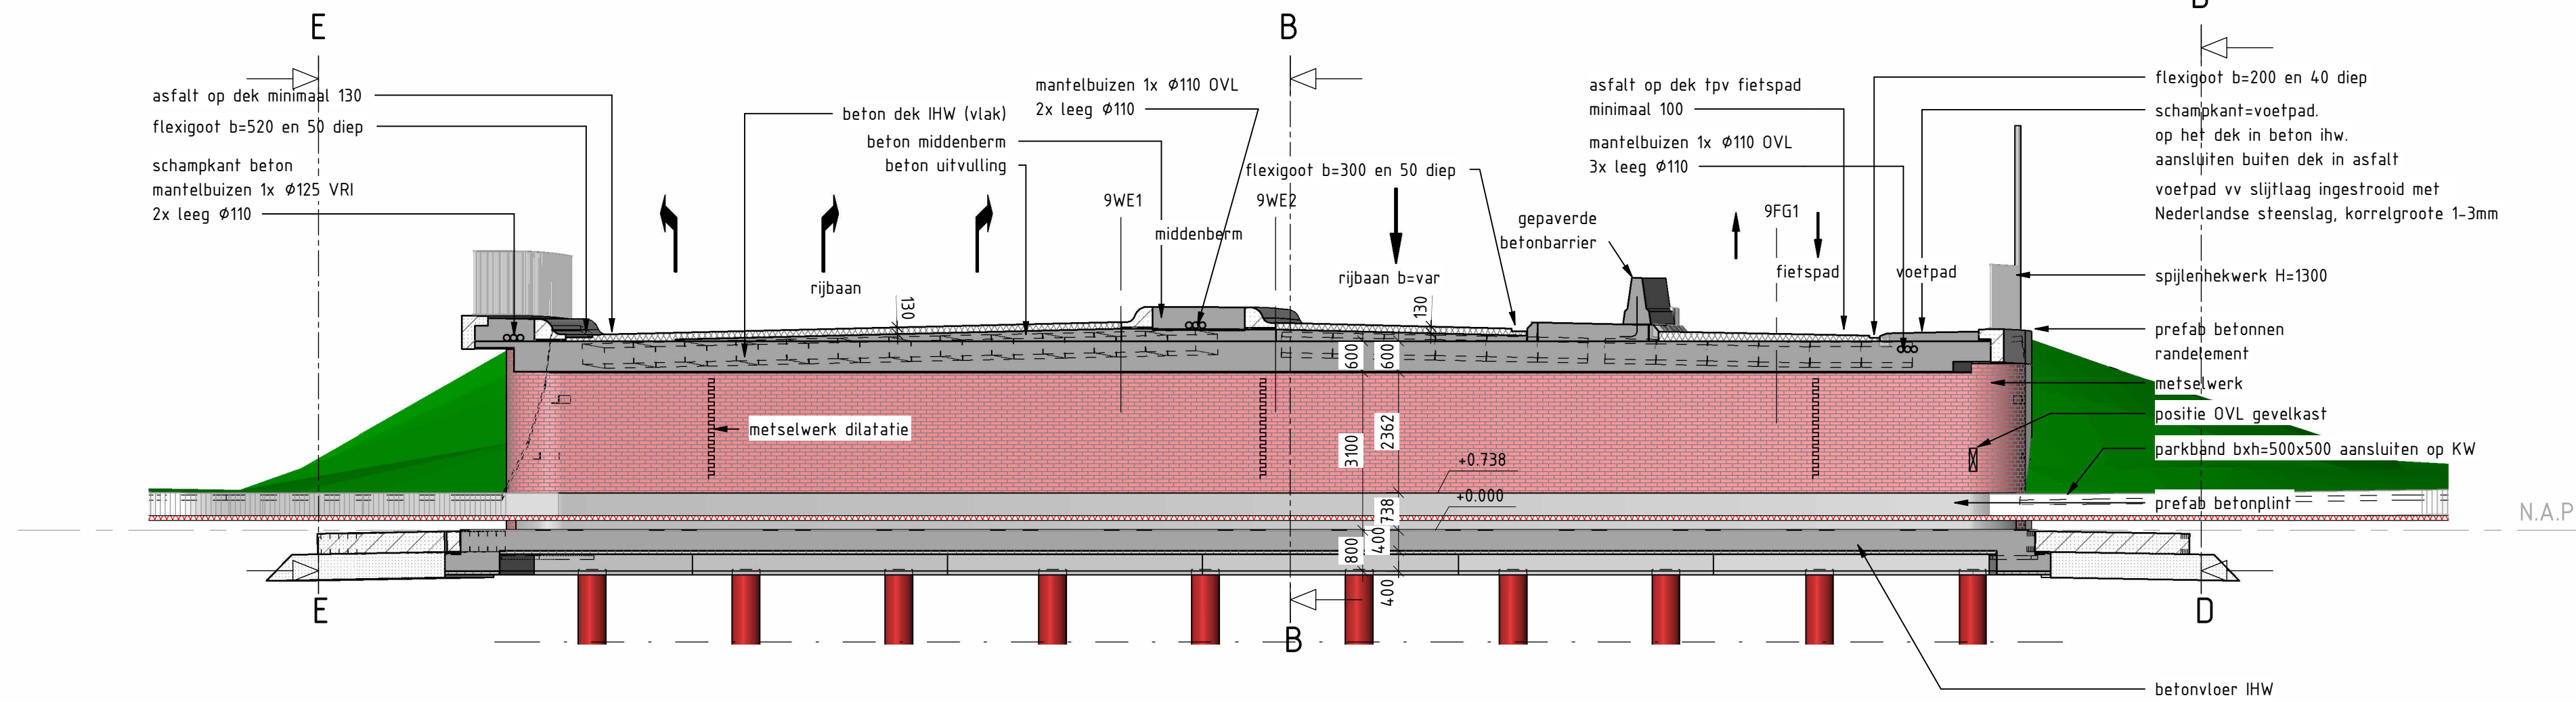


Doorsnede C-C
schaal: 1 : 100

Legenda


	Gwaped beton		Asfalt
	Prefab beton		Stortsteen
	Voorgespannen beton		Natuursteen
	Ongwaped beton		Granulaat
	Werkvloerbeton		Funderingszand
	Staal		Zandcementstabilisatie
	Metselwerk		Grond
	Metselwerk aanzicht		Gewapende grond

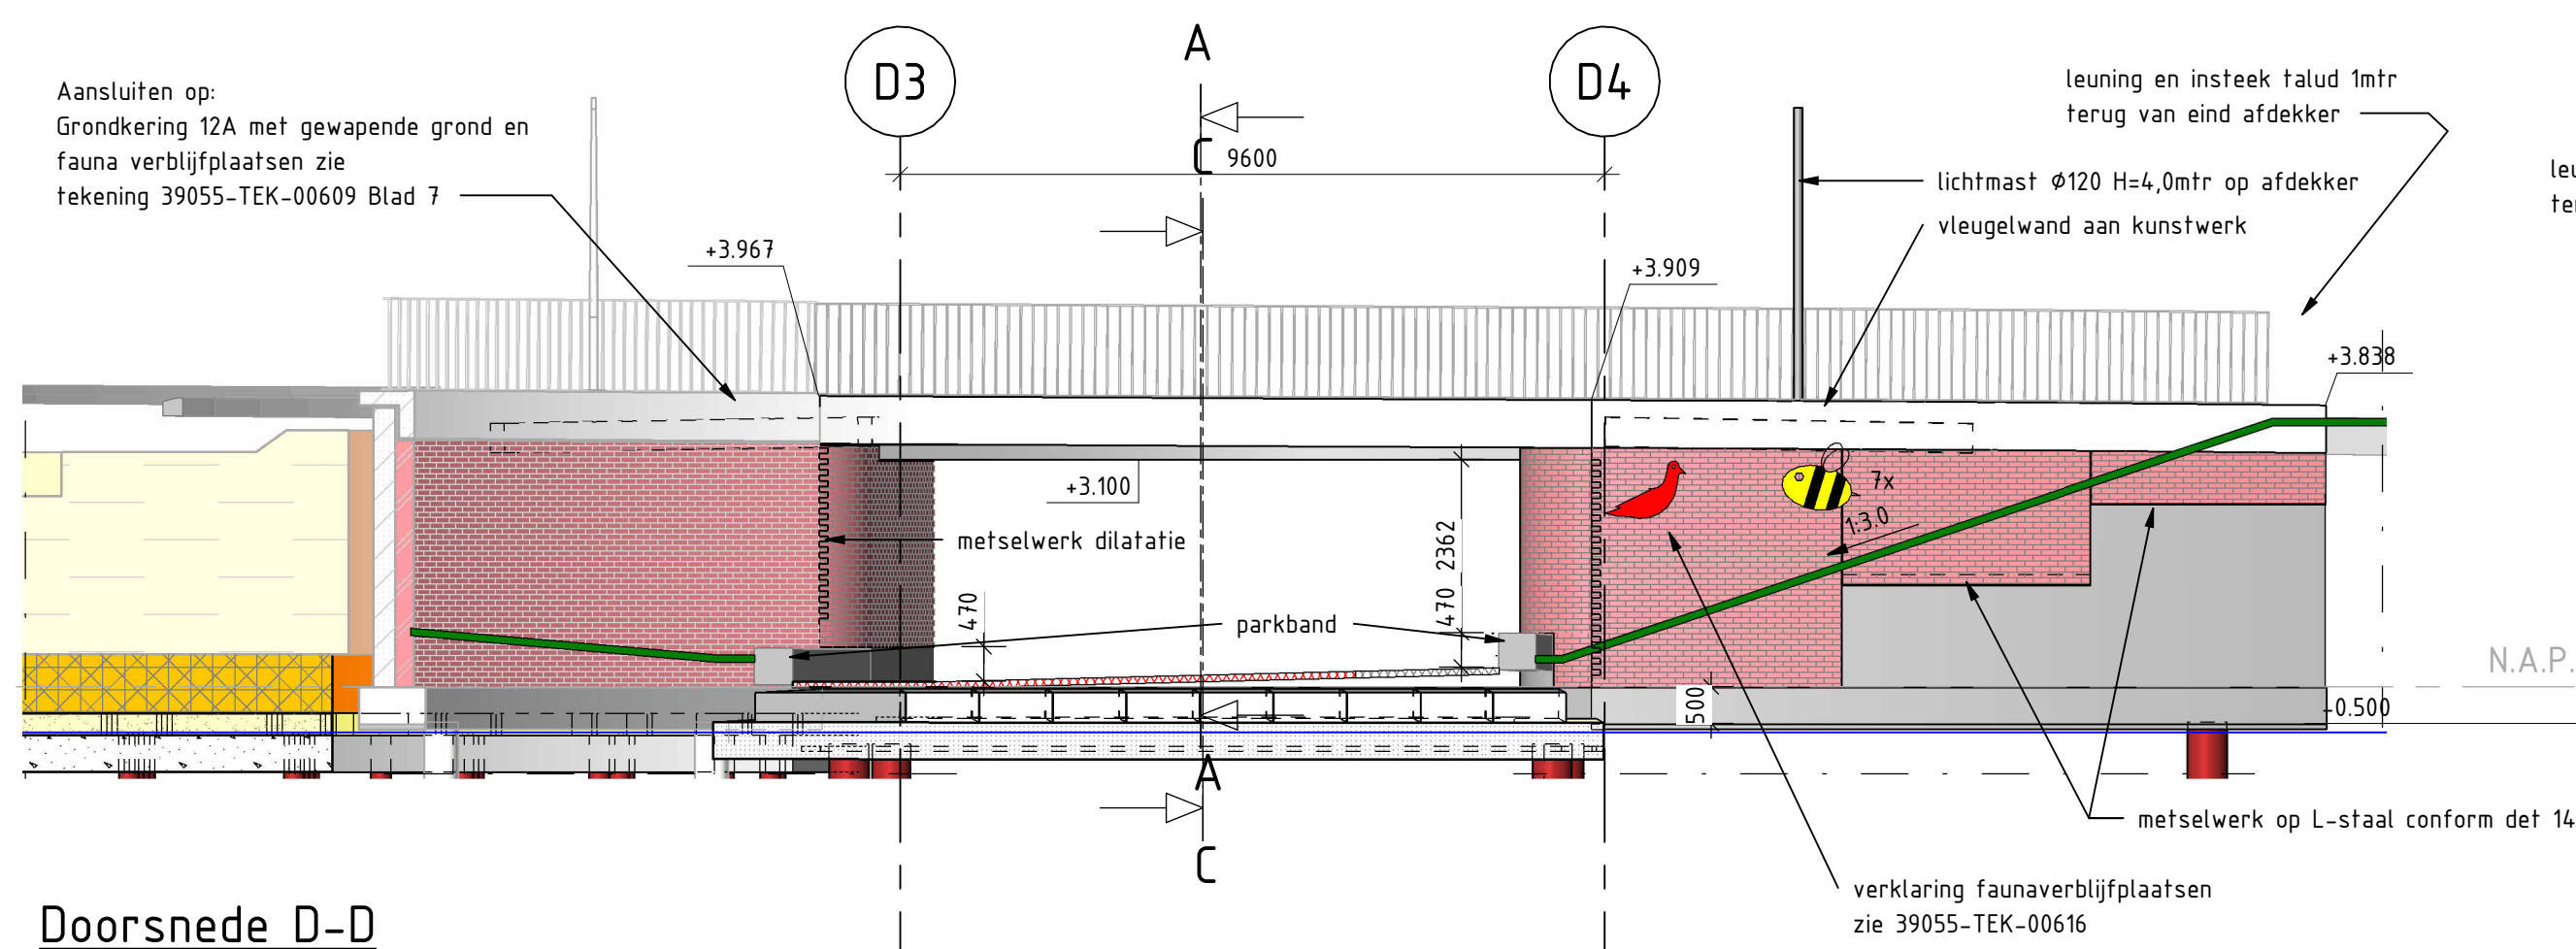

Doorsnede D-D
schaal: 1 : 100

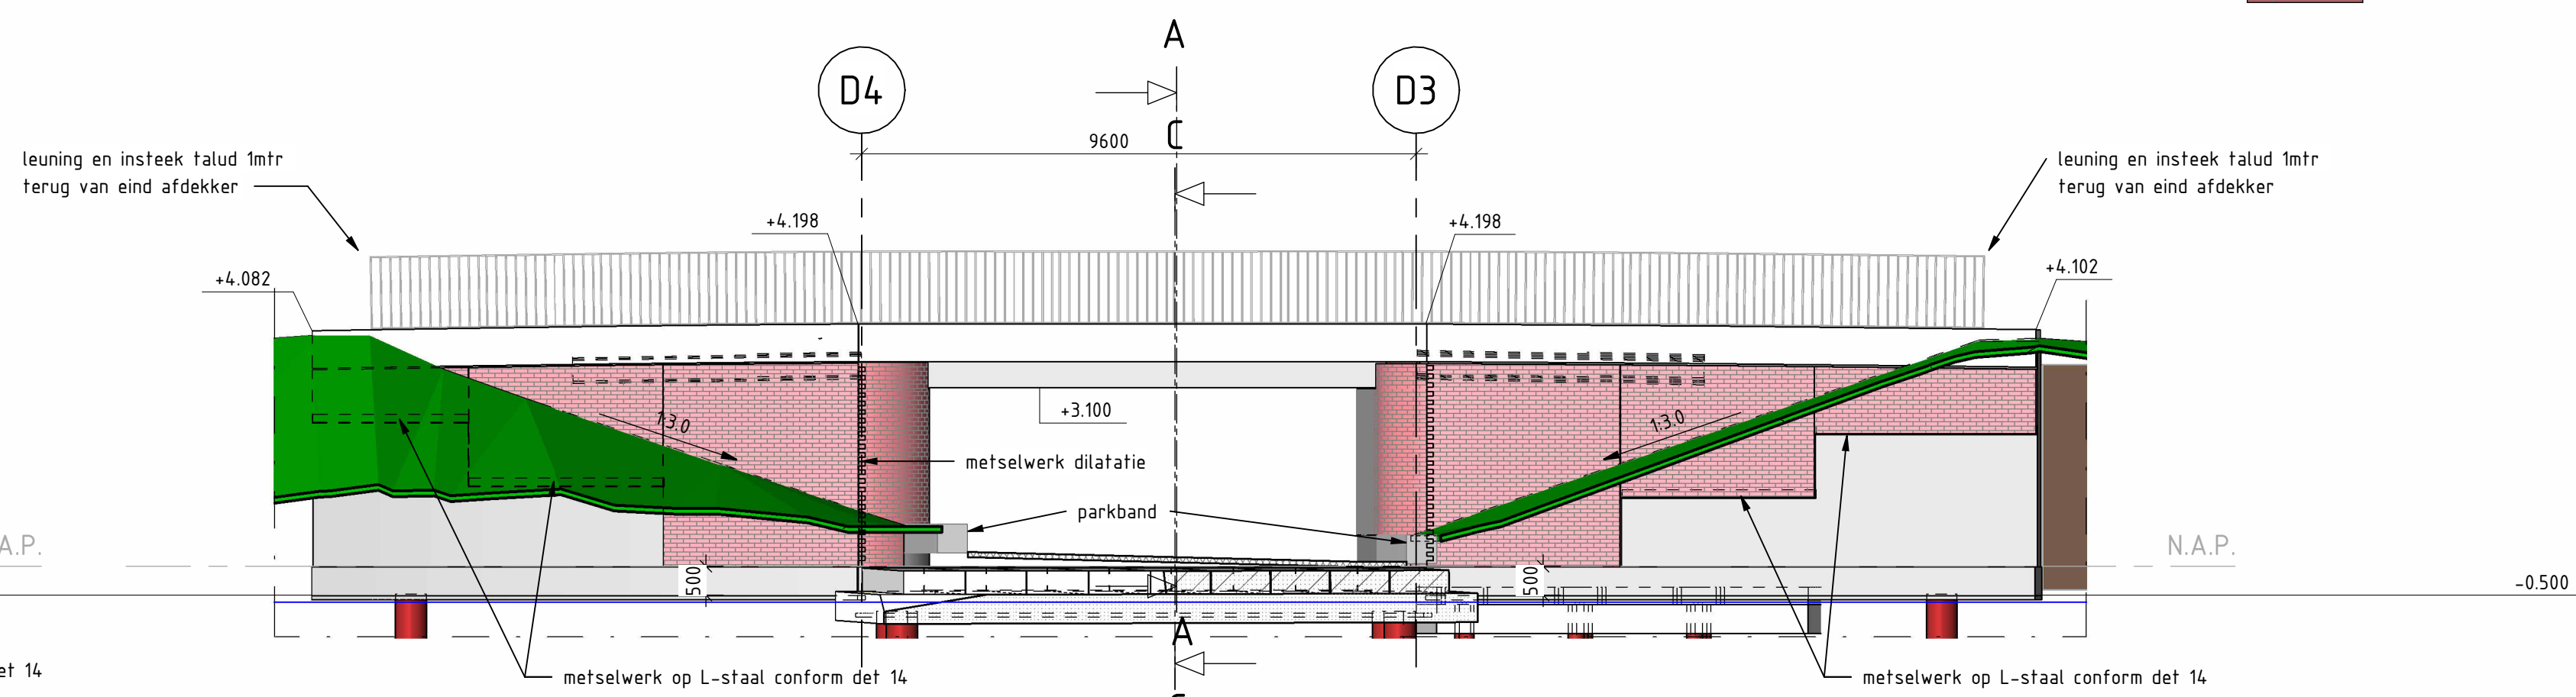

Doorsnede E-E
schaal: 1 : 100

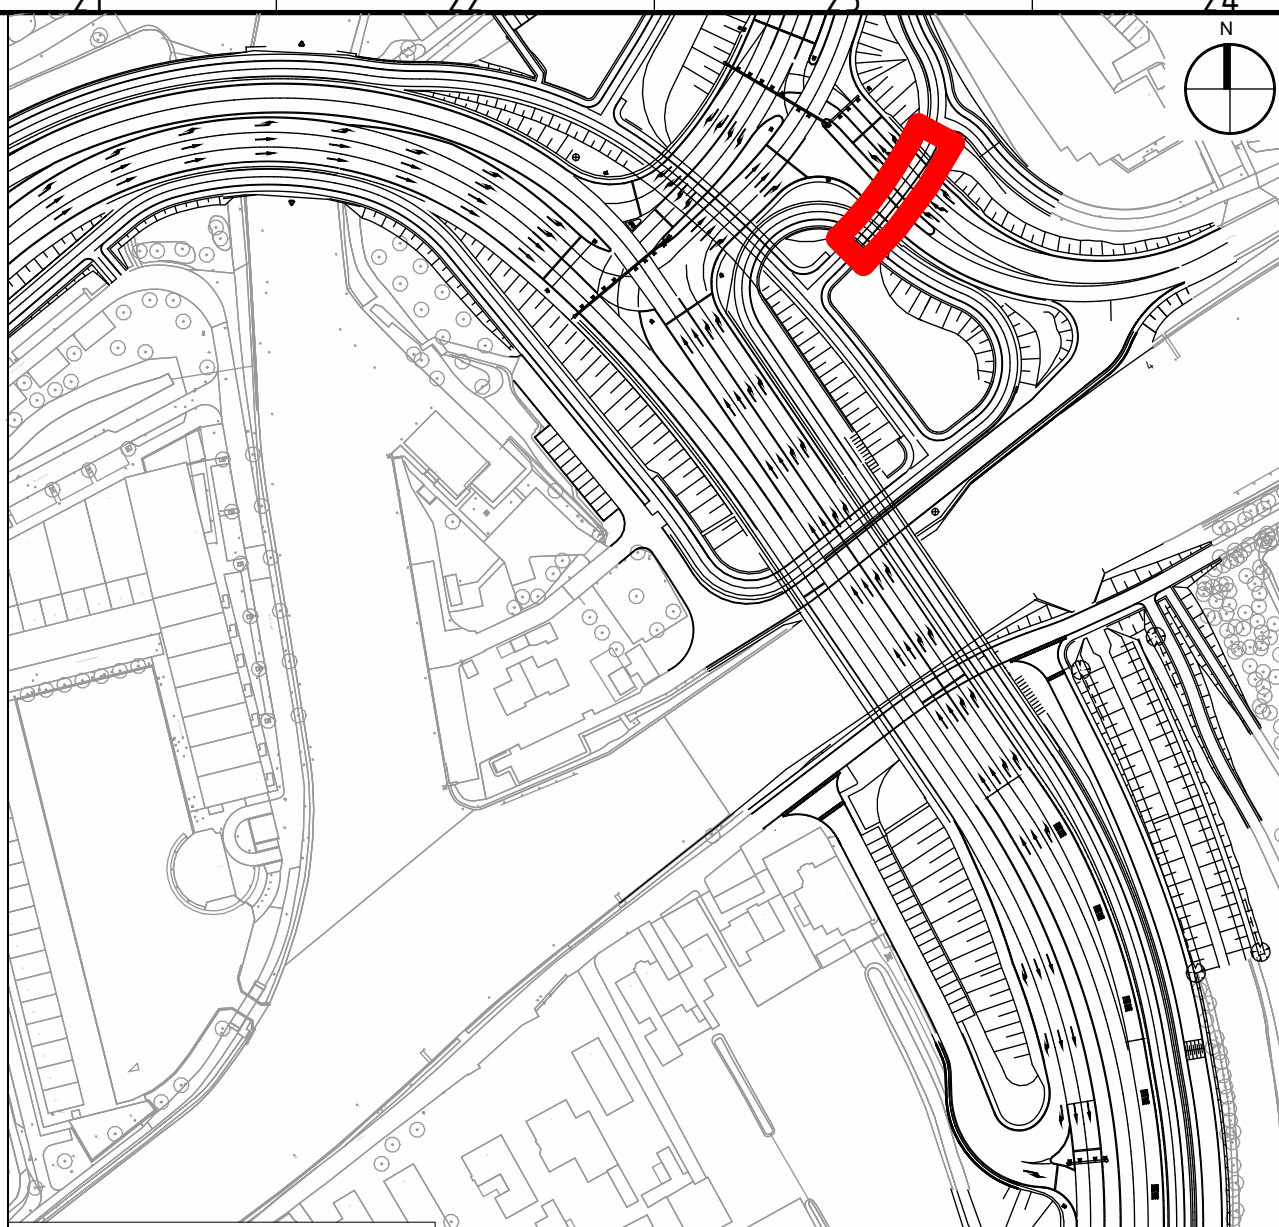

OVERZICHT SITUATIE

Algemene opmerkingen

- Onderstaande opmerkingen zijn tenzij anders aangegeven
- Referentievlak: Nederland RD
- Maatvoering in mm
- Peilmaten in meters t.o.v. N.A.P.
- Hoekmaatvoering in graden (360°)
- Voor de ontwerpnota wordt verwezen naar rapport: 39055-ONT-00587
- Gevolgklasse: CC3
- Vellingkanten betonwerk 10x10mm
- Vellingkanten bovenkant randelement R=7mm, zie ook 39055-TEK-00610
- Alle zichtbare vlakken van beton of metselwerk, uitgezonderd de onderzijde van brugdekken, voorzien van anti-graffiti coating. Zie ontwerpnota voor specificaties.
- Alle gewapend beton oppervlakken die in directe aanraking komen met dooizouten hydrofoberen.
- Betreft: bovenzijde dekken, schamkant, voetpaden, barrières, randelementen, plinten etc.
- Geschikt hydrofobermiddel cmt RTD1002 toepassen in twee lagen.
- Wanneer zowel anti-graffiti behandeling als hydrofobering hiervoor wordt voorgeschreven: alleen een waterdichte anti-graffiti coating toepassen
- Alle uitwendig zichtbare betonvlakken tot minimaal 0,30 m onder maaiveld uitvoeren conform [39055-WIS-00256 - Werkinstructie schoonbeton]
- Zie in dek niet gemodelleerd, ruimereservering hiervoor opgenomen
- Mantelbuizen die niet in gebruik zijn, voorzien van een trekkoord en gasdicht afstoppen
- Zandstabilisatie (100kg/m3 cement) toepassen onder stoelplaten
- Materiaal leuning: RVS 316L geborsteld
- Alle maatvoering weergegeven als L. zijn contractmaten, maatvoering weergegeven als L. zijn in het werk te bepalen maatmaten en toleranties
- In aanzichten en doorsneden >= 120 is het metselwerk weergegeven als een ruimereservering van 170mm. De ontwerpmaten voor aansluitingen pefab zijn 35-100-35mm.
- Omschrijving metselwerk:
 - Hergebruikte bakstenen, rood gemêleerd, wildverband met reliëf, toepassingsklasse: MX4,
 - Doorgestreken voeg antracietgrjs; breedte: 14 mm; diepte: 5mm
 - Spouwankers (indicatief): Ø4 - RVS A4, 4 st/m², binnen 250 mm van randen en openingen
 - extra strook hoh 300 mm aanbrengen, details NIB in UD
 - Open stoofvoegen (hoh 15 ml) toepassen in eerste laag boven maaiveld of latei en laatste laag onder rollaag of deksteen. Lage openingen voorzien van insectenwering
- Dilataties volgens tekening
- Zie 39055-PLAN-00873 - D-IRK) voor nadere eisen en principes.
- Constructief benodigde dilatie: doorgaand in achtergelegen constructie, deksteen, leuning etc. Dilatie in het metselwerk volgt verticaal de stoofvoegen.
- Overige dilataties in metselwerk zijn afhankelijk van de steenspecificaties en dienen in de UD fase in overleg met de steenleverancier bepaald te worden en vooraf ter goedkeuring worden aangeboden aan de constructeur en de architect.

- Symbol getande dilataties
- Breedte getande voeg gelijk aan normale voeg = 14 mm
- Vulling polymeerit bestrooid met steenspit (kleur antracietgrjs, afgestemd op voeg)
- Exacte ligging van de dilatievoeg is ondersticht aan het verloop, minimaliseer smalle horizontale randen


Referenties

- N206EW-CIV-KWM-M3-F99-Grondkeringen en overs.vrt
- N206EW-CIV-KWM-M3-F99-34000_Lammenschansunnel.vrt
- N206EW-KEL-KLM-XR-F99-47000.dwg
- N206EW-KEL-KLM-XR-F99-47000_3D.dwg
- N206EW-KEL-KLM-XR-F00-00000.dwg
- N206EW-WEG-DTM-EM-F00-00000_Bestande_Situatie.dwg
- N206EW-WEG-DTM-EM-F00-00000_Endsituatie.dwg
- N206EW-WEG-DWM-EM-F99-10000.dwg
- N206EW-WEG-GZM-XR-F99-00000_PIP- en Systeengrens.dwg
- N206EW-WEG-GZM-XR-F00-00000_Grondonderzoek.dwg
- N206EW-WEG-DWM-M3-F99-11110_Totaal_3D_export_2024-10-07.dwg
- N206EW-TN-DVL-XR-F99-41070_GEM LEIDEN.dwg

Bijbehorende tekeningen


- 39055-TEK-00594 - Blad 1 - Overzichtstekening dek raakvlakken / vormgeving
- 39055-TEK-00594 - Blad 2 - Overzichtstekening vloer raakvlakken / vormgeving
- 39055-TEK-00594 - Blad 3 - Overzichtstekening en doorsneden dek
- 39055-TEK-00594 - Blad 4 - Overzichtstekening en doorsneden vloer
- 39055-TEK-00594 - Blad 5 - Wand op as D3
- 39055-TEK-00594 - Blad 6 - Wand op as D4
- 39055-TEK-00594 - Blad 7 - Details
- 39055-TEK-00594 - Blad 8 - Palenplan

Voor leuningen en pefab afdekkers zie 39055-TEK-00610

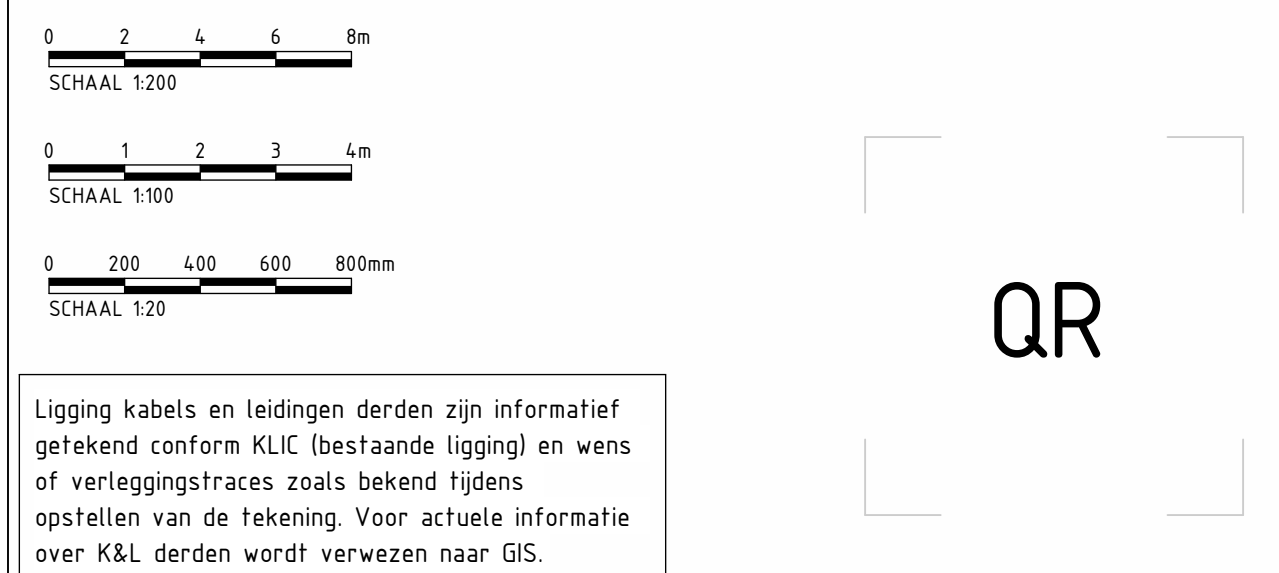

Ligging kabels en leidingen derden zijn informatief getekend conform K.L.C. (Bestaande ligging) en wens of verleggingstraces zoals bekend tijdens opstellen van de tekening. Voor actuele informatie over K.L. derden wordt verwezen naar GIS.

16	Definitief ontwerp	12-09-2025	PK
nr.	wijzigingsbeheer document historie	datum	tek.
Project: Rijnlandroute N206 Europaweg			
Civiel		Projectnr: P0039055	
Doorsneden en aanz. raakvlakken/vormgeving		Contract-/besteknr: D05-2021-004823	
Definitief Ontwerp		blad / bladen: 2 / 8	
Veldschansunnel (KW32)		formaat: A0	
OBJ. 3.5 (Topcode: 30H90)		schaal: As indicated	
getekend	P. Kok	d.d. 12-09-2025	par. /
gecontroleerd	C. Hartink	d.d. 12-09-2025	par. /
vriggaar	B. Gerritsen	d.d. 12-09-2025	par. /
status:	bestandnaam	docnr.	revisie:
DEFINITIEF	39055-TEK-00594		1.0

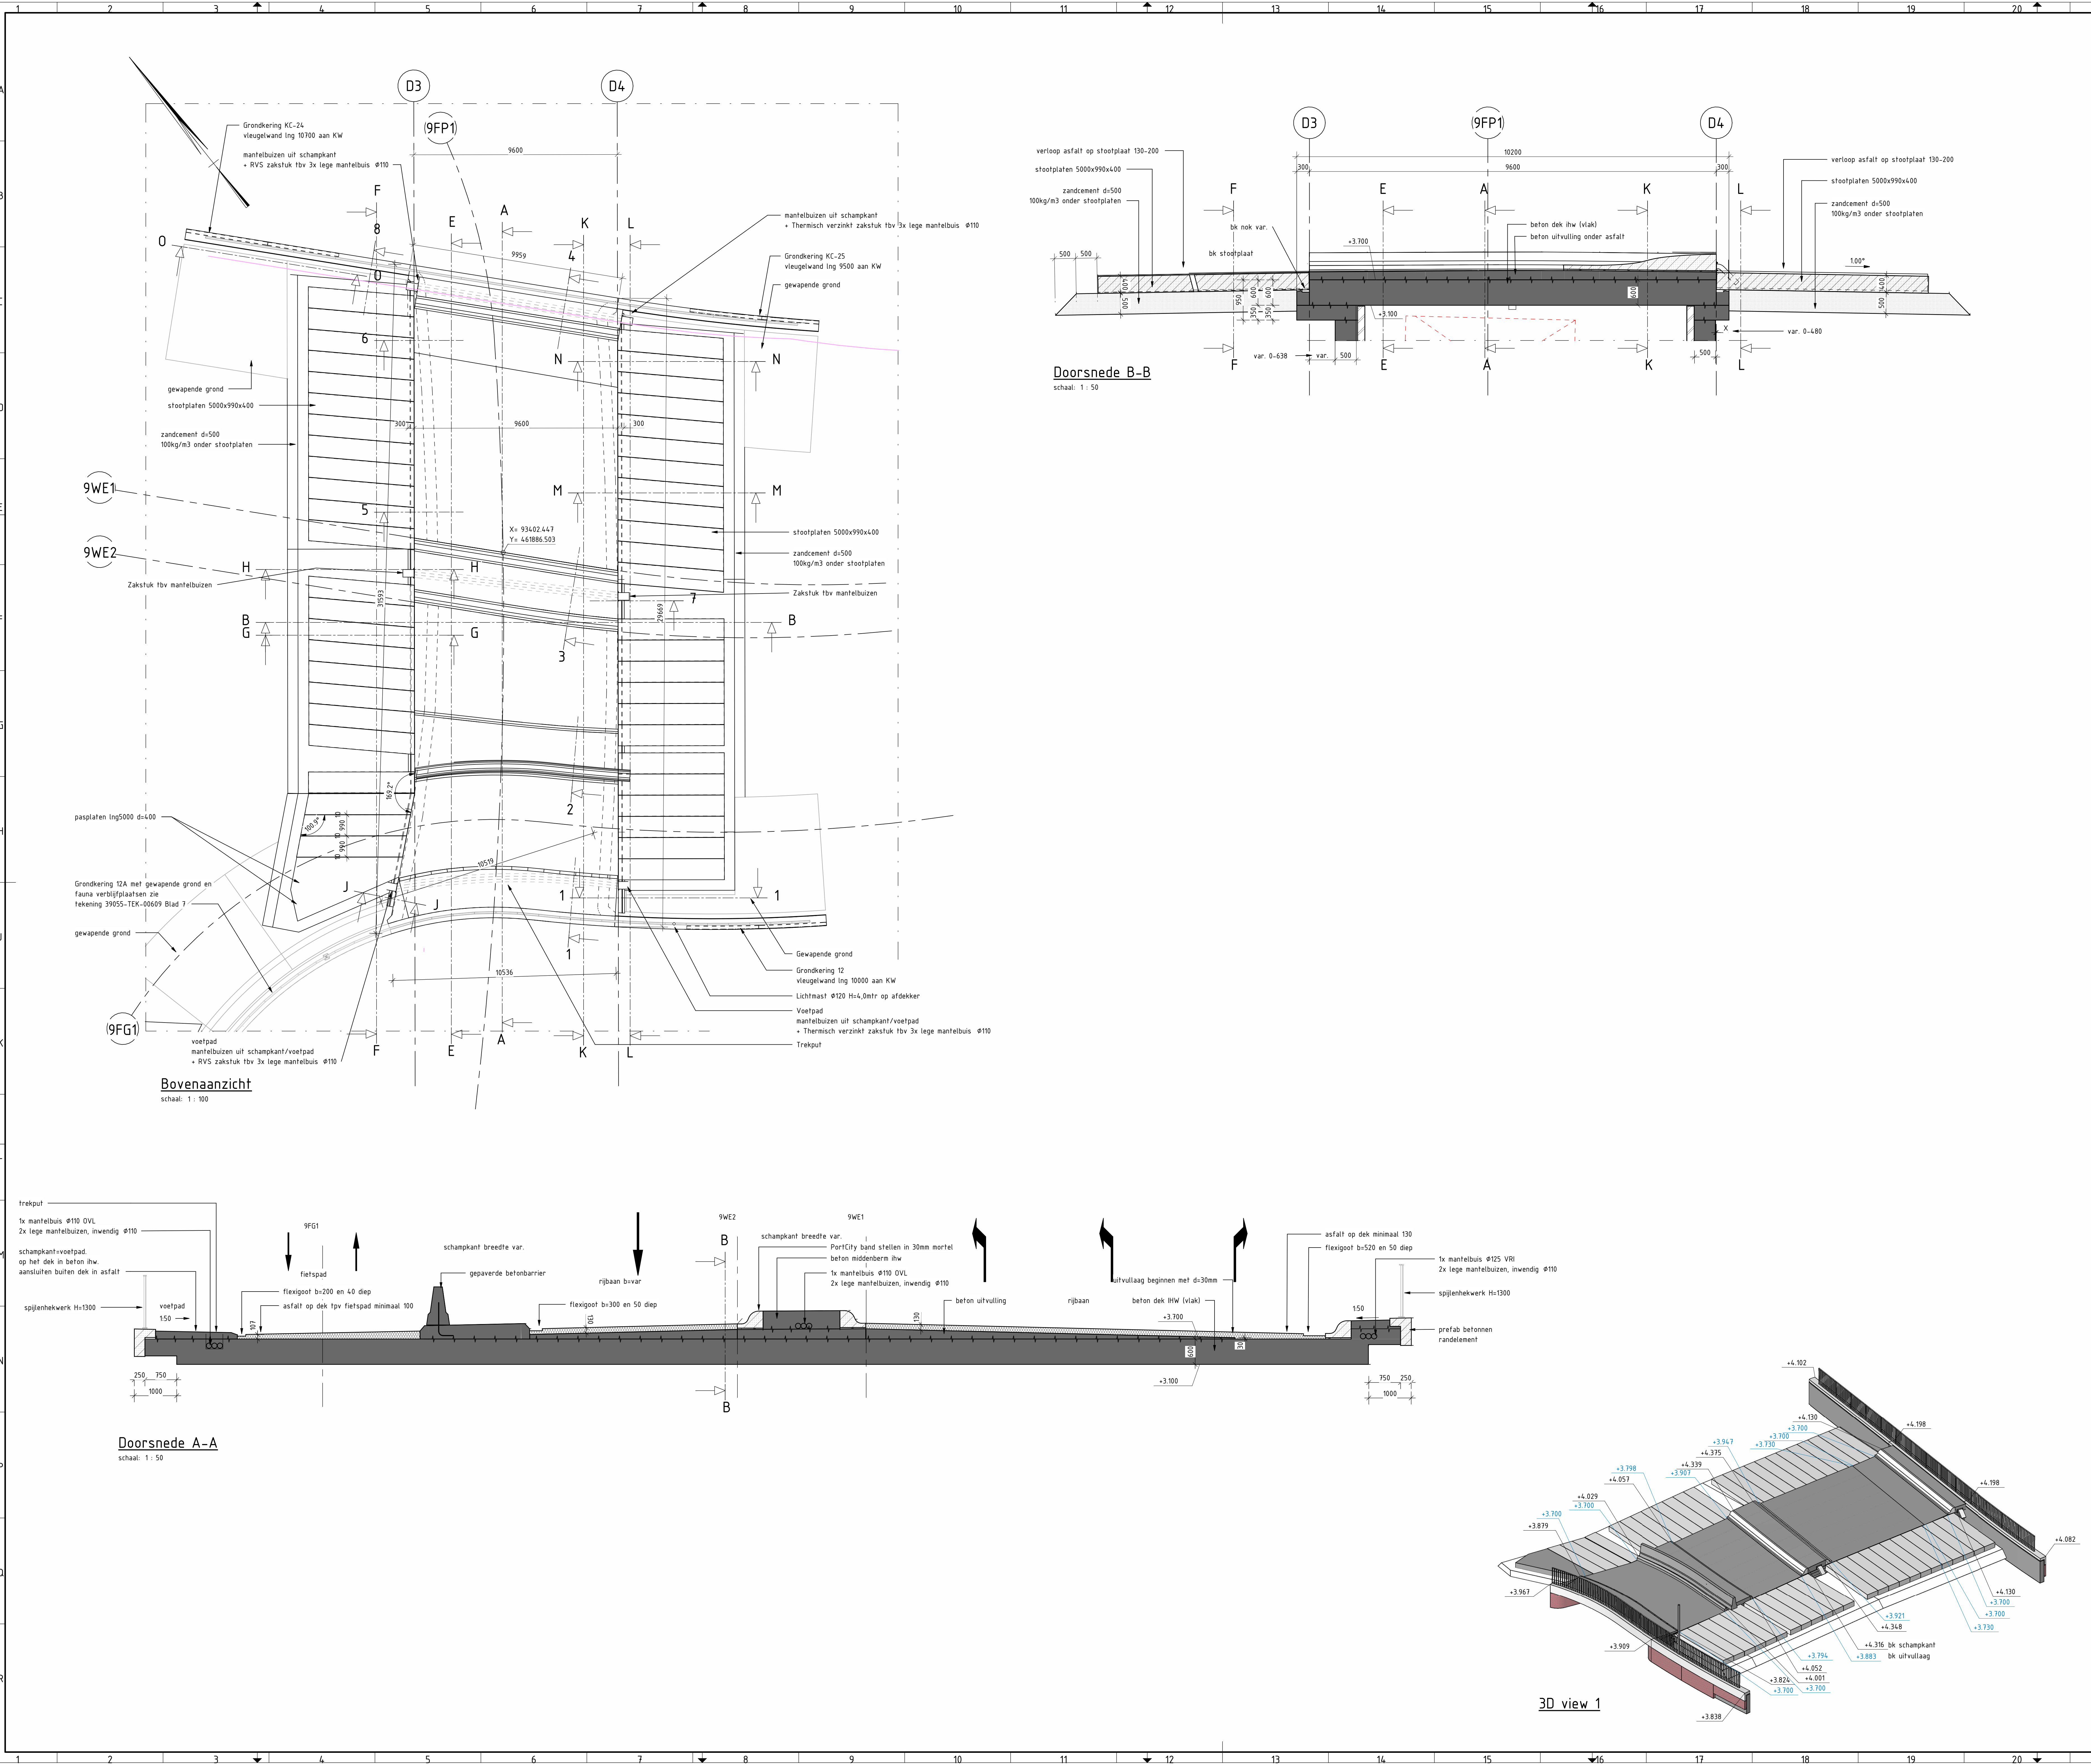

Legenda

	Gepapend beton		Asfalt
	Prefab beton		Stortsteen
	Voorgespannen beton		Natuursteen
	Ongewapend beton		Granulaat
	Werkvloerbeton		Funderingszand
	Staal		Zandcementstabilisatie
	Metselwerk		Grond
	Metselwerk aanzicht		Gewapende grond

Agemene opmerkingen

- Onderstaande opmerkingen zijn tenzij anders aangegeven
- Referentiestelsel Nederland RD
- Maatvoering in mm
- Peilmaten in meters t.o.v. N.A.P.
- Hoekmaatvoering in graden (360°)
- Voor de ontwerpnota wordt verwezen naar rapport: 39055-ONT-00587
- Gevelglasse: CC3
- Vellingkanten betonwerk 10x10mm
- Vellingkanten bovenkant randelement R=7mm, zie ook 39055-TEK-00610
- Alle zichtbare vlakken van beton of metselwerk, uitgezonderd de onderzijde van brugdekken, voorzien van anti-graffiti coating. Zie ontwerpnota voor specificaties.
- Alle gewapend betonnen oppervlakken die in directe aanraking komen met dooizouten hydrofoberen.
- Betreft: bovenzijde dekken, schampankanten, voetpaden, barriers, randelementen, plinten etc.
- Geschikt hydrofobemiddel conform RTD1002 toepassen in twee lagen.
- Wanneer zowel anti-graffiti behandeling als hydrofoberen wordt voorgeschreven: alleen een waterdichte anti-graffiti coating toepassen
- Alle uitwendig zichtbare betonvlakken tot minimaal 0,30 m onder maaiveld uitvoeren conform [39055-WIS-00256 - Werkstructuur schootbeton]
- Zeeg in dek niet gemodificeerd, ruimtereservering hiervoor opgenomen.
- Mantelbuizen die niet in gebruik zijn, voorzien van een trekkoord en gasdicht afstoppen.
- Zandstabilisatie (100kg/m3 cement) toepassen onder stootplaten
- Materiaal leuning RVS 316L geborsteld
- Alle maalvoering weergegeven als [L] zijn contractmaten, maalvoering weergegeven als [L] zijn in het werk te bepalen restmaten en toleranties.
- In aanzichten en doorsneden >= 120 is het metselwerk weergegeven als een ruimtereservering van 170mm. De ontwerpmaten voor aansluitingen prefab zijn 35-100-35mm.


Referenties

- N206EW-CIV-KWM-M3-F99-Grondkeringen en overs.rvt
- N206EW-CIV-KWM-M3-F99-34000_1ammenschanstunnel.rvt
- N206EW-KEL-KLM-KR-F99-L7000.dwg
- N206EW-KEL-KLM-KR-F99-L7000_3D.dwg
- N206EW-KEL-KLM-KR-F20-00000.dwg
- N206EW-WEG-OTM-EM-F00-00000_Bestande Situatie.dwg
- N206EW-WEG-OTM-EM-F99-00000_Eindsituatie.dwg
- N206EW-WEG-GZM-EM-F99-10000.dwg
- N206EW-WEG-GZM-KR-F99-00000_PIP- en Systeemgrens.dwg
- N206EW-WEG-GOZ-KR-F00-00000_Grondonderzoek.dwg
- N206EW-WEG-DWM-M3-F99-11110_Totaal_3D_export_2024-10-07.dwg
- N206EW-TM-DVL-KR-F99-41070_GEM LEIDEN.dwg

Bijbehorende tekeningen


- 39055-TEK-00594 - Blad 1 - Overzichtstekening dek raakvlakken / vormgeving
- 39055-TEK-00594 - Blad 2 - Overzichtstekening vier raakvlakken / vormgeving
- 39055-TEK-00594 - Blad 3 - Overzichtstekening en doorsneden dek
- 39055-TEK-00594 - Blad 4 - Overzichtstekening en doorsneden vloer
- 39055-TEK-00594 - Blad 5 - Wand op as D3
- 39055-TEK-00594 - Blad 6 - Wand op as D4
- 39055-TEK-00594 - Blad 7 - Details
- 39055-TEK-00594 - Blad 8 - Paleplan

Voor leuningen en prefab afdekkers zie 39055-TEK-00610

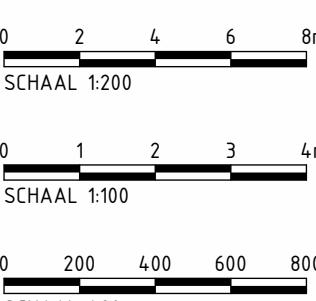

Ligging kabels en leidingen derden zijn informatief getekend conform KLIC (bestaande ligging) en wens of verleggingstraces zoals bekend tijdens opstellen van de tekening. Voor actuele informatie over K&L derden wordt verwezen naar GIS.

16	Definitief ontwerp	12-09-2025	PK
nr.	wijzigingsbeheer document historie	datum	tek.
Project: Rijnlandroute N206 Europaweg			
Projectnr: P0039055			
Contract-/besteknr: D05-2021-004823			
blad / bladen: 3 / 8			
formaat: A0			
getekend: P. Kok d.d. 12-09-2025 par. f			
gecontroleerd: C. Hartink d.d. 12-09-2025 par.			
vrigbare: R. Gerritzen d.d. 12-09-2025 par.			
status: definitief			
bestandsnaam: 39055-TEK-00594			
revisie: 1.0			

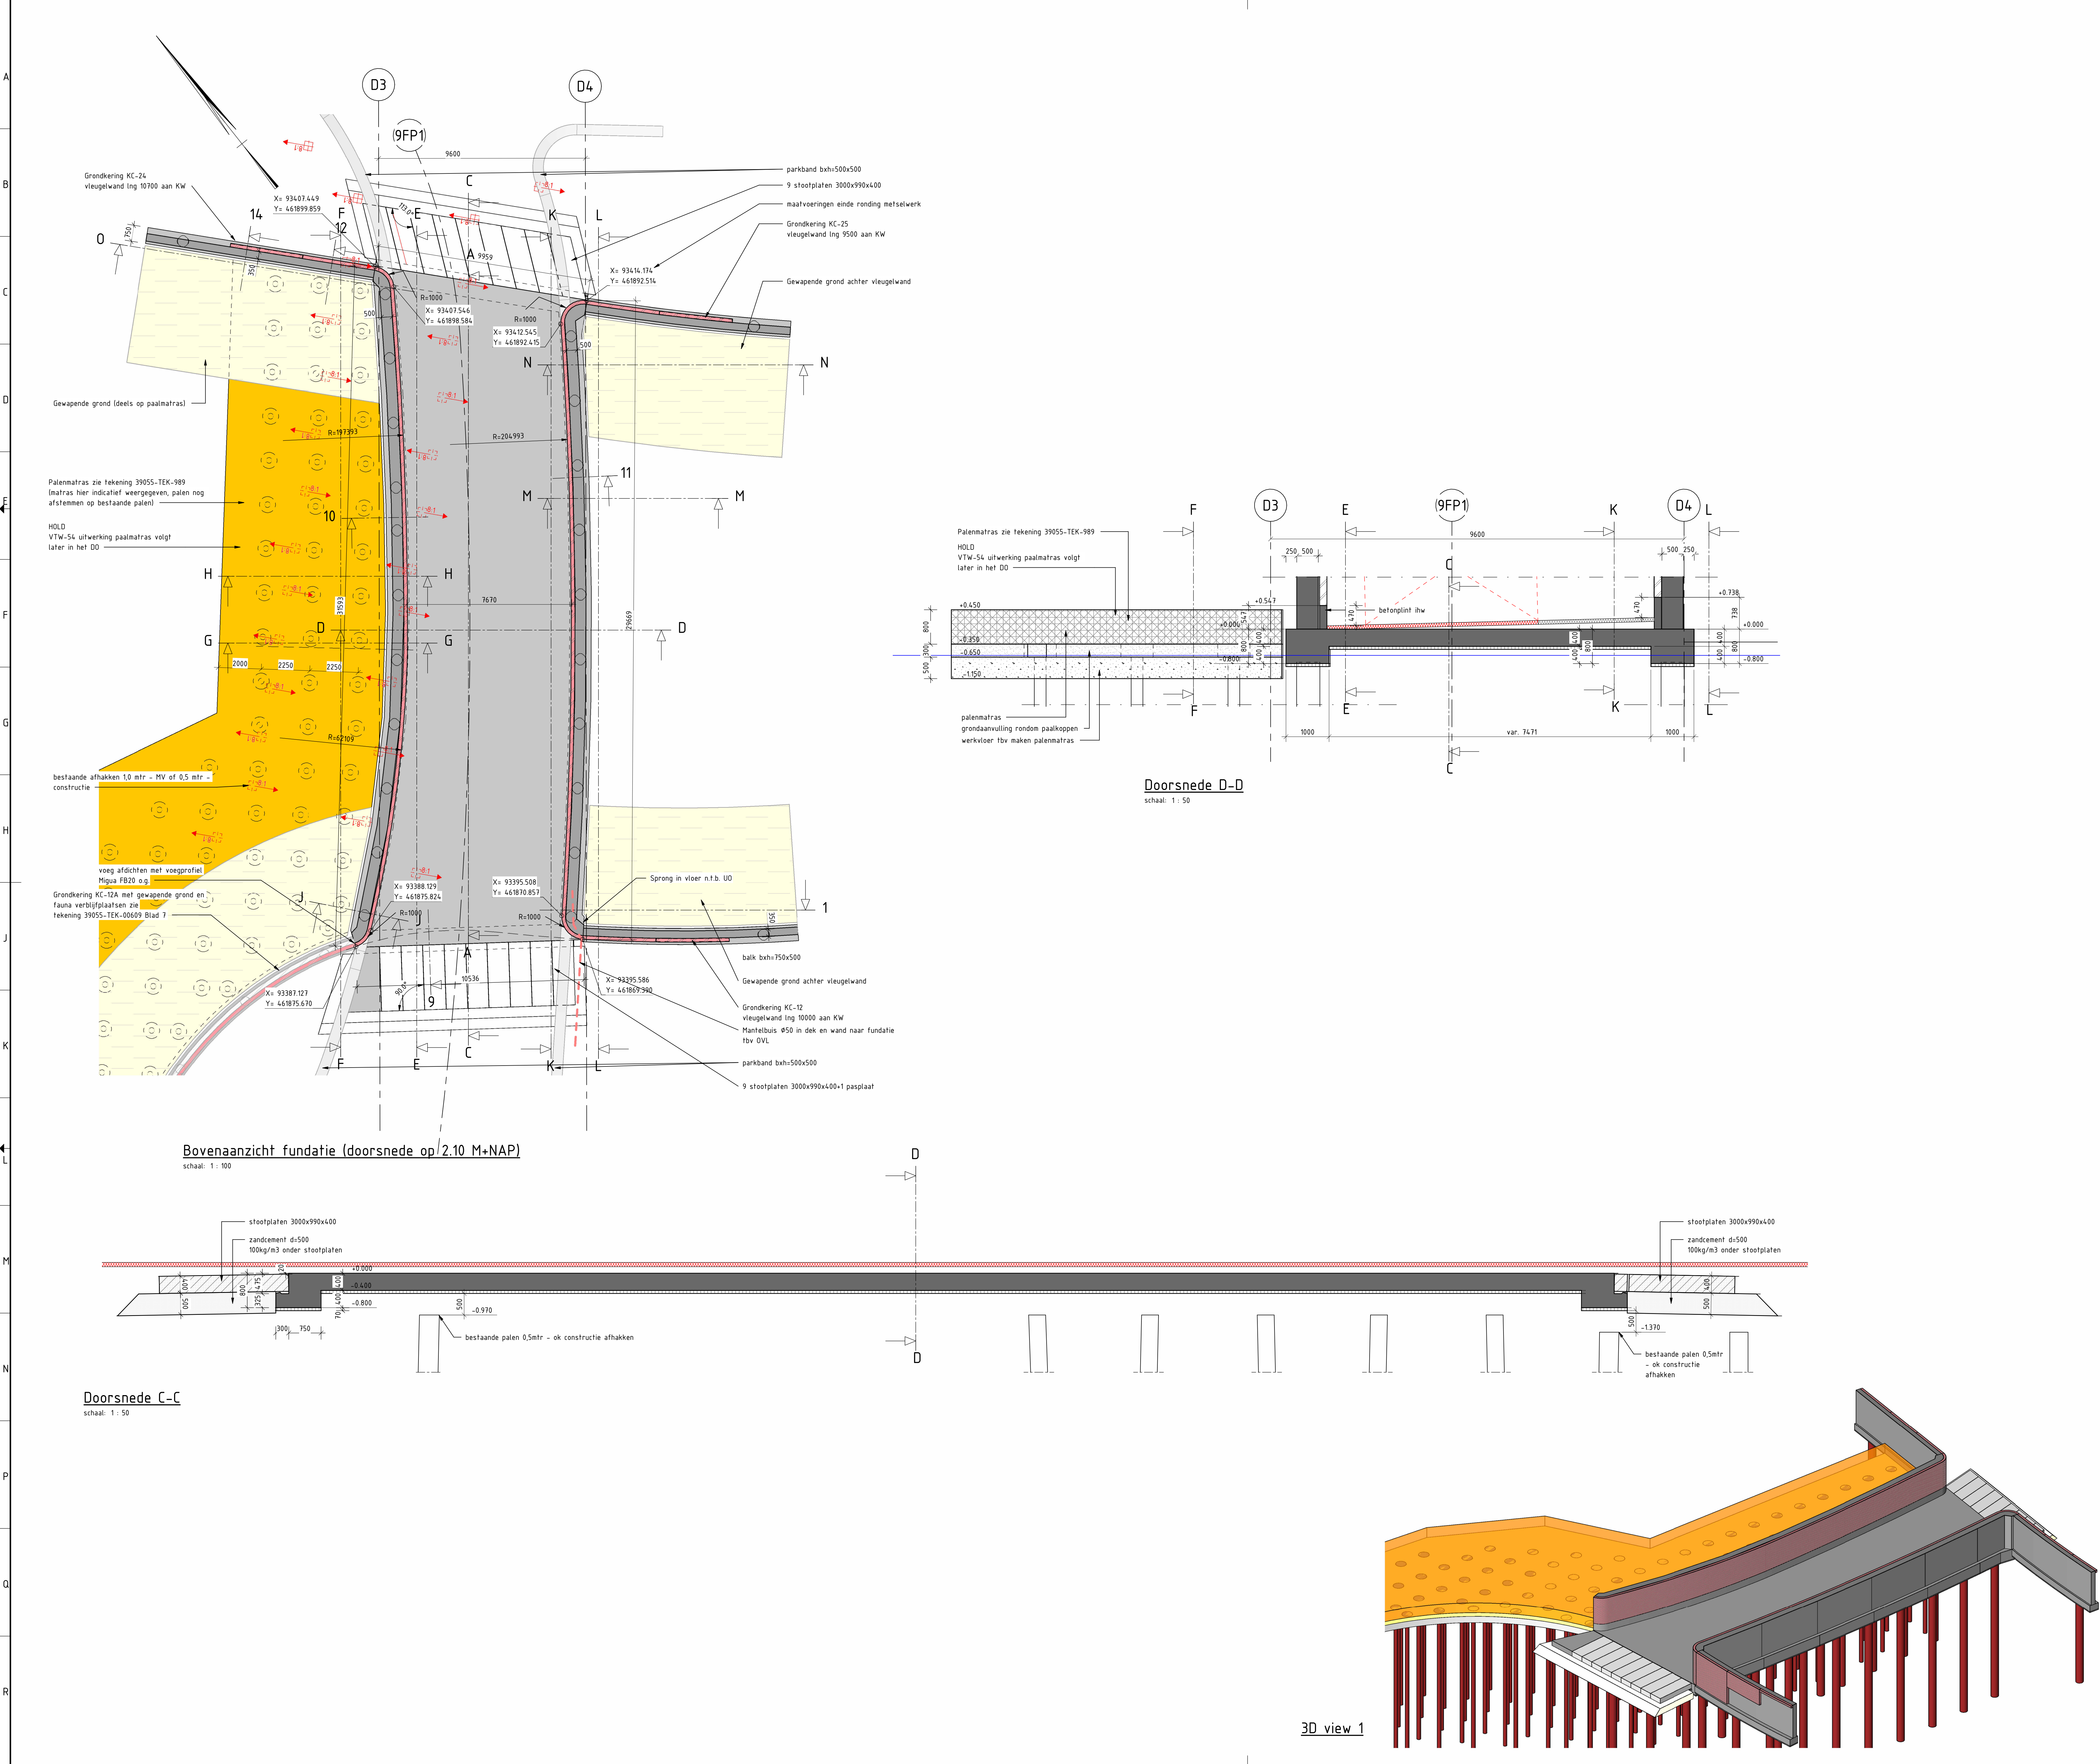

Legenda

	Gewapend beton		Asfalt
	Prefab beton		Stortsteen
	Voorgespannen beton		Natuursteen
	Ongewapend beton		Granaal
	Werkvloerbeton		Funderingszand
	Staal		Zandcementstabilisatie
	Metselwerk		Grond
	Metselwerk aanzicht		Gewapende grond

Agemene opmerkingen

- Onderstaande opmerkingen zijn tenzij anders aangegeven
- Referentiestelsel Nederland RD
- Maatvoering in mm
- Palenmaten in meters t.o.v. N.A.P.
- Hoekmaatvoering in graden (360°)
- Voor de ontwerpdata wordt verwezen naar rapport: 39055-ONT-00567
- Gevolgklasse EC3
- Vellingkanten betonwerk 10x10mm
- Vellingkanten bovenkant randelament R=7mm, zie ook 39055-TEK-00610
- Alle zichtbare vlakken van beton of metselwerk, uitgezonderd de onderzijde van brugdekken, voorzien van anti-graffiti coating. Zie ontwerpdata voor specificaties.
- Alle gewapend betonnen oppervlakken die in directe aanraking komen met doolzouten hydrofoberen
- Betmft: bevezijde dekken, schuimkanten, voertpaden, barriers, randelementen, plinten etc.
- Geschild hydrofobermiddel cmt RTD1002 toepassen in twee lagen
- Wanneer zowel anti-graffiti behandeling als hydrofoberen wordt voorgeschreven: alleen een waterdichte anti-graffiti coating toepassen
- Alle uitwendig zichtbare betonvlakken tot minimaal 0,30 m onder maalfeld uitvoeren conform 39055-WIS-00256 - Werkconstructie schootbeton
- Zeg in dek niet gemodelleerd, ruimereservering hiervoor opgenomen
- Manelbuizen die niet in gebruik zijn, voorzien van een trekkoord en gasdicht afdoopen
- Zandstabilisatie (100kg/m3 cement) toepassen onder stootplaten
- Materiaal leuning RVS 316L geborsteld
- Alle maatvoering weergegeven als (..) zijn contractmaten, maatvoering weergegeven als (..) zijn in het werk te bepalen resmaten en toleranties
- In aanzichten en doorsneden > 120 is het metselwerk weergegeven als een ruimereservering van 170mm. De ontwerpmaten voor aansluitingen prefab zijn 35-100-35mm.

Referenties

- N206EW-CIV-KWM-M3-F99-Grondkeringen en overs.rvt
- N206EW-CIV-KWM-M3-F99-34000_Lammenschansfunnel.rvt
- N206EW-KEL-KLM-XR-F99-47000.dwg
- N206EW-KEL-KLM-XR-F99-47000_3D.dwg
- N206EW-KEL-KLM-XR-F00-00000.dwg
- N206EW-WEG-DTH-EM-F99-00000_Bestande_Situatie.dwg
- N206EW-WEG-DTH-EM-F99-00000_Endsituatie.dwg
- N206EW-WEG-DWM-EM-F99-10000.dwg
- N206EW-WEG-GZM-XR-F99-00000_PIP- en Systeengrens.dwg
- N206EW-WEG-GZM-XR-F99-00000_Grondonderzoek.dwg
- N206EW-WEG-DWM-M3-F99-11110_Totaal_3D_export_2024-10-07.dwg
- N206EW-TIN-OVL-XR-F99-47070_GEM LEIDEN.dwg

Bijbehorende tekeningen

- 39055-TEK-00594 - Blad 1 - Overzichtstekening dek raakvlakken / vormgeving
- 39055-TEK-00594 - Blad 2 - Overzichtstekening vloer raakvlakken / vormgeving
- 39055-TEK-00594 - Blad 3 - Overzichtstekening en doorsneden dek
- 39055-TEK-00594 - Blad 4 - Overzichtstekening en doorsneden vloer
- 39055-TEK-00594 - Blad 5 - Wand op as D3
- 39055-TEK-00594 - Blad 6 - Wand op as D4
- 39055-TEK-00594 - Blad 7 - Details
- 39055-TEK-00594 - Blad 8 - Palenplan


0 2 4 6 8m
SCHAAL 1:200

0 1 2 3 4m
SCHAAL 1:100

0 200 400 600 800mm
SCHAAL 1:25


Ligging kabels en leidingen derden zijn informatief
getekend conform KLC (bestaande ligging) en wens
of verleggingstraces zoals bekend tijdens
opstellen van de tekening. Voor actuele informatie
over K&L derden wordt verwezen naar GIS.

16	Definitief ontwerp	12-09-2025	PK
nr.	wijzigingsbeheer document historie	datum	tek.
Project: Rijnlandroute N206 Europaweg			
Civiel		Projectnr: P0039055	
Overzichtstekening en doorsneden vloer		Contract-/besteknr: DOS-2021-004823	
Definitief Ontwerp		blad / bladen: 4 / 8	
Veldschansstunnel (KW32)		formaat: A0	
OBJ. 3.5 (Topcode: 30H90)		schaal: As indicated	
getekend	P. Kok	d.d. 12-09-2025	par. f
gecontroleerd	C. Huijs	d.d. 12-09-2025	par.
vrigare	R. Gerritsen	d.d. 12-09-2025	par.
status:	bestandnaam	docnr.	revisie:
DEFINITIEF	39055-TEK-00594		1.0

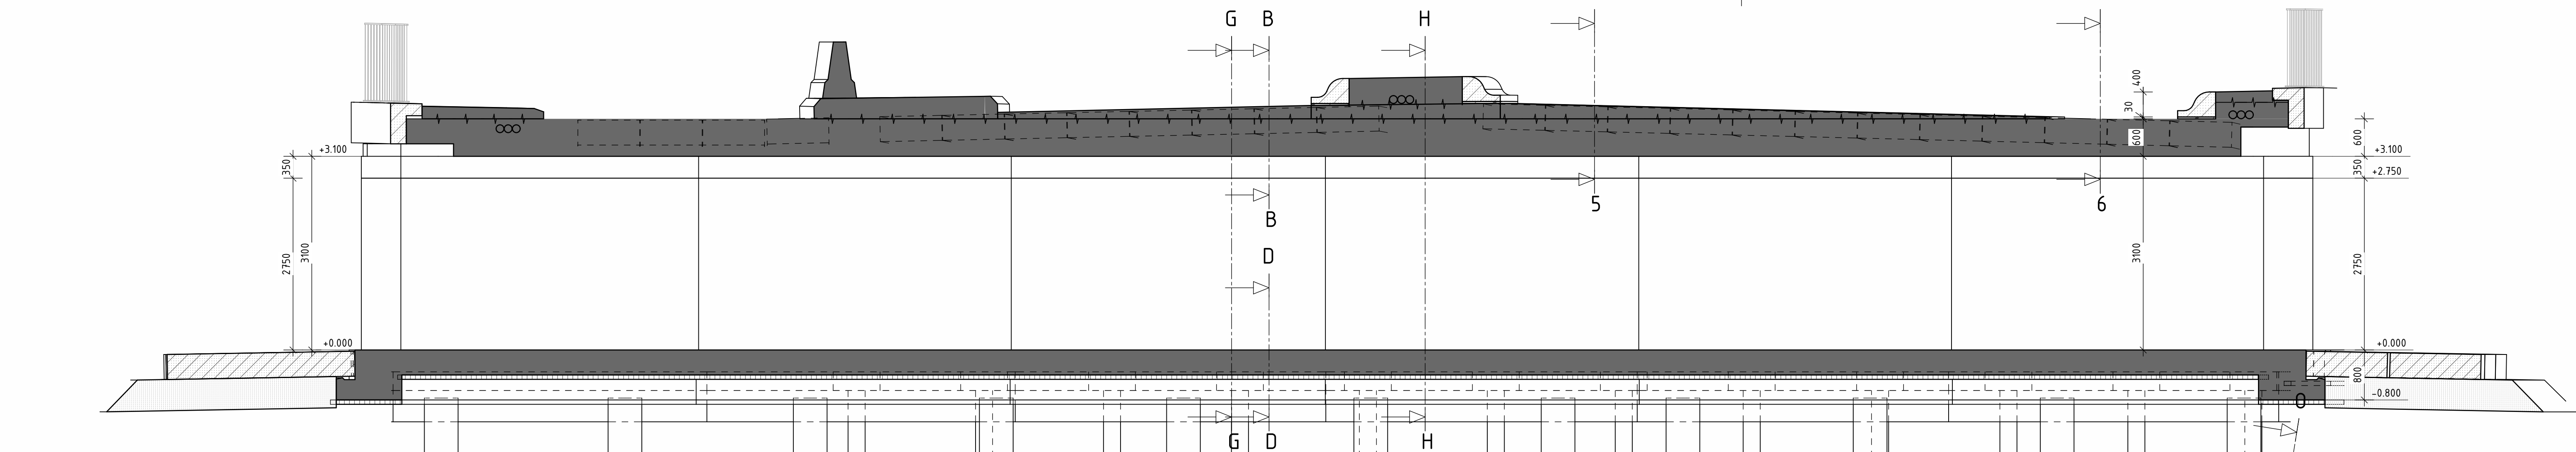


Doorsnede C-C

schaal: 1 : 50

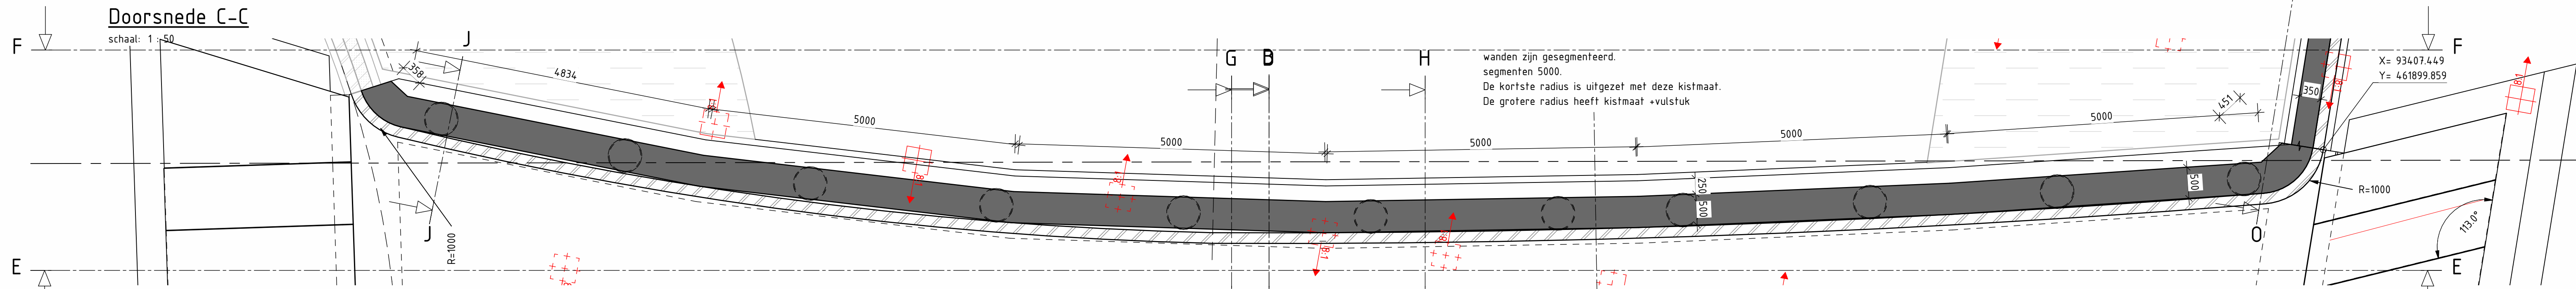


Bovenaanzicht wand as D3

schaal: 1 : 50

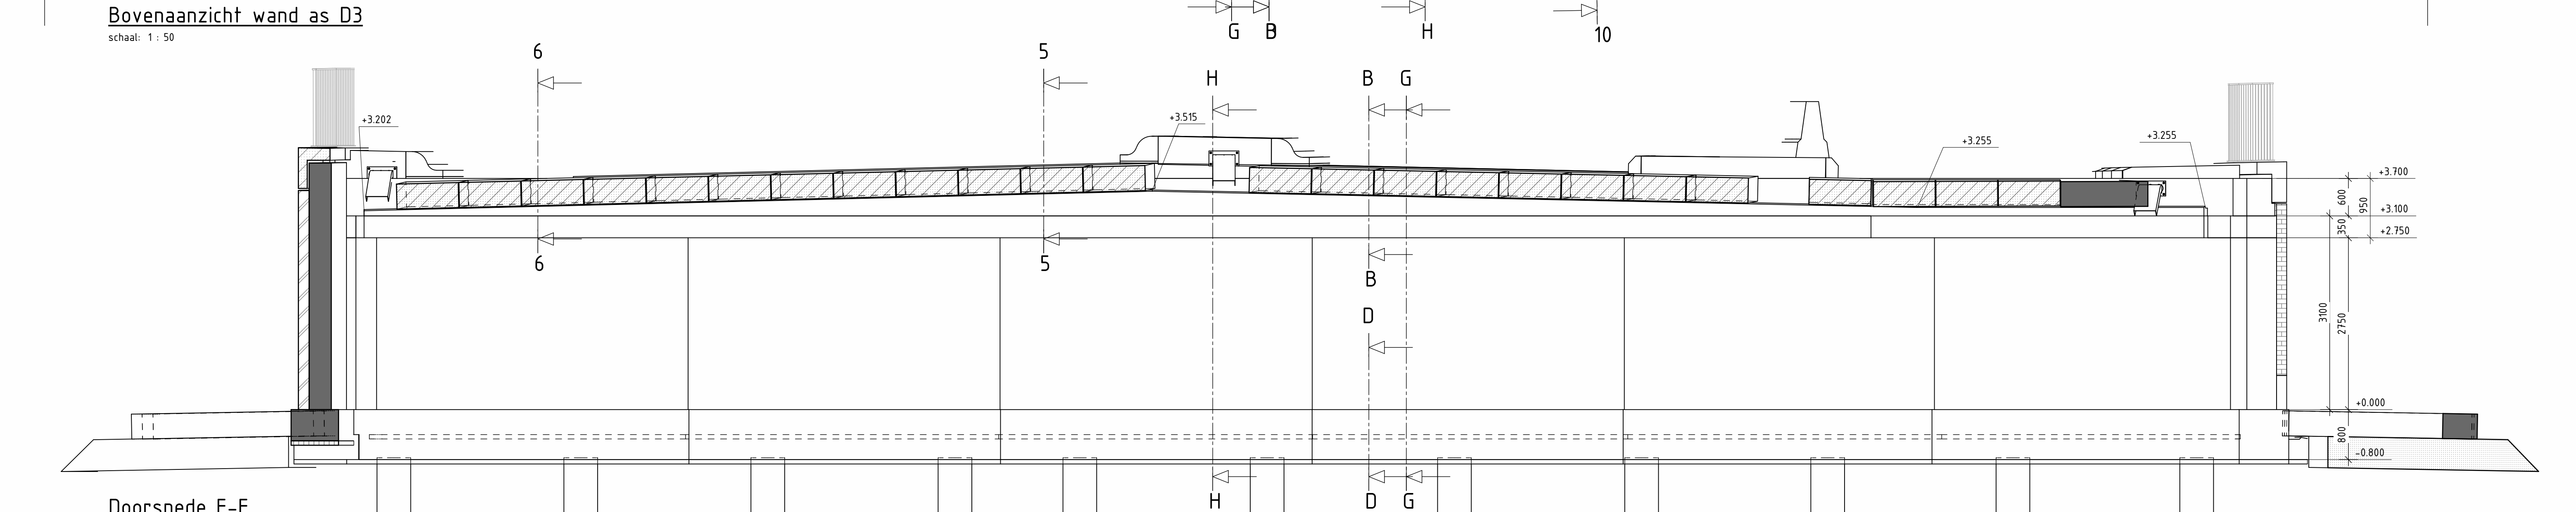

Doorsnede F-F

schaal: 1 : 50

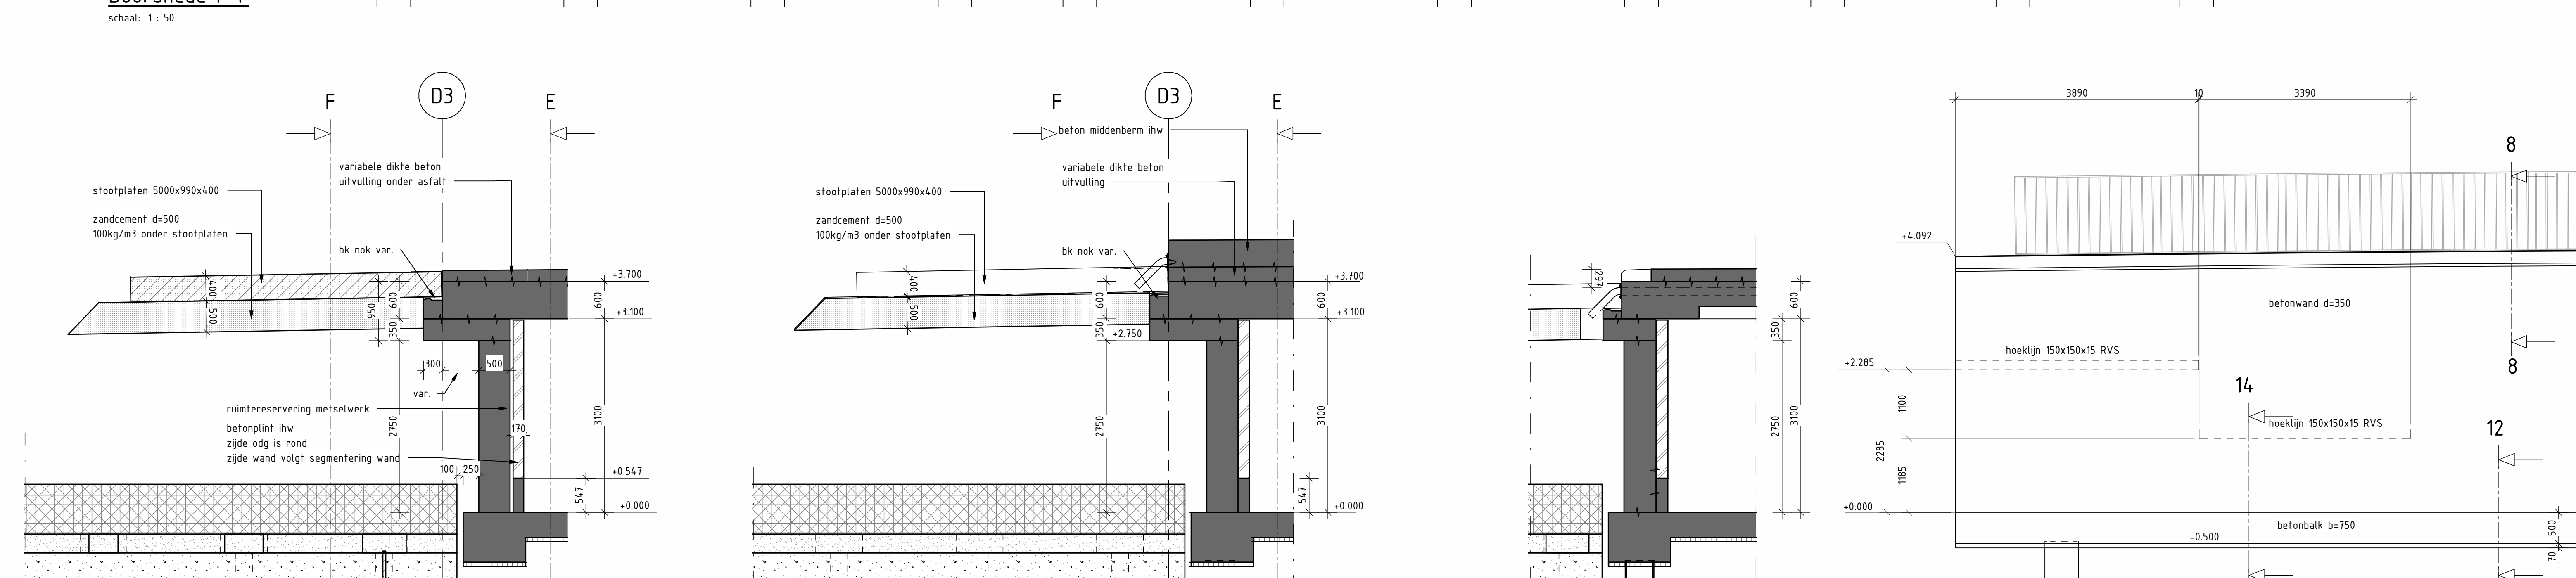

Doorsnede G-G

schaal: 1 : 50

Doorsnede H-H


schaal: 1 : 50

Doorsnede J-J


schaal: 1 : 50

Doorsnede O-0


schaal: 1 : 50

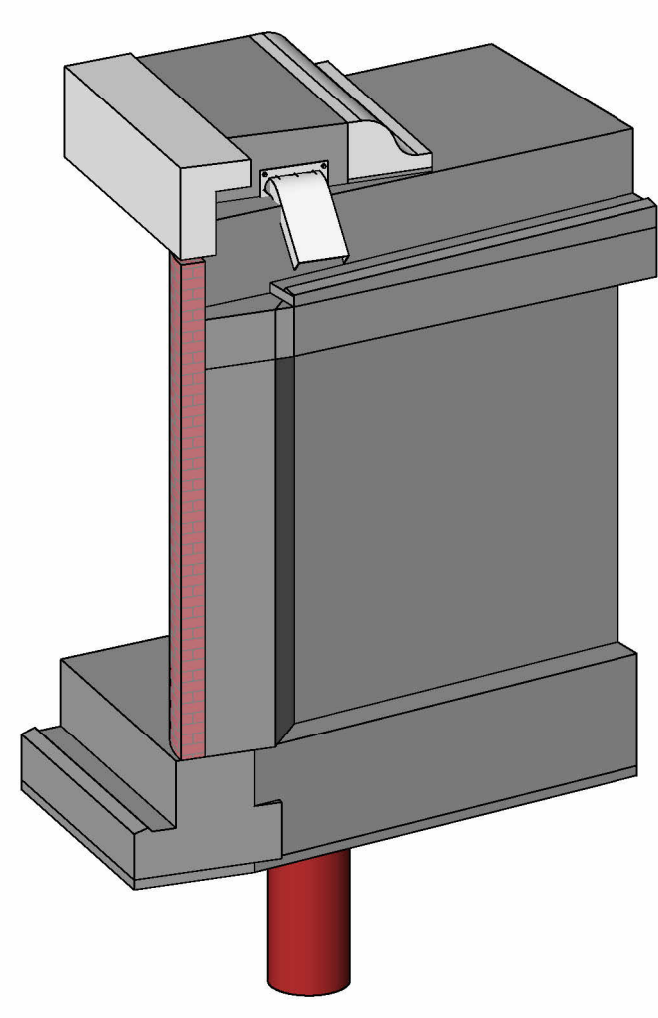


3D view 1

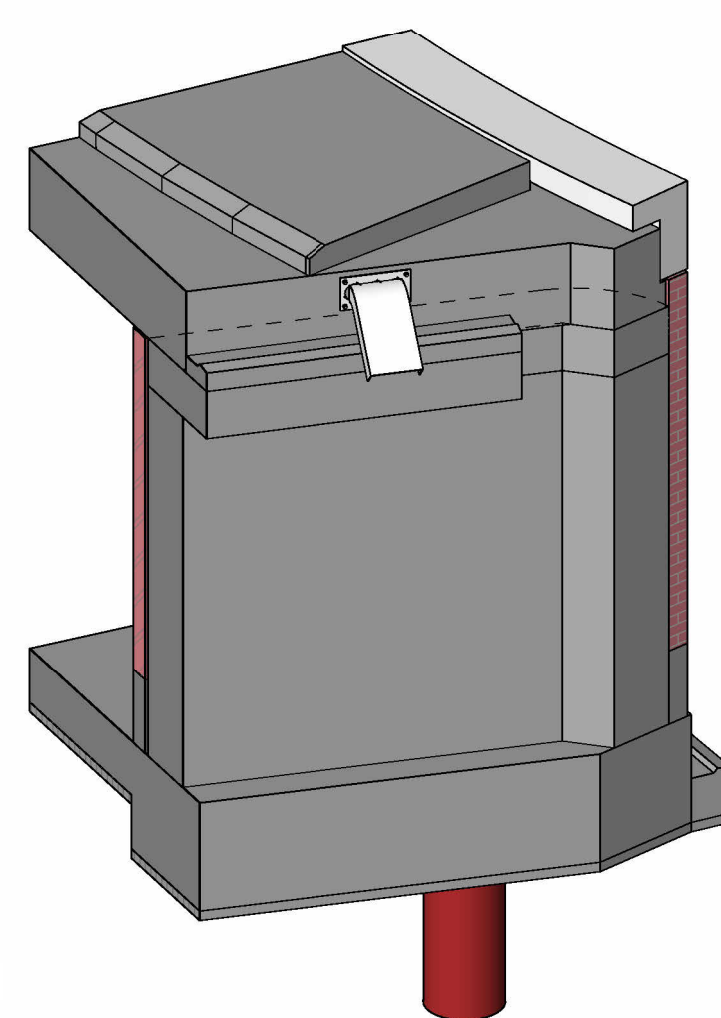

3D view 2

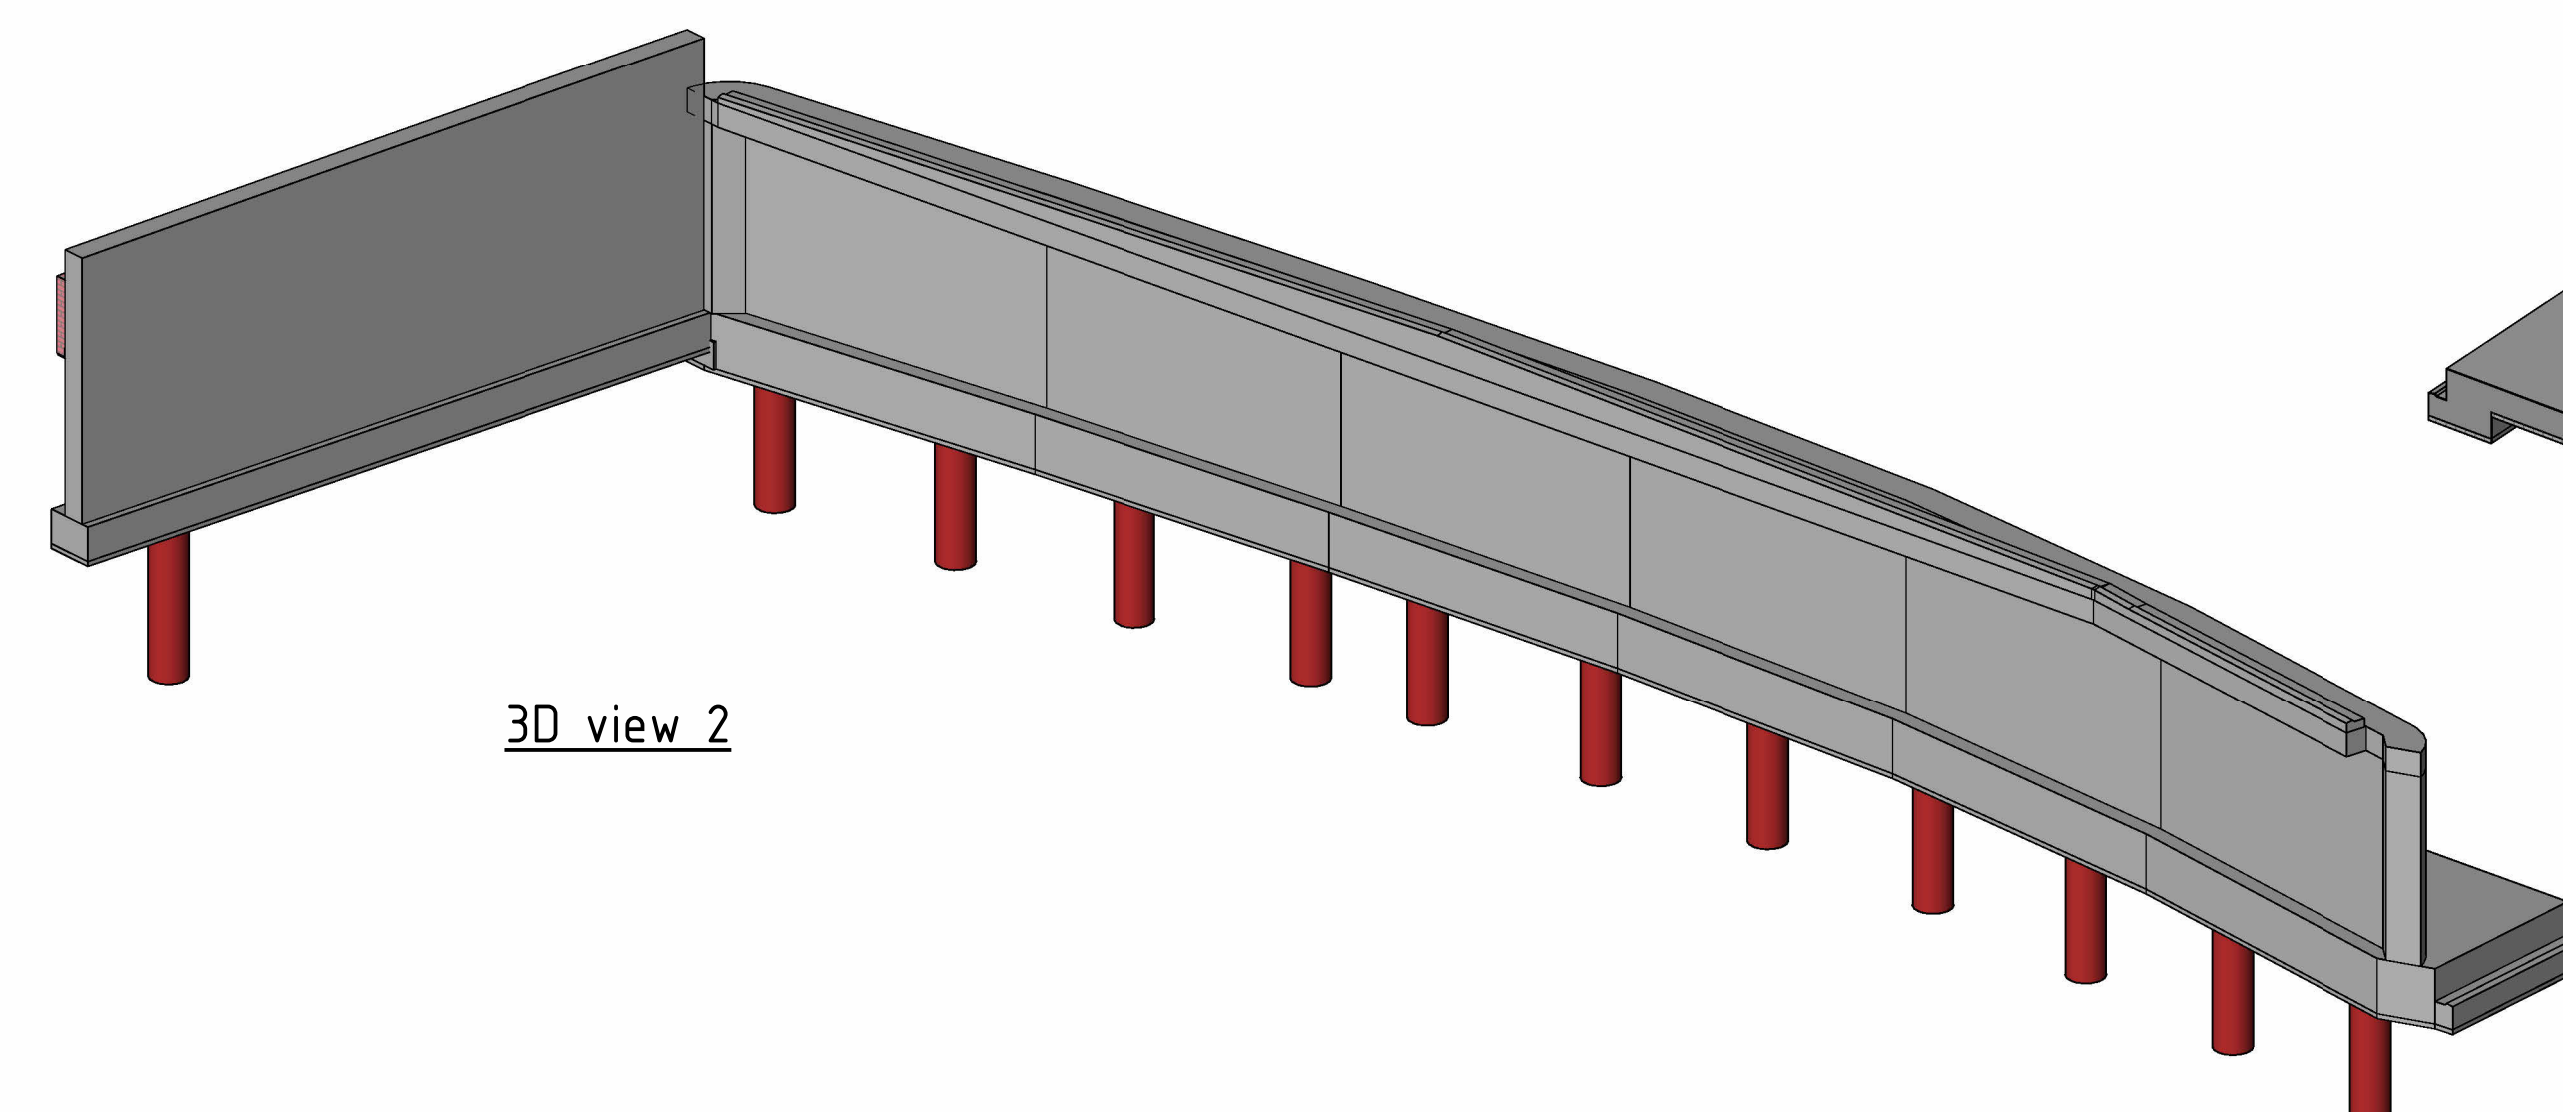

3D view 2

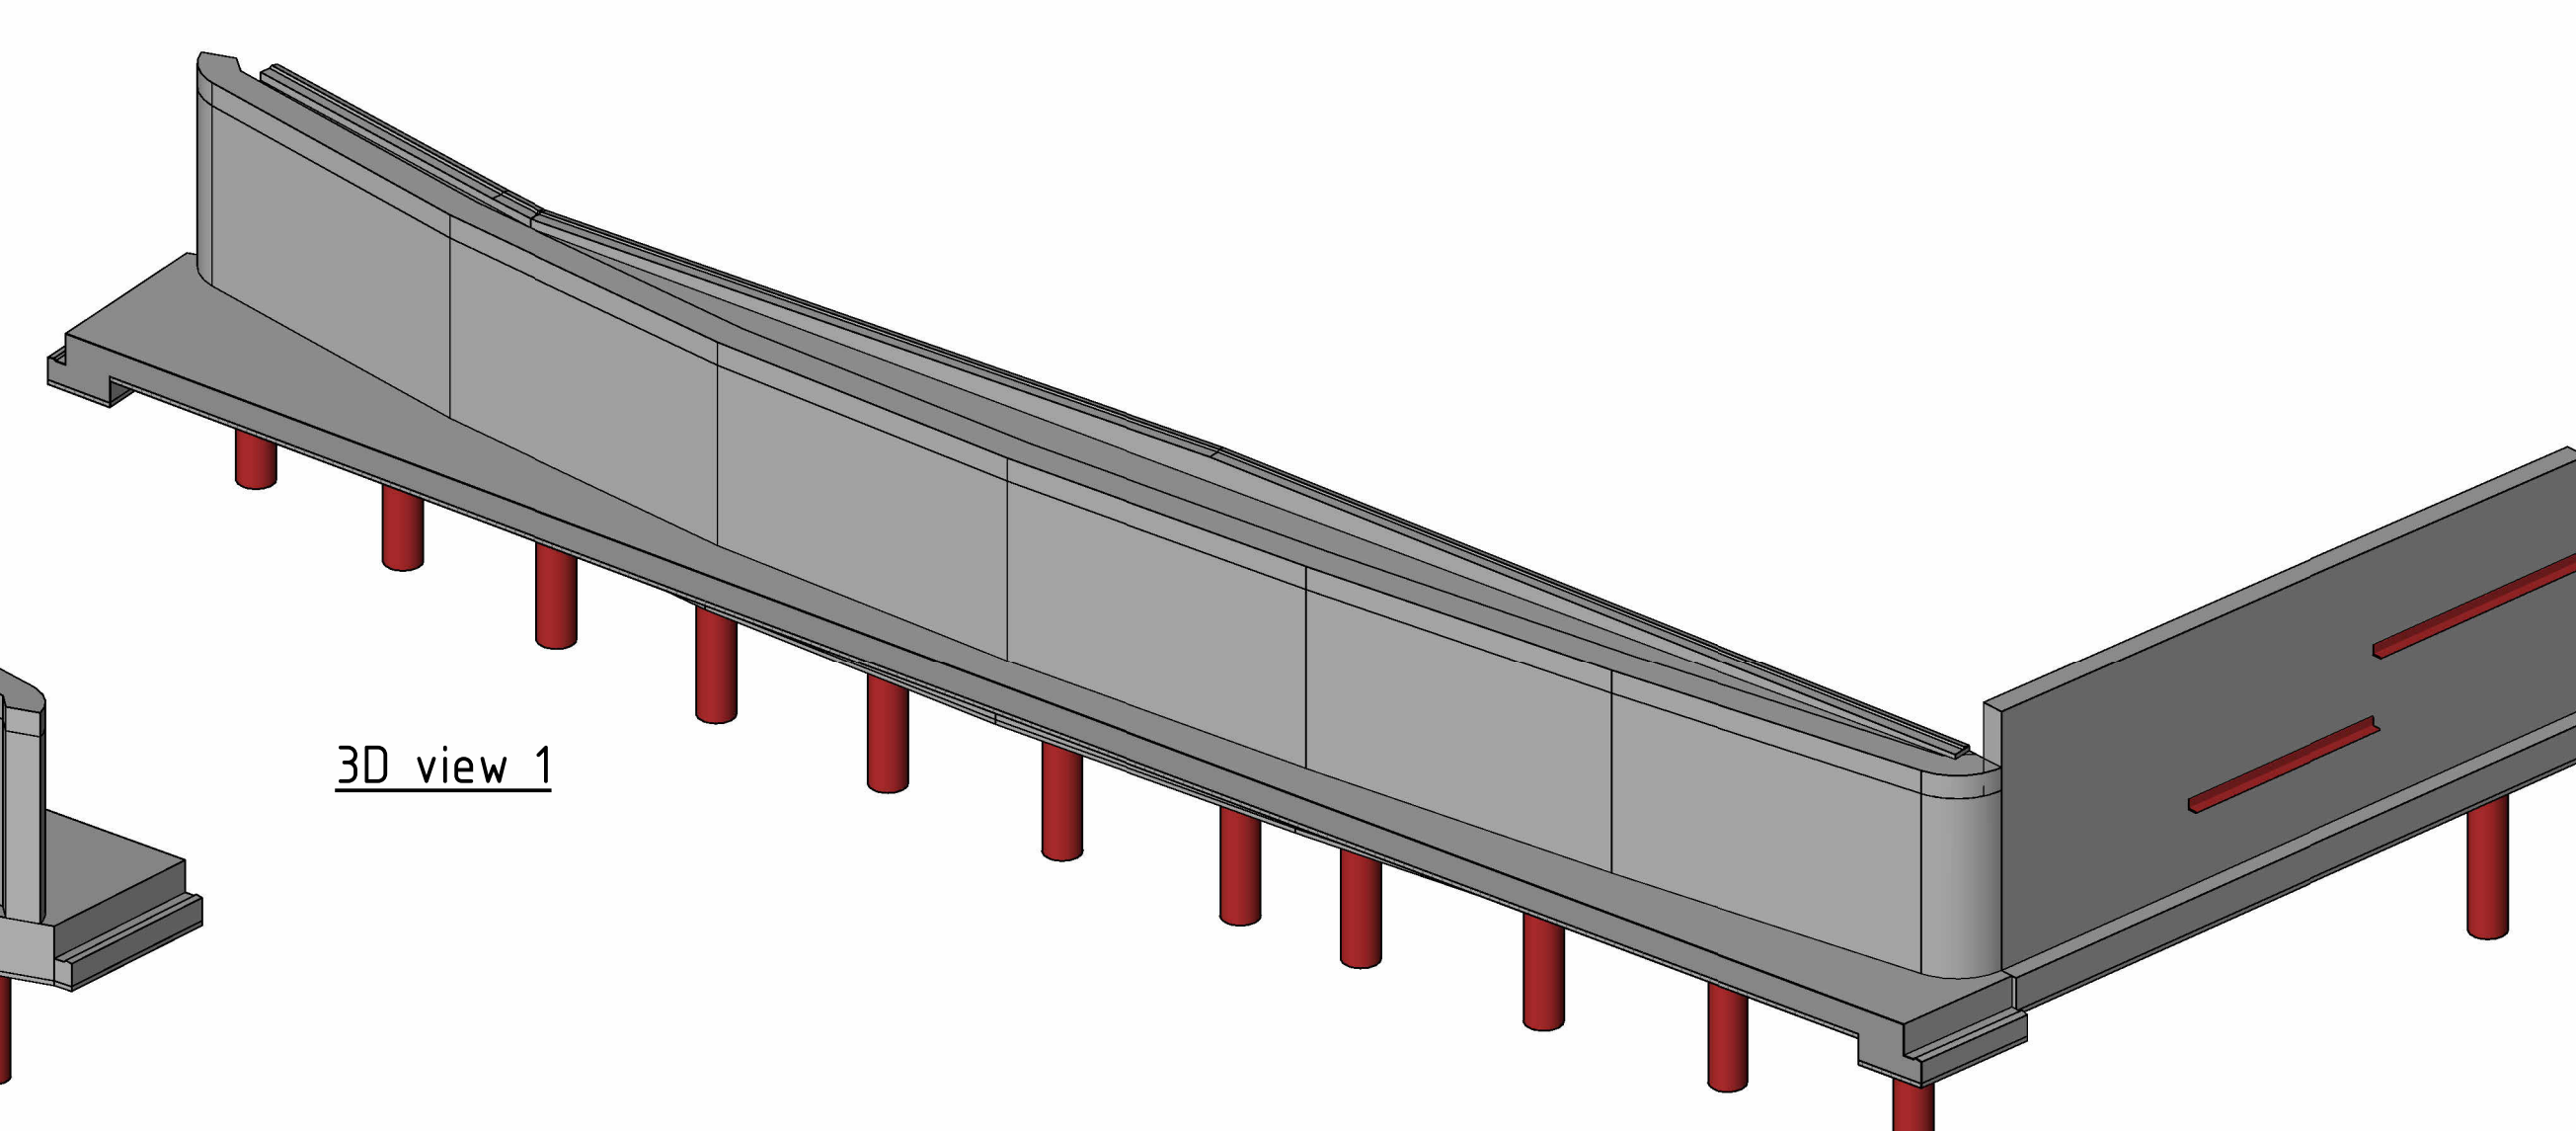

3D view 1

Legenda

	Gewapend beton		Asfalt
	Prefab beton		Sintersteen
	Voorgespannen beton		Natuursteen
	Ongewapend beton		Granaat
	Werkvloerbeton		Funderingszand
	Staal		Zandcementstabilisatie
	Metselwerk		Grond
	Metselwerk aanzicht		Gewapende grond

Agemene opmerkingen

- Onderstaande opmerkingen zijn tenzij anders aangegeven
- Referentiestelsel Nederland RD
- Maatvoering in mm
- Peilmaten in meters t.o.v. N.A.P.
- Hoekmaatvoering in graden (360°)
- Voor de ontwerprofa wordt verwezen naar rapport: 39055-ONT-00567
- Gevolgklasse LC3
- Vellingkanten betonwerk 10x10mm
- Vellingkanten bovenkant randelement Ri=7mm, zie ook 39055-TEK-00610
- Alle zichtbare vlakken van beton of metselwerk, uitgezonderd de onderzijde van brugdekken, voorzien van anti-graffiti coating. Zie ontwerprofa voor specificaties.
- Alle gewapend beton oppervlakken die in directe aanraking komen met doolozouten hydrofoberen.
- Betreft: bovenzijde dekken, schampkanten, voetpaden, barriers, randelementen, plinten etc.
- Geschikt hydrofobermiddel cfr. RTD1002 toepassen in twee lagen.
- Wanneer zowel anti-graffiti behandeling als hydrofoberen wordt voorgeschreven: alleen een waterdichte anti-graffiti coating toepassen
- Alle uitwendig zichtbare betonvlakken tot minimaal 0,30 m onder maaiveld uitvoeren conform 39055-WIS-00256 - Werkstructuur schootbeton
- Zieg in dek niet gemiddeld, ruimtereservering hiervoor opgenomen.
- Maniebuizen die niet in gebruik zijn, voorzien van een trekkoord en gasdicht afdoopen.
- Zandstabilisatie (100kg/m3 cement) toepassen onder stoeplaten
- Materiaal leuning RVS 316L geborsteld
- Alle maatvoering weergegeven als [] zijn contractmaten, maatvoering weergegeven als [] zijn in het werk te bepalen maten en toleranties.
- In aanzichten en doorsneden >= 120 is het metselwerk weergegeven als een ruimtereservering van 170mm. De ontwerpmaten voor aansluitingen prefab zijn 35-100-35mm.

Referenties

- N206EW-CIV-KWM-M3-F99-Grondkeringen en overs.rvt
- N206EW-CIV-KWM-M3-F99-34000_Lammenschansfunnel.rvt
- N206EW-KEL-KLM-XR-F99-L7000.dwg
- N206EW-KEL-KLM-XR-F99-L7000_3D.dwg
- N206EW-KEL-KLM-XR-F00-00000.dwg
- N206EW-WEG-DTM-EM-F99-00000_Bestands_Situatie.dwg
- N206EW-WEG-DTM-EM-F99-00000_Endsituatie.dwg
- N206EW-WEG-DWM-EM-F99-10000.dwg
- N206EW-WEG-GZM-XR-F99-00000_PIP- en Systeemgrens.dwg
- N206EW-WEG-GZM-XR-F99-00000_Grondonderzoek.dwg
- N206EW-WEG-DWM-M3-F99-11110_Totaal_3D_export_2024_10-07.dwg
- N206EW-TIN-OVL-XR-F99-L41070_GEM LEIDEN.dwg

Bijbehorende tekeningen

- 39055-TEK-00594 - Blad 1 - Overzichtstekening dek raakvlakken / vormgeving
- 39055-TEK-00594 - Blad 2 - Overzichtstekening vloer raakvlakken / vormgeving
- 39055-TEK-00594 - Blad 3 - Overzichtstekening en doorsneden dek
- 39055-TEK-00594 - Blad 4 - Overzichtstekening en doorsneden vloer
- 39055-TEK-00594 - Blad 5 - Wand op as D3
- 39055-TEK-00594 - Blad 6 - Wand op as D4
- 39055-TEK-00594 - Blad 7 - Details
- 39055-TEK-00594 - Blad 8 - Paleipalen

Voor leuningen en prefab afdekkers zie 39055-TEK-00610

0 2 4 6 8m

SCHAAL 1:200

0 1 2 3 4m

SCHAAL 1:100

0 200 400 600 800mm

SCHAAL 1:25

Ligging kabels en leidingen derden zijn informatief
getekend conform K.L.C. (bestaande ligging) en wens
of verleggingstraces zoals bekend tijdens
opstellen van de tekening. Voor actuele informatie
over K&L derden wordt verwezen naar GIS.

16	Definitief ontwerp	12-09-2025	PK
nr.	wijzigingsbeheer document historie	datum	tek.



Project: Rijnlandroute N206 Europaweg

Civil
Wand as D3

Definitief Ontwerp

Veldschansfunnel (KW32)

OBJ. 3.5 (Topcode: 30H90)







getekend P. Kok d.d. 12-09-2025 par. A0

gecontroleerd C. Hartink d.d. 12-09-2025 par. A0

vrigbare R. Gerritsen d.d. 12-09-2025 par. A0

status: definitief docnr: 39055-TEK-00594

revisie: 1.0

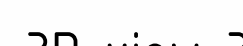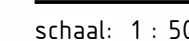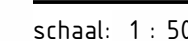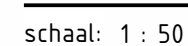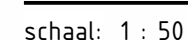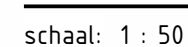


	Gewapend beton		Asfalt
	Prefab beton		Stortsteen
	Voorgespannen beton		Natuursteen
	Ongewapend beton		Granaulaat
	Werkvloerbeton		Funderingszand
	Staal		Zandcementstabilisatie
	Metselwerk		Grond
	Metselwerk aanzicht		Gewapende grond

[illegible]

N20GEW-CIV-KWM-M3-F99-Grondkinderen en oversvrl
N20GEW-CIV-KWM-M3-F99-34000_Lammenschanstuntnvlrvl
N20GEW-KEL-KLM-KR-F99-47000_gdw
N20GEW-KEL-KLM-KR-F99-47000_30_gdw
N20GEW-KEL-KLM-KR-F99-00000_gdw
N20GEW-WEG-DTM-EM-F00-00000_Bestande Situatie gdw
N20GEW-WEG-DTM-EM-F99-00000_Eindsituatie gdw
N20GEW-WEG-DWM-EM-F99-10000_gdw
N20GEW-WEG-DTM-KR-F99-00000_Php en Systeemgrens gdw
N20GEW-WEG-GDZ-KR-F00-00000_Grondonderzoek gdw
N20GEW-WEG-DWM-M3-F99-1110_Totaal_30_export_2024_10-07.gdw
N20GEW-TIN-DVL-KR-F99-41070_GEM_LEIDEN.gdw

39055-TEK-00594 - Blad 1 - Overzichtstekening dek raakvlakken / vormgeving
39055-TEK-00594 - Blad 2 - Overzichtstekening vloer raakvlakken / vormgeving
39055-TEK-00594 - Blad 3 - Overzichtstekening en doorsneden dek
39055-TEK-00594 - Blad 4 - Overzichtstekening en doorsneden vloer
39055-TEK-00594 - Blad 5 - Wand op as D3
39055-TEK-00594 - Blad 6 - Wand op as D4
39055-TEK-00594 - Blad 7 - Details
39055-TEK-00594 - Blad 8 - Palenplan

Voor leuningen en prefab afdekkers zie 39055-TEK-00610

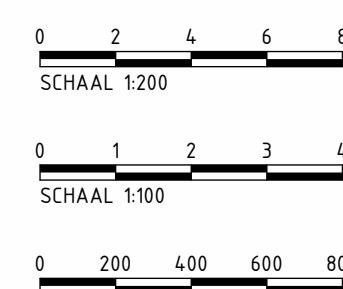


Ligging kabels en leidingen derden zijn informatief getekend conform KLIC (bestaande ligging) en wens of verleggingstraces zoals bekend tijdens opstellen van de tekening. Voor actuele informatie over K&L derden wordt verwezen naar GIS.


10	Definitief Ontwerp	12-09-202
nr	wijzigingsbeheer document historie	datum




Project: Rijnlandroute N206 Europaweg				Projectnr: P0039055	
Civiel				Contract-/sub: D05-2027-004	
Wand as D4				blad / bladen 6 / 8	
Definitief Ontwerp				format: A0	
Veddestaanstunnel (KW32)				status As indicated	
OBJ. 3.5 (Topcode: 30H90)				rev	
getekend	P. Kok	d.d. 12-09-2025	par.	f	A0
getekend/overgeerd	C. Hartink	d.d. 12-09-2025	par.		A0
getekend	G. Gerritsen	d.d. 12-09-2025	par.		As indicated
status:	bestandnaam docnr	39055-TEK-00594			
DEFINITIEF					

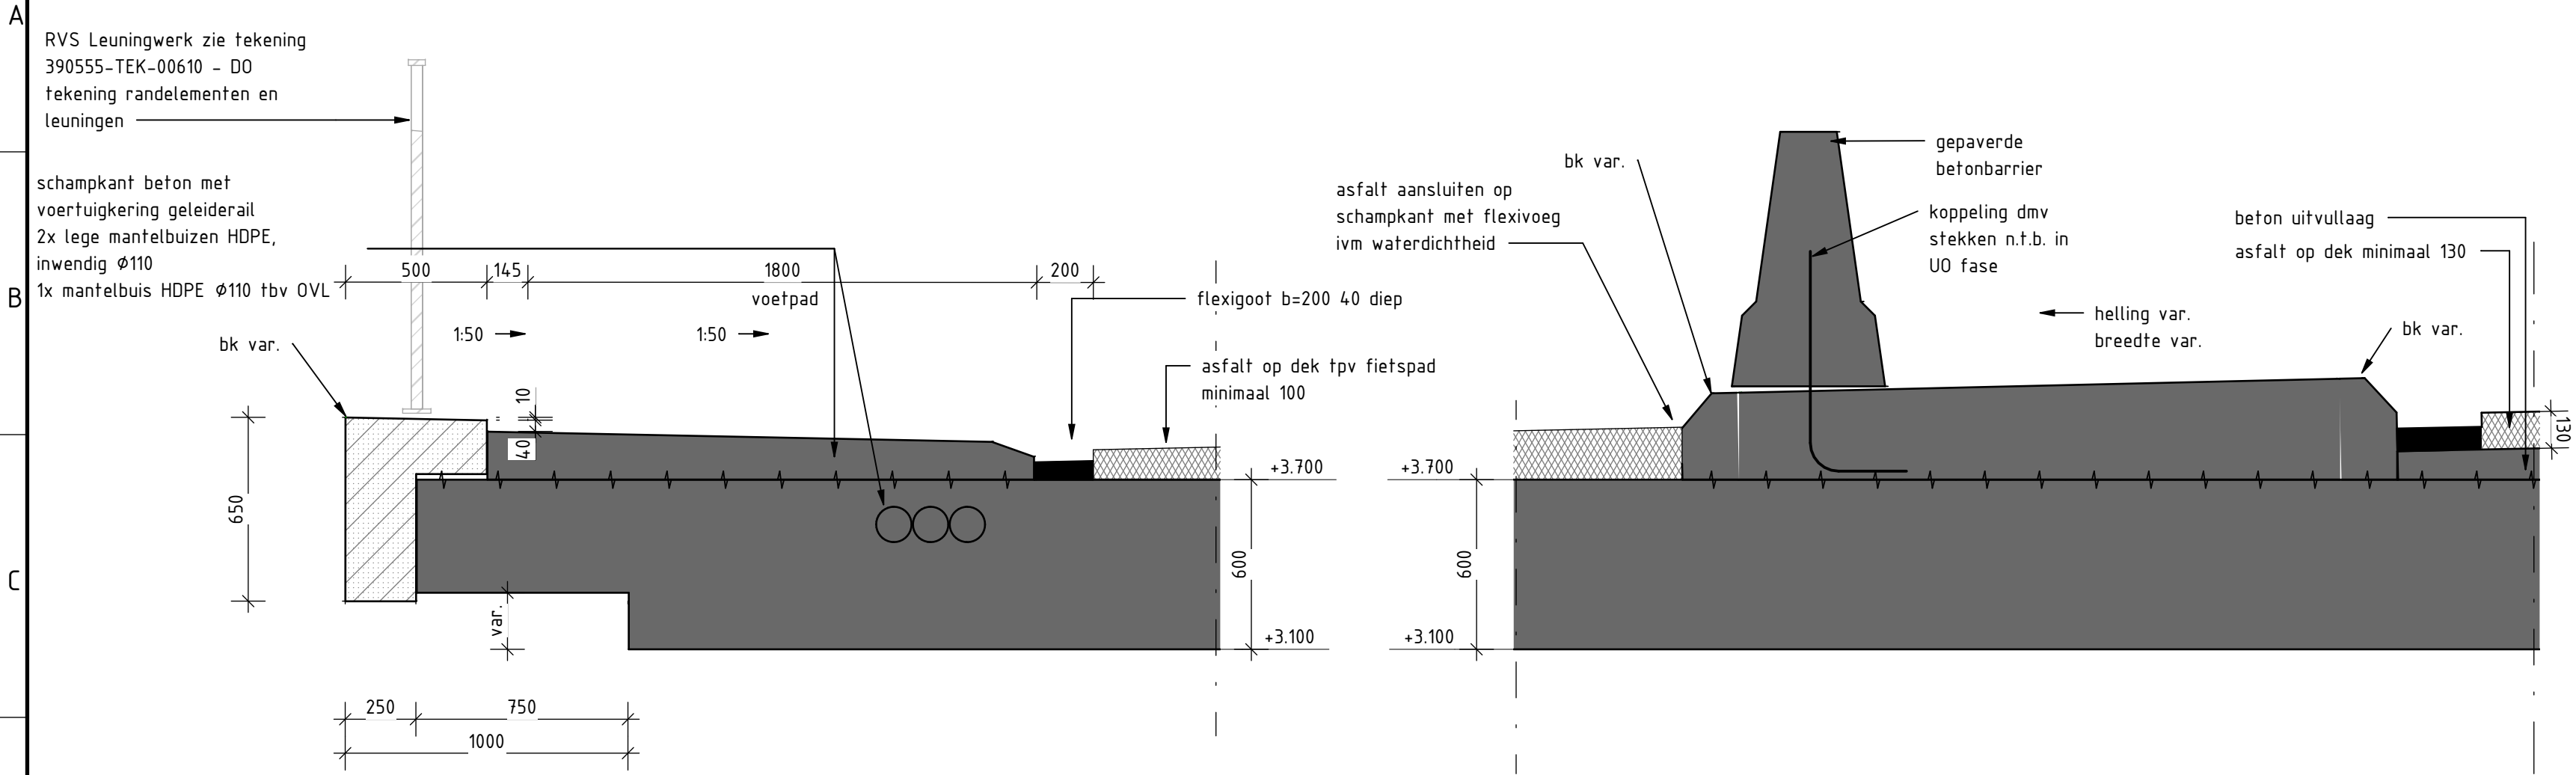


Detail 1
schaal: 1 : 20

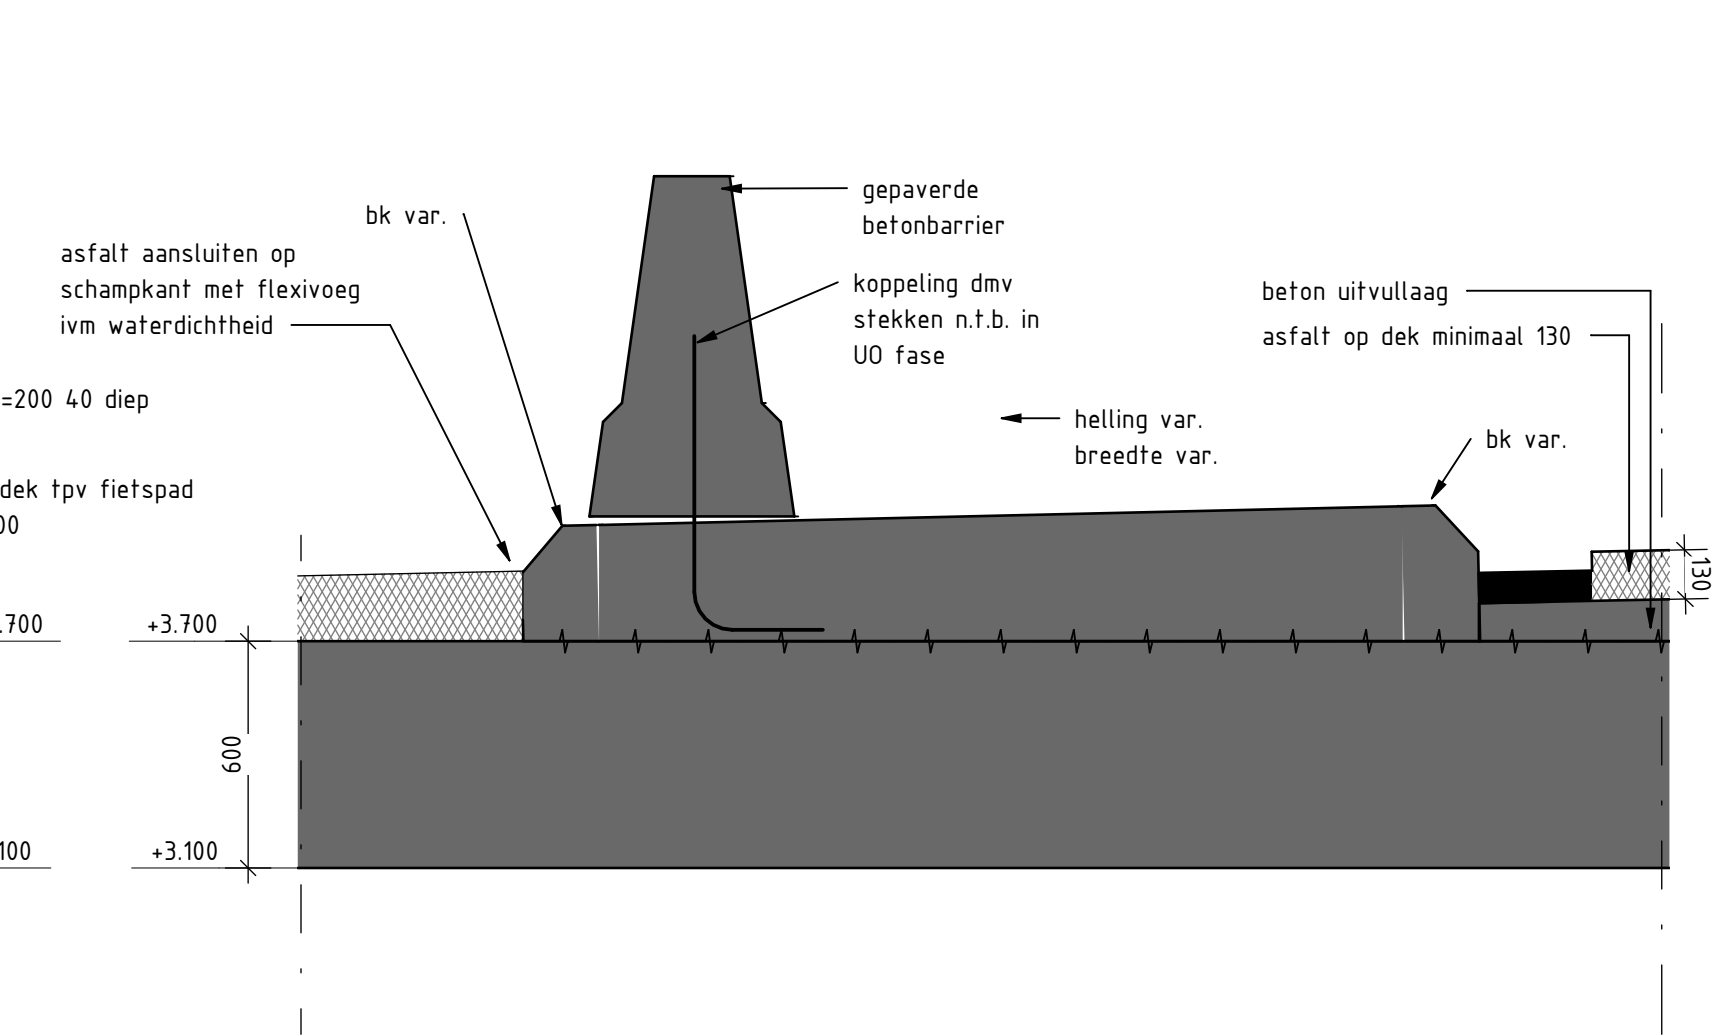


Detail 2
schaal: 1 : 20

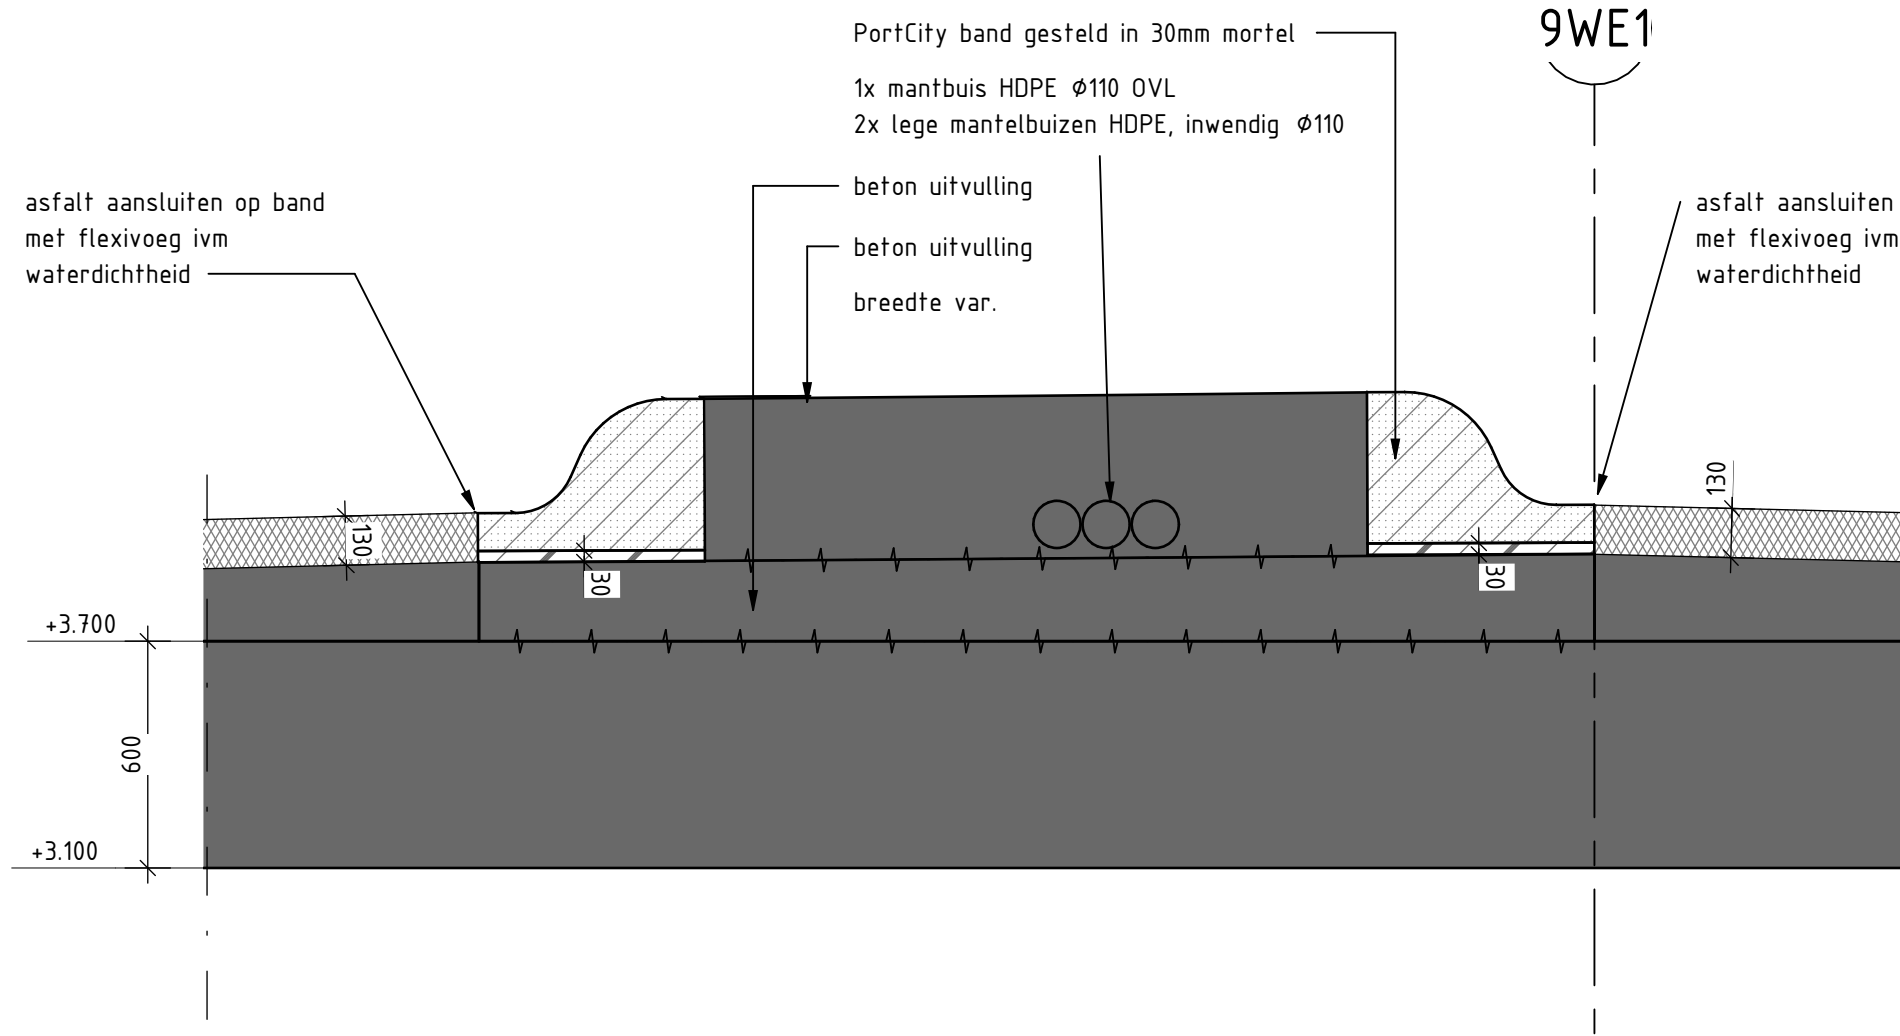


Detail 3
schaal: 1 : 20

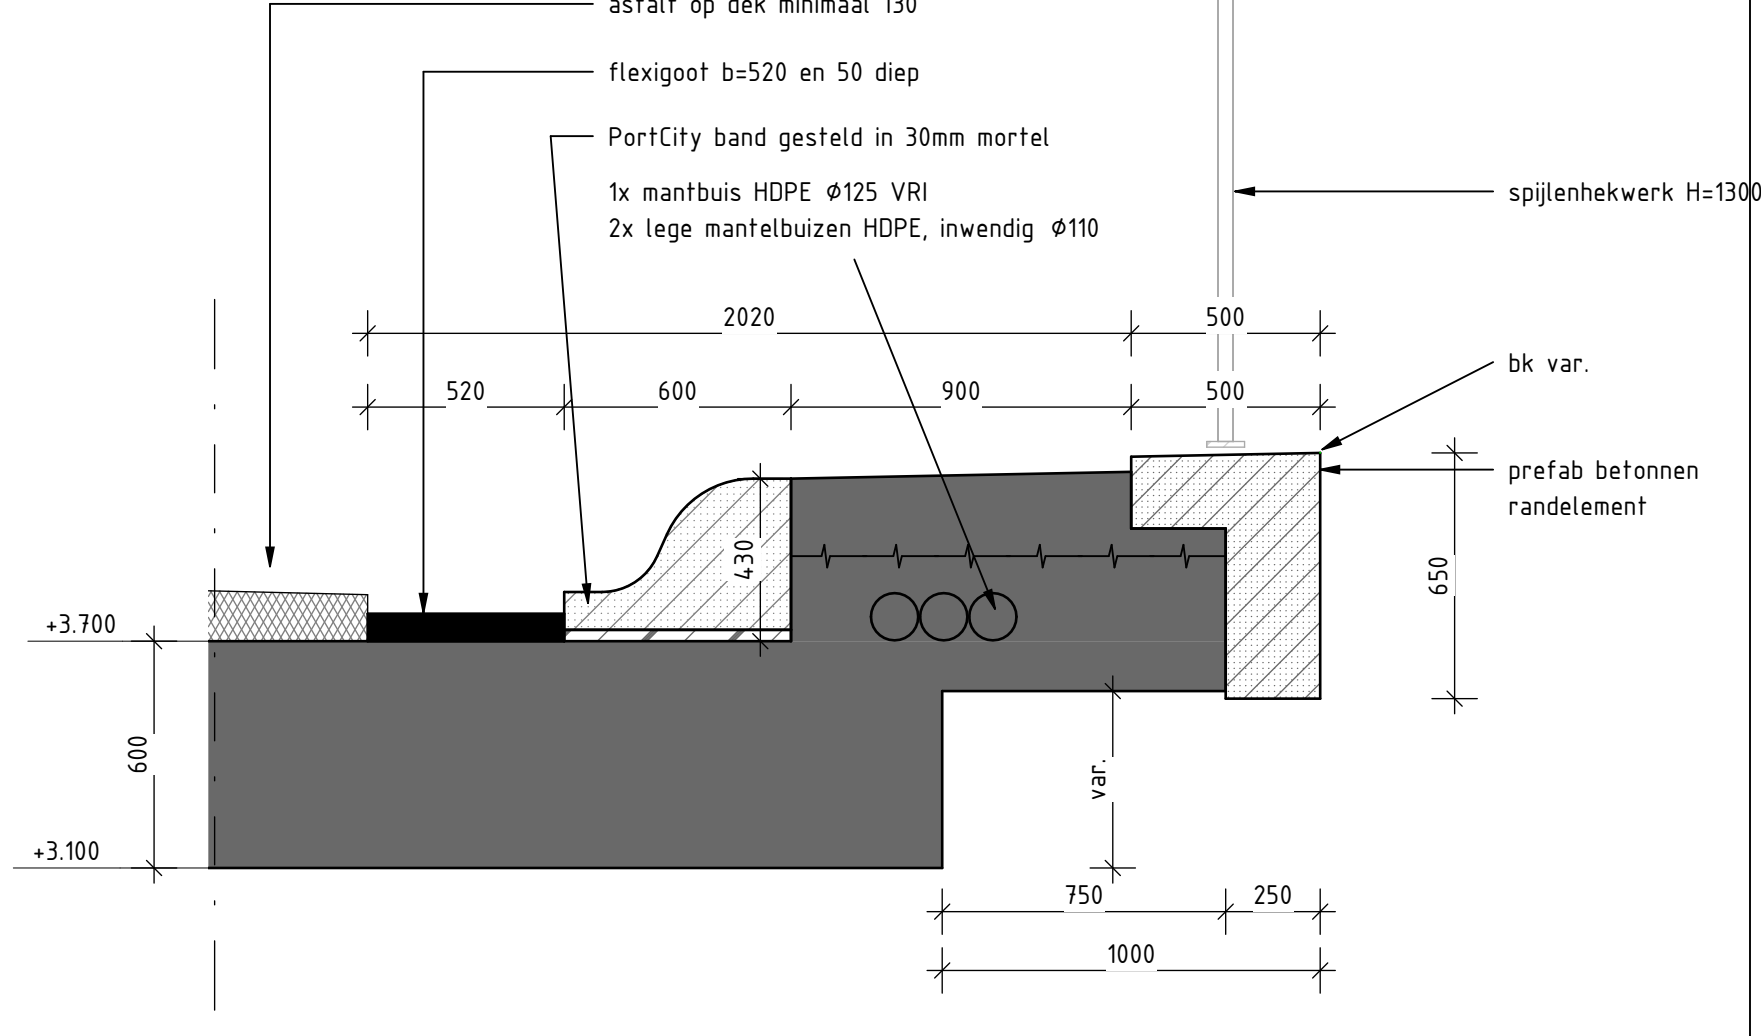


Detail 4
schaal: 1 : 20

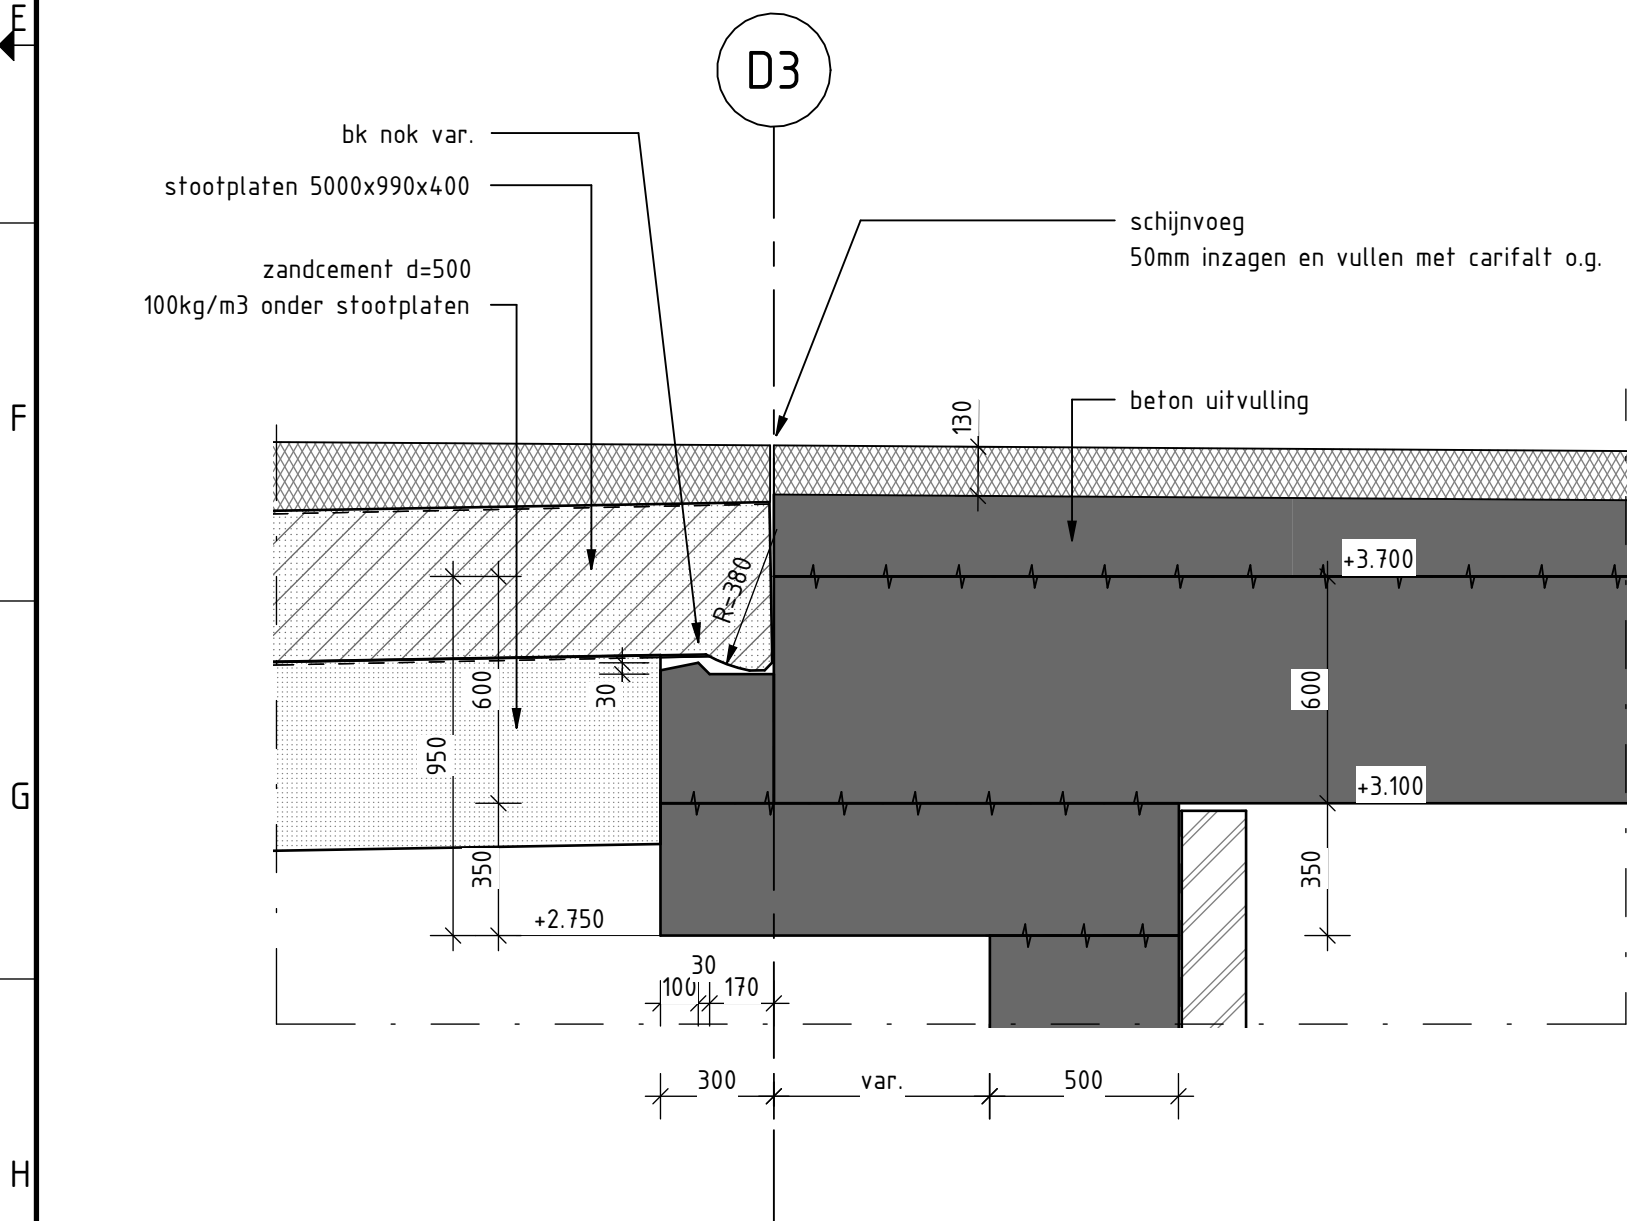


Detail 5
schaal: 1 : 20

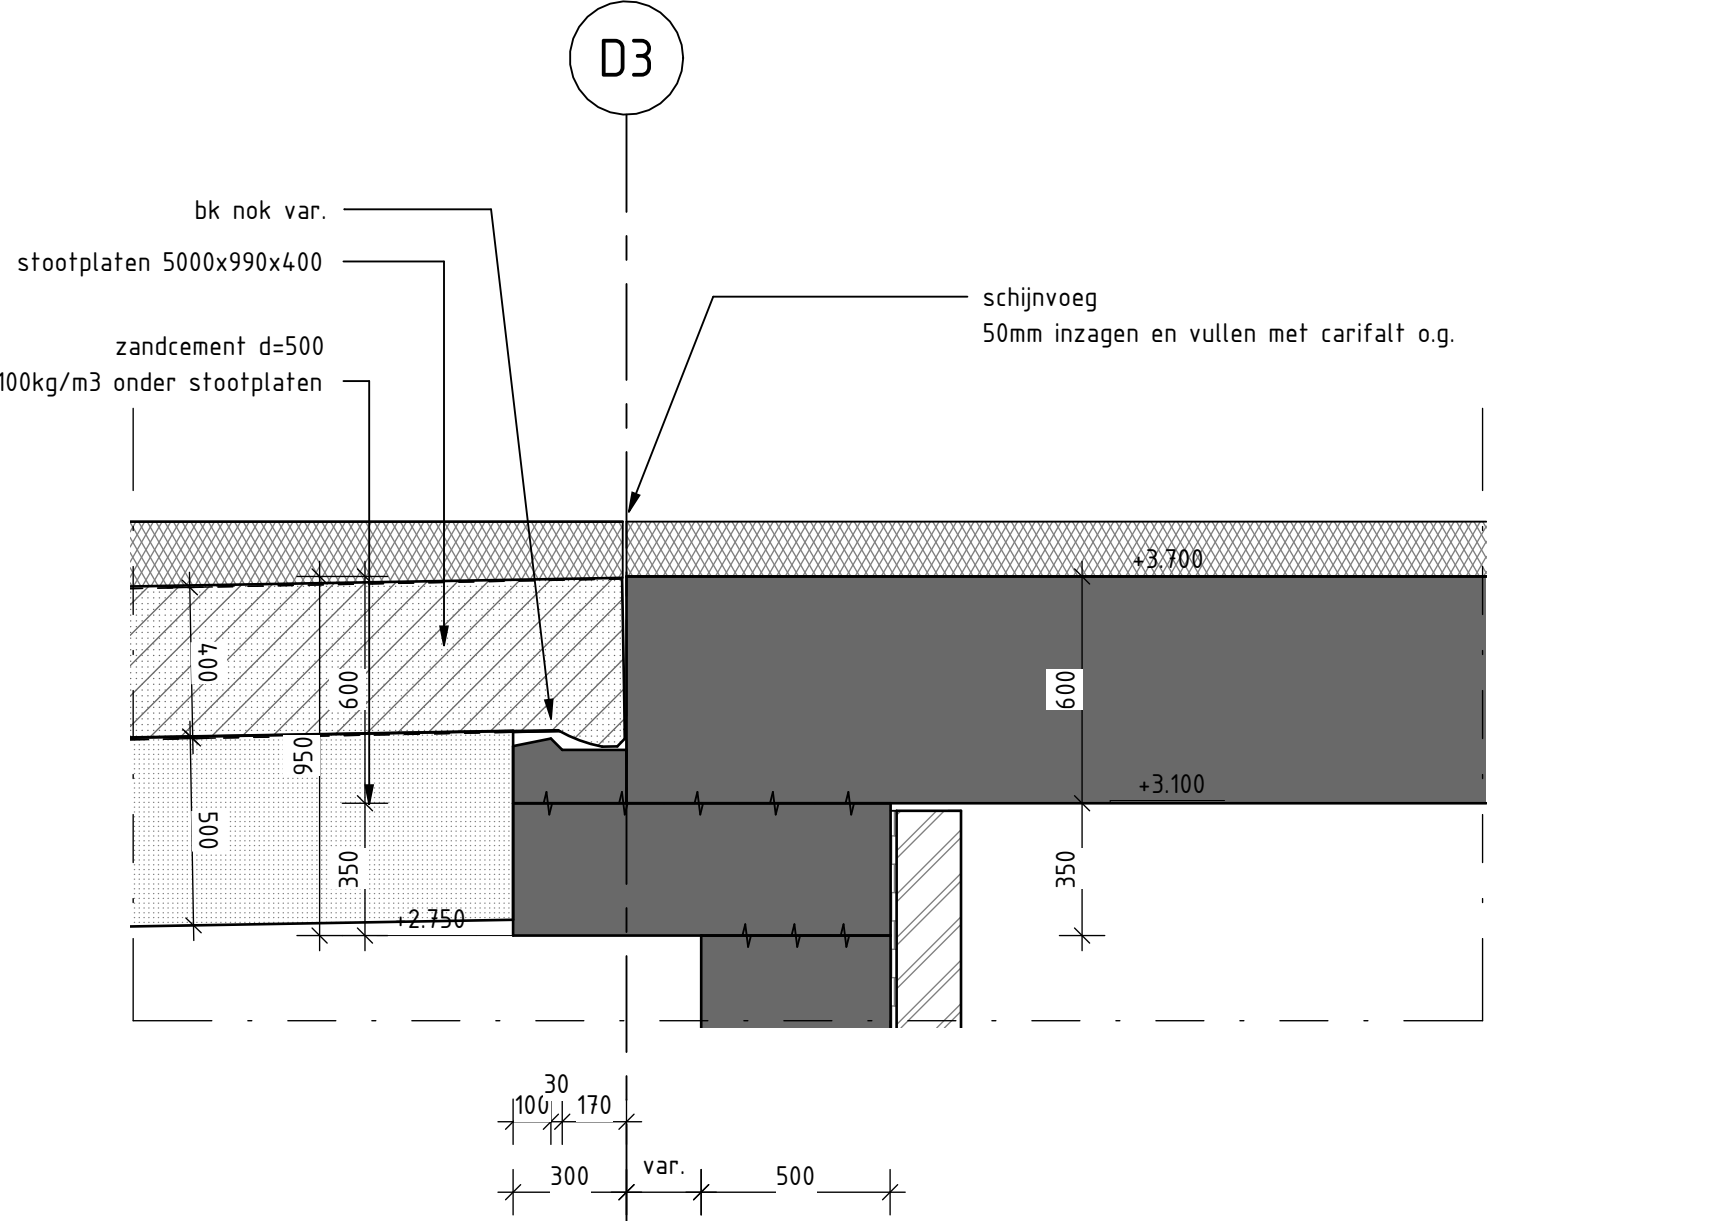


Detail 6
schaal: 1 : 20

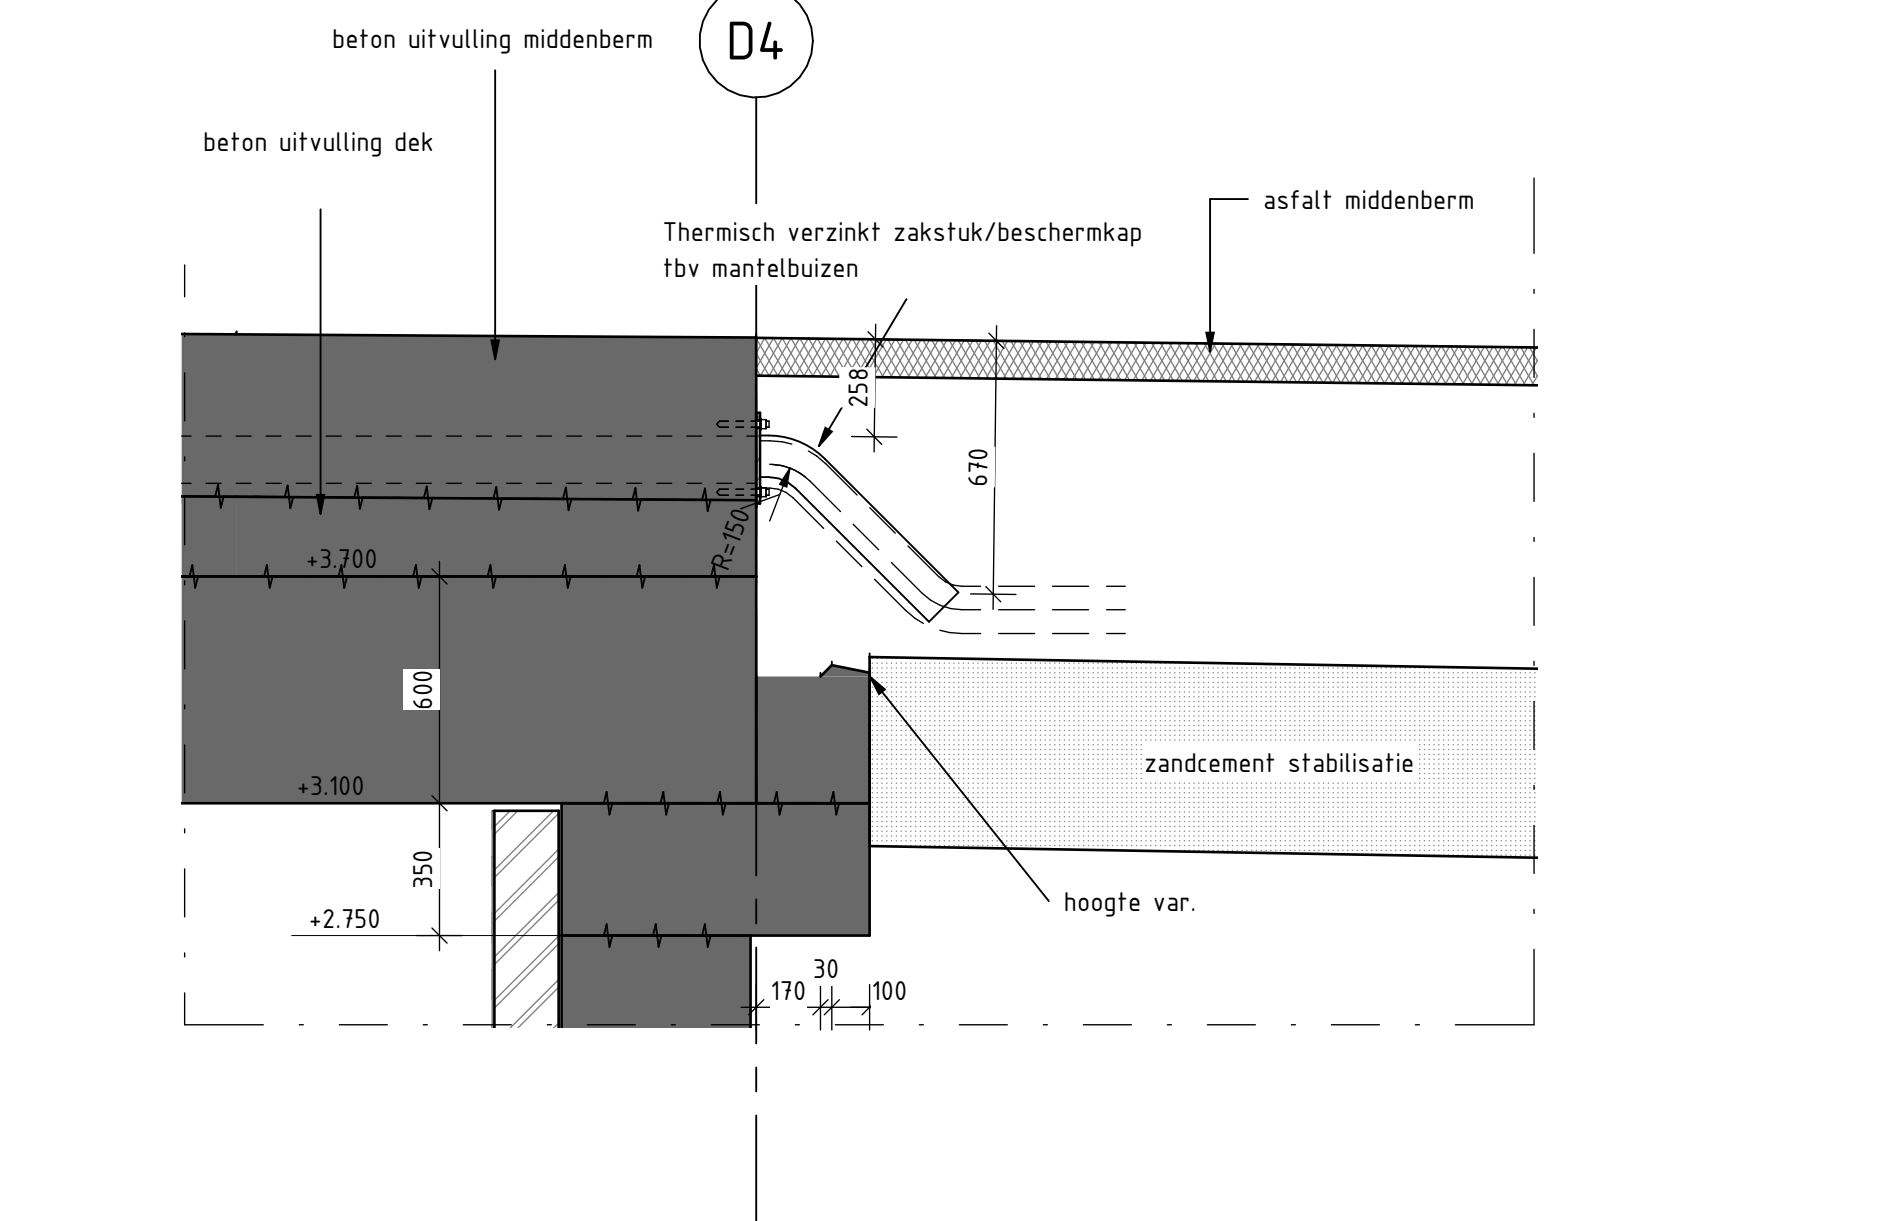


Detail 7
schaal: 1 : 20

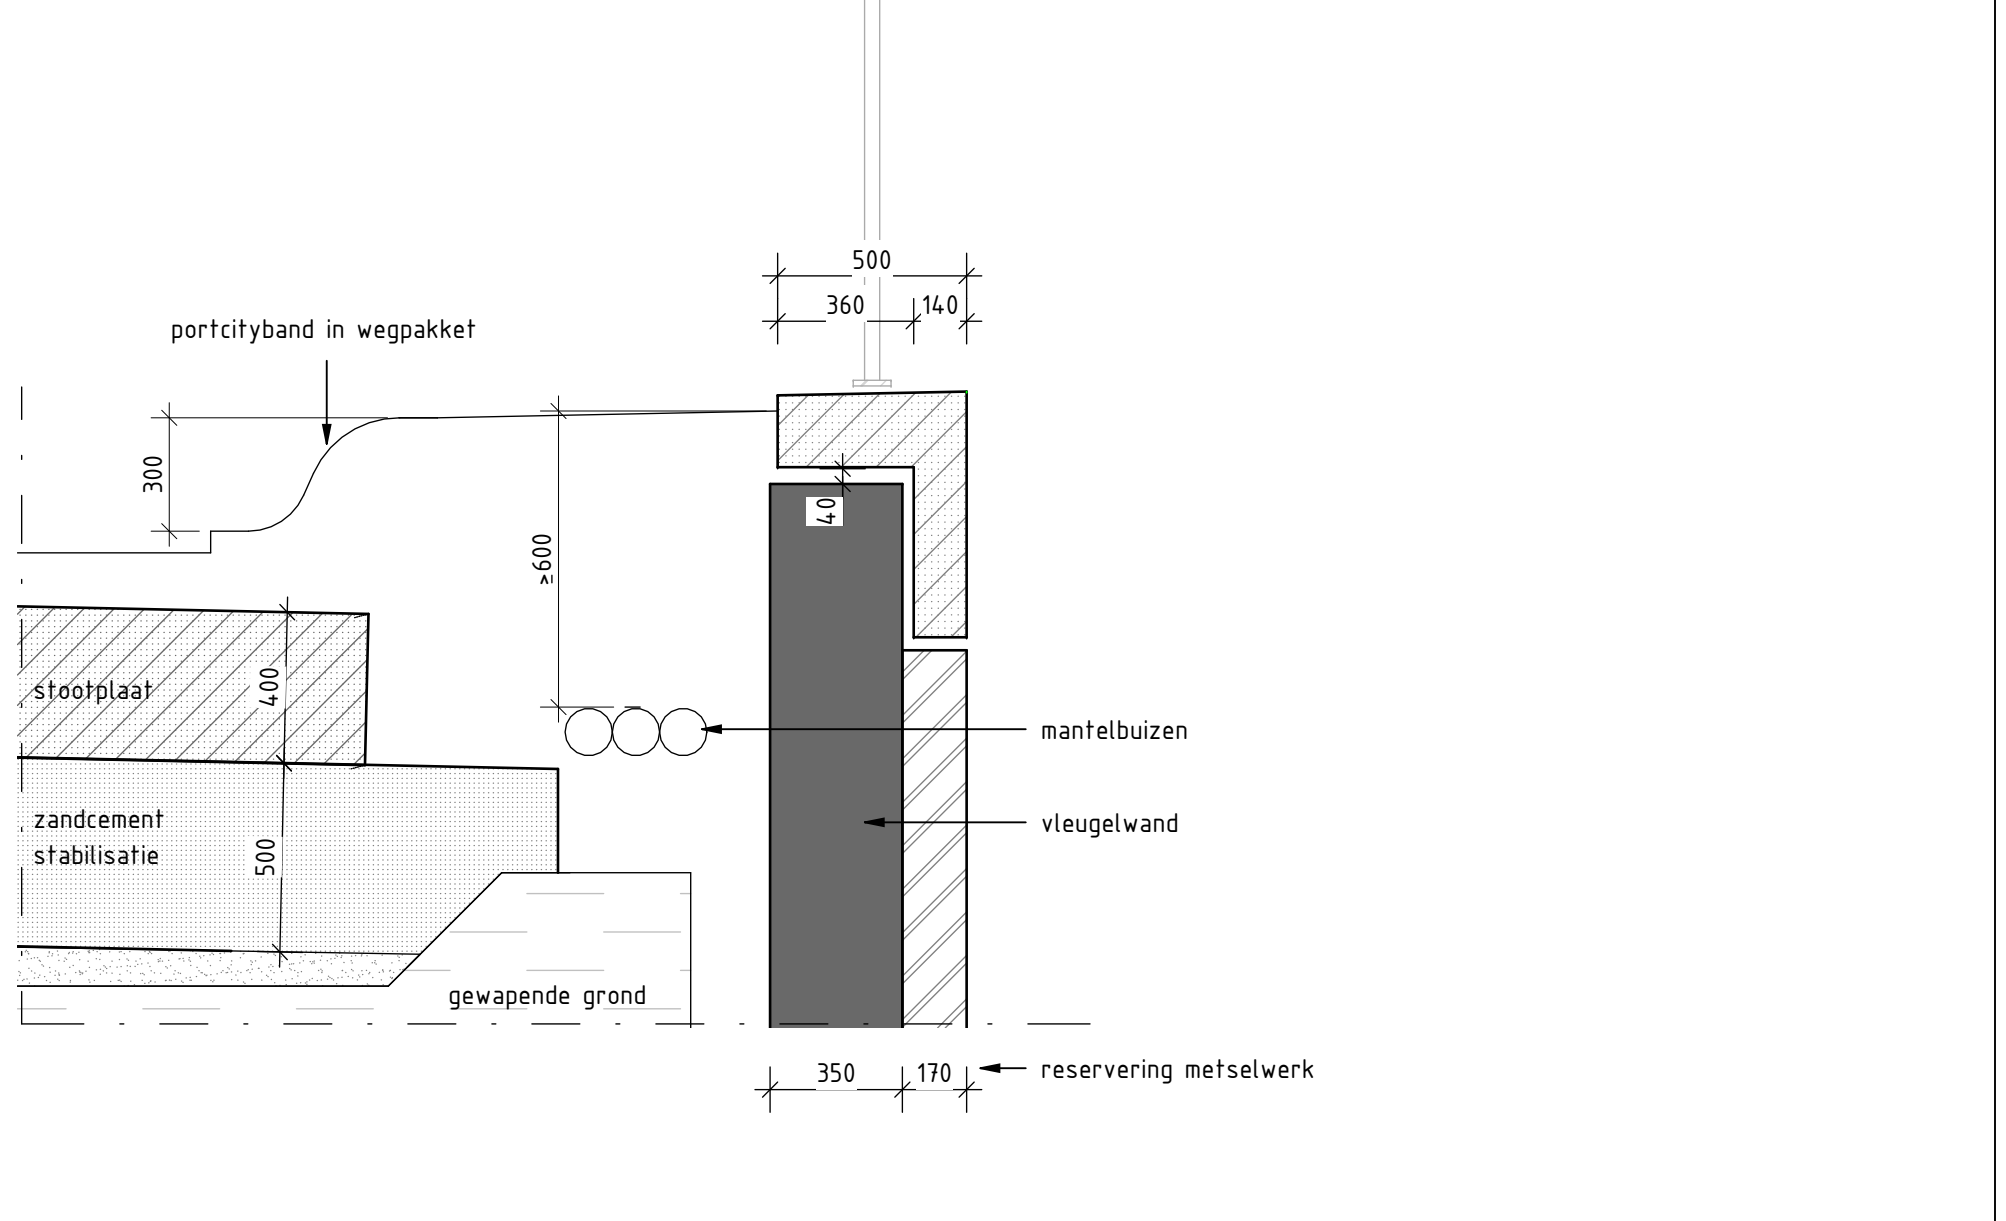


Detail 8
schaal: 1 : 20

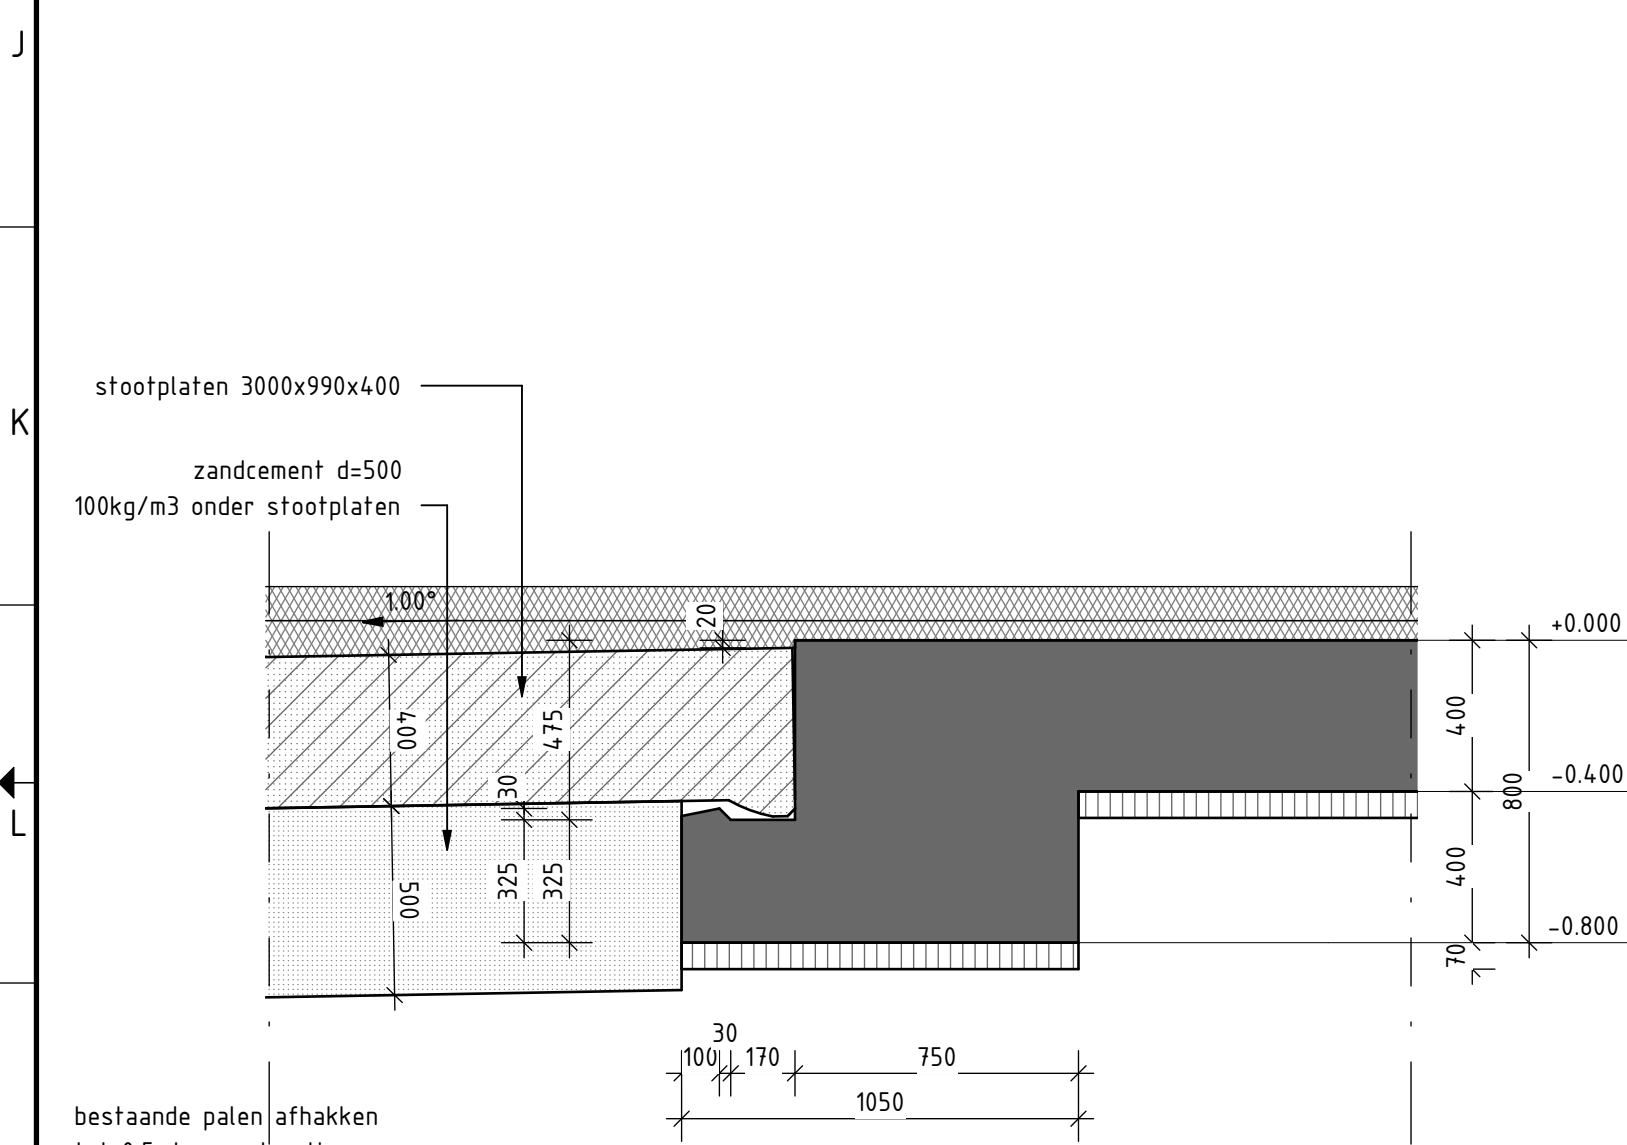


Detail 9
schaal: 1 : 20

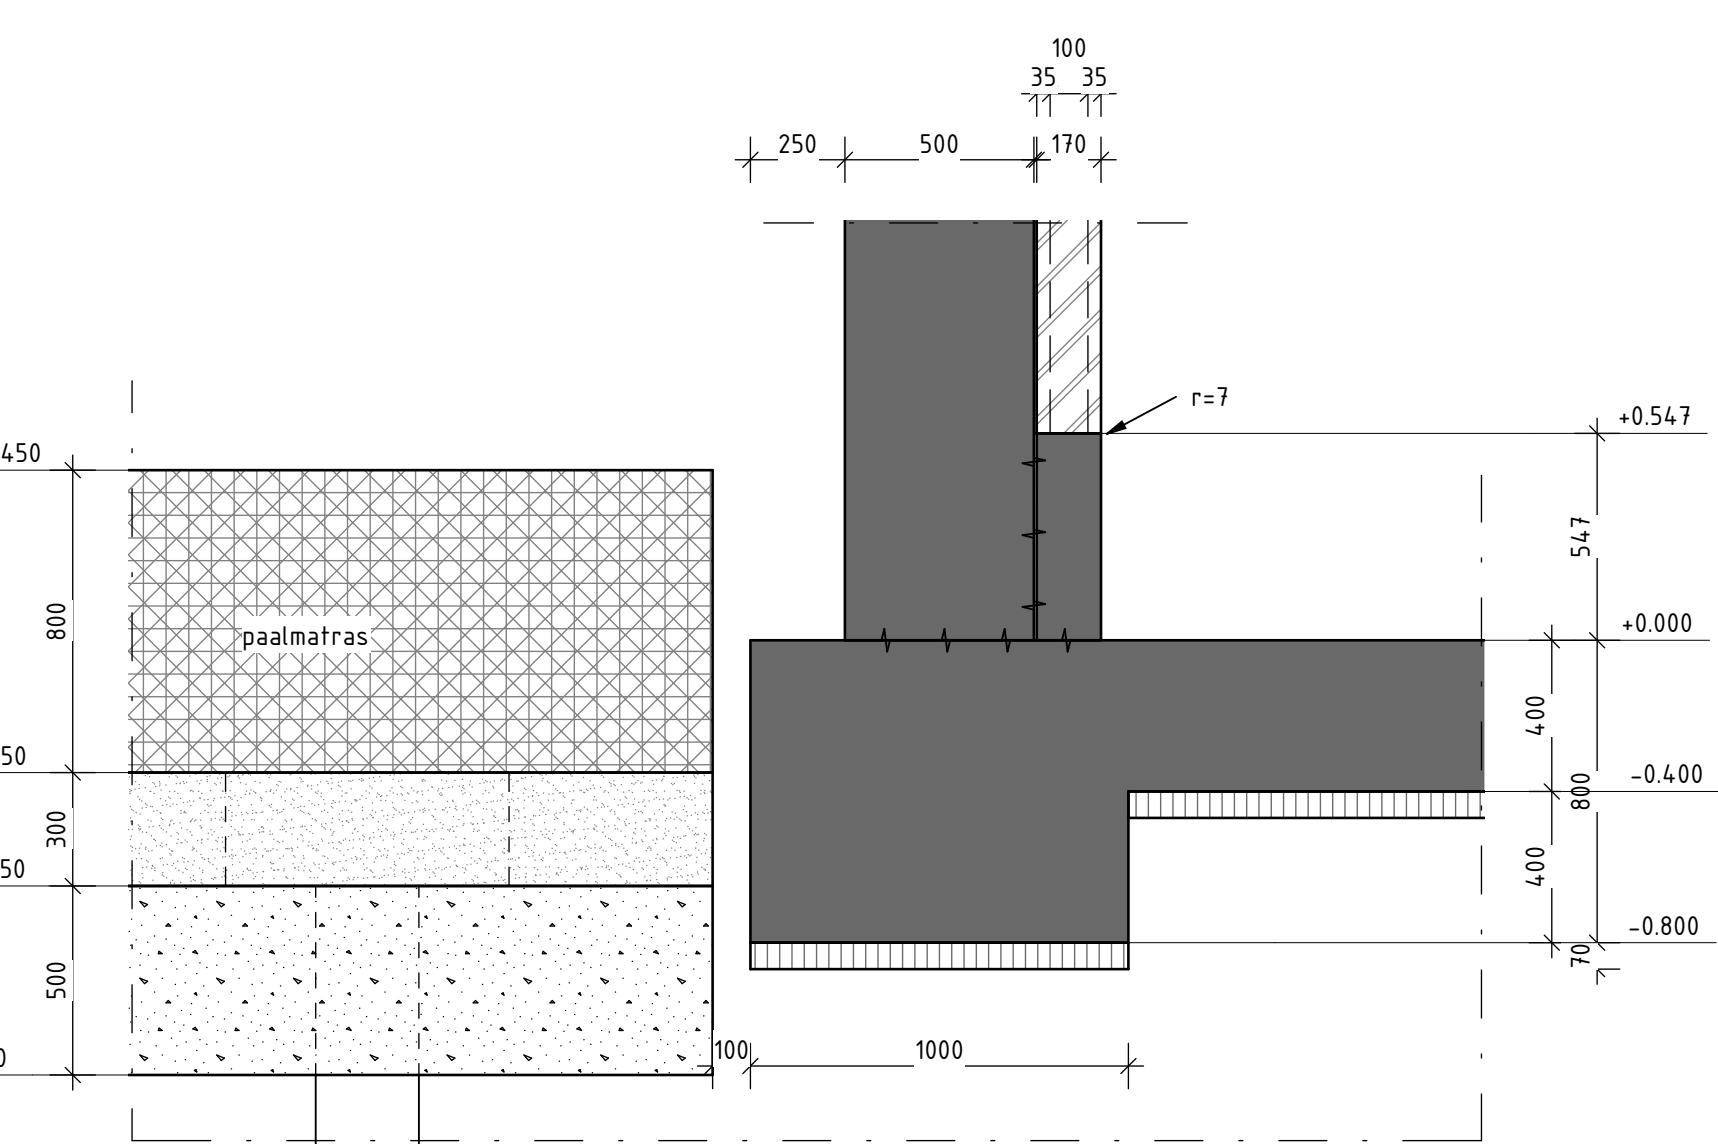


Detail 10
schaal: 1 : 20

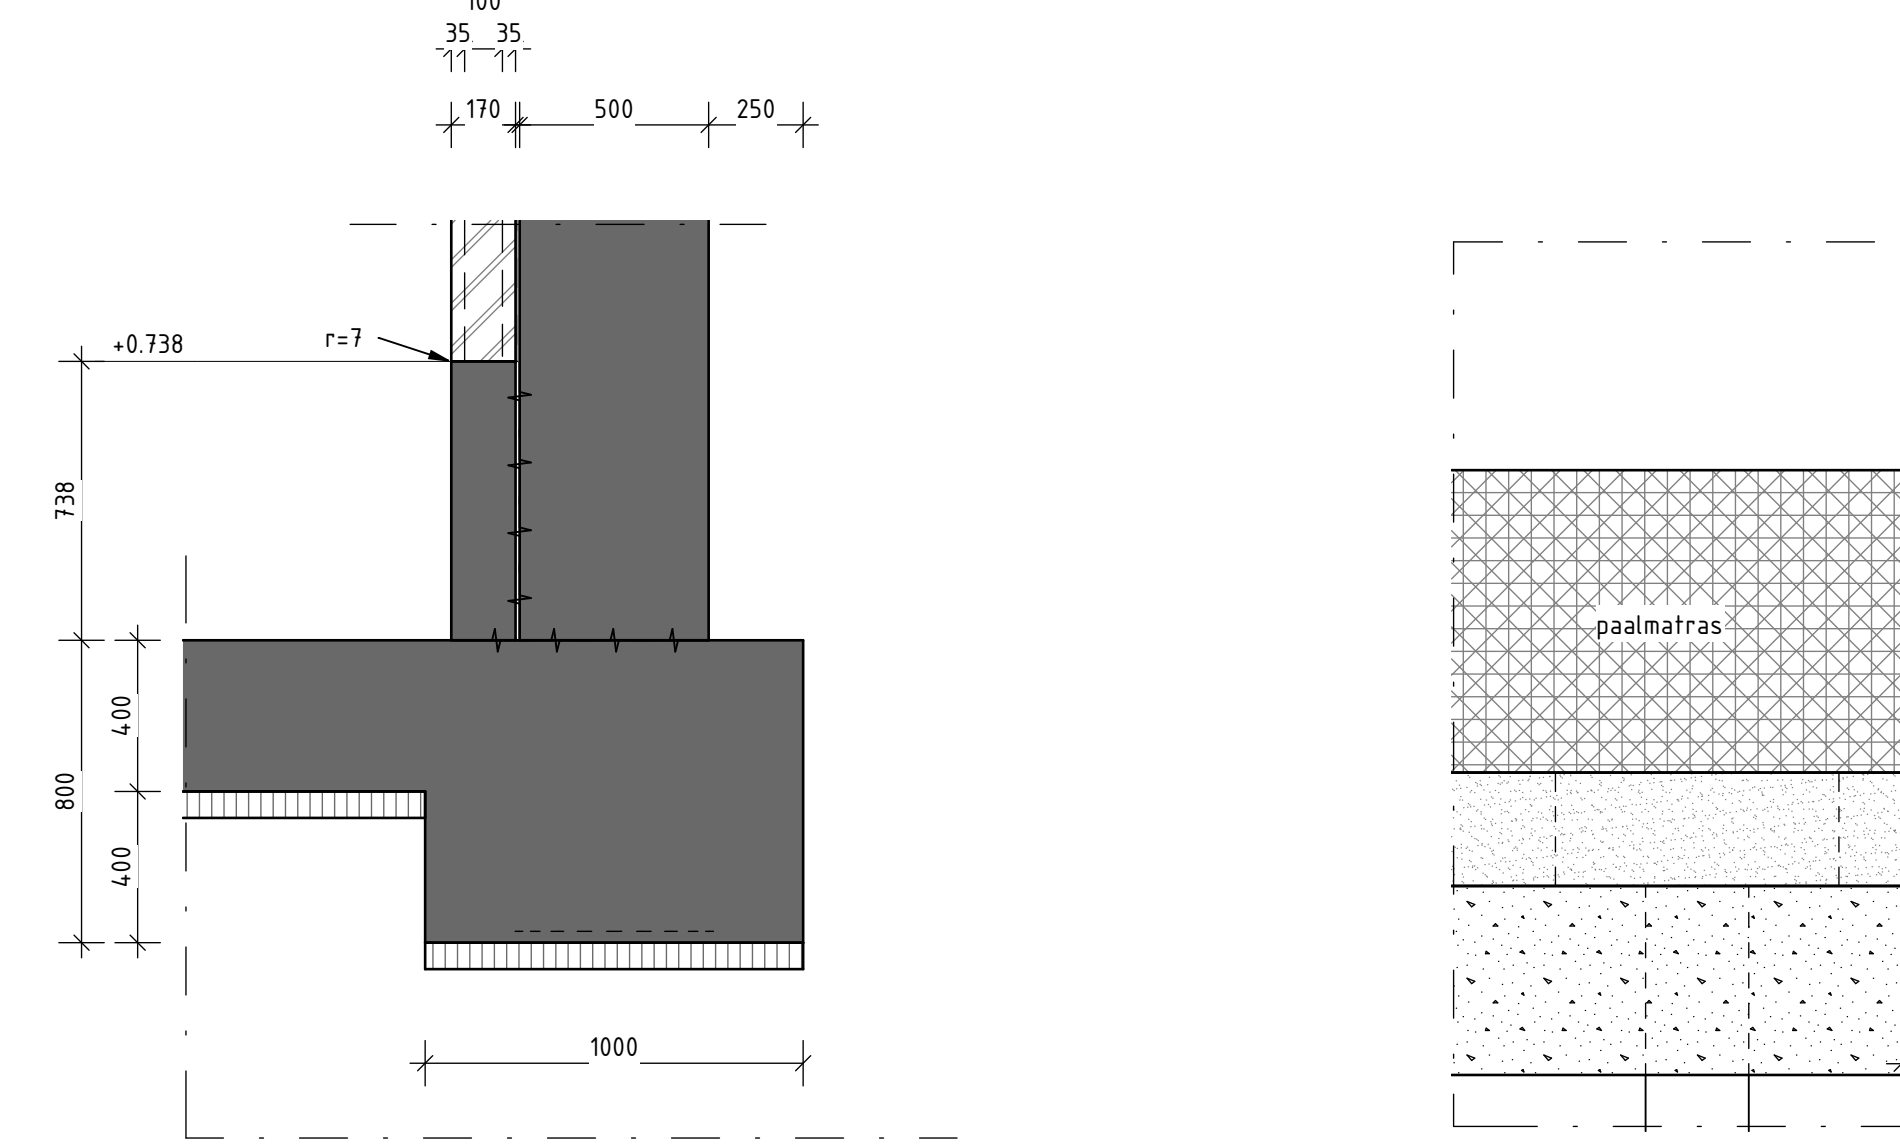


Detail 11
schaal: 1 : 20

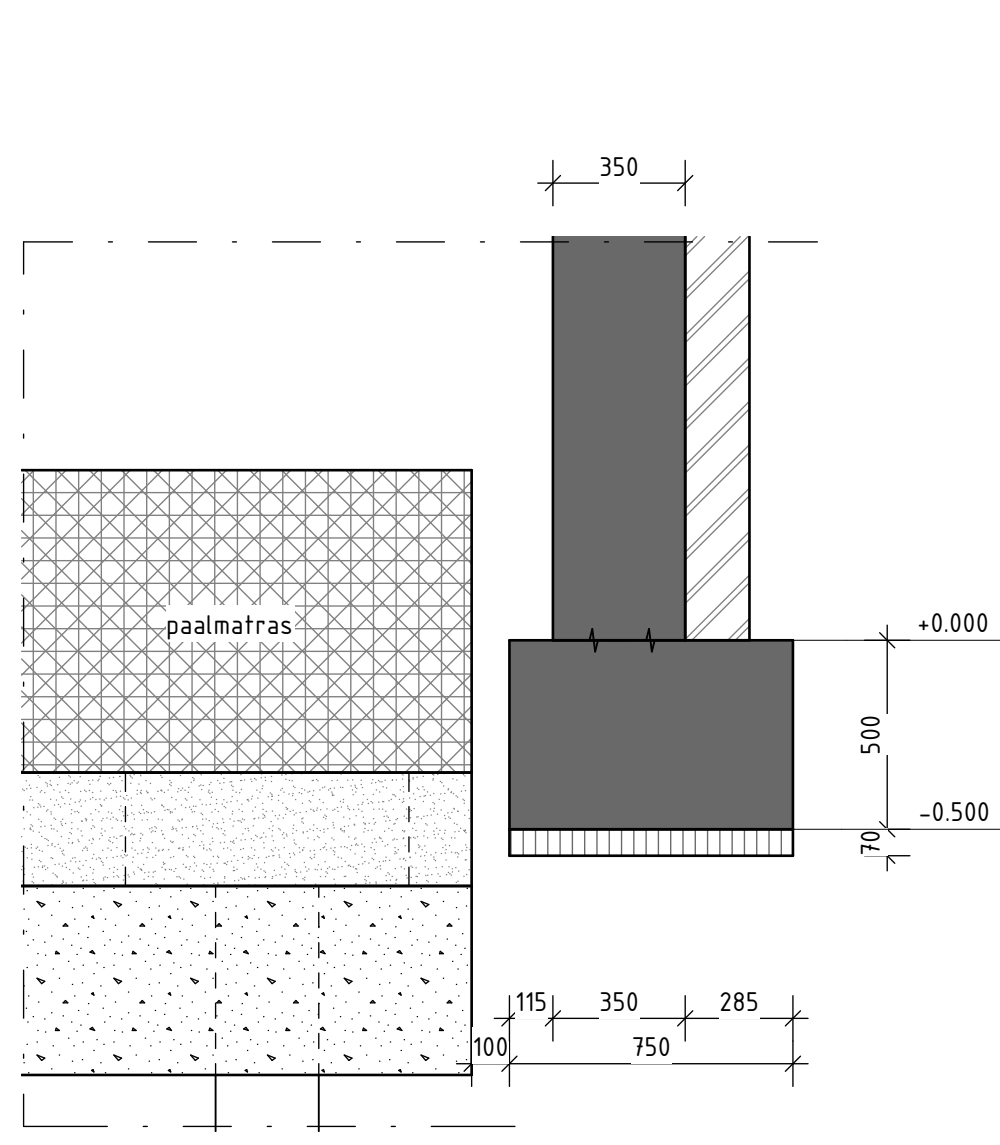


Detail 12
schaal: 1 : 20

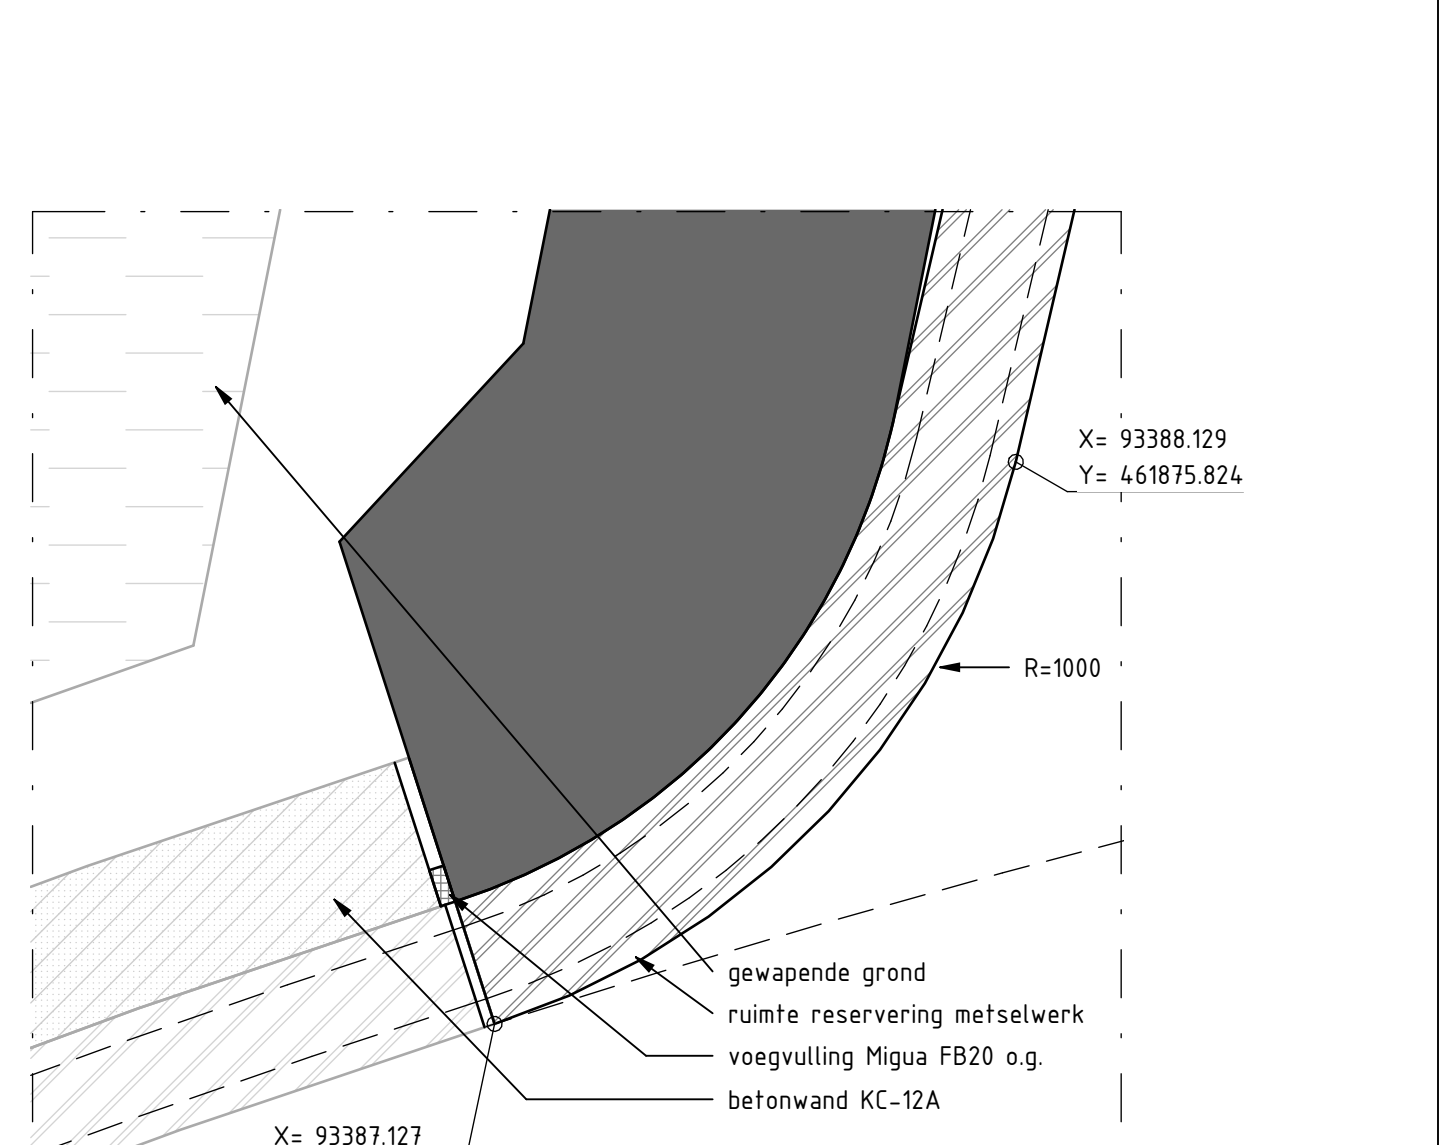

Detail 13
schaal: 1 : 10

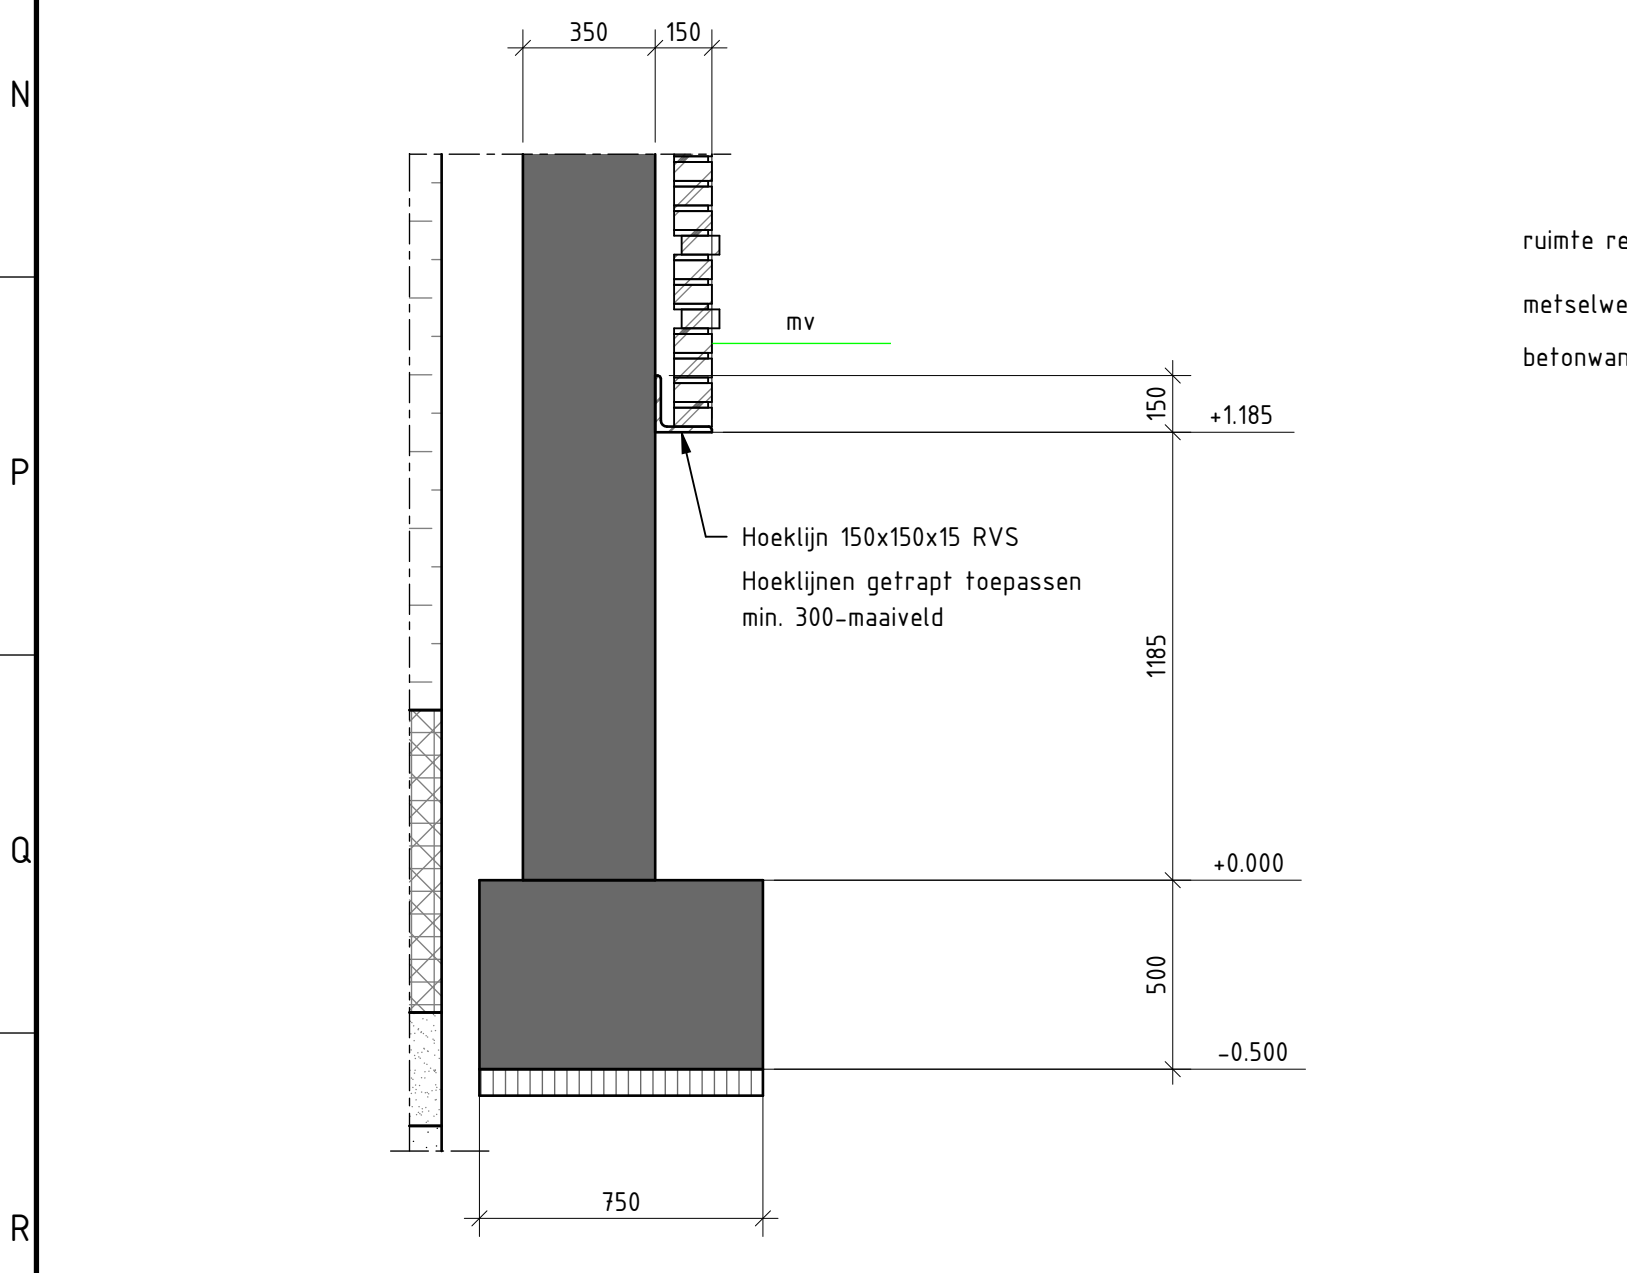

Detail 14: oopvang metselwerk vleugelwanden
schaal: 1 : 20

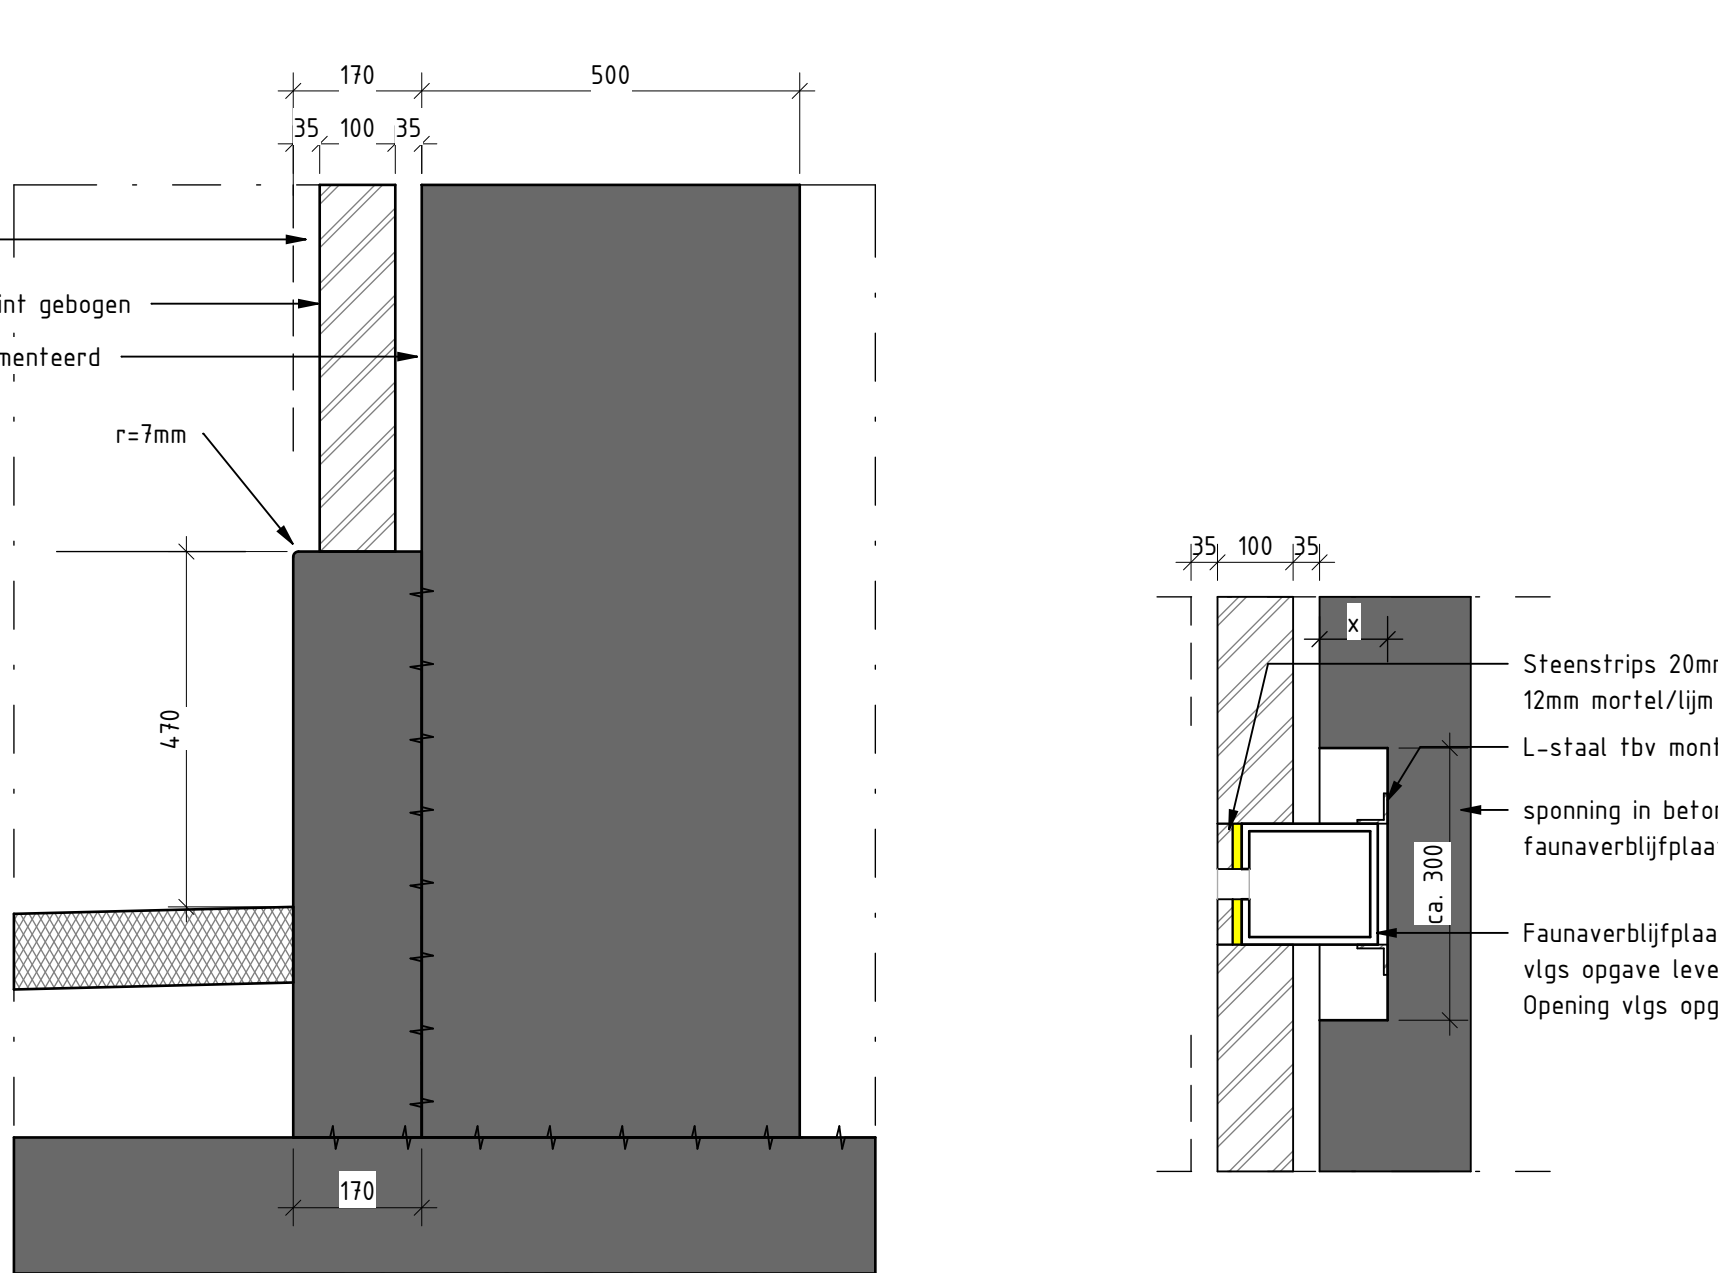

Principe betonplint
schaal: 1 : 10



Principe detail faunaverblijfsplaatsen
schaal: 1 : 10

Legenda

	Gewapend beton		Asfalt
	Prefab beton		Stortsteen
	Voorgespannen beton		Natuursteen
	Ongewapend beton		Granaat
	Werkvloerbeton		Funderingszand
	Staal		Zandcementstabilisatie
	Metselwerk		Grond
	Metselwerk aanzicht		Gewapende grond

Algemene opmerkingen

- Onderstaande opmerkingen zijn tenzij anders aangegeven
- Referenties: Nederland RD
- Maatvoering in mm
- Peilmaten in meters t.o.v. N.A.P.
- Hoekmaatvoering in graden (360°)
- Voor de ontwerpnota wordt verwezen naar rapport: 39055-ONT-00587
- Gevolgklasse: C13
- Vellingkanten betonwerk 10x10mm
- Vellingkanten bovenkant randelement R=7mm, zie ook 39055-TEK-00610
- Alle zichtbare vlakken van beton of metselwerk, uitgezonderd de onderzijde van brugdekken, voorzien van anti-graffiti coating. Zie ontwerpnota voor specificaties.
- Alle gewapend beton oppervlakken die in directe aanraking komen met dooizouten hydrofoberen
- Betreft: bevoegde dekken, schampkanten, voetpaden, barrières, randelementen, plinten etc.
- Geschikt hydrofobermiddel cfr. RTD1002 toepassen in twee lagen.
- Wanneer zowel anti-graffiti behandeling als hydrofoberen wordt voorgeschreven: alleen een vafordichte anti-graffiti coating toepassen
- Alle uitwendig zichtbare betonvlakken tot minimaal 0,30 m onder maaiend uitvoeren conform (39055-WIS-00256 - Werkinstructie schoonbeton)
- Zie in dek niet gemodelleerd, ruimtereservering hiervoor opgenomen.
- Mantelbuizen die niet in gebruik zijn, voorzien van een trekkoord en gasdicht afstoppen.
- Zandstabilisatie (100kg/m3 cement) toepassen onder stootplaten
- Materiaal leuning RVS 316L geborsteld
- Alle maatvoering weergegeven als (L) zijn contractmaten, maatvoering weergegeven als (L) zijn in het werk te bepalen restmaten en toleranties.
- In aanzichten en doorsneden >= 120 is het metselwerk weergegeven als een ruimtereservering van 100mm. De ontwerpnoten voor aansluitingen prefab zijn 35-100-35mm.
- Omschrijving metselwerk
- Hergebruikte bakstenen, rood gemaleerd, wildverband met reliëf, toepassingsklasse MX4.
- Doorgestreken voeg antracietgrijs, breedte: 14 mm, diepte: 5mm
- Spuuwanke (indicatief): Ø4 - RVS A4, 4, st/m², binnen 250 mm van randen en openingen extra strook hoh 300 mm aanbrengen; details NTB in UD
- Open stootvoegen (hoh 15 mm) toepassen in eerste laag boven maaiend of latst laag onder rollaag of deksteen. Lage openingen voorzien van insectenwering.
- Dilatatie volgens tekening
- Zie 39055-PLN-00873 - D-IRK voor nadere eisen en principes.
- Constructief benodigde dilatatie: doorgaand in achtergelegen constructie, deksteen, leuning etc. Dilatie in het metselwerk volgt verticaal de stootvoegen.
- Overige dilatatie in metselwerk zijn afhankelijk van de steenspecificaties en dienen in de UD fase in overleg met de steenleverancier bepaald te worden en vooraf ter goedkeuring worden aangeboden aan de constructeur en de architect.

- Symbol getande dilatatie
- Breedte getande voeg gelijk aan normale voeg = 14 mm
- Vulling: polymeerkit bestrooid met steensplit (kleur antracietgrijs, afgestemd op voeg)
- Exakte ligging van de dilatatievoeg is onderschikt aan het verloop, minimaliseer smalle horizontale randen

Referenties

- N206EW-CIV-KWM-M3-F99-Grondkeringen en overs.rvt
- N206EW-CIV-KWM-M3-F99-34000_Lammenschansfunnel.rvt
- N206EW-KEL-KLM-XR-F99-47000.dwg
- N206EW-KEL-KLM-XR-F99-47000_3D.dwg
- N206EW-KEL-KLM-XR-F99-00000.dwg
- N206EW-WEG-DTH-EM-F99-00000_Bestands_Situatie.dwg
- N206EW-WEG-DTH-EM-F99-00000_Endsituatie.dwg
- N206EW-WEG-DWM-EM-F99-10000.dwg
- N206EW-WEG-GZM-XR-F99-00000_PIP- en Systeengrens.dwg
- N206EW-WEG-GZM-XR-F99-00000_Grondonderzoek.dwg
- N206EW-WEG-DWM-M3-F99-11110_Totaal_3D_export_2024_10-07.dwg
- N206EW-TIN-OVL-XR-F99-47070_GEM LEIDEN.dwg

Bijbehorende tekeningen

- 39055-TEK-00594 - Blad 1 - Overzichtstekening dek raakvlakken / vormgeving
- 39055-TEK-00594 - Blad 2 - Overzichtstekening vloer raakvlakken / vormgeving
- 39055-TEK-00594 - Blad 3 - Overzichtstekening en doorsneden dek
- 39055-TEK-00594 - Blad 4 - Overzichtstekening en doorsneden vloer
- 39055-TEK-00594 - Blad 5 - Wand op as D3
- 39055-TEK-00594 - Blad 6 - Wand op as D4
- 39055-TEK-00594 - Blad 7 - Details
- 39055-TEK-00594 - Blad 8 - Paleiplan

Voor leuningen en prefab afdekkers zie 39055-TEK-00610



Ligging kabels en leidingen derden zijn informatief getekend conform K.L.C. (bestaande ligging) en wens of verleggingstraces zoals bekend tijdens opstellen van de tekening. Voor actuele informatie over K&L derden wordt verwezen naar GIS.

16	Definitief ontwerp	12-09-2025	PK
nr.	wijzigingsbeheer document historie	datum	tek.

			
provincie Zuid-Holland		Boskalis	
Project: Rijnlandroute N206 Europaweg			
Civiel		Projectnr: P0039055	
Definitief		Contract-/besteknr: D05-2021-004823	
Veldschanssnel (KW32)		blad / bladen: 7 / 8	
OBJ. 3.5 (Topcode: 30H90)		formaat: A0	
getekend	P. Kok	d.d. 12-09-2025	par. f
gecontroleerd	C. Hartink	d.d. 12-09-2025	par.
vrigare	B. Gerritsen	d.d. 12-09-2025	par.
status:	bestandsnaam docnr.	revisie: 1.0	
DEFINITIEF		39055-TEK-00594	

