


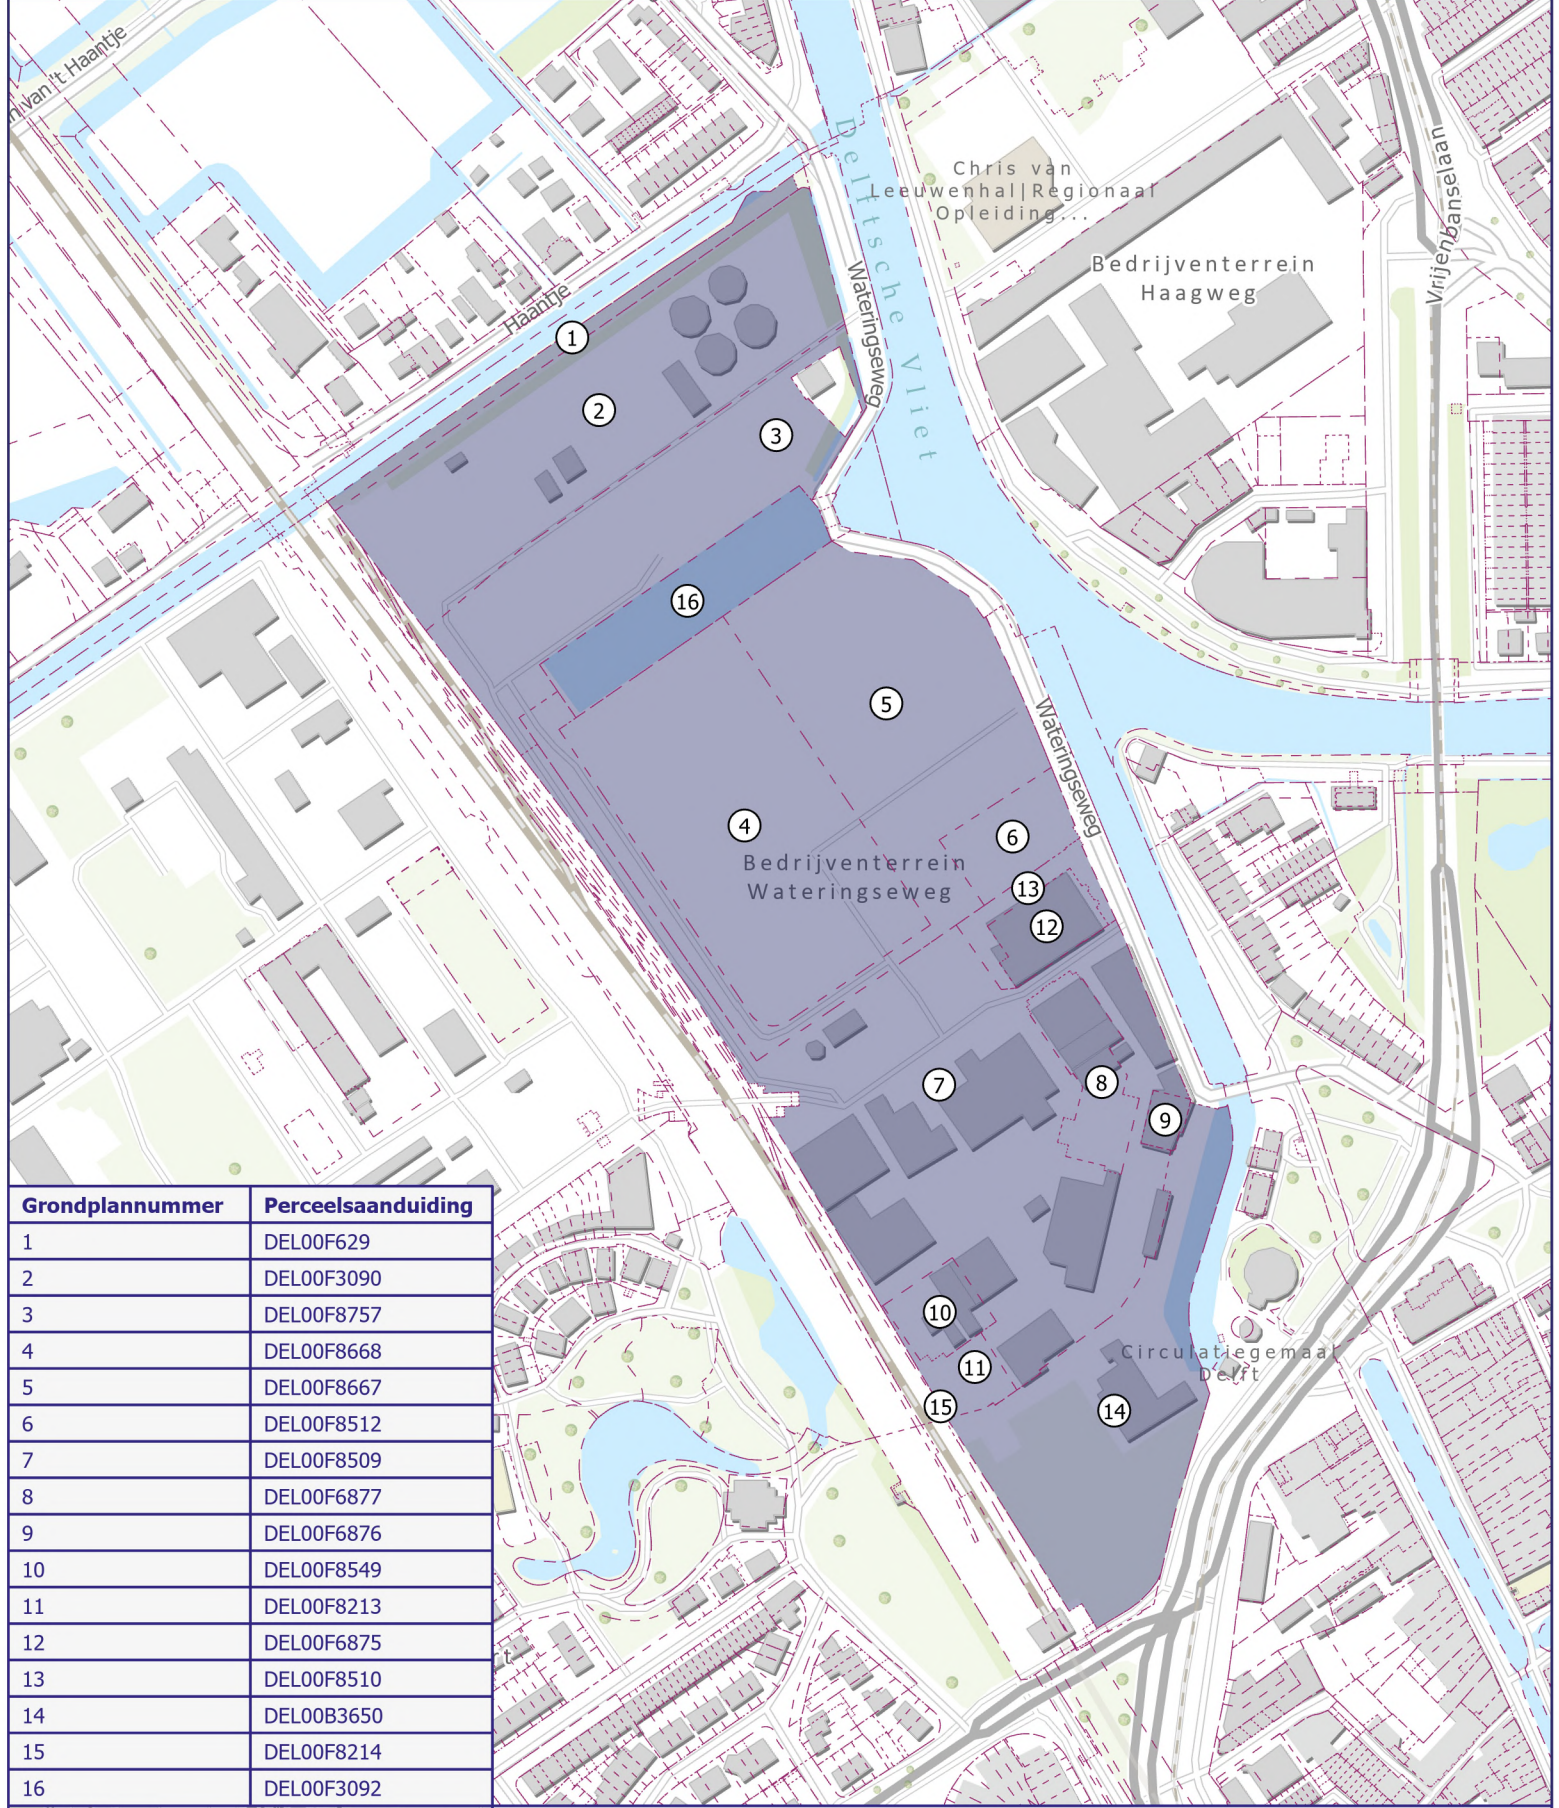

Grondplannummer	Perceelsaanduiding
1	DEL00F629
2	DEL00F3090
3	DEL00F8757
4	DEL00F8668
5	DEL00F8667
6	DEL00F8512
7	DEL00F8509
8	DEL00F6877
9	DEL00F6876
10	DEL00F8549
11	DEL00F8213
12	DEL00F6875
13	DEL00F8510
14	DEL00B3650
15	DEL00F8214
16	DEL00F3092



Kadastrale percelen waarop het besluit Voorkeursrecht art. 9.1, eerste lid, onder c, Omgevingswet betrekking heeft

Grondplannummer

Kadastrale grenzen

Bijlage behorend bij besluit t.b.v. de vestiging van een voorkeursrecht
ingevolge art. 9.1, eerste lid, onder c van de Omgevingswet Provincie Zuid-Holland

Tekeningnummer: OGZ 42000C0719
Datum: 14 oktober 2026
Formaat: A4

N

provincie
Zuid-Holland