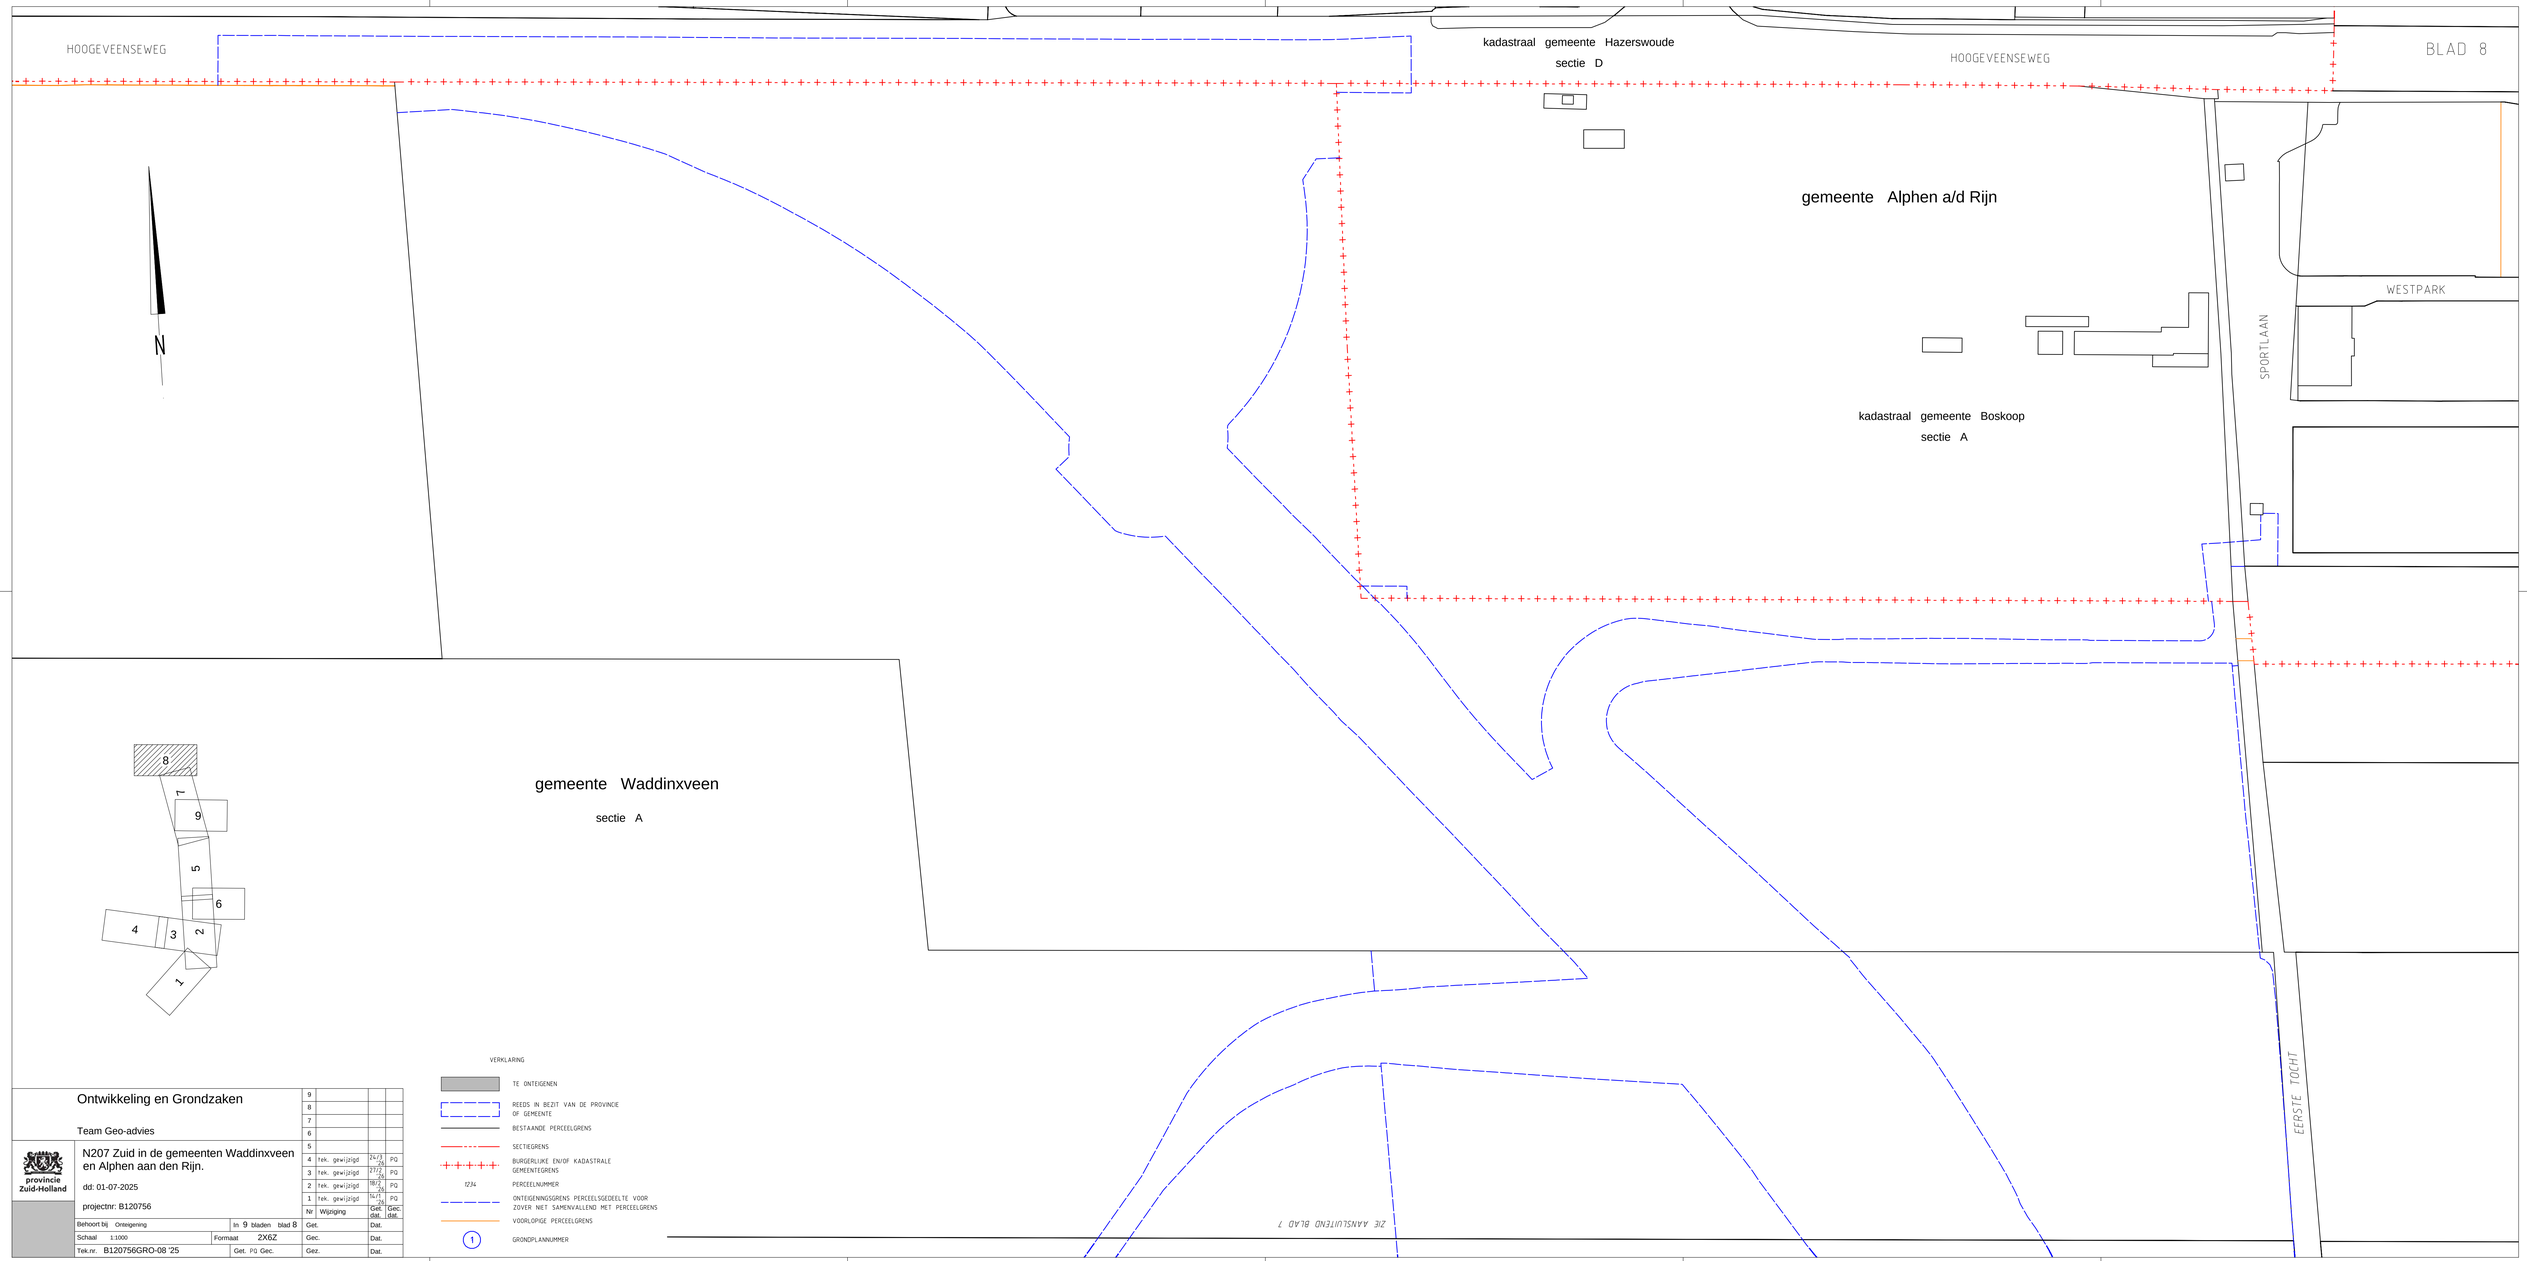


VERKLARING

- TE ONTEIGENEN
- REEDS IN BEZIT VAN DE PROVINCIE OF GEMEENTE
- BESTAANDE PERCEELGRENS
- SECTIEGRENS
- BURGERLIJKE EN/OF KADASTRALE GEMEENTEGRENS
- 1234 PERCEELNUMMER
- ONTEIGENINGSGRENS PERCEELSGEDEELTE VOOR ZOVER NIET SAMENVALLEND MET PERCEELGRENS
- VOORLOPIGE PERCEELGRENS
- (1) GRONDPLANNUMMER

provincie Zuid-Holland

Ontwikkeling en Grondzaken

Team Geo-advies

N207 Zuid in de gemeenten Waddinxveen en Alphen aan den Rijn.

dd: 01-07-2025

projectnr: B120756

Nr	Wijziging	Get. dat	Gec. dat
9			
8			
7			
6			
5			
4	Tek. gew.|zij|gd	24/3/25	PQ
3	Tek. gew.|zij|gd	21/2/25	PQ
2	Tek. gew.|zij|gd	18/2/25	PQ
1	Tek. gew.|zij|gd	14/1/25	PQ

Behoort bij Onteigening | In 9 bladen | blad 8 | Get. | Dat.

Schaal 1:1000 | Formaat 2X6Z | Gec. | Dat.

Tek.nr. B120756GRO-08 '25 | Get. PQ Gec. | Gez. | Dat.