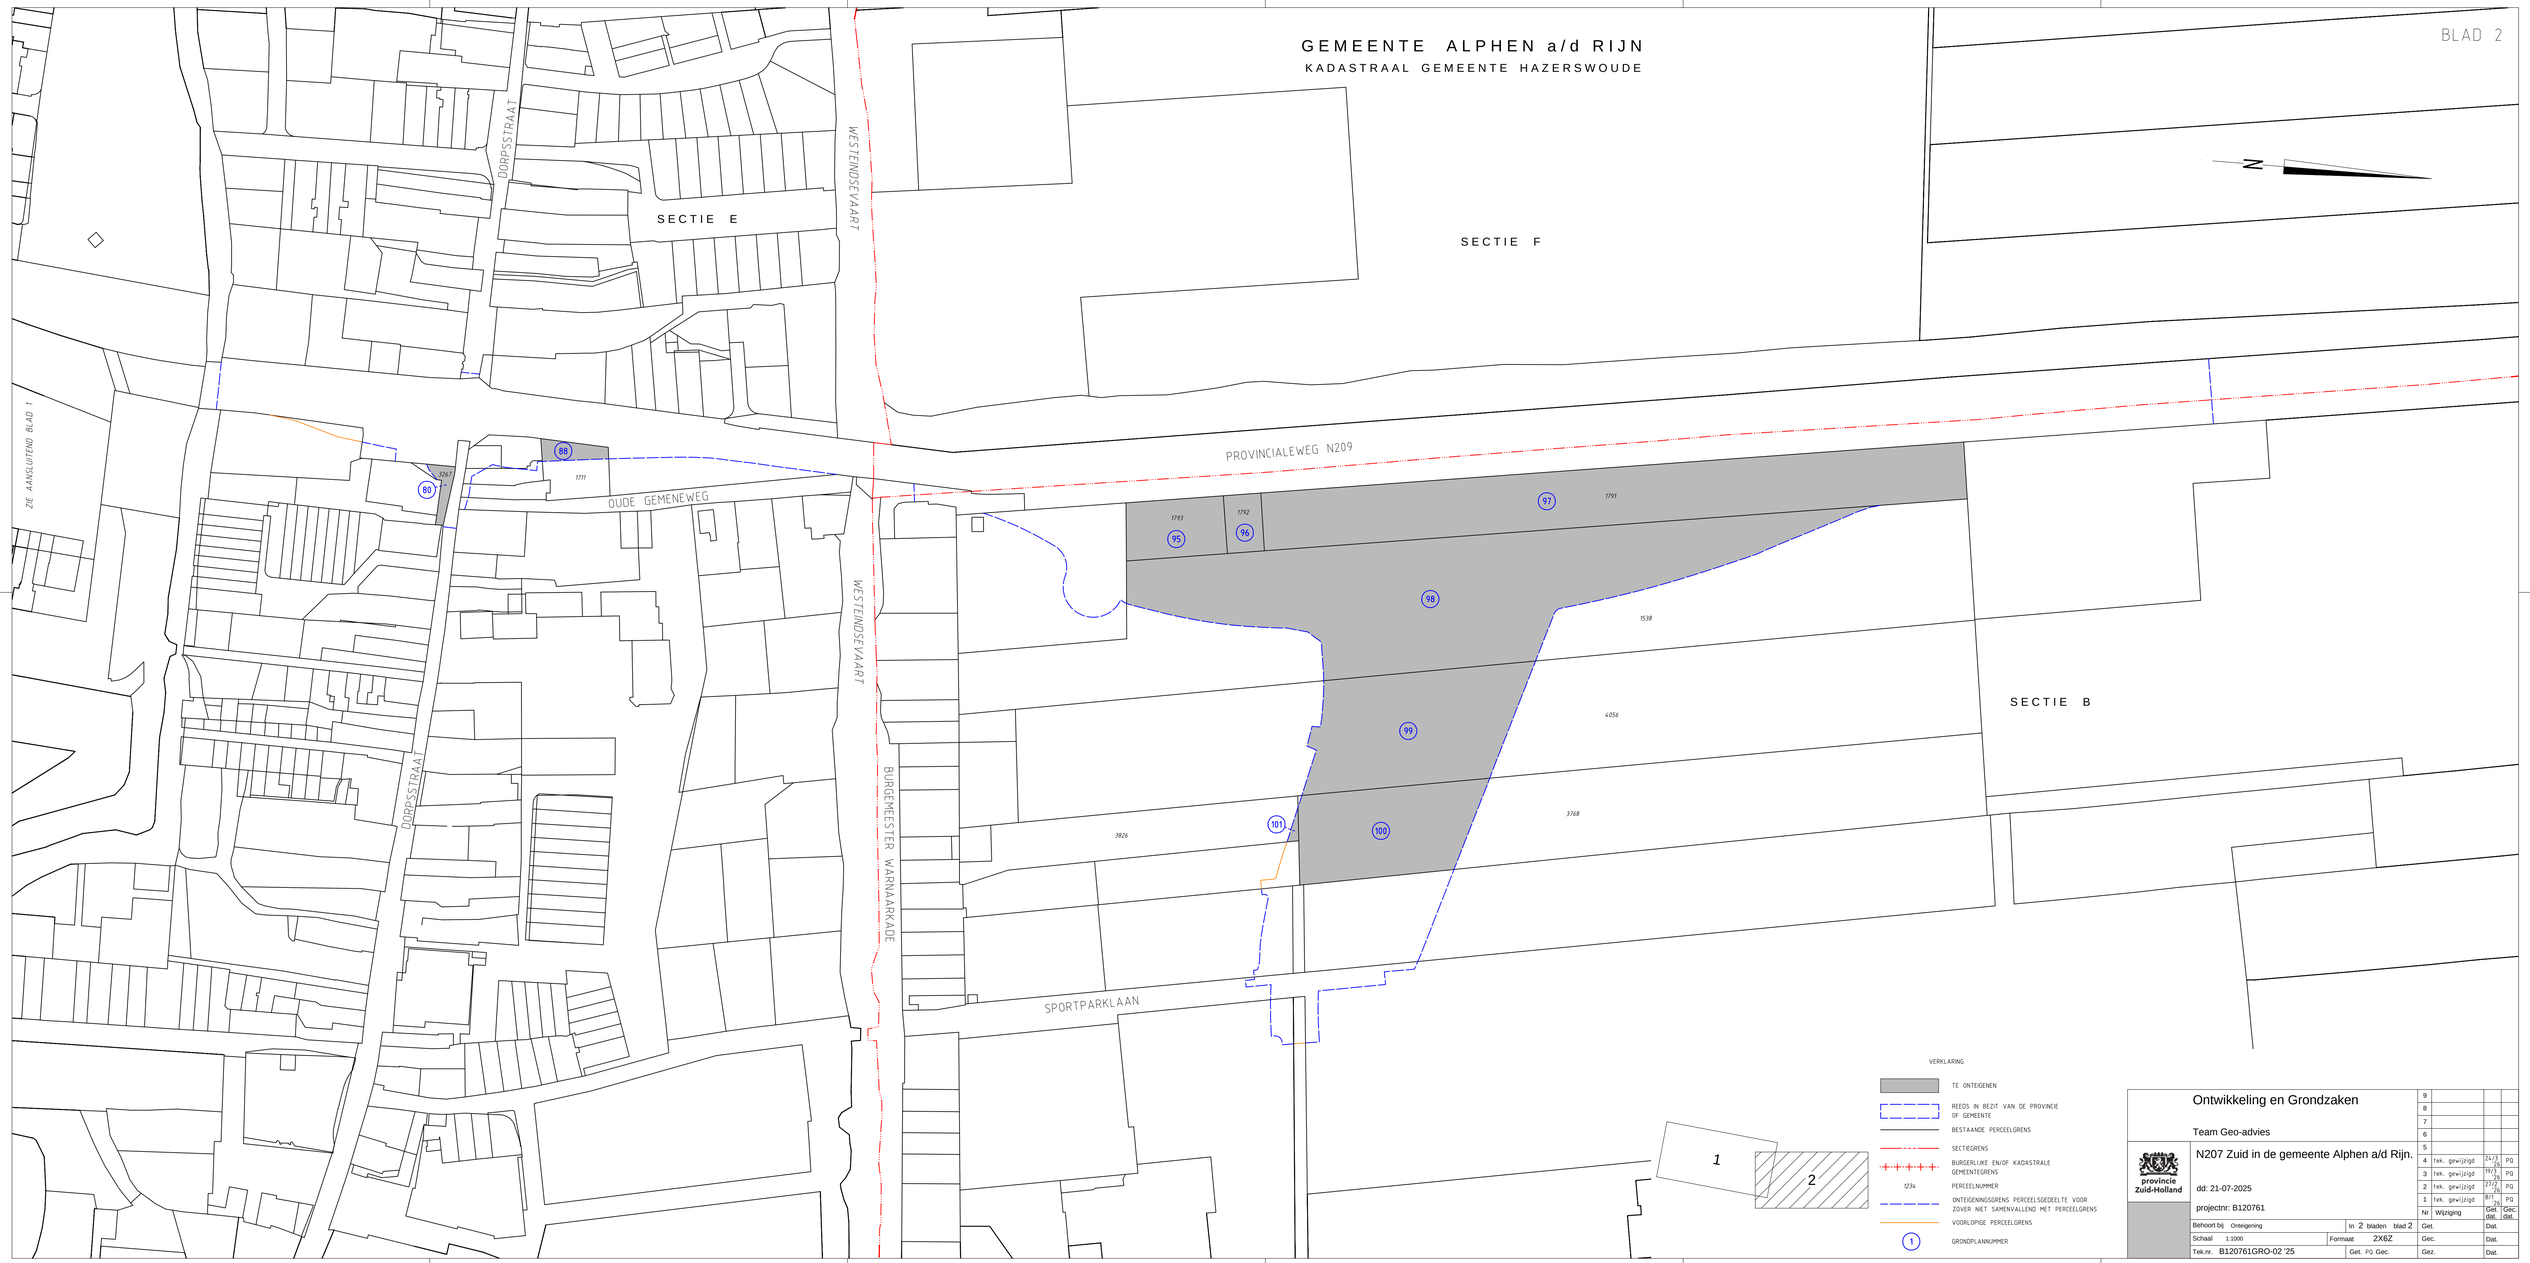

GEMEENTE ALPHEN a/d RIJN
KADASTRAAL GEMEENTE HAZERSWOUDE
BLAD 2
SECTIE E
SECTIE F
SECTIE B
DORPSSTRAAT
WESTENDSEVAART
BURGEMEESTER WARNAARKADE
PROVINCIALEWEG N209
OUDE GEMENEWEG
SPORTPARKLAAN
ZIE AANSLUITEND BLAD 1
88
80
95
96
97
98
99
100
101
1711
1793
1792
1791
1538
4056
3768
3826
VERKLARING
TE ONTEIGENEN
REEDS IN BEZIT VAN DE PROVINCIE OF GEMEENTE
BESTAANDE PERCEELGRENS
SECTIEGRENS
BURGERLIJKE EN/OF KADASTRALE GEMEENTEGRENS
1234
PERCEELNUMMER
ONTEIGENINGSGRENS PERCEELSGEDEELTE VOOR ZOVER NIET SAMENVALLEND MET PERCEELGRENS
VOORLOPIGE PERCEELGRENS
1
GRONDPLANNUMMER
1
2
Ontwikkeling en Grondzaken
Team Geo-advies
provincie Zuid-Holland
N207 Zuid in de gemeente Alphen a/d Rijn.
dd: 21-07-2025
projectnr: B120761
Behoort bij Onteigening
In 2 bladen blad 2
Schaal 1:1000
Formaat 2X6Z
Tek.nr. B120761GRO-02 '25
Get. PQ Gec.
Gez.
Get.
Dat.
Gec.
Dat.
Nr Wijziging Get. Gec. dat. dat.
9
8
7
6
5
4 tek. gewijzigd 24/3 '26 PQ
3 tek. gewijzigd 19/3 '26 PQ
2 tek. gewijzigd 27/2 '26 PQ
1 tek. gewijzigd 8/1 '26 PQ