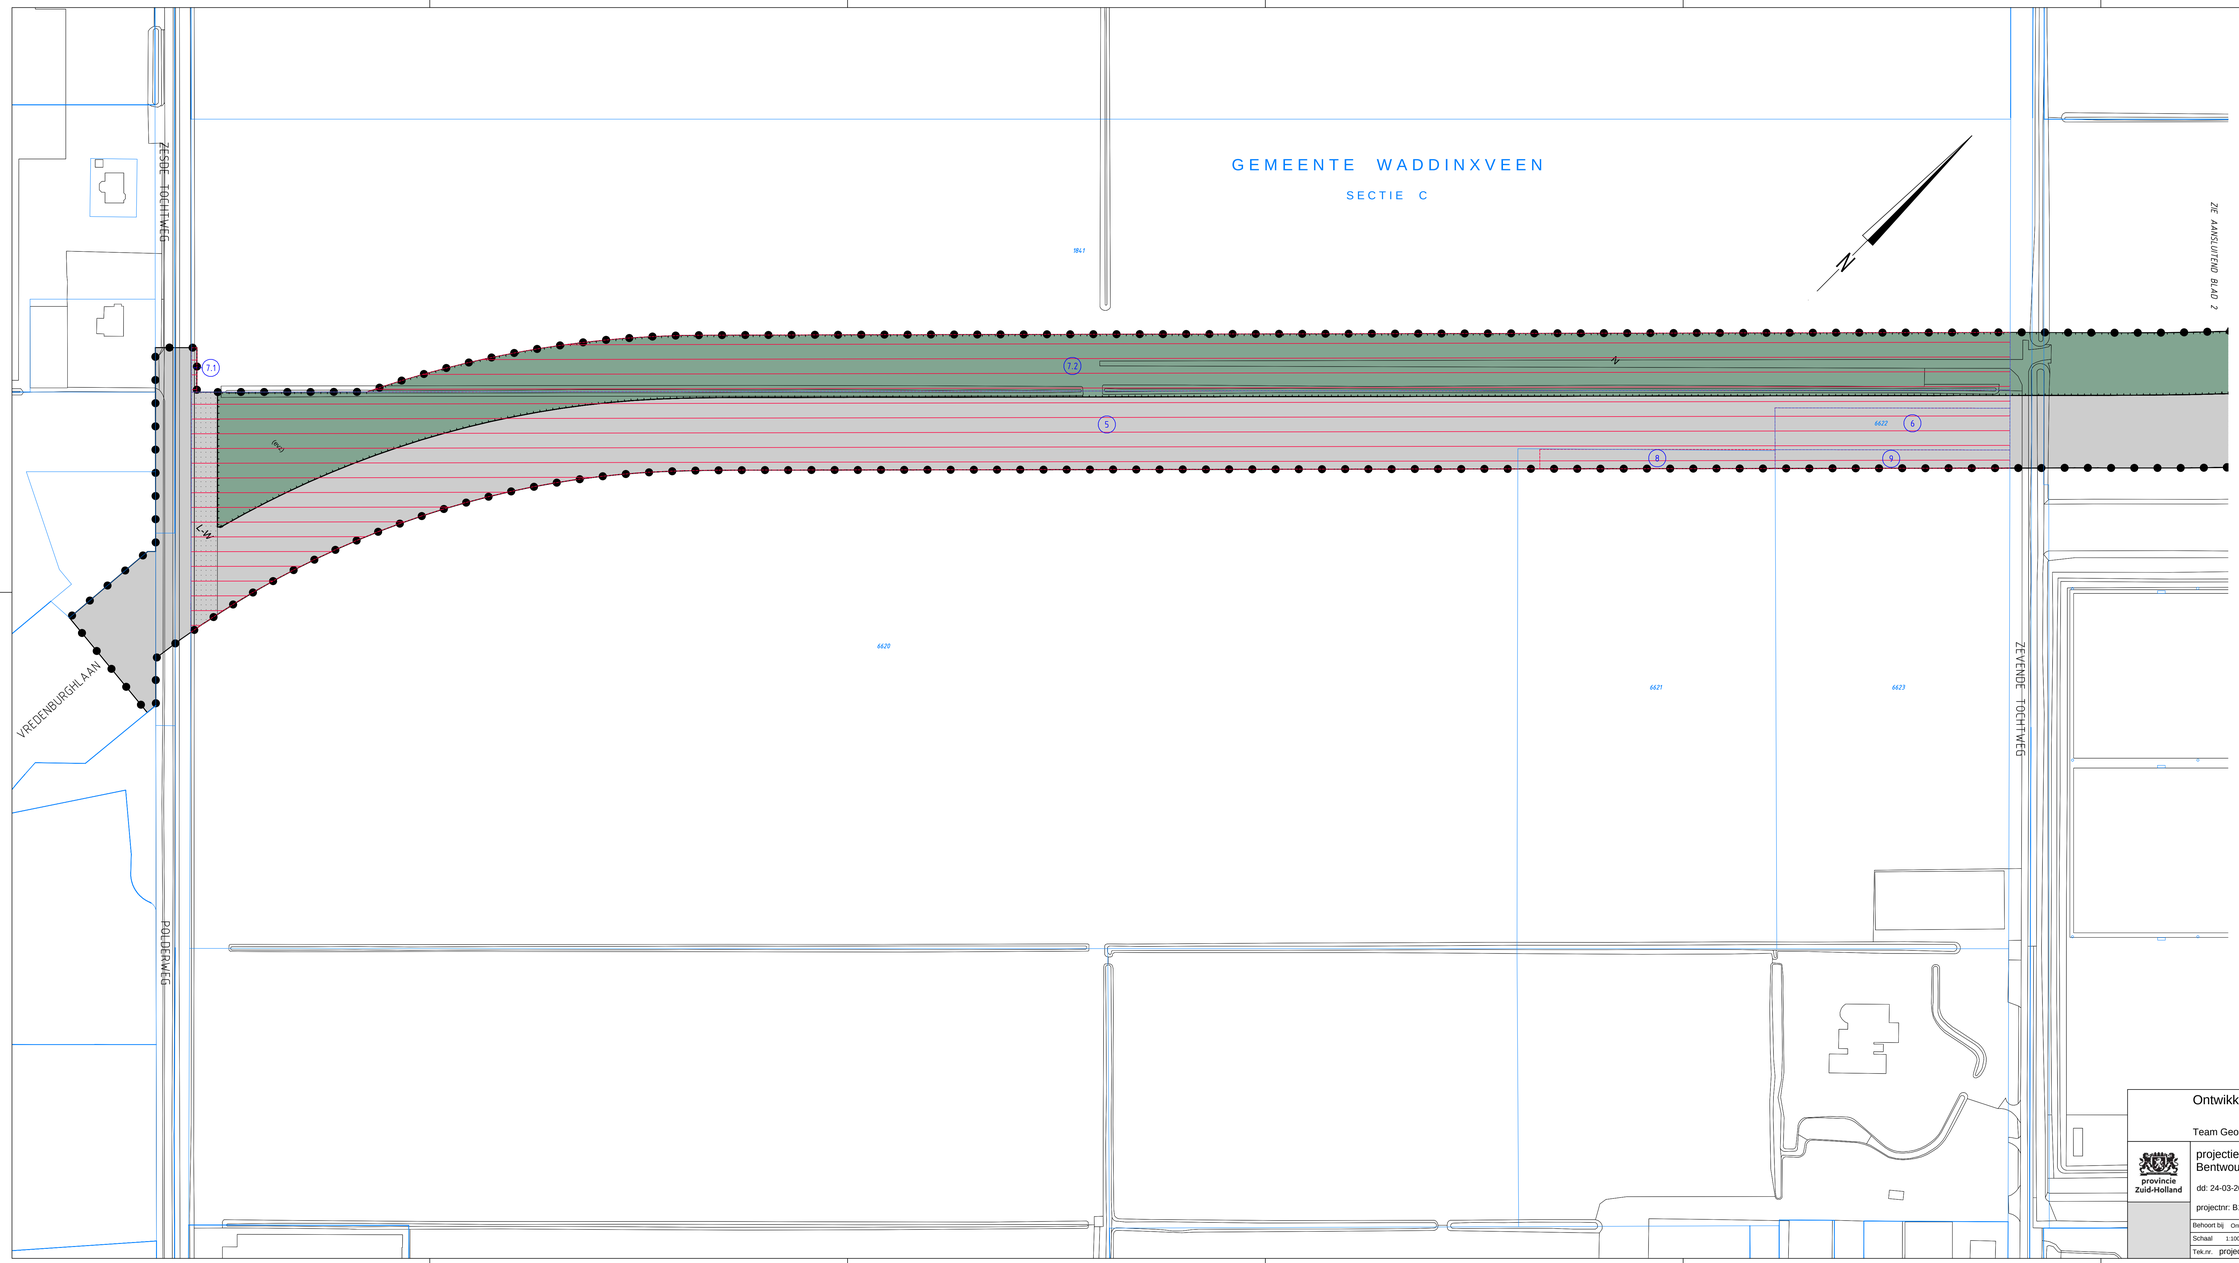


LEGENDA

BLAD 1

Plangebied

- Plangebied

Enkelbestemmingen

- A — Agrarisch
- N — Natuur
- V — Verkeer
- WA — Water

Dubbelbestemmingen

- L-H — Leiding - Hoogspanning
- L-W — Leiding - Water
- WR-A3A — Waarde - Archeologie 3A
- WR-A3B — Waarde - Archeologie 3B
- WR-A5A — Waarde - Archeologie 5A
- WR-A5B — Waarde - Archeologie 5B
- WR-A2 — Waarde - Archeologie 2
- WR-A6 — Waarde - Archeologie 6
- WR-CBM — Waarde - Cultuurhistorie - Bouwwerken - Monumentaal
- WR-CE — Waarde - Cultuurhistorie - Ensembles
- WR-CU — Waarde - Cultuurhistorie - Uitvoeren werk(zaamheden)
- WS-WK1 — Waterstaat - Waterkering - 1
- WS-WK2 — Waterstaat - Waterkering - 2
- WS-WK3 — Waterstaat - Waterkering - 3

Gebiedsaanduidingen


- vrijwaringszone - molenbiotoop

Functieaanduidingen

- (ovz) — ecologische verbindingszone
- (lav) — langzaam verkeer
- (-p) — parkeerterrein uitgesloten
- (sa-bw) — specifieke vorm van agrarisch - bentwoud
- (sa-gw) — specifieke vorm van agrarisch - grondwal
- (sv-gw) — specifieke vorm van verkeer - grondwal

Verklaringen

- ondergrond
- te onteigenen gronden
- 1 — grondplannummer

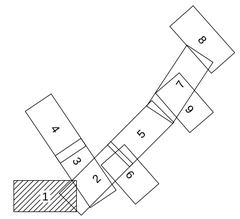

Ontwikkeling en Grondzaken

Team Geo-advies

provincie Zuid-Holland

projectietekening onteigening N207-ZUID Bentwoudlaan-Beethovenlaan

dd: 24-03-2026

projectnr: B120756

Behoort bij	Onteigening	In 9 bladen	blad 1	Get.	
Schaal	1:1000	Formaat	2X6Z	Gec.	
Tek.nr.	projectietekening_01	Get. PQ Gec.		Gez.	

Nr	Wijziging	Get. dat.	Gec. dat.
9			
8			
7			
6			
5			
4			
3			
2			
1			
		Get.	Dat.
		Gec.	Dat.
		Gez.	Dat.