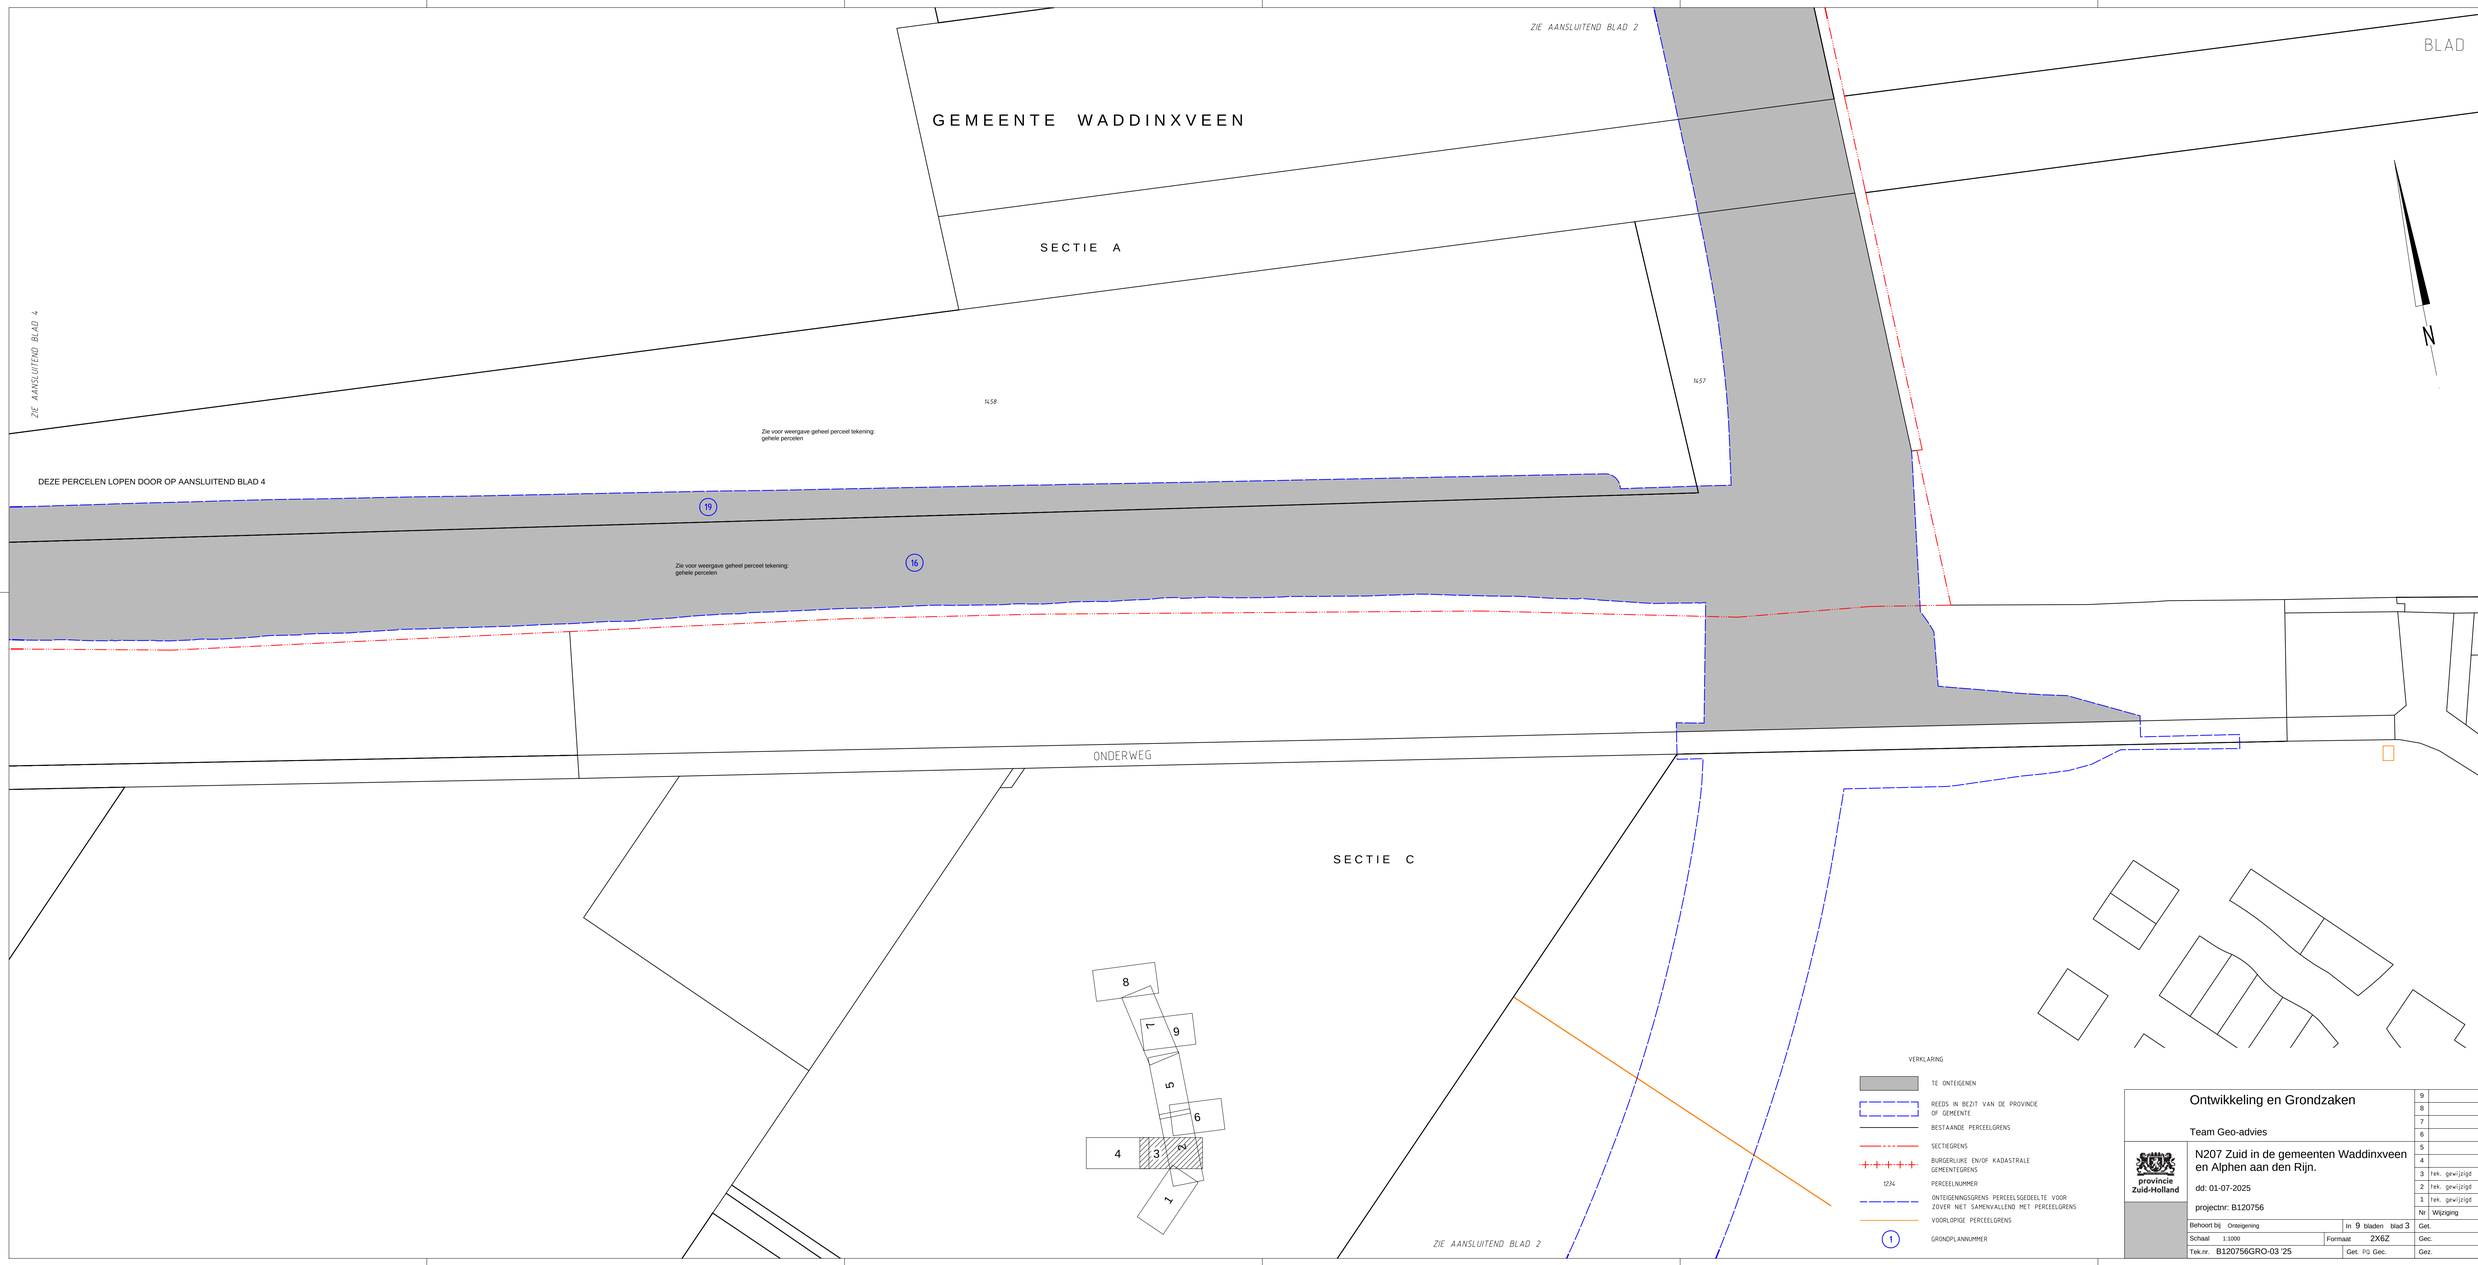


Ontwikkeling en Grondzaken

Team Geo-advies

provincie Zuid-Holland

N207 Zuid in de gemeenten Waddinxveen en Alphen aan den Rijn.

dd: 01-07-2025

projectnr: B120756

Nr	Wijziging	Get. dat	Gec. dat
9			
8			
7			
6			
5			
4			
3	tek. gewijzigd	24/3 /26	PQ
2	tek. gewijzigd	27/2 /26	PQ
1	tek. gewijzigd	16/1 /26	PQ

Behoort bij Onteigening | in 9 bladen | blad 3 | Get. | Dat.

Schaal 1:1000 | Formaat 2X6Z | Gec. | Dat.

Tek.nr. B120756GRO-03 '25 | Get. PQ Gec. | Gez. | Dat.